
[illegible]

le letter	volletter
E	A
F	Elektische goothaid
G	Flow
H	Weg, afgelegde afstand
I	Hand
K	Klok
L	Niveau
P	Druk
Q	Kwaliteit
S	Frequentie
T	Temperatuur
W	Moment
X	Niet gedeefineerd
Y	Niet gedeefineerd
Z	Beveiliging
	Klep
	Transmitter
	Schakelaar
	Hoeevelheid
	Uitfezen
	I
	Opmmer
	E
	Regelaar
	C
	Regelaar
	Toeftaar
	A
	Alarmering

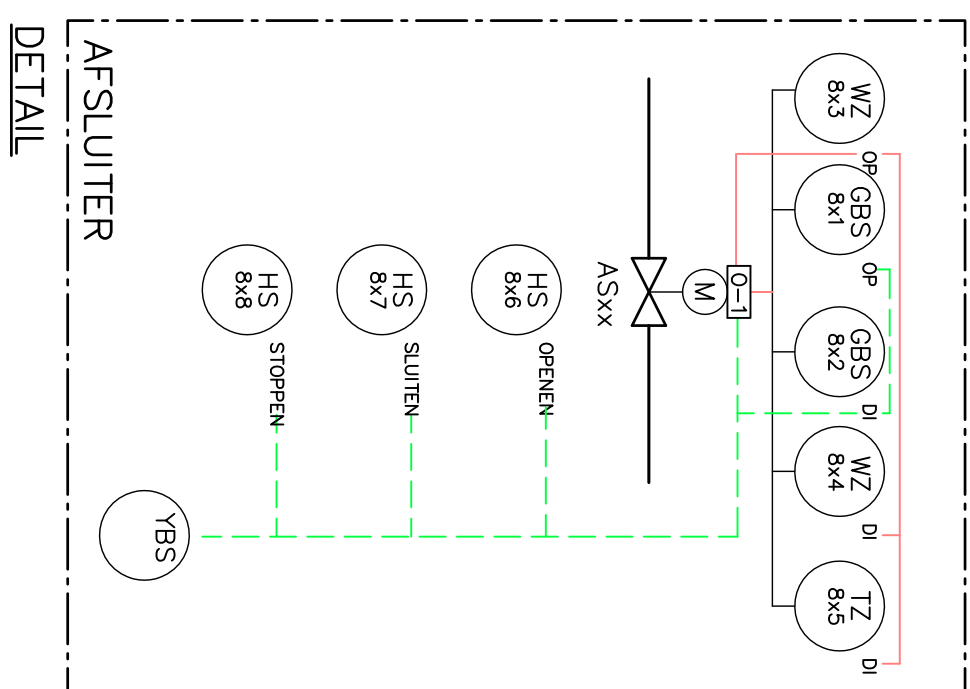

VERSIE		
f		
e		
d		
c		
b		
a	eerste uitgave	30-11-2011
Versie	Omschrijving	Datum
Bestandnaam :		verwijzing :

Gemeentewerken
Gemeente Rotterdam
Ingenieursbureau
Golvenstraat 15
Postbus 6633
3002 AP Rotterdam
Telefoon 010 489 4534
Telefax 010 489 6200

HOEK VAN HOLLAND

Strand en duin Gemaal Duinweg Gxxx Leiding & instrumentatie schema

BESTEK		School :	-	blad nr. 1/1
Geleend : C.H. Nollten 30-11-2012	Gecontroleerd : W.Hertz	Gebruiksnaam : Paroz/Daum N.A.M. von Höpfer/Daum	Tekening : Gxxx PID-BT-001	A
			projectcode	sort
				volgnr.
				ver.