



Gemeente Rotterdam

Gemeentewerken

Buitenruimte

Verkeersplan

Bezoekadres: Galvanistraat 15

Postadres: Postbus 6633

3002 AP Rotterdam

Website: www.gw.rotterdam.nl

Van: A. Kreft

Telefoon: 010 - 489 54 52

Fax: 010 425 56 76

E-mail: A.Kreft@gw.rotterdam.nl

Project : Strandweg / Stationsweg Hoek van
Holland
5942

Contactpersoon : Rob van der Ploeg / Wim Stolk

Bedrijf : Ingenieursbureau Rotterdam

Telefoon : 010-4893566 / 010-4893322

e-mail : r.vanderploeg@rotterdam.nl /
w.stolk@rotterdam.nl

Werf / DG : Hoek van Holland

Datum : 03-12-2012

Versie : a 04-12-2012 Eerste opzet
b 05-12-2012 Bestekversie (nog niet alle CoCoWOS-partijen hebben
gereageerd)

UIT TE VOEREN WERKZAAMHEDEN EN TECHNISCHE ASPECTEN:

Aanleg persleiding, rioolvervanging en wegreconstructie

GEPLANEDE UITVOERINGSPERIODE:

Februari t/m juli 2013.

WERKEN IN DE OMGEVING:


- De Cordesstraat e.o. (5965, 6126, 6127, 6128): rioolvervanging van februari 2013 t/m mei 2014
- Haakweg (461): wegreconstructie, mogelijk uit te voeren van september t/m december 2013 (reserveproject)
- Maasdijk: werkzaamheden van de provincie. Planning nog niet goed in beeld.

OPMERKINGEN / RANDVOORWAARDEN CoCoWOS:

- RET rijdt normaal gesproken met nachtbussen vanaf de Maasdijk via de route Dirk van den Burgweg – Langeweg naar station Hoek van Holland. RET heeft aangegeven dat zij indien noodzakelijk tijdens de werkzaamheden aan de Dirk van den Burgweg een andere route kunnen rijden, mits dit vroegtijdig met een duidelijke vermelding in de TVM gemeld wordt.

FASERING

Het totale werkgebied is gearceerd aangegeven in onderstaande schets:

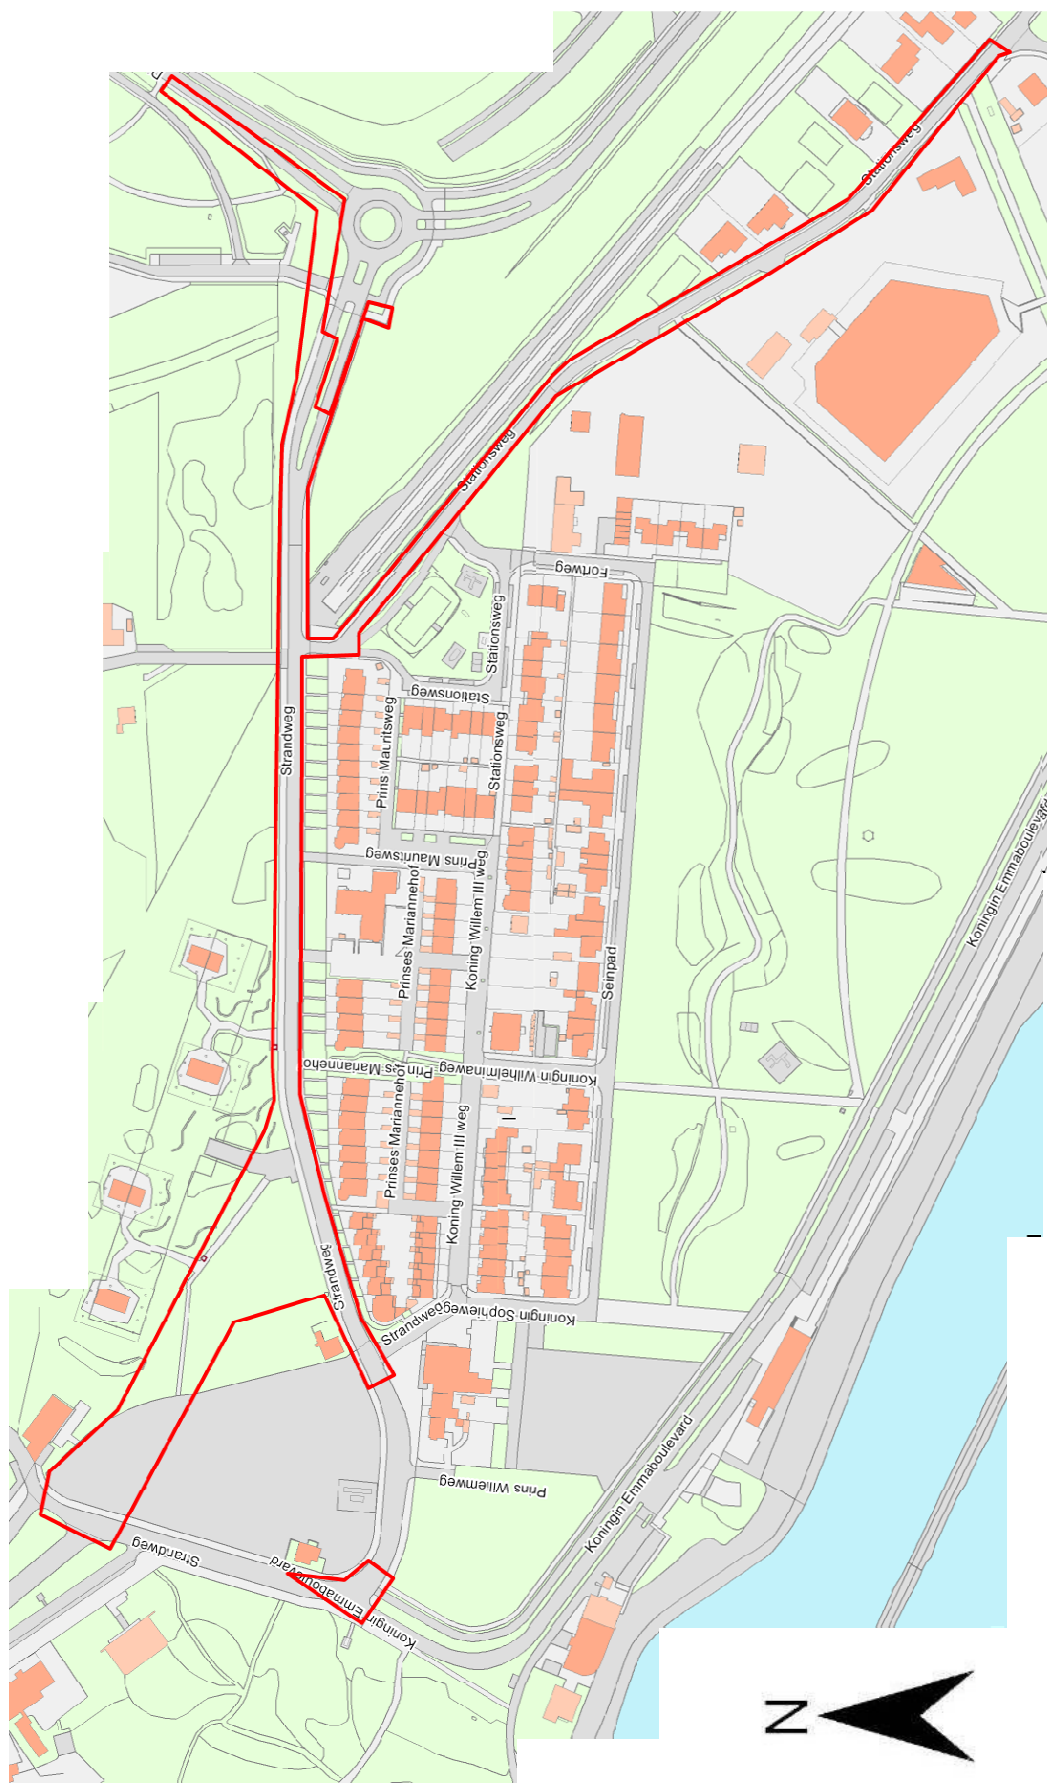

Uitgangspunten bij dit werk:

- De hoofdfasering betreft 2 fases:
 1. van 21 januari t/m 8 mei 2013 wordt gewerkt aan de Strandweg
 2. van 8 mei t/m 21 juli 2013 wordt gewerkt aan de Stationsweg.
- Aan de aannemer worden verschillende randvoorwaarden meegegeven, die gelden voor het maken van een detailfasering:
 - Het gebied rond de Langeweg betreft een waterkering; hier mag alleen gewerkt worden in april en mei.
 - De aansluiting van de Duinweg mag maximaal 1 a 2 dagen worden afgesloten. De rest van de periode moet de Duinweg toegankelijk zijn, hetzij vanaf de rotonde Dirk van den Burgweg / Langeweg, hetzij via de Stationsweg / Koningin Emmaboulevard. Dit betreft alleen de toegang voor 1 woning. Fietzers moeten indien mogelijk langs het werk toegelaten worden.
 - De parkeergarage van de vier woontorens Strandweg-Noord moet altijd bereikbaar zijn, hetzij vanaf de Dirk van den Burgweg, hetzij vanaf de Schelpweg / Strandboulevard
 - Het wegvak Koningin Emmaboulevard – Strandweg moet altijd begaanbaar zijn. Hier liggen meerdere wegen parallel aan elkaar, wat het mogelijk maakt hier altijd verkeer op te houden.
 - De parkeerplaats Strandweg – Emmaboulevard moet altijd bereikbaar blijven.
 - De Dirk van den Burgweg wordt alleen afgesloten voor verkeer richting de Langeweg. De duur van deze afsluiting moet zo kort mogelijk gehouden worden. Hier rijdt bus 35 van Veolia. In de verdere uitwerking van dit verkeersplan moet deze afsluiting nog verder worden afgestemd met Veolia.
 - Fietzers over het wegvak van de Strandweg tussen de Langeweg en de Stationsweg worden via rubber matten langs het werkvak geleid.
- Omleidingen:
 - Hoofdomleidingen:
 - Bij afsluiting Strandweg: Verkeer vanaf de kruising Dirk van den Burgweg / Langeweg wordt omgeleid richting de Badweg via de route Langeweg – Harwichweg – Havenweg – Koningin Emmaboulevard – Badweg en vice versa.
 - Bij afsluiting Stationsweg: Verkeer wordt vanaf de Cruquiusweg omgeleid via de route Cruquiusweg – Koningin Emmaboulevard – Strandweg en vice versa.
 - Korter durende omleidingen voor specifieke punten:
 - Tijdens de afsluiting van de Dirk van den Burgweg vanaf de Harwichweg richting de Langeweg / Strandweg wordt verkeer omgeleid via de route Harwichweg – Langeweg.
 - Fietsomleiding:
 - Bij afsluiting van de Strandweg kan fietsverkeer tussen de Stationsweg en de Koningin Sophieweg omgeleid worden via de route Stationsweg – Fortweg – Seinpad – Koningin Sophieweg en vice versa.



VOORAANKONDIGINGEN

De afsluitingen worden 1 a 2 weken voor de start van de afsluiting aangekondigd middels gele bebording.

BETROKKEN AANGRENZENDE WEGBEHEERDERS:

N.v.t.

BIJLAGE 1: GEVOLGEN / ACTIES VRI'S EN VERKEERSMANAGEMENT

Installatie	Locatie	Actie
DRIPS		
RWS		
1	DRIP A20 ri. Gouda voor afrit 9 Vlaardingen HRB	
2	DRIP A20 ri Gouda toerit 9 Vlaardingen	
4	BERMDRIP A20 ri. Gouda voor KNP Kethelplein	
3	BERMDRIP A20 ri. Hoek van Holland voor KNP Kethelplein	
18	DRIP A20 ri. Gouda voor afrit Spaanse Polder	
19	BERMDRIP A20 ri. Hoek van Holland voor afrit Spaanse Polder	
2	BERMDRIP A13 ri. Rotterdam voor afrit N209	
3	DRIP A13 ri. Rotterdam voor Kleinpolderplein	
20	BERMDRIP A20 ri. Gouda voor Terbregseplein	
1	BERMDRIP A20 ri. Hoek van Holland thv afrit Alexander	
4	DRIP A20 ri. Hoek van Holland thv toerit Alexander (toerit)	
5	DRIP A20 ri. Hoek van Holland thv toerit Alexander (HRB)	
16	BERMDRIP A16 ri. Dordrecht voor afrit Kralingen	
17	BERMDRIP A16 ri. Dordrecht parallelbaan thv afrit Kralingen	
17	DRIP A16 richtinTerbregseplein thv afrit Kralingen	
13	BERMDRIP ri. Dordrecht thv afrit Feijenoord	
6	DRIP A15 ri. Maasvlakte voor KNP Ridderkerk	
11	BERMDRIP A15 ri. Maasvlakte voor KNP Ridderkerk	
7	DRIP A16 ri. Terbregseplein voor KNP Ridderkerk	
10	BERMDRIP A16 ri. Terbregseplein voor KNP Ridderkerk	
12	BERMDRIP A16 ri. Terbregseplein voor KNP Ridderster PRL	
18	BERMDRIP A16 ri. Terbregseplein voor KNP Ridderster HRB	
14	BERMDRIP A15 ri. Maasvlakte thv afrit IJsselmonde PRL	
15	BERMDRIP A15 ri. Maasvlakte thv afrit IJsselmonde HRB	
9	BERMDRIP A15 ri. Arnhem thv afrit IJsselmonde	
25	DRIP A15 ri. Arnhem voor afrit IJsselmonde	
8	DRIP A29 ri. Vaanplein voor Vaanplein	
8	DRIP A29 ri. Vaanplein voor Vaanplein	
7	BERMDRIP A15 ri. Arnhem voor KNP Vaanplein	



- 10 DRIP A15 ri. Arnhem thv afrit Hoogvliet HRB
- 9 DRIP A15 ri. Arnhem thv afrit Hoogvliet PRL
- 6 BERMDRIP A15 ri. Arnhem thv afrit Hoogvliet HRB

dS+V

DRIP Stadionweg stad-in
DRIP Vaanweg stad-in
DRIP Tjalklaan stad-uit
DRIP Matlingeweg
DRIP Reeweg
DRIP Willem Barentszstr (defect)
DRIP Vaanweg stad-uit
PaGe Laan op Zuid
Page Willemsbrug
PaGe Maasboulevard
PaGe Pompenburg (defect)
Page Schiekade
Page Weena
PaGe Statentunnel
PaGe Westblaak
PaGe Westzeedijk
PaGe Vaanweg
PaGe Oldegaarde west
Page Oldegaarde oost
PaGe Laan op Zuid
geel bord Schieweg
geel bord Tjalklaan

Verkeerslichten