

**RENVOOI
KANTOPLUUITING**

- Opsluitbanden 120x250 mm
- Trottoirbanden 130/150x250 mm
- Inritperronband 130/150x250x750 mm
- Eindverloopband 130/150x250 mm
- Stootband 200x180x900 mm met haakse hoeken

VERHARDING

- Gebakken klinkers dikformaat, kleur Bergerac in halfsteensverband (trottoir)
- Gebakken klinkers dikformaat, kleur Bergerac in blokkerverband (trottoir)
- Betonstraatsstenen keifformaat, kleur Antico Rossa in keperverband (rijweg)
- Betonstraatsstenen dikformaat, kleur Maronne in elleboogverband (parkeervakken)
- Betonstraatsstenen dikformaat, kleur Antico Rossa in halfsteensverband (indigoor)
- Betonstraatsstenen dikformaat, kleur wit stippelig (markering parkeervakken)
- Betontegels 400x600x50 mm, kleur grijs in halfsteensverband (overstek P-vakken)

RIOLERING

- Straatkolk
- Op hoogte te stellen putrand met deksel f.b.v. vuilwaterriolering
- Op hoogte te stellen putrand met deksel f.b.v. regenwaterriolering

STRAATMEUBILAIR


- Kunststof paal
- Verkeersbord met nummer
- Lichtmast (nieuw)

ALGEMEEN

- Profiel nummer
- Bestaande hoogte
- Te maken hoogte
- As weg
- Erfgrens
- Mantelbuis PVC 110mm
- Nutstracé
- Bestaande boom
- Te planten boom (door derden)
- Hekwerk
- Houten beschoeving
- Kunststof beschoeving
- Beplanting
- Gras
- Bladgrens
- Bestelsgrens

**-AAN DE OP DEZE TEKENING
VERSTREKTE INFORMATIE
MAG OP GEEN ENKELE WIJZE
ENIG RECHT WORDEN
ONTLEEND.**

Maten niet van tekening meten, doch geschreven maten aanhouden.
Waar niet anders aangegeven lengtematen in meters.
Alle hoogtematen t.o.v. N.A.P. (in m)

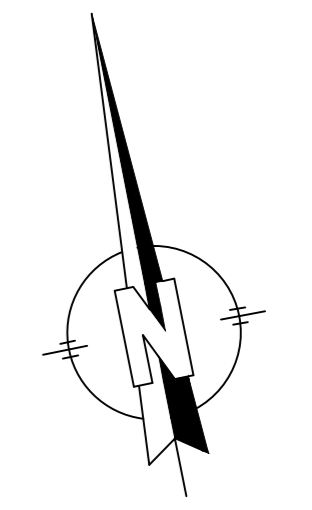

DEFINITIEF

Werk	Titel	Werk	Deel	Deelnummer	Blad	Totaal
BOUW- EN WOONRIJP MAKEN DE PAUW FASE 2 TE DE RIJP	TEKENING	1	1	1	1	1
Gemaakt door: R. HAASMOED		Gecontroleerd door: K. NEEFJES		Documentnummer: NI	Bladnummer: 1	Totaal: 1
Gemaakt door: BOUW- EN WOONRIJP MAKEN DE PAUW FASE 2 TE DE RIJP		Gecontroleerd door: GEMEENTE ALKMAAR		Documentnummer: NI	Bladnummer: 1	Totaal: 1

HB Adviesbureau
Comeniusstraat 7 • 1817 NS Alkmaar
Postbus 9220 • 1800 DE Alkmaar
066 472 0000
info@hbadvies.nl
www.hbadvies.nl

Deze situatie is niet bindend ten aanzien van de exacte maten van de grenzen en opstellen. Veranderingen ten aanzien van deze situatie / detaillering kunnen zich voordoen.