


SITUATIE BRUG KEYENBURG







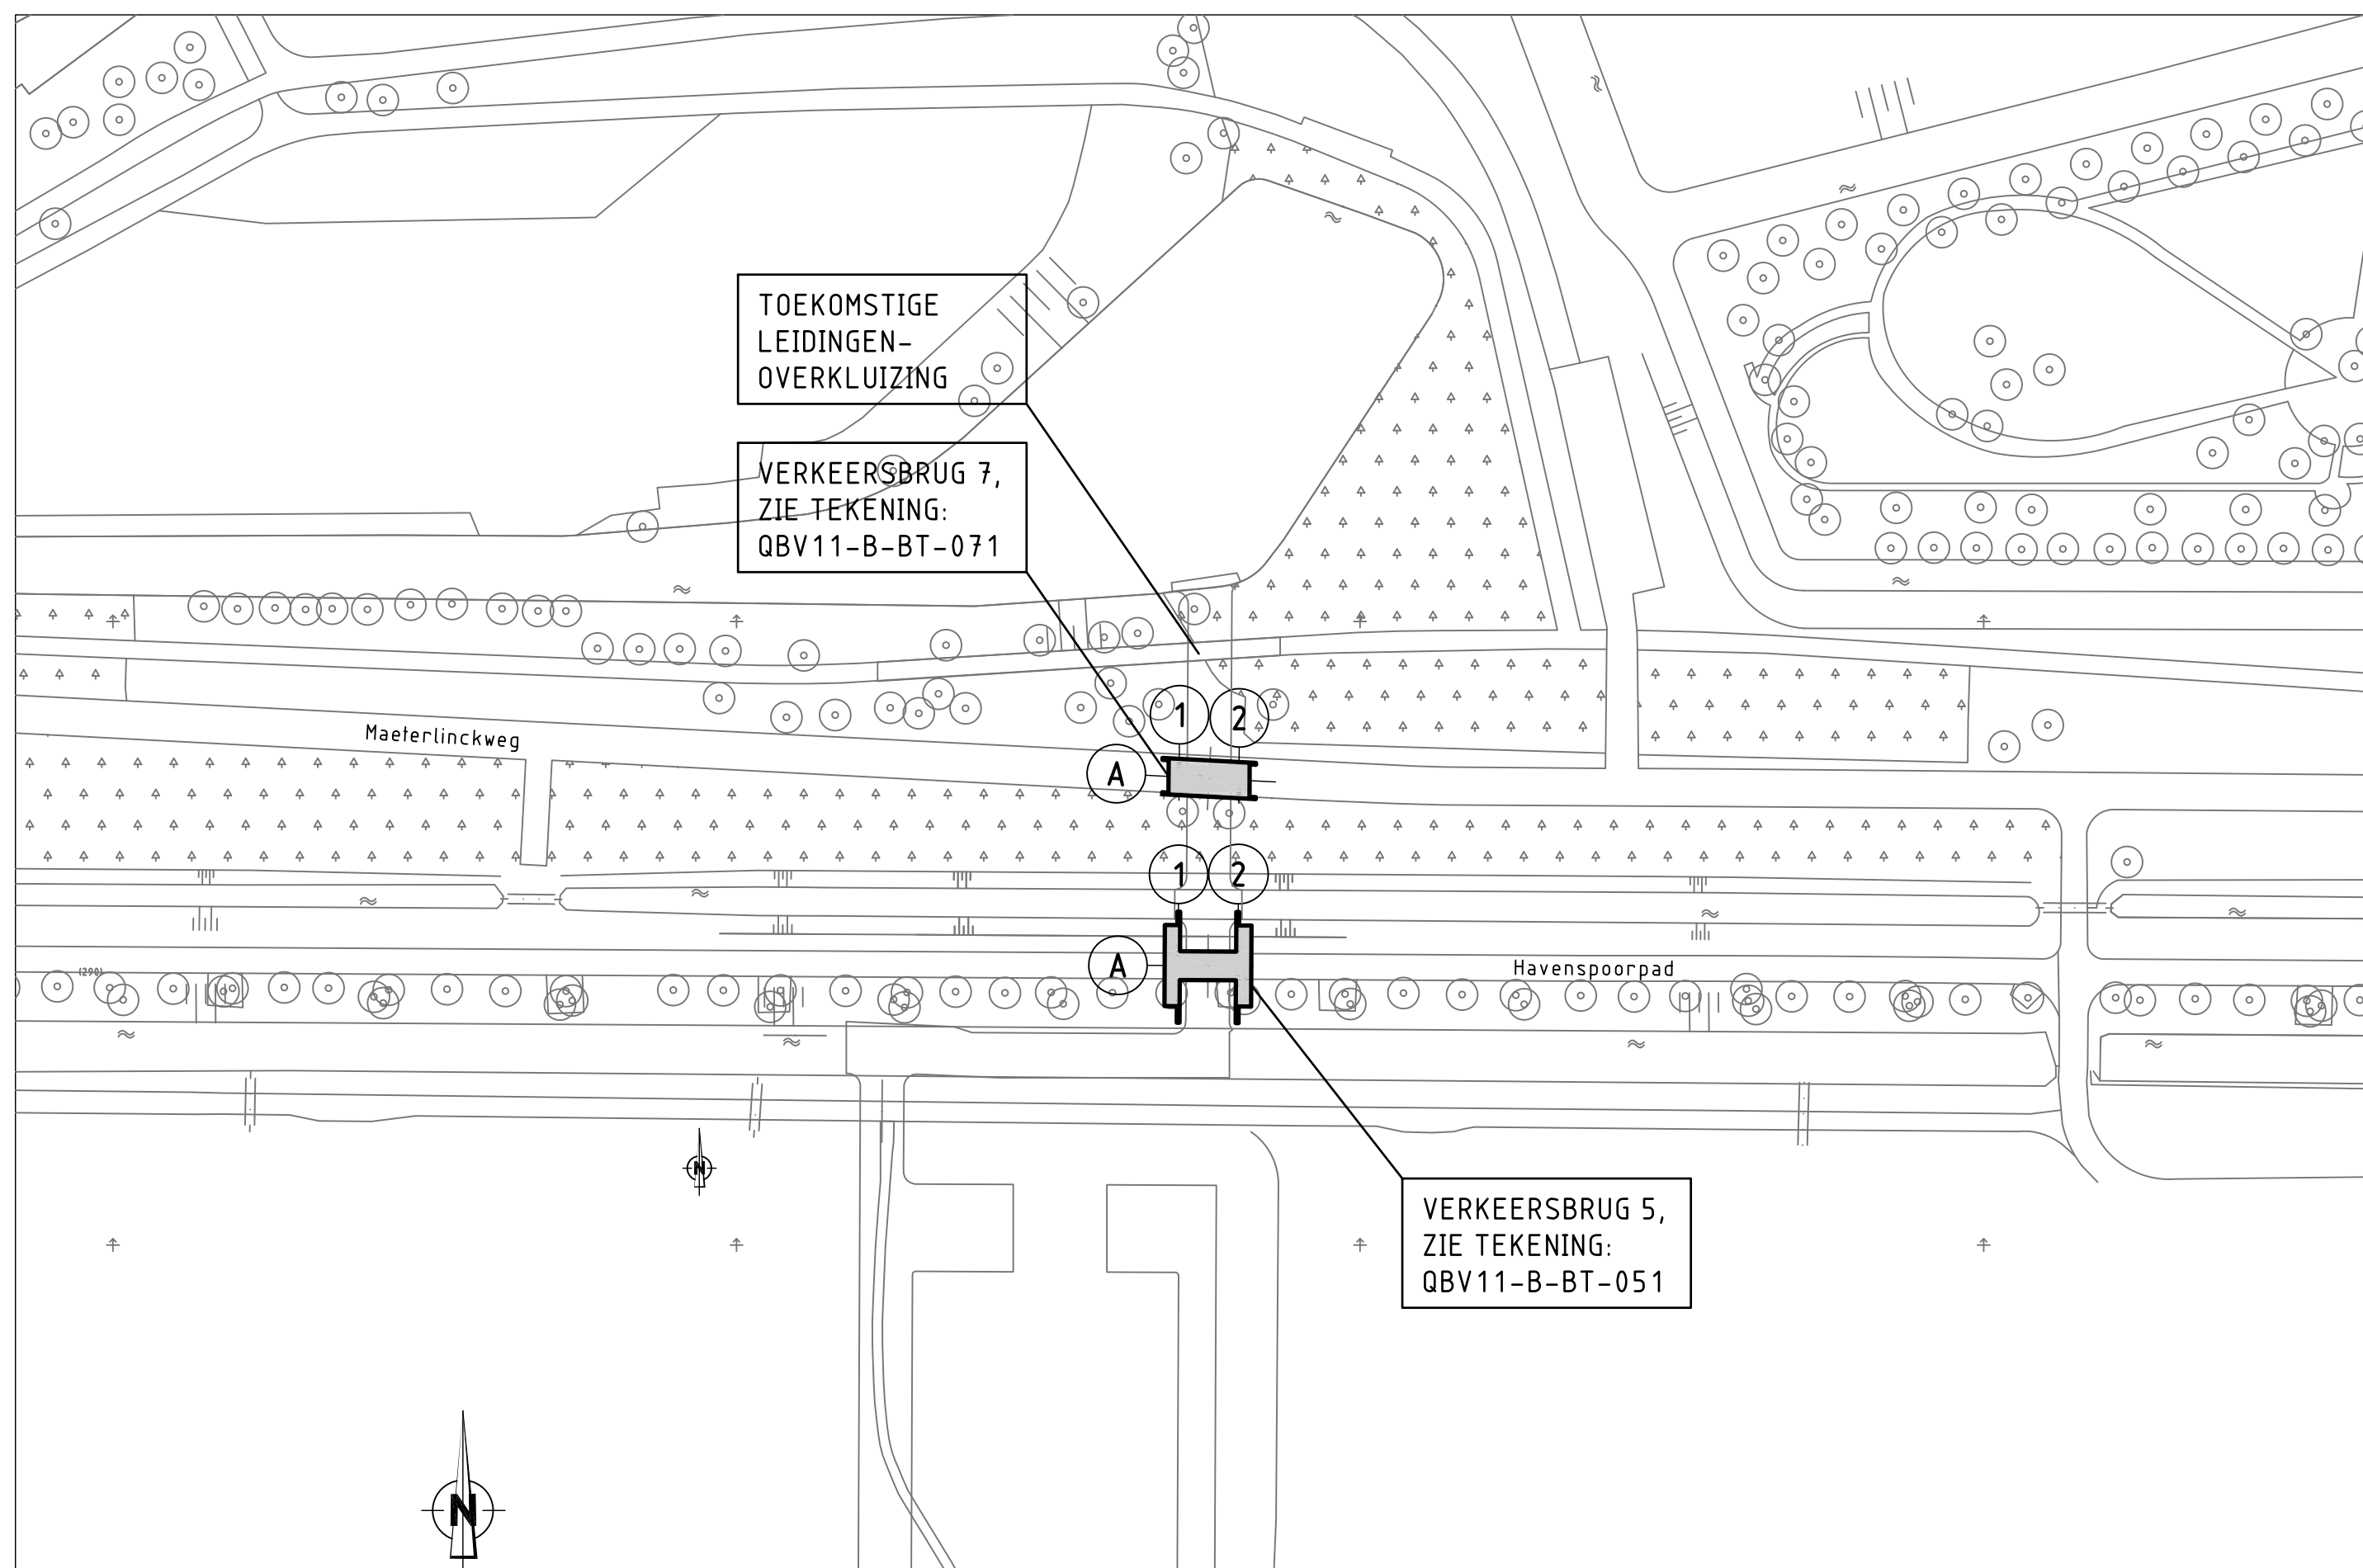

SITUATIE BRUG 5 EN 7


OPMERKINGEN

- MATEN IN MILLIMETERS.
- HOOGTEMATEN IN METERS T.O.V. N.A.P..

LEGENDA


	PREFAB BETON		WERKVLOER
	METSELWERK		SLOOLIJN
	TE STORTEN BETON		STORTNAAD

SITUATIE

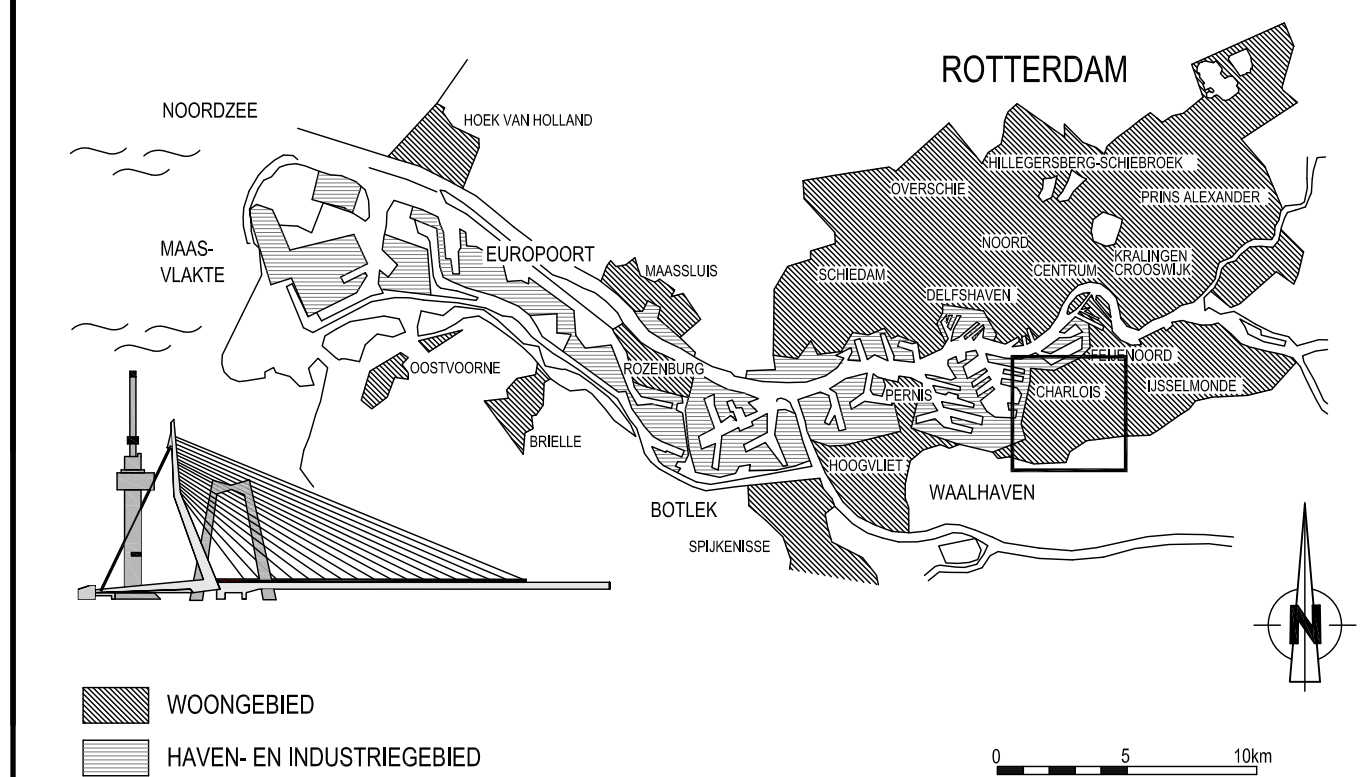

VERSIE

f			
e			
d			
c			
b			
a	DEFINITIEF T.B.V. BESTEK		01-10-2012
<div> <div>Versie</div> <div>Omschrijving</div> </div>	<div> <div>Tekenaar</div> <div></div> </div>		<div> <div>Datum</div> <div></div> </div>
Bestandsnaam : GBY11-S-6T-001 (SITUATIE) DWG		Projectcode :	Vervolgijg :


Gemeente Rotterdam
 Gemeentewerken
 Ingenieursbureau

Galvanistraat 15
 Postbus 6633
 3002 AP ROTTERDAM
 Telefoon : 010 489 4312
 Telefax : 010 489 6200

DE BLAUWE VERBINDING	
OVERZICHT SITUATIE	Behoort bij : Nume BESTEK 1-077 Geometrische

OVERZICHT SITUATIE				Beheert bij: BESTEK Nummer: 1-077-12	
				Geografische code: ;	
				Formaat: A1	Blad: van
				Schaal: 1:50/20/10	bladen
BESTEKSTEKENING					
Getekend: V. SWITZAR	Gecontroleerd: M.A.G. GOVERS	Geautoriseerd: M.A.G. GOVERS	Tekeningnr.: QBV11-B-BT-001		
Paraaf:	Paraaf/Datum:	Paraaf/Datum:	Wkb/ordcode:	Soot:	Volok:
					Ver: