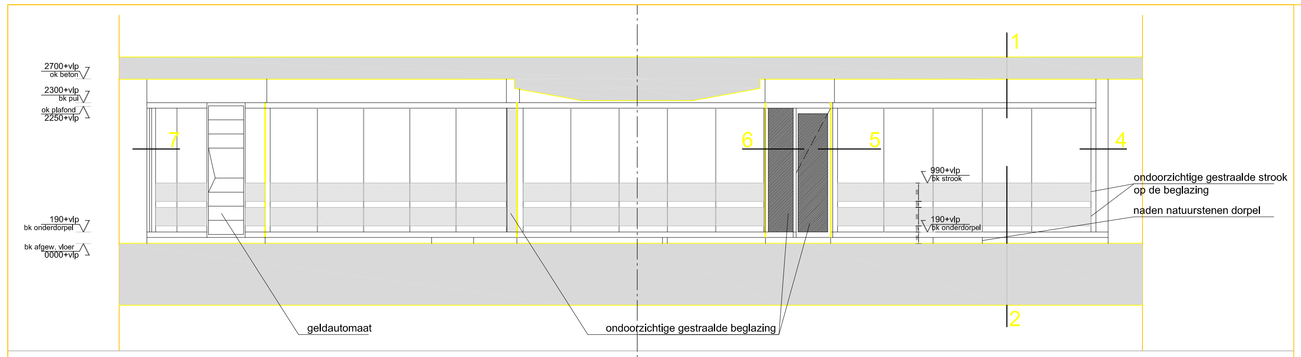

Aanzicht A-A

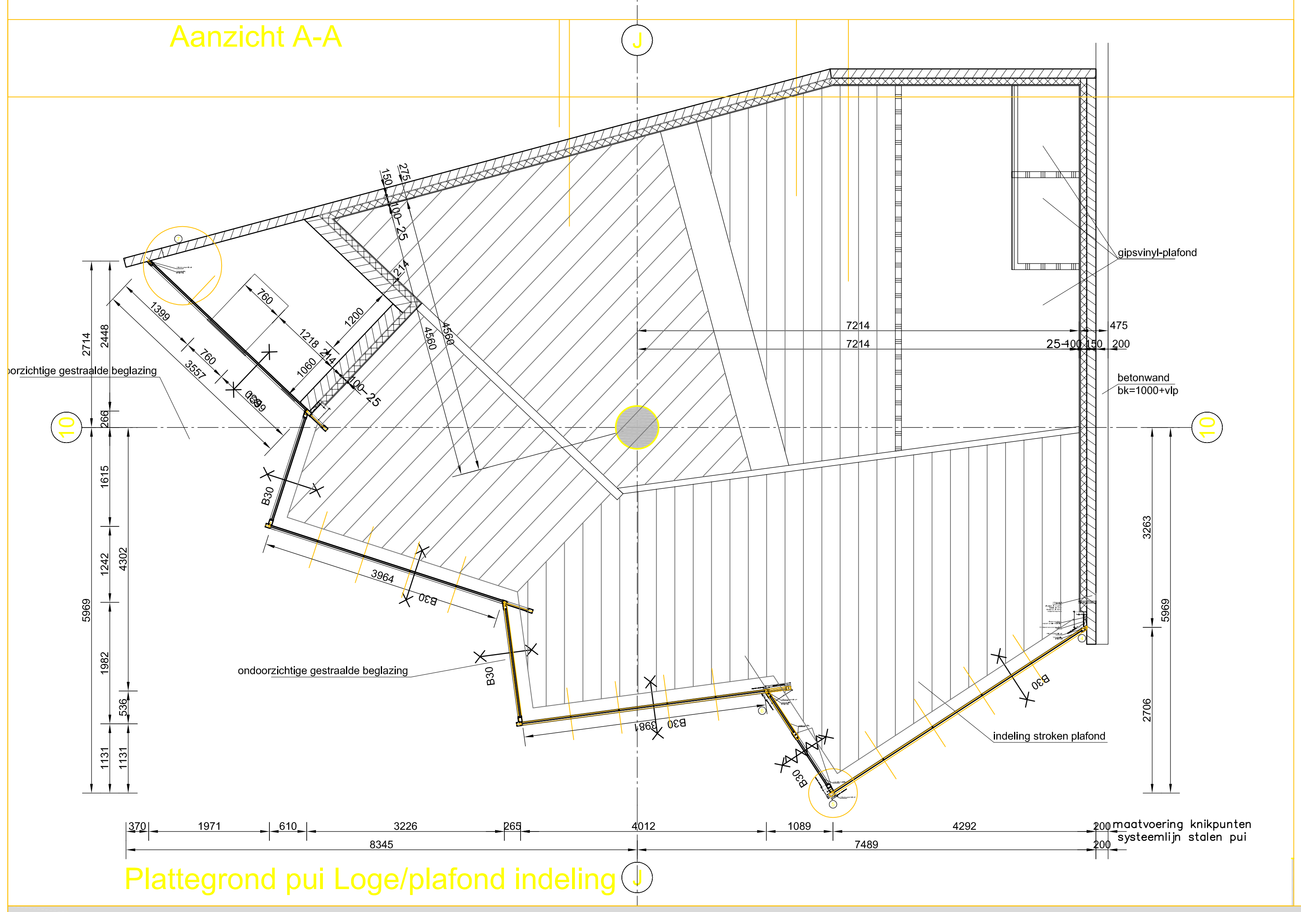

Plattegrond pui Loge/plafond indeling

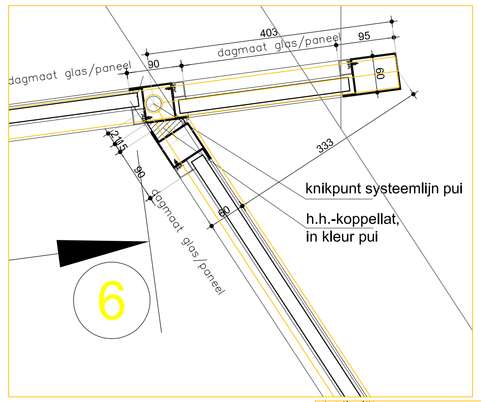

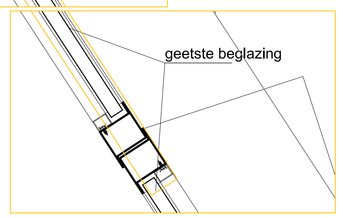

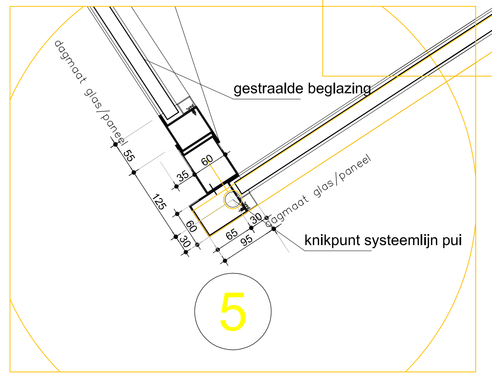

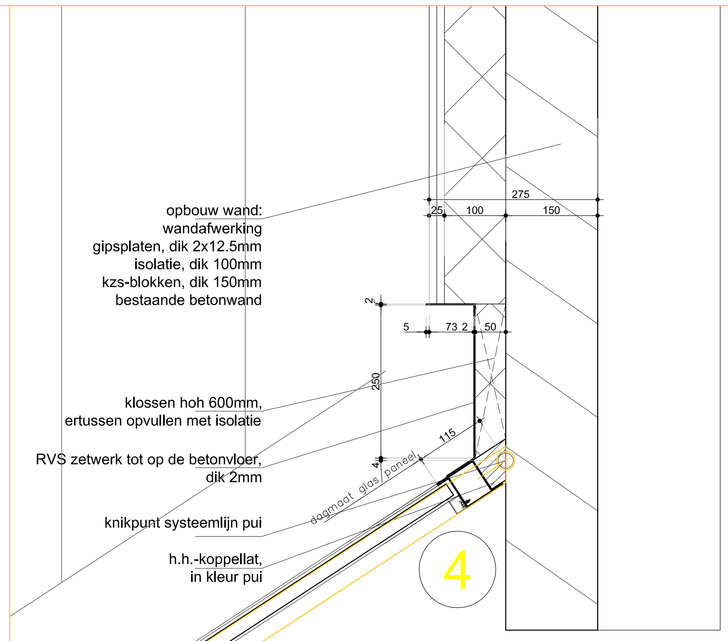

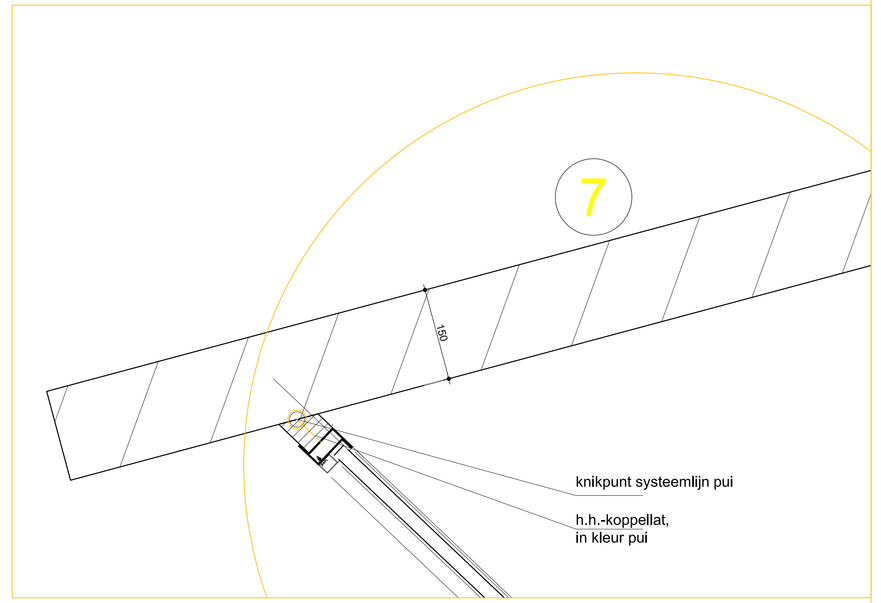

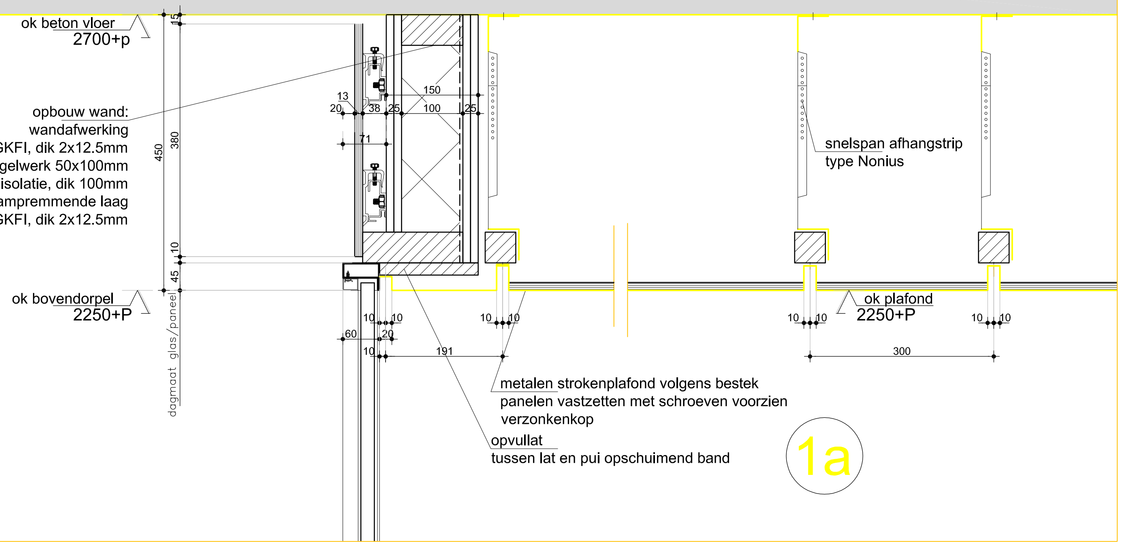

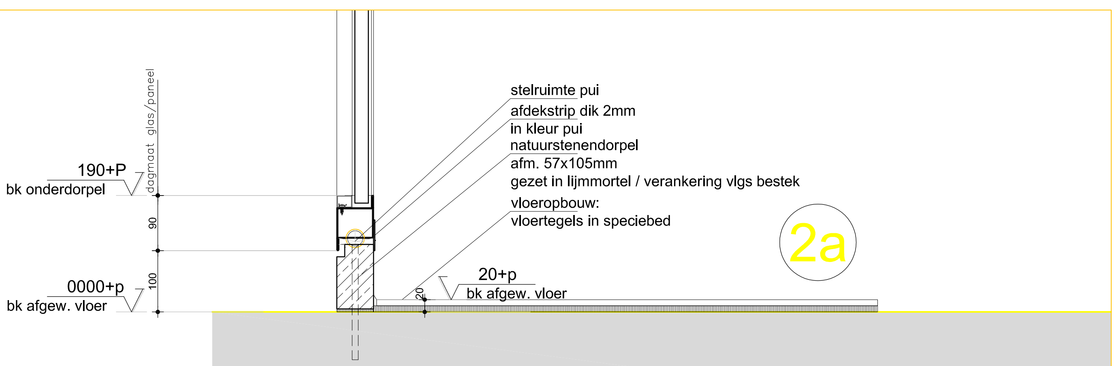

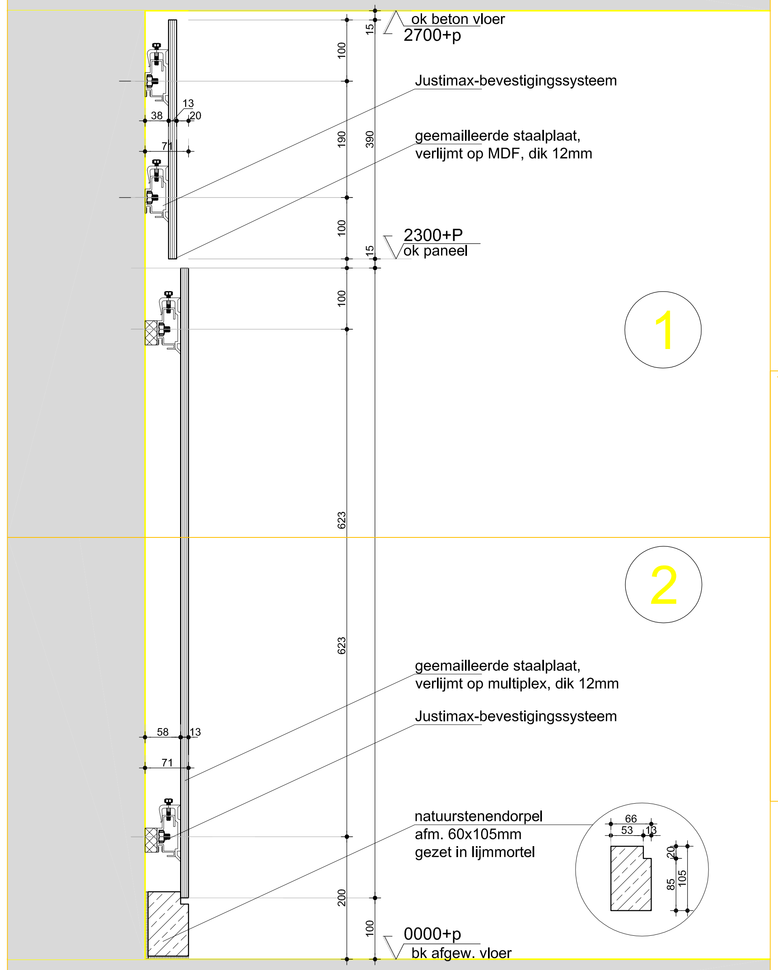

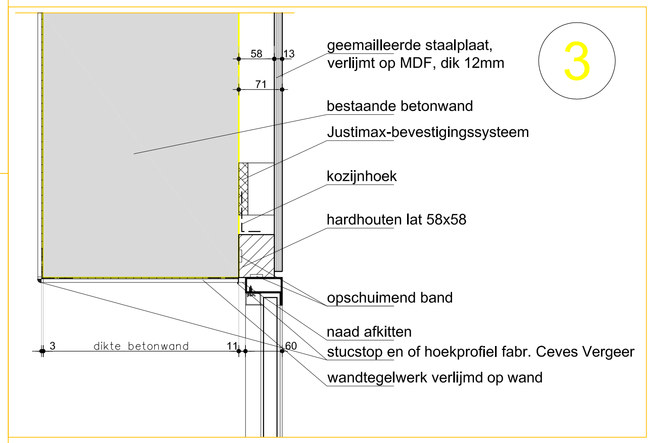

De definitieve dimensionering van constructiedelen en bevestigingsmiddelen dient door de aannemer te worden berekend en vastgesteld

Alle maatvoering in het werk te controleren

Architect
ing. A. Reedijk avb-bna

f		
e		
d		
c		
b		
a		
datum	wijzigingen	geauf.

Gemeentewerken
Gemeente Rotterdam
Ingenieursbureau

Gaffelstraat 15
Postbus 6633
3002 AP Rotterdam
Telefoon 010 489 4576
Telefax 010 489 4304

PG Schouwburgplein

Principedetails		Geografische code :	Schouwburgplein
		Formaat :	A0
Bestek		Schaal :	1:5

Getekend :	Gecontroleerd :	Geautoriseerd :	Tekeningnr. :
18-08-2005	R. Berghuis	R. Berghuis	A - 954 -
			projectcode nummer volgnr.