
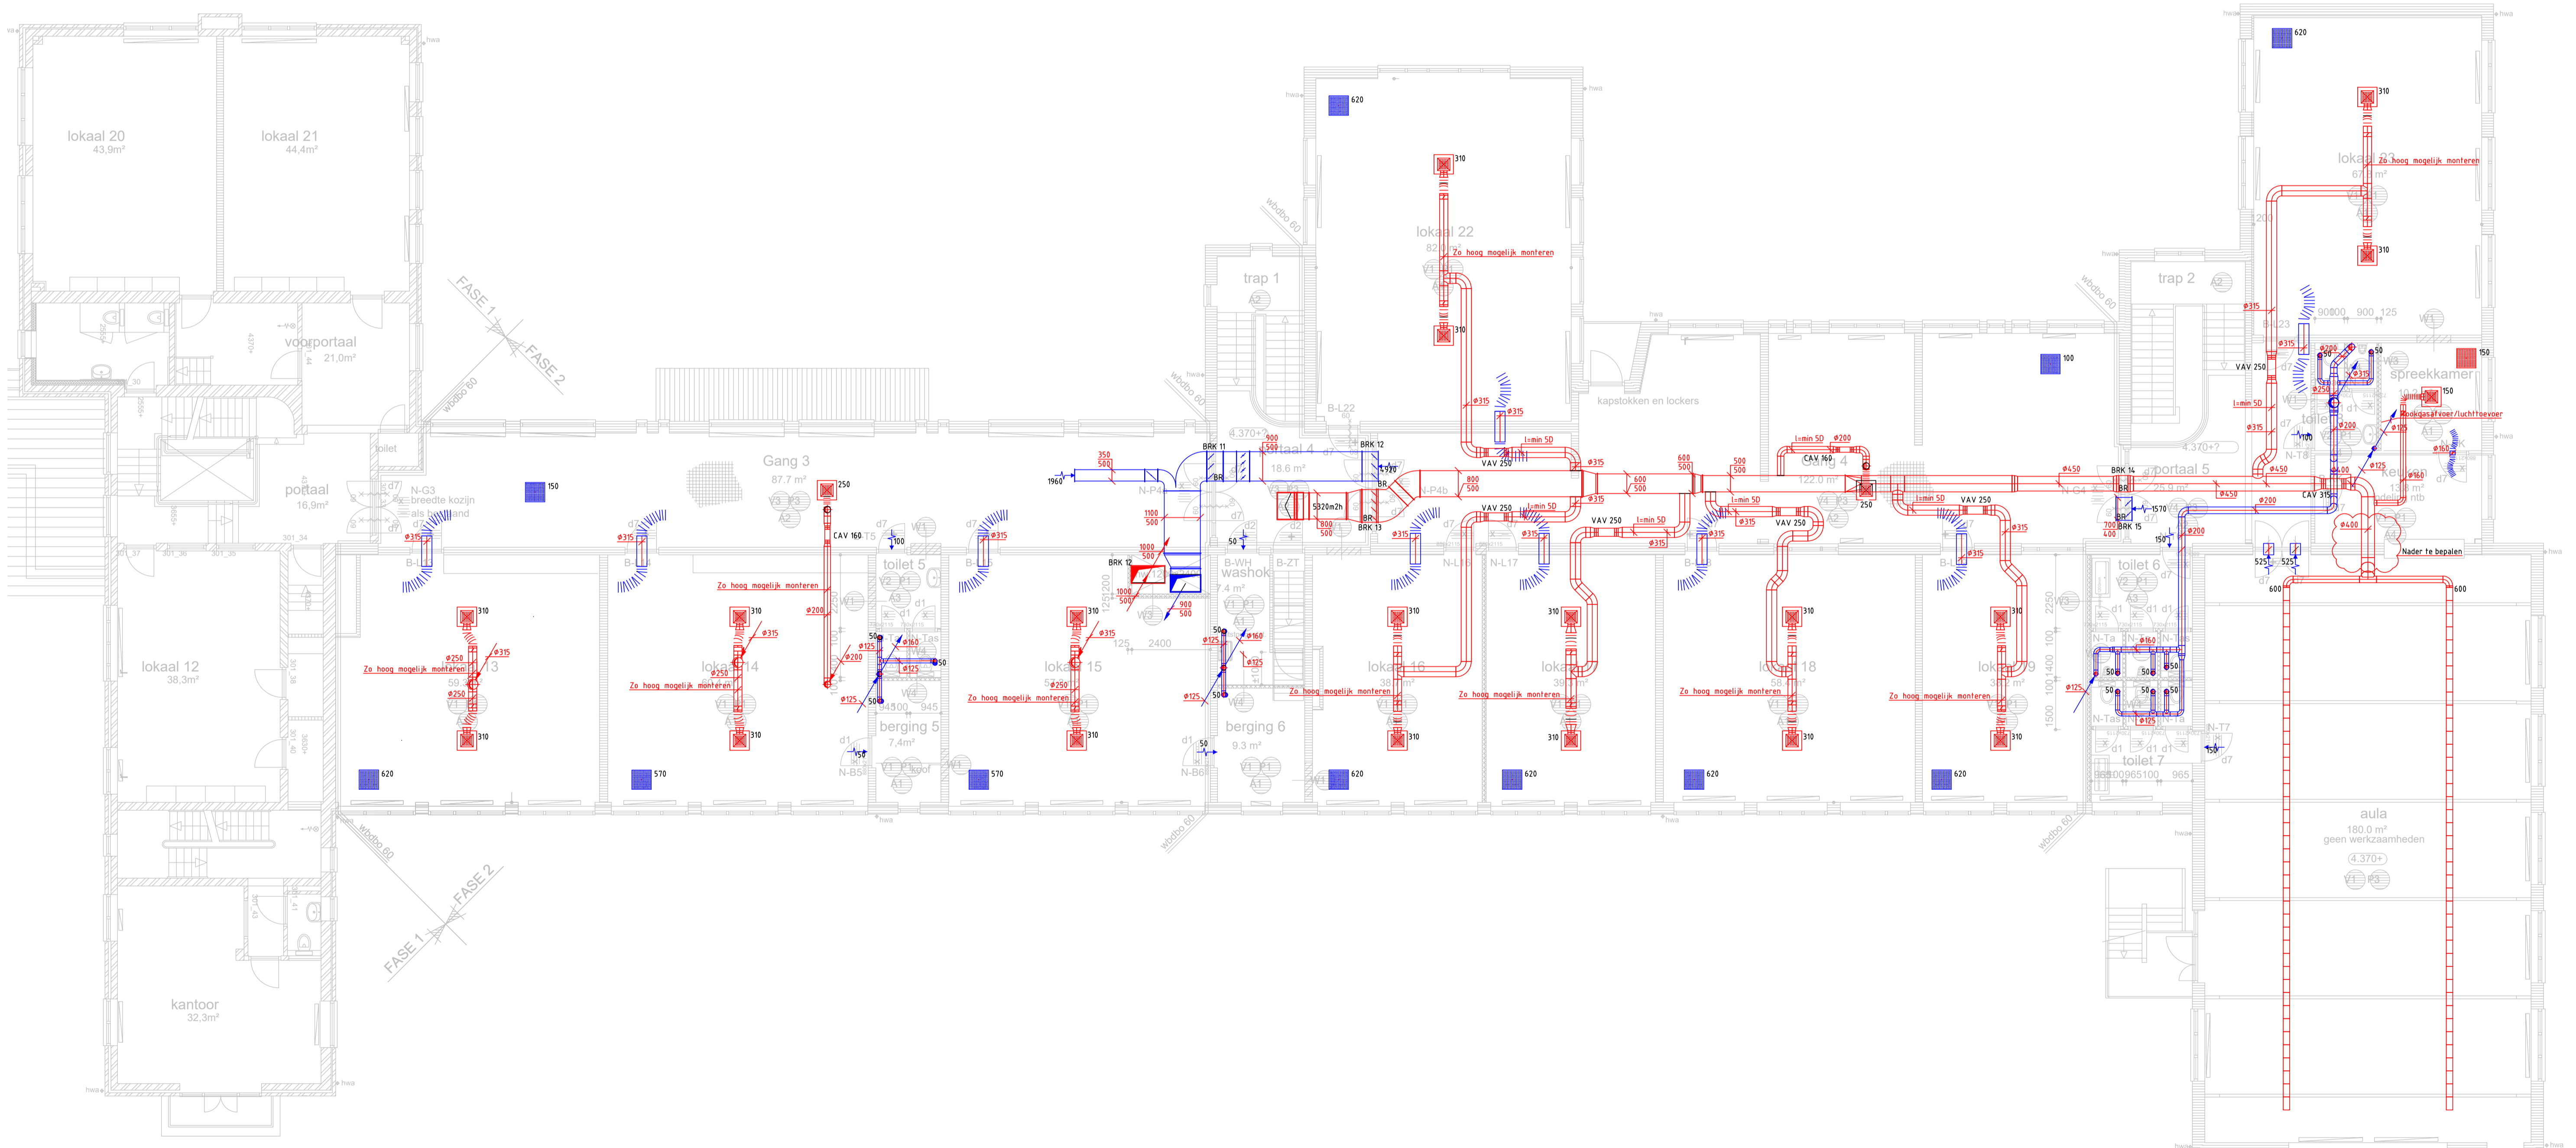
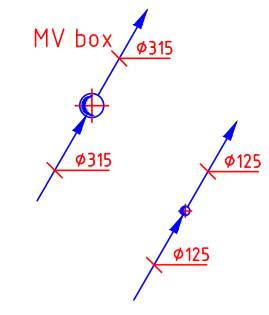


Zolder

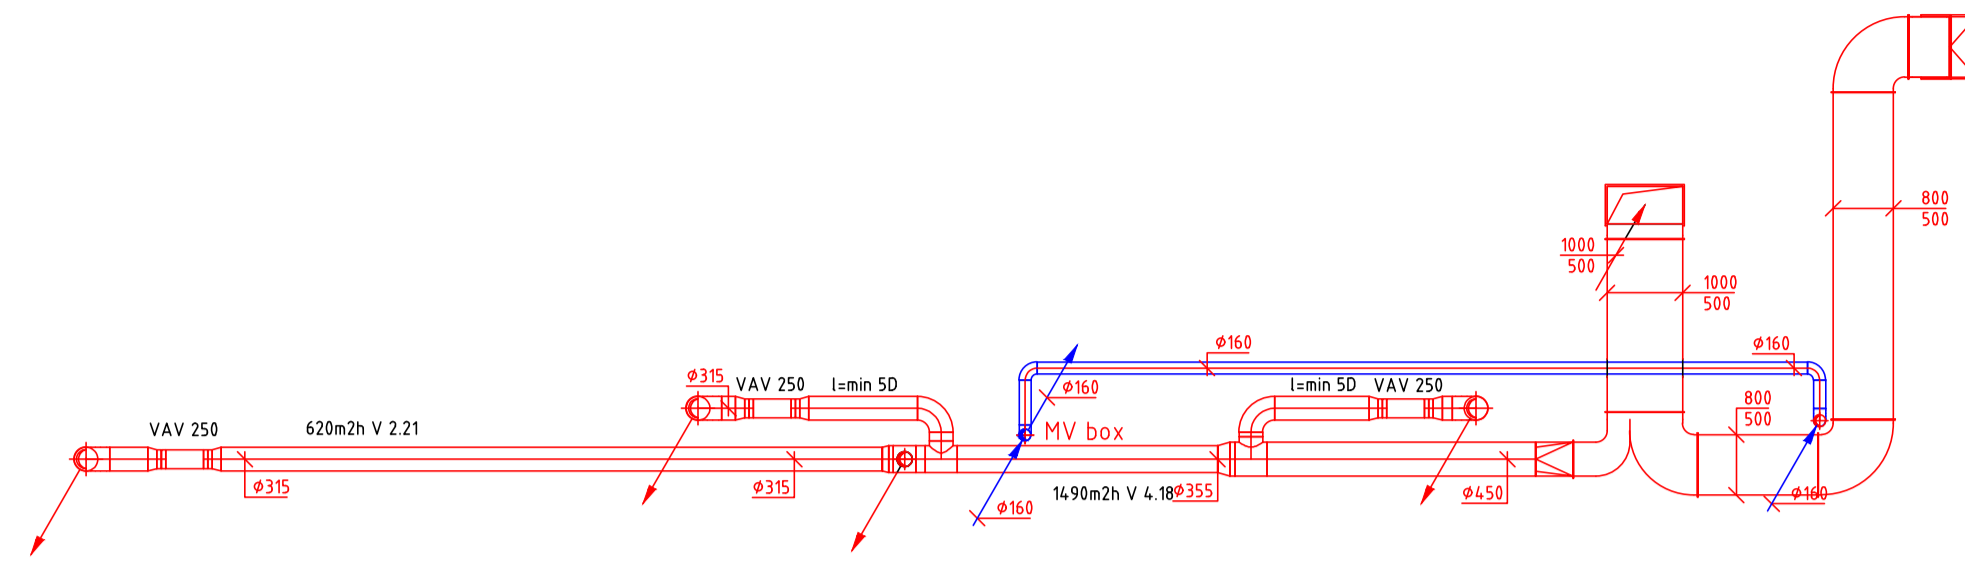

1e verdieping

Datum Bouwkundige tekening: 05-09-2017B

Ontwerp

Brandklep	H	B	Rooster
BRK 01	500	900	R1 PB V301-816
BRK 02	500	750	R2 PEY001-1220
BRK 03	500	900	R3 PEY001-1220 (Rooster)
BRK 04	500	750	R4 POOZ008-0590-0590 (Zichthech)
BRK 05	Rond	400	
BRK 06	250	400	
Type plafond Focus DS			

Project: Fase 2 Meeuwenlaan Amsterdam	Discipline: Ventilatie Fase: Ontwerp
Omschrijving: Ventilatie installatie Verdieping en zolder	Type: A 2017-09-15 Get. WA Gez. B 2017-10-12 Get. WA Gez. C 2017-10-14 Get. WA Gez.
Get.: W.A. Datum: 2017-09-07 Schaal: 1:100	Tekeningnr.: V101
Hoekstra Suwald Noorderend 9a 9265 LM Suwald Tel.: 0511-431291	Formaat: A1