


**TEKENINGEN OVERZICHT:**

## WERKGRENZEN:


Werkgrens WaterManagement / singulier  
Werkgrens WaterManagement / Werf

[illegible]

van toepassing zijn:  
"Standaard wegenbouwdetails"  
Gemeentewerken Rotterdam

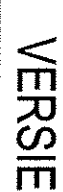


f				
e				
d	Beestekering	F.M.M. Loof	30-11-2012	
c	Extra maatscheping (aangevraagd in enkele hoogtevrijzingen) vervreht	F.M.M. Loof	24-09-2012	
b	Hoogtemaatscheping en afstort geywigt	F.M.M. Loof	17-08-2012	
a	Tekering t.b.v. Nutsbedrijven	F.M.M. Loof	02-08-2012	
Verre	Omroeping	Tekering		Datum
Baanwinsten F.M.M. LOOF IN DE OMROEPING LINGE				
		Prijzenom. 5-000	Uwrijding: TE 11/00189 d.d. 28-05-2012	

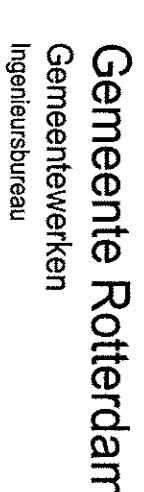

# OVERSCHIE

NIEUWE VERHARDING; MAATVOERINGSTEKENING		
Gedektend:	Gedachtend:	Gedachtend:
F.M.M. LOOF	S.N. DULM	N. BRUIJN

51 - W - 384

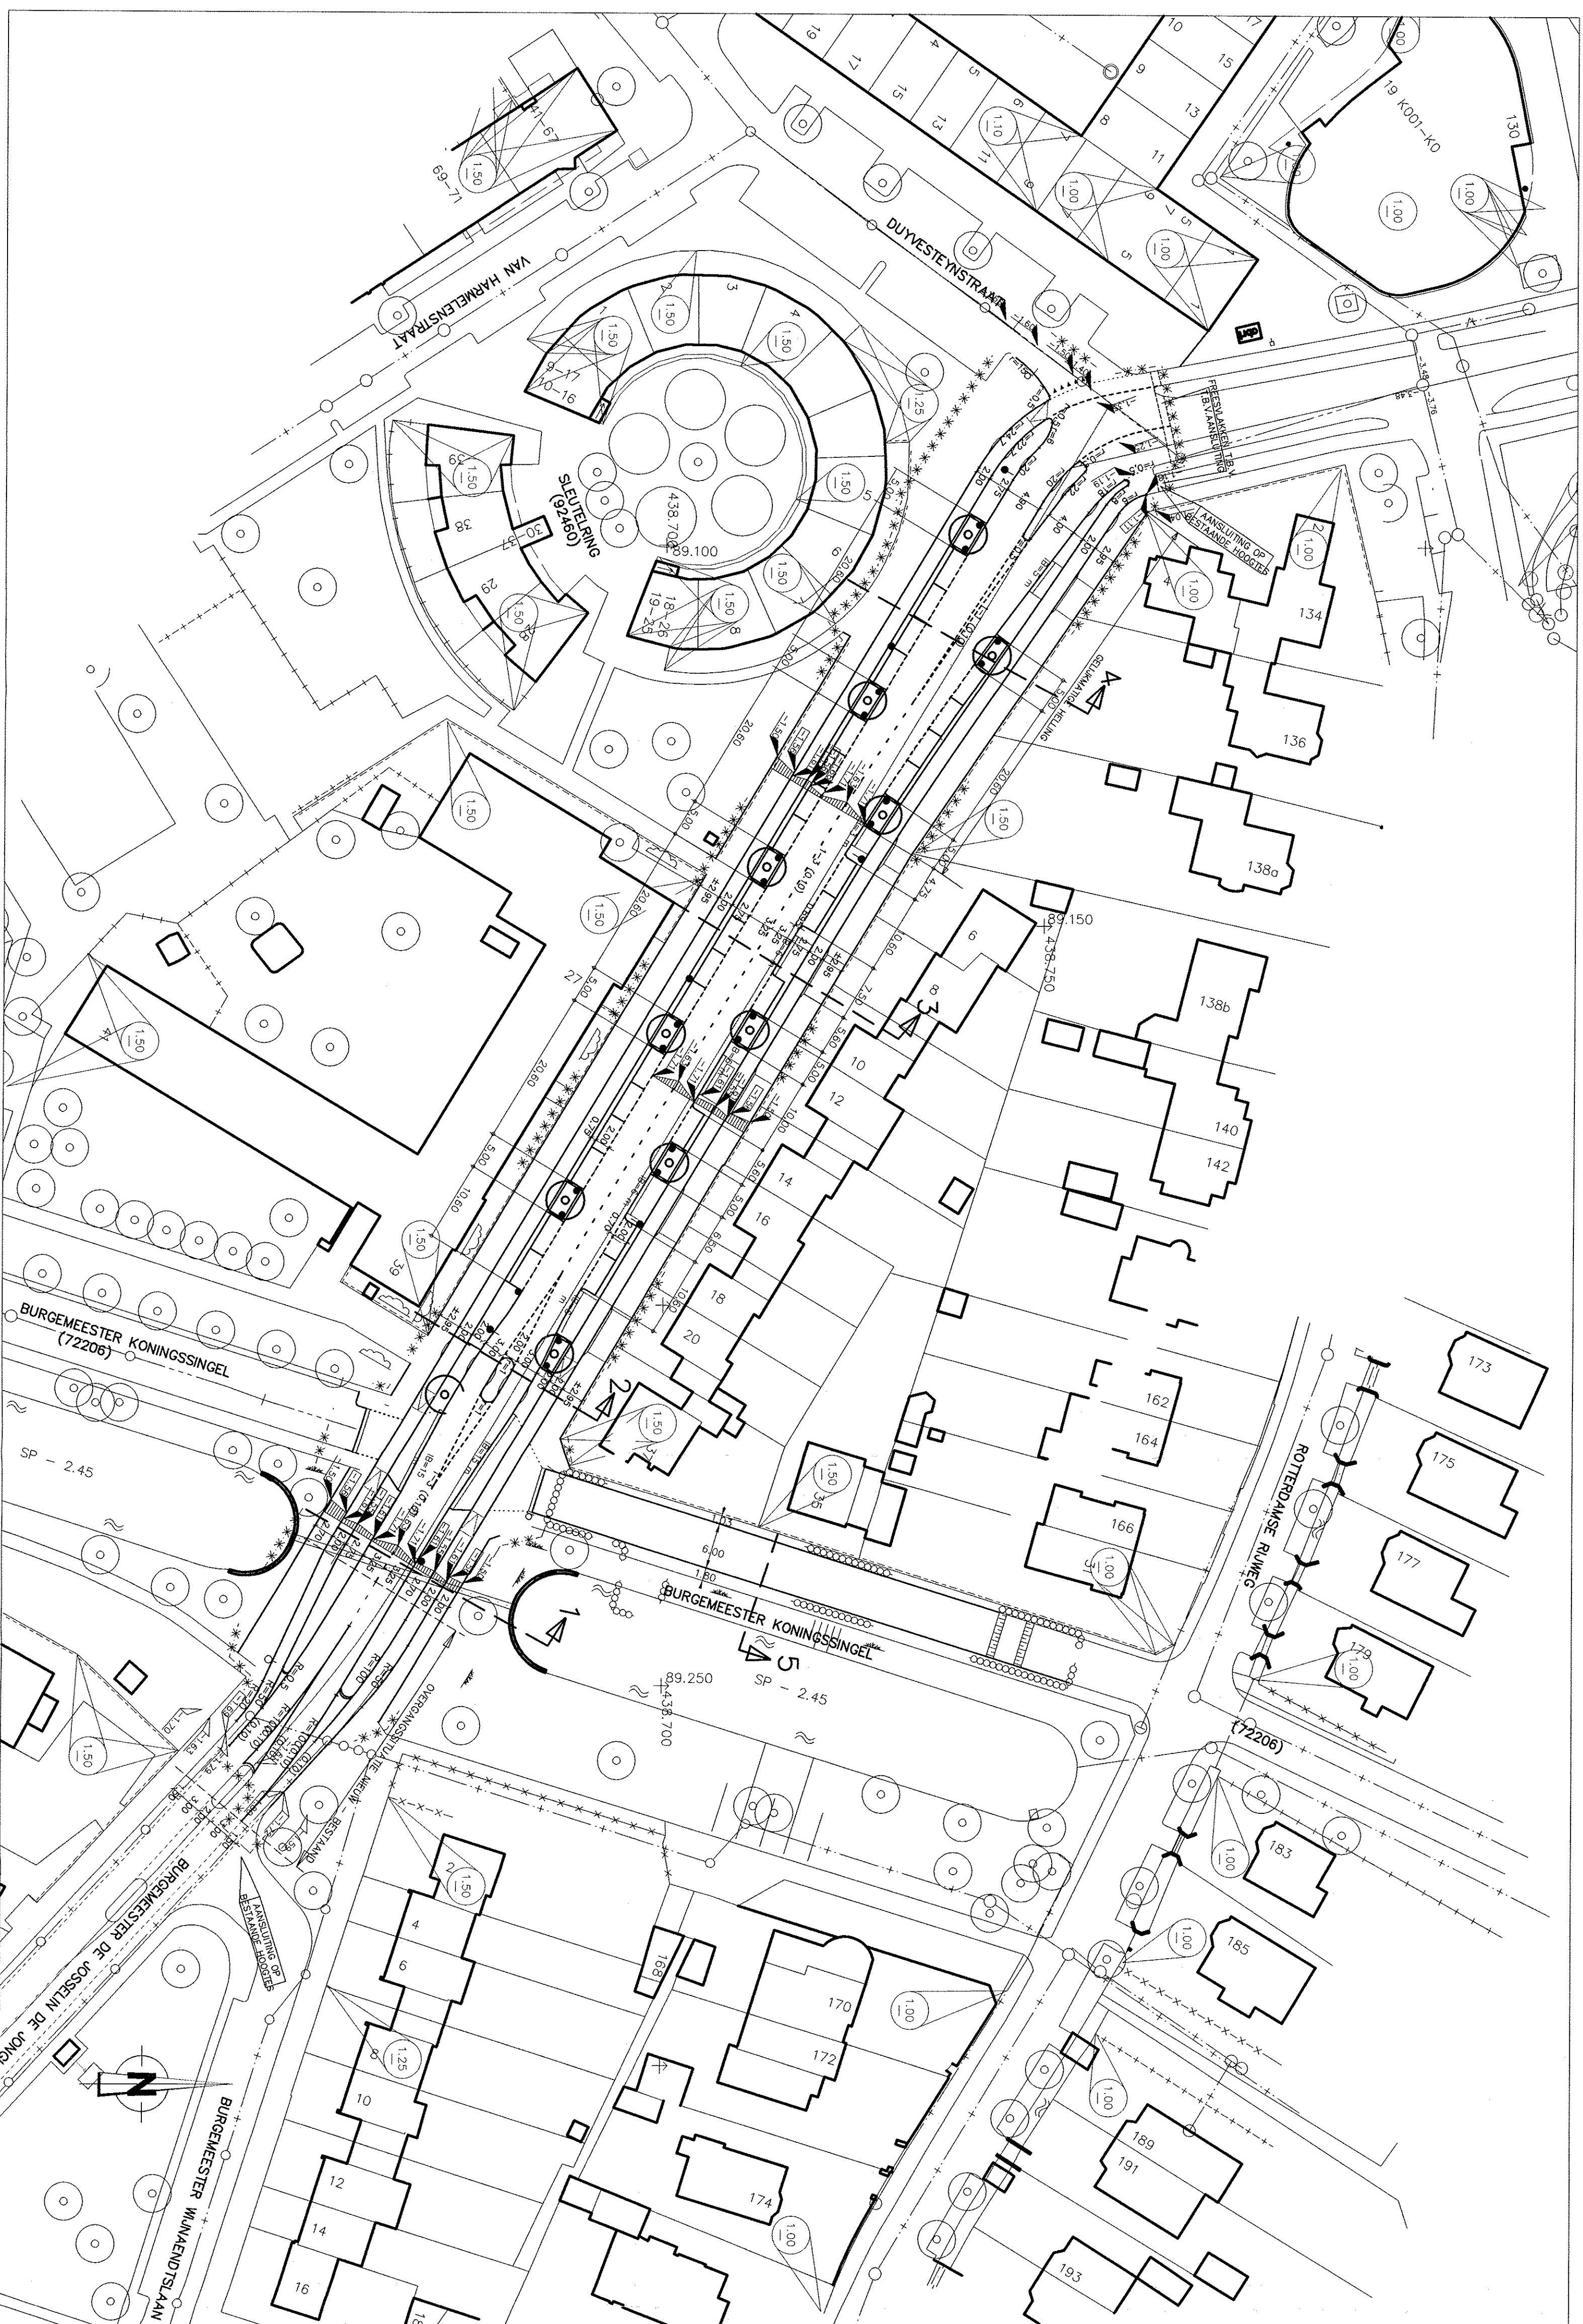

## NIEUWE SITUATIE: MAATVOERING

Schaal 1 : 500