


GEMEENTE MONTFOORT
KERN LINSCHOTEN

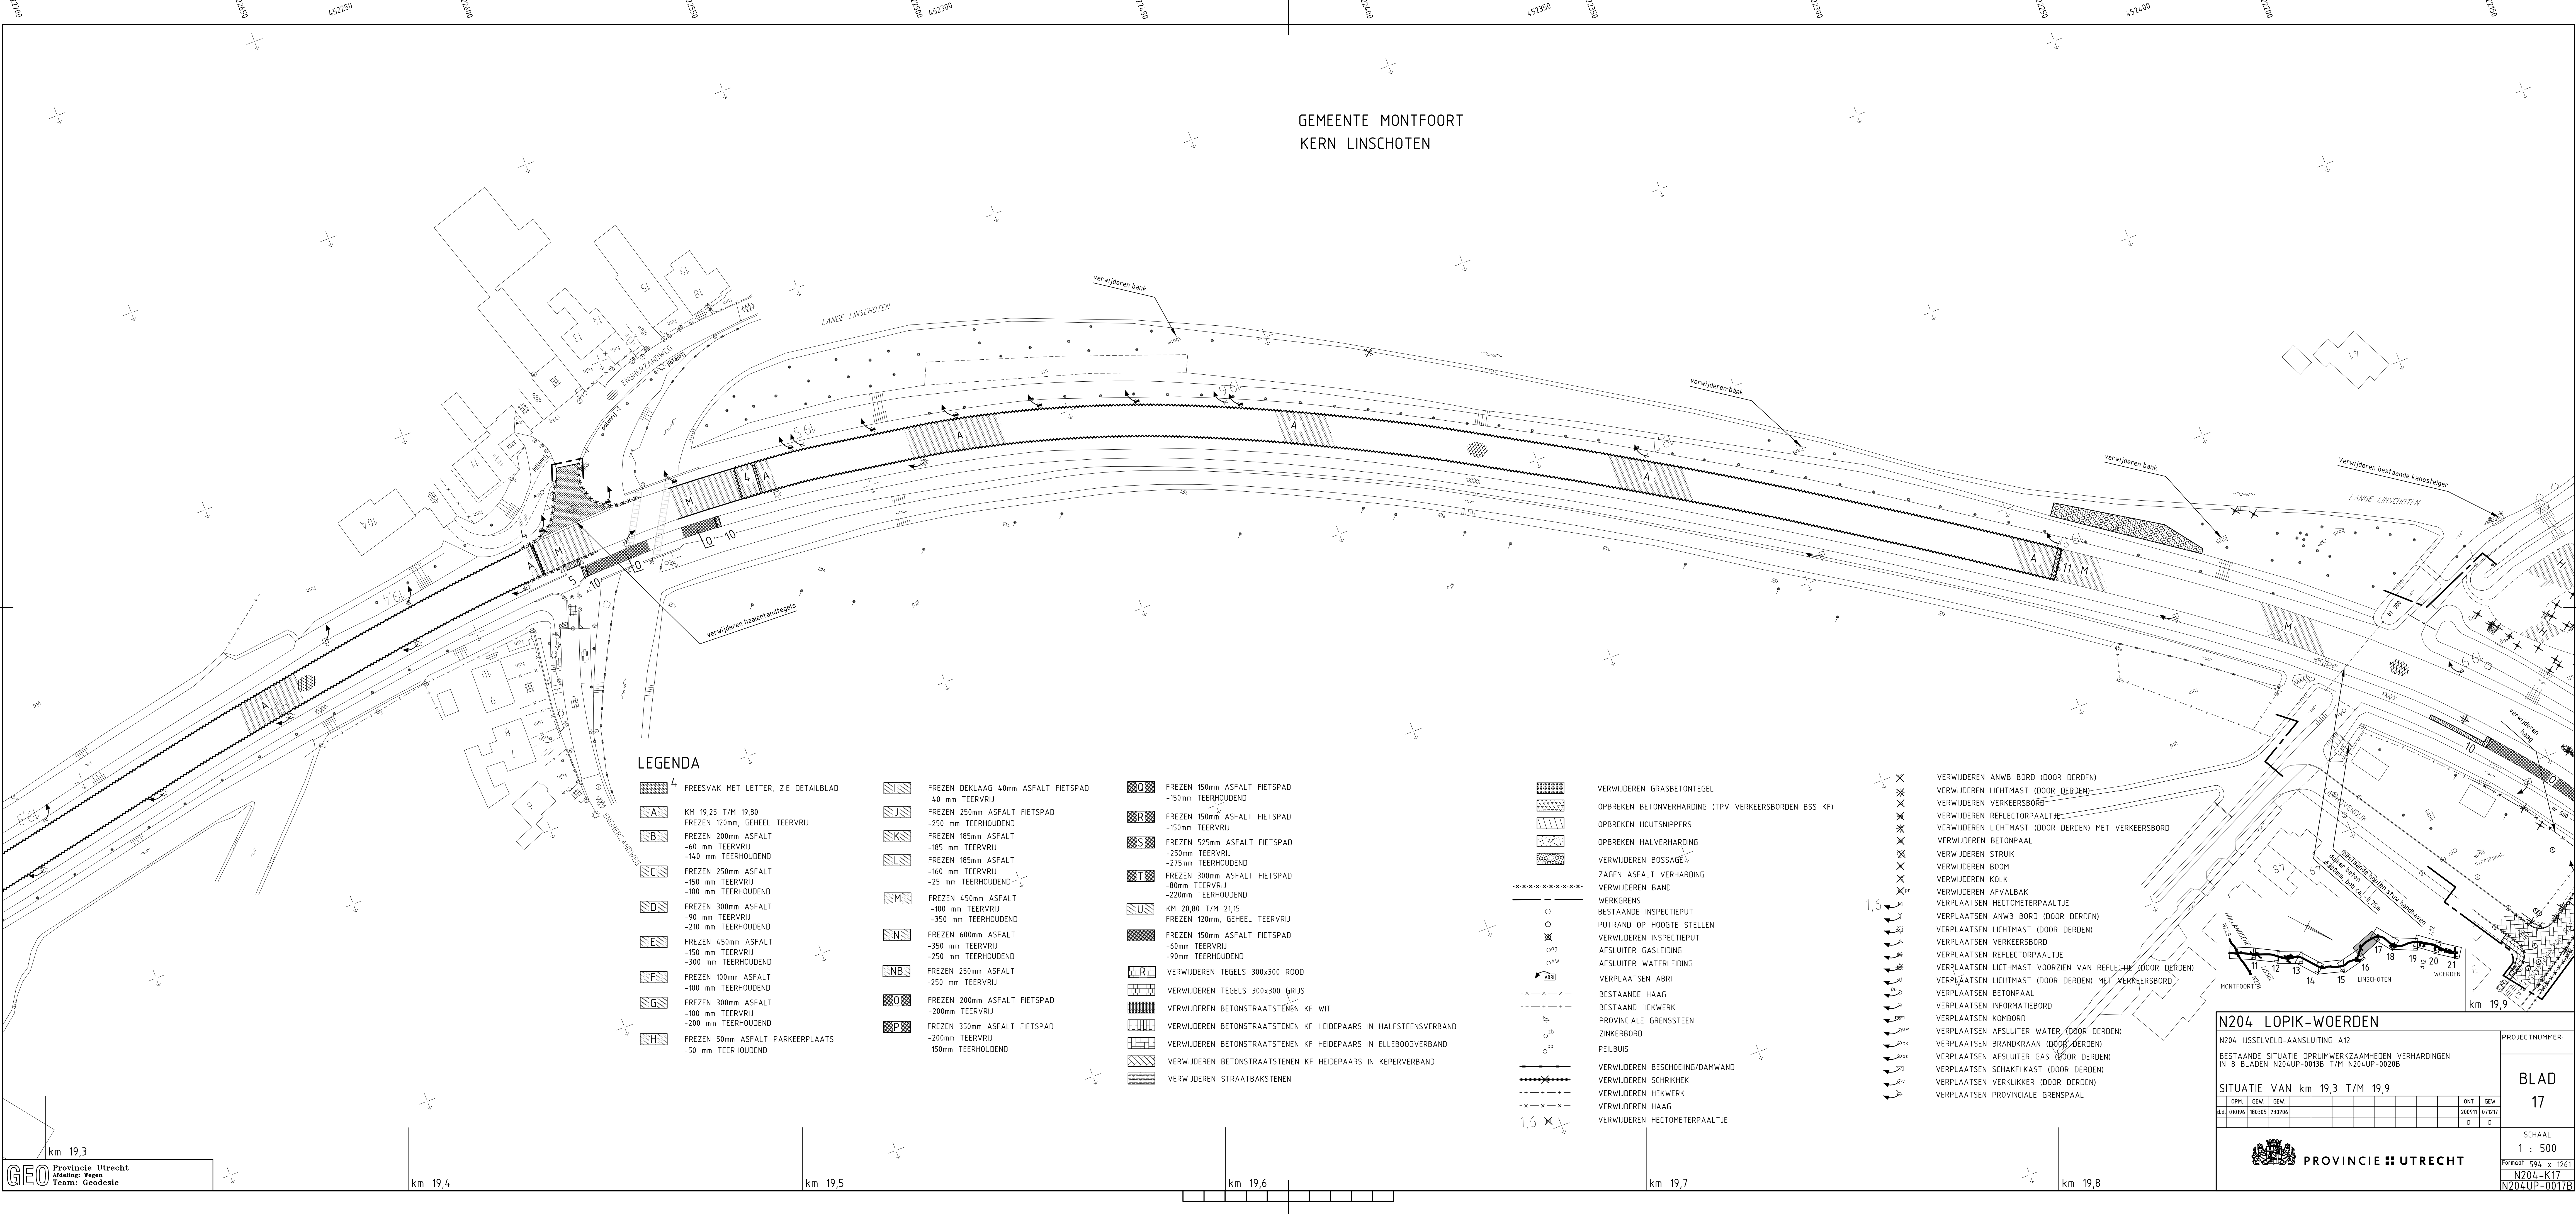

LEGENDA

- 4** FREESVAK MET LETTER, ZIE DETAILBLAD
- A** KM 19,25 T/M 19,80
FREZEN 120mm, GEHEEL TEERVRIJ
- B** FREZEN 200mm ASFALT
-60 mm TEERVRIJ
-140 mm TEERHOUDEND
- C** FREZEN 250mm ASFALT
-150 mm TEERVRIJ
-100 mm TEERHOUDEND
- D** FREZEN 300mm ASFALT
-90 mm TEERVRIJ
-210 mm TEERHOUDEND
- E** FREZEN 450mm ASFALT
-150 mm TEERVRIJ
-300 mm TEERHOUDEND
- F** FREZEN 100mm ASFALT
-100 mm TEERVRIJ
- G** FREZEN 300mm ASFALT
-100 mm TEERVRIJ
-200 mm TEERHOUDEND
- H** FREZEN 50mm ASFALT PARKEERPLAATS
-50 mm TEERHOUDEND

- I** FREZEN DEKLAAG 40mm ASFALT FIETSPAD
-40 mm TEERVRIJ
- J** FREZEN 250mm ASFALT FIETSPAD
-250 mm TEERHOUDEND
- K** FREZEN 185mm ASFALT
-185 mm TEERVRIJ
- L** FREZEN 185mm ASFALT
-160 mm TEERVRIJ
-25 mm TEERHOUDEND
- M** FREZEN 450mm ASFALT
-100 mm TEERVRIJ
-350 mm TEERHOUDEND
- N** FREZEN 600mm ASFALT
-350 mm TEERVRIJ
-250 mm TEERHOUDEND
- NB** FREZEN 250mm ASFALT
-250 mm TEERVRIJ
- O** FREZEN 200mm ASFALT FIETSPAD
-200mm TEERVRIJ
- P** FREZEN 350mm ASFALT FIETSPAD
-150mm TEERHOUDEND

- O** FREZEN 150mm ASFALT FIETSPAD
-150mm TEERHOUDEND
- R** FREZEN 150mm ASFALT FIETSPAD
-150mm TEERVRIJ
- S** FREZEN 525mm ASFALT FIETSPAD
-250mm TEERVRIJ
-275mm TEERHOUDEND
- T** FREZEN 300mm ASFALT FIETSPAD
-80mm TEERVRIJ
-220mm TEERHOUDEND
- U** KM 20,80 T/M 21,15
FREZEN 120mm, GEHEEL TEERVRIJ
- R** FREZEN 150mm ASFALT FIETSPAD
-60mm TEERVRIJ
-90mm TEERHOUDEND
- VERWIJDEREN TEGELS 300x300 ROOD
- VERWIJDEREN TEGELS 300x300 GRIJS
- VERWIJDEREN BETONSTRAATSTENEN KF WIT
- VERWIJDEREN BETONSTRAATSTENEN KF HEIDEPAARS IN HALFSTEENSVERBAND
- VERWIJDEREN BETONSTRAATSTENEN KF HEIDEPAARS IN ELLEBOOGVERBAND
- VERWIJDEREN BETONSTRAATSTENEN KF HEIDEPAARS IN KEPERVERBAND
- VERWIJDEREN STRAATBAKSTENEN

- VERWIJDEREN GRASBETONTegel
- OPBREKEN BETONVERHARDING (TPV VERKEERSBORDEN BSS KF)
- OPBREKEN HOUTSNIPPERS
- OPBREKEN HALVERHARDING
- VERWIJDEREN BOSSAGE
- ZAGEN ASFALT VERHARDING
- VERWIJDEREN BAND
- WERKGRENS
- BESTAANDE INSPECTIEPUT
- PUTRAND OP HOOGTE STELLEN
- VERWIJDEREN INSPECTIEPUT
- AFSLUITER GASLEIDING
- AFSLUITER WATERLEIDING
- VERPLAATSEN ABRI
- BESTAANDE HAAG
- BESTAANDE HEKWERK
- PROVINCIALE GRENSSTEEN
- ZINKERBORD
- PEILBUIJS
- VERWIJDEREN BESCHOEIING/DAMWAND
- VERWIJDEREN SCHRIKHEK
- VERWIJDEREN HEKWERK
- VERWIJDEREN HAAG
- VERWIJDEREN HECTOMETERPAALTJE

- VERWIJDEREN ANWB BORD (DOOR DERDEN)
- VERWIJDEREN LICHTMAST (DOOR DERDEN)
- VERWIJDEREN VERKEERSBORD
- VERWIJDEREN REFLECTORPAALTJE
- VERWIJDEREN LICHTMAST (DOOR DERDEN) MET VERKEERSBORD
- VERWIJDEREN BETONPAAL
- VERWIJDEREN STRUIK
- VERWIJDEREN BOOM
- VERWIJDEREN KOLK
- VERWIJDEREN AFVALBAK
- VERPLAATSEN HECTOMETERPAALTJE
- VERPLAATSEN ANWB BORD (DOOR DERDEN)
- VERPLAATSEN LICHTMAST (DOOR DERDEN)
- VERPLAATSEN VERKEERSBORD
- VERPLAATSEN REFLECTORPAALTJE
- VERPLAATSEN LICHTMAST VOORZIEN VAN REFLECTIE (DOOR DERDEN)
- VERPLAATSEN LICHTMAST (DOOR DERDEN) MET VERKEERSBORD
- VERPLAATSEN VERKEERSBORD
- VERPLAATSEN INFORMATIEBORD
- VERPLAATSEN KOMBORD
- VERPLAATSEN AFSLUITER WATER (DOOR DERDEN)
- VERPLAATSEN BRANDKRAAN (DOOR DERDEN)
- VERPLAATSEN AFSLUITER GAS (DOOR DERDEN)
- VERPLAATSEN SCHAKELKAST (DOOR DERDEN)
- VERPLAATSEN VERKLIKKER (DOOR DERDEN)
- VERPLAATSEN PROVINCIALE GRENSPAAL

N204 LOPIK-WOERDEN

N204 IJSELVELD-AANSLUITING A12
BESTAANDE SITUATIE OPRUIMWERKZAAMHEDEN VERHARDINGEN
IN 8 BLADEN N204UP-0013B T/M N204UP-0020B

SITUATIE VAN km 19,3 T/M 19,9

OPM.	GEW.	ONT.	GEW.
010196	180305	230206	200911
			071217
			D

PROVINCIE UTRECHT

PROJECTNUMMER:
BLAD
17

SCHAAL
1 : 500
FORMAAT 594 x 1261
N204-K17
N204UP-0017B