

LEGENDA

- 4

FREESVAK MET LETTER, ZIE DETAILBLAD

A

KM 19,25 T/M 19,80  
FREZEN 120mm, GEHEEL TEERVRIJ

B

FREZEN 200mm ASFALT  
-60 mm TEERVRIJ  
-140 mm TEERHOUDEND

C

FREZEN 250mm ASFALT  
-150 mm TEERVRIJ  
-100 mm TEERHOUDEND

D

FREZEN 300mm ASFALT  
-90 mm TEERVRIJ  
-210 mm TEERHOUDEND

E

FREZEN 450mm ASFALT  
-150 mm TEERVRIJ  
-300 mm TEERHOUDEND

F

FREZEN 100mm ASFALT  
-100 mm TEERHOUDEND

G

FREZEN 300mm ASFALT  
-100 mm TEERVRIJ  
-200 mm TEERHOUDEND

H

FREZEN 50mm ASFALT PARKEERPLAATS  
-50 mm TEERHOUDEND
- I

FREZEN DEKLAAG 40mm ASFALT FIETSPAD  
-40 mm TEERVRIJ

J

FREZEN 250mm ASFALT FIETSPAD  
-250 mm TEERHOUDEND

K

FREZEN 185mm ASFALT  
-185 mm TEERVRIJ

L

FREZEN 185mm ASFALT  
-160 mm TEERVRIJ  
-25 mm TEERHOUDEND

M

FREZEN 450mm ASFALT  
-100 mm TEERVRIJ  
-350 mm TEERHOUDEND

N

FREZEN 600mm ASFALT  
-350 mm TEERVRIJ  
-250 mm TEERHOUDEND

NB

FREZEN 250mm ASFALT  
-250 mm TEERVRIJ

O

FREZEN 200mm ASFALT FIETSPAD  
-200mm TEERVRIJ

P

FREZEN 350mm ASFALT FIETSPAD  
-200mm TEERVRIJ  
-150mm TEERHOUDEND
- Q

FREZEN 150mm ASFALT FIETSPAD  
-150mm TEERHOUDEND

R

FREZEN 150mm ASFALT FIETSPAD  
-150mm TEERVRIJ

S

FREZEN 525mm ASFALT FIETSPAD  
-250mm TEERVRIJ  
-275mm TEERHOUDEND

T

FREZEN 300mm ASFALT FIETSPAD  
-80mm TEERVRIJ  
-220mm TEERHOUDEND

U

KM 20,80 T/M 21,15  
FREZEN 120mm, GEHEEL TEERVRIJ

V

FREZEN 150mm ASFALT FIETSPAD  
-60mm TEERVRIJ  
-90mm TEERHOUDEND

W

VERWIJDEREN TEGELS 300x300 ROOD

X

VERWIJDEREN TEGELS 300x300 GRIJS

Y

VERWIJDEREN BETONSTRAATSTENEN KF WIT

Z

VERWIJDEREN BETONSTRAATSTENEN KF HEIDEPAARS IN HALFSTEENSVERBAND

AA

VERWIJDEREN BETONSTRAATSTENEN KF HEIDEPAARS IN ELLEBOOGVERBAND

AB

VERWIJDEREN BETONSTRAATSTENEN KF HEIDEPAARS IN KEPERVERBAND

AC

VERWIJDEREN STRAATBAKSTENEN
- AD

VERWIJDEREN GRASBETONTegel

AE

OPBREKEN BETONVERHARDING (TPV VERKEERSBORDEN BSS KF)

AF

OPBREKEN HOUTSNIPPERS

AG

OPBREKEN HALVERHARDING

AH

VERWIJDEREN BOSSAGE

AI

ZAGEN ASFALT VERHARDING

AJ

VERWIJDEREN BAND

AK

WERKGRENS

AL

BESTAANDE INSPECTIEPUT

AM

PUTRAND OP HOOGTE STELLEN

AN

VERWIJDEREN INSPECTIEPUT

AO

AFSLUITER GASLEIDING

AP

AFSLUITER WATERLEIDING

AQ

VERPLAATSEN ABRI

AR

BESTAANDE HAAG

AS

BESTAAND HEKWERK

AT

PROVINCIALE GRENSSTEEN

AV

ZINKERBORD

AW

PEILBUIS

AX

VERWIJDEREN BESCHOEIING/DAMWAND

AY

VERWIJDEREN SCHRIKHEK

AZ

VERWIJDEREN HEKWERK

BA

VERWIJDEREN HAAG

BB

VERWIJDEREN HECTOMETERPAALTJE
- BC

VERWIJDEREN ANWB BORD (DOOR DERDEN)

BD

VERWIJDEREN LICHTMAST (DOOR DERDEN)

BE

VERWIJDEREN VERKEERSBORD

BF

VERWIJDEREN REFLECTORPAALTJE

BG

VERWIJDEREN LICHTMAST (DOOR DERDEN) MET VERKEERSBORD

BH

VERWIJDEREN BETONPAAL

BI

VERWIJDEREN STRUIK

BJ

VERWIJDEREN BOOM

BK

VERWIJDEREN KOLK

BL

VERWIJDEREN AFVALBAK

BM

VERPLAATSEN HECTOMETERPAALTJE

BN

VERPLAATSEN ANWB BORD (DOOR DERDEN)

BO

VERPLAATSEN LICHTMAST (DOOR DERDEN)

BP

VERPLAATSEN VERKEERSBORD

BQ

VERPLAATSEN REFLECTORPAALTJE

BR

VERPLAATSEN LICHTMAST VOORZIEN VAN REFLECTIE (DOOR DERDEN)

BS

VERPLAATSEN LICHTMAST (DOOR DERDEN) MET VERKEERSBORD

BT

VERPLAATSEN BETONPAAL

BU

VERPLAATSEN INFORMATIEBORD

BV

VERPLAATSEN KOMBORD

BV

VERPLAATSEN AFSLUITER WATER (DOOR DERDEN)

BW

VERPLAATSEN BRANDKRAAN (DOOR DERDEN)

BX

VERPLAATSEN AFSLUITER GAS (DOOR DERDEN)

BY

VERPLAATSEN SCHAKELKAST (DOOR DERDEN)


BZ

VERPLAATSEN VERKLIKKER (DOOR DERDEN)

CA

VERPLAATSEN PROVINCIALE GRENSPAAL

GEMEENTE MONTFOORT  
KERN LINSCHOTEN

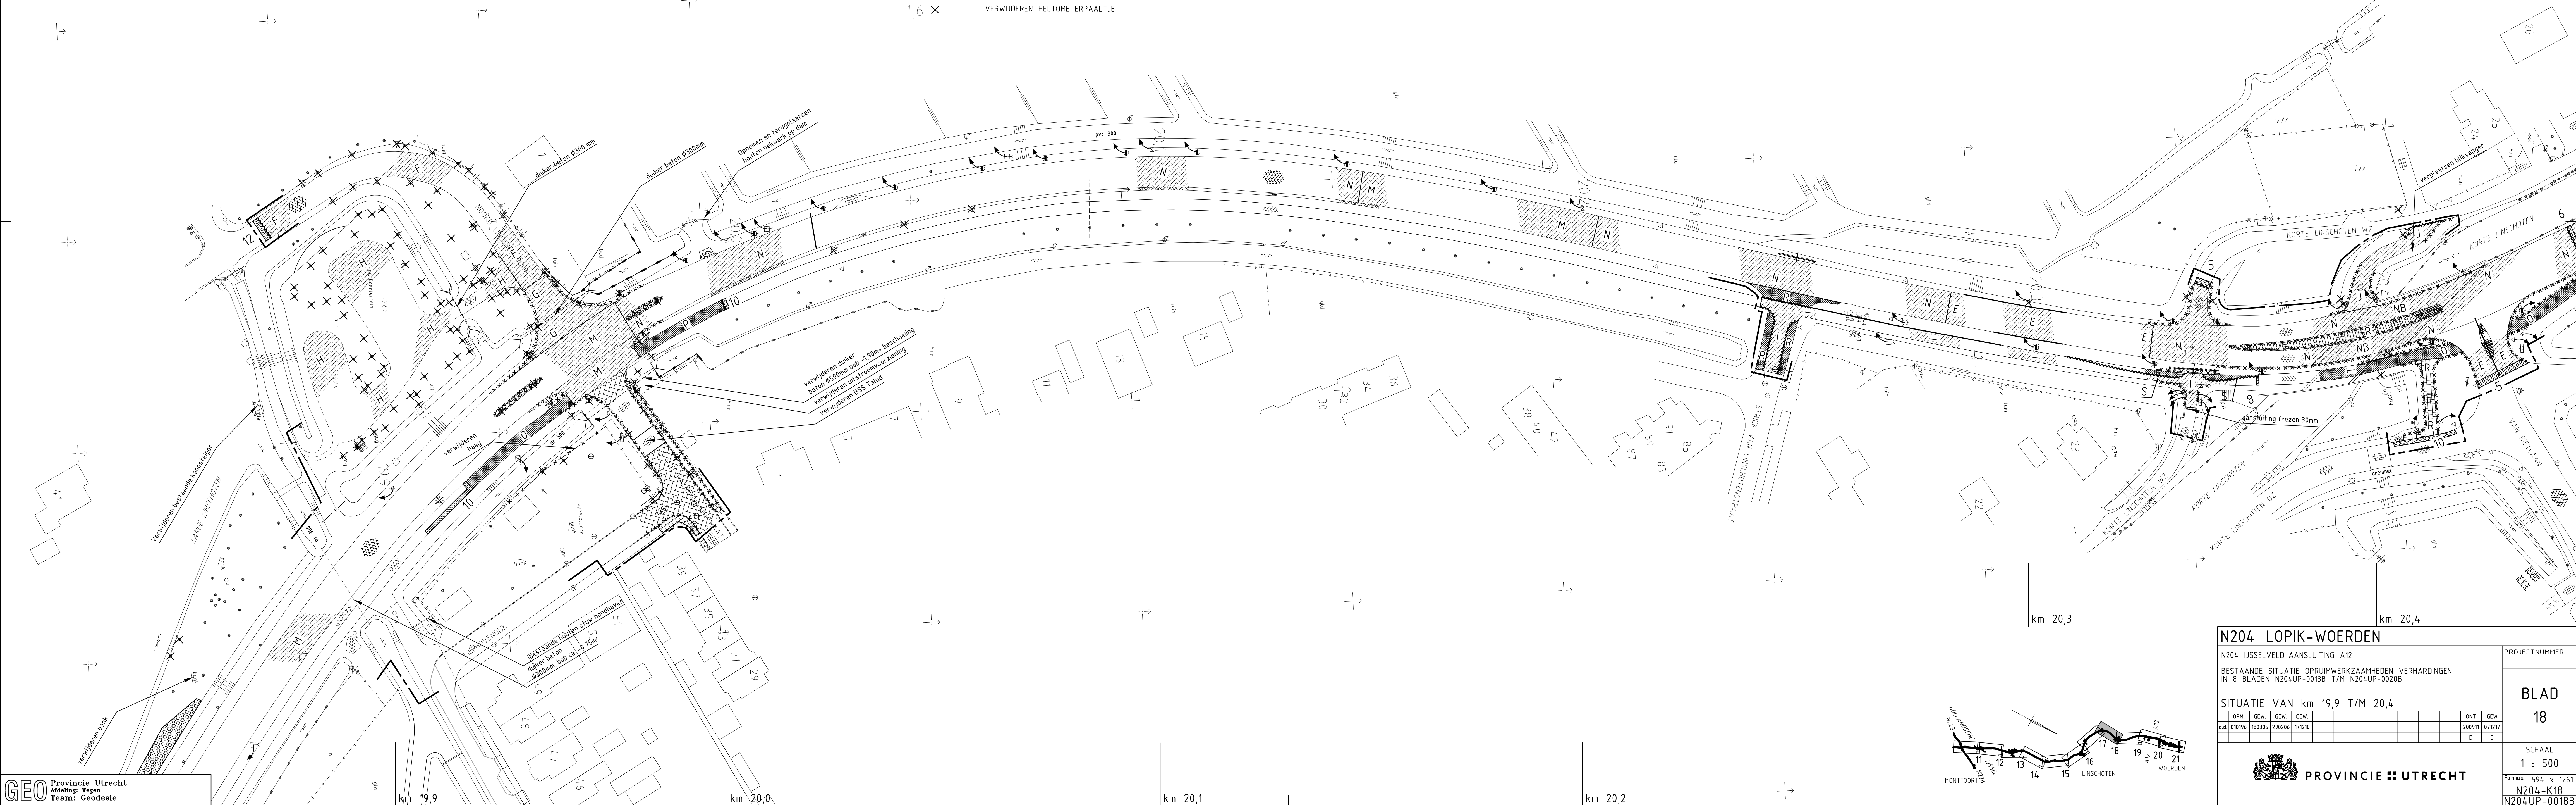

**N204 LOPIK-WOERDEN**

N204 IJSELVELD-AANSLUITING A12

BESTAANDE SITUATIE OPRUIMWERKZAAMHEDEN VERHARDINGEN  
IN 8 BLADEN N204UP-0013B T/M N204UP-0020B

SITUATIE VAN km 19,9 T/M 20,4

OPM.	GEW.	GEW.	ONT.	GEW.
04.01.0196	180305	239206	171210	
			D	D

PROJECTNUMMER:

**BLAD**  
18

SCHAAL  
1 : 500

FORMAAT 594 x 1261

N204-K18  
N204UP-0018B

**PROVINCIE UTRECHT**