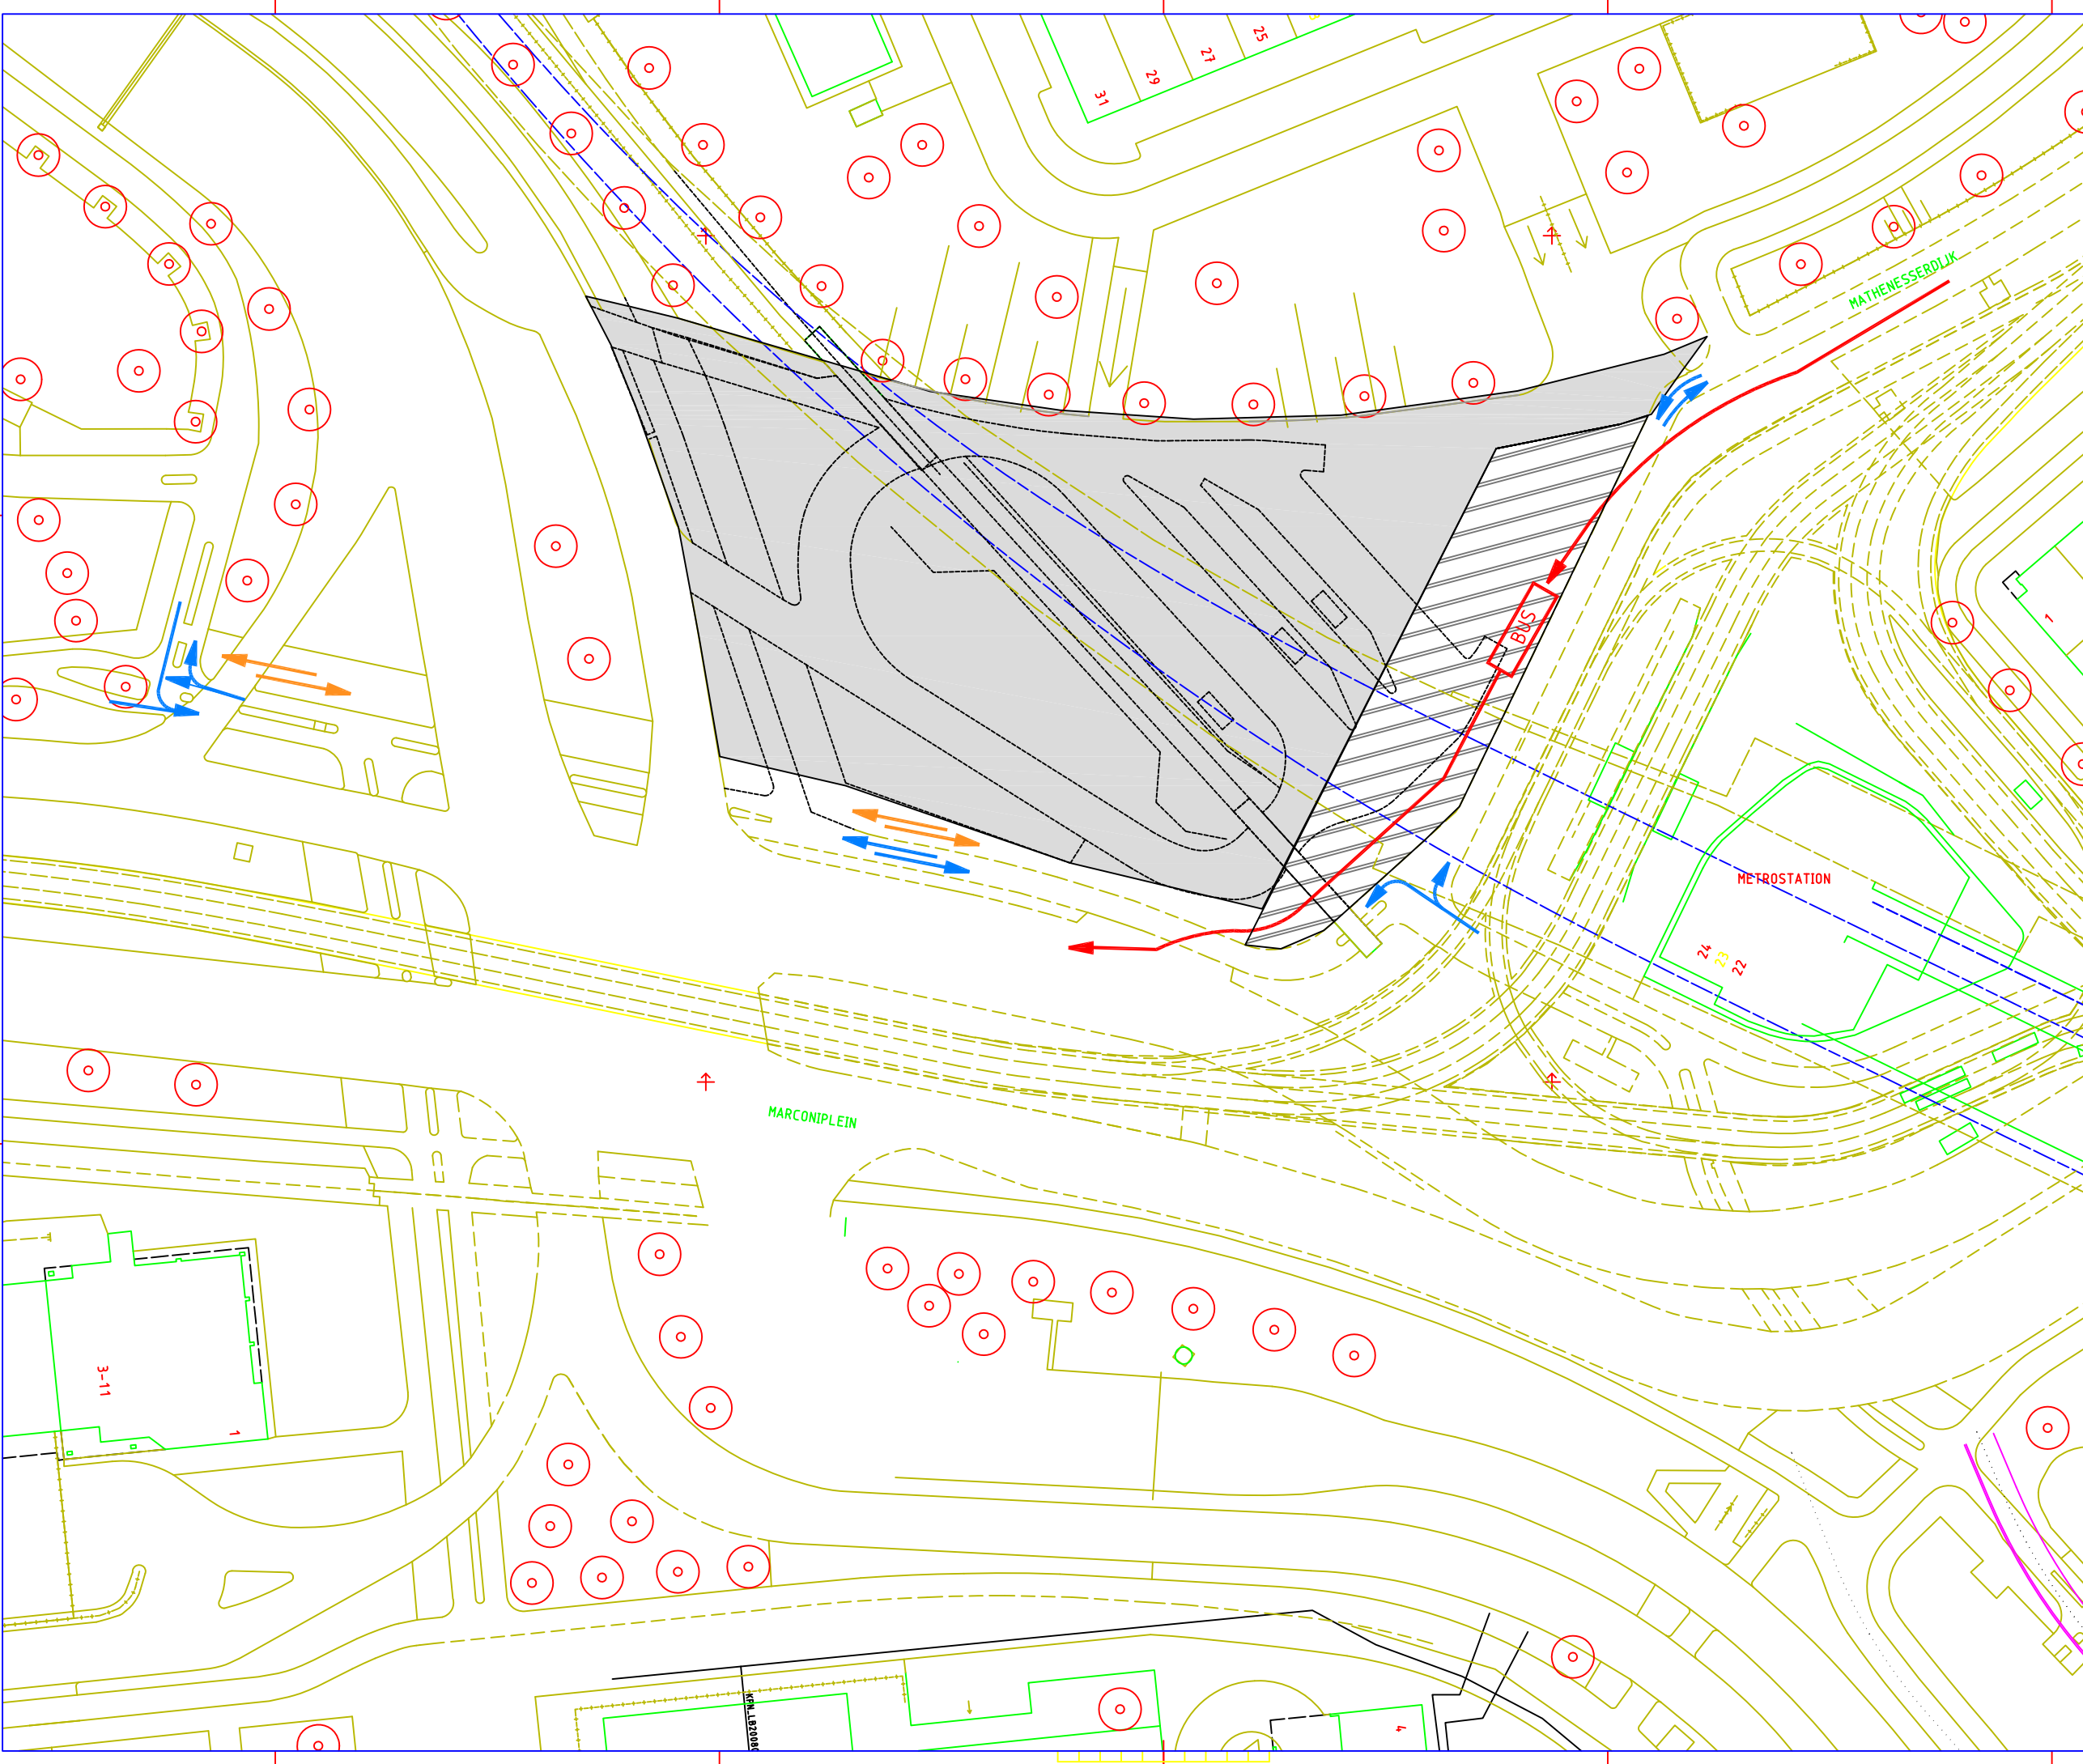


FASE 1

o aanlegperiode 8 weken

01-04-2013 / 26-05-2013

 tijdelijke plaats
bus

→ omleidingen
voetgangers

→ busroute

 werkgebiet

→ omleidingen
fiets

[illegible]

FASE 2

aanlegperiode 3 weken
27-05-2013 / 16-06-2013
vanaf 9:00 uur



In werkgebied looproutes
afschermen met bouwhekken
en voorzien loopplanken

- omleidingen voetgangers
- tramroute
- busroute
- werkgebied
- omleidingen fiets


VERSIE			
Nr.	omschrijving	aanvraag	aanpak
1			
2			
Gemeente Rotterdam
Gemeentewerken
Ingenieursbureau

Gedrukt op 15
Postbus 6533
3000 AP ROTTERDAM
Telefoon: 010 485 1111
Telefax: 010 485 1112

DELFSHAVEN
MARCONIPLEIN
RECONSTRUCTIE
FASERINGSTEKENING
FASE 2


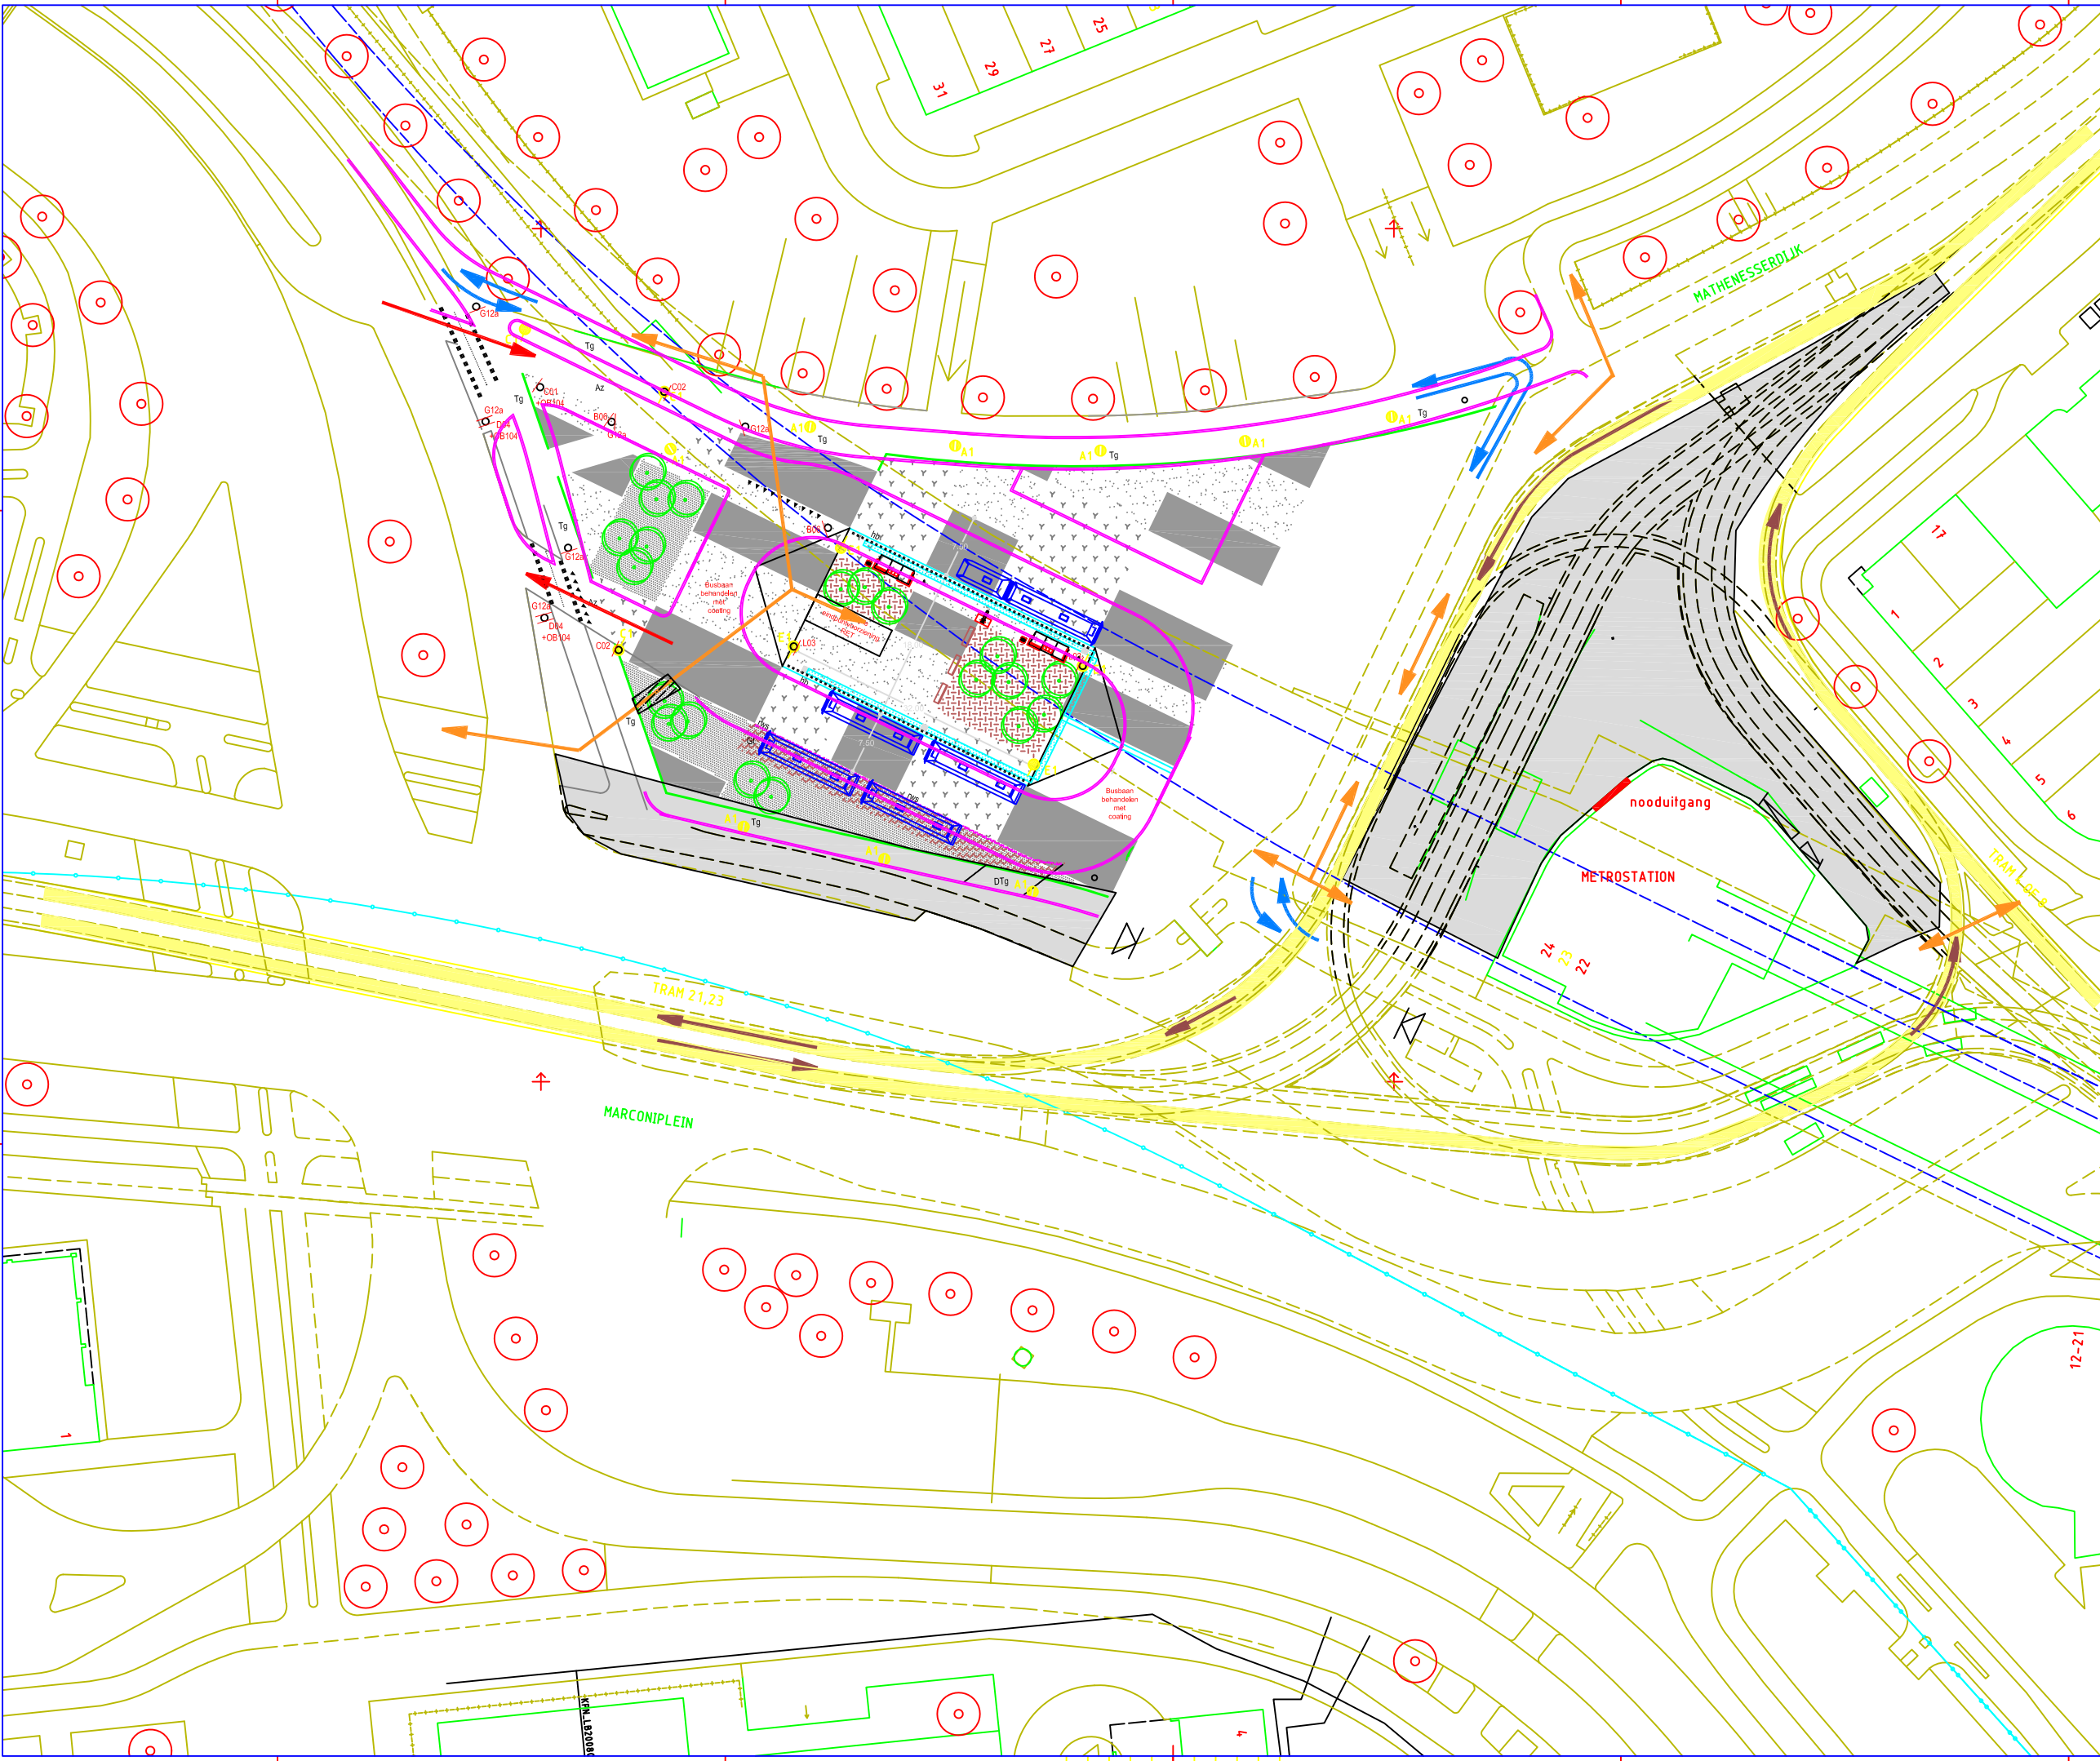

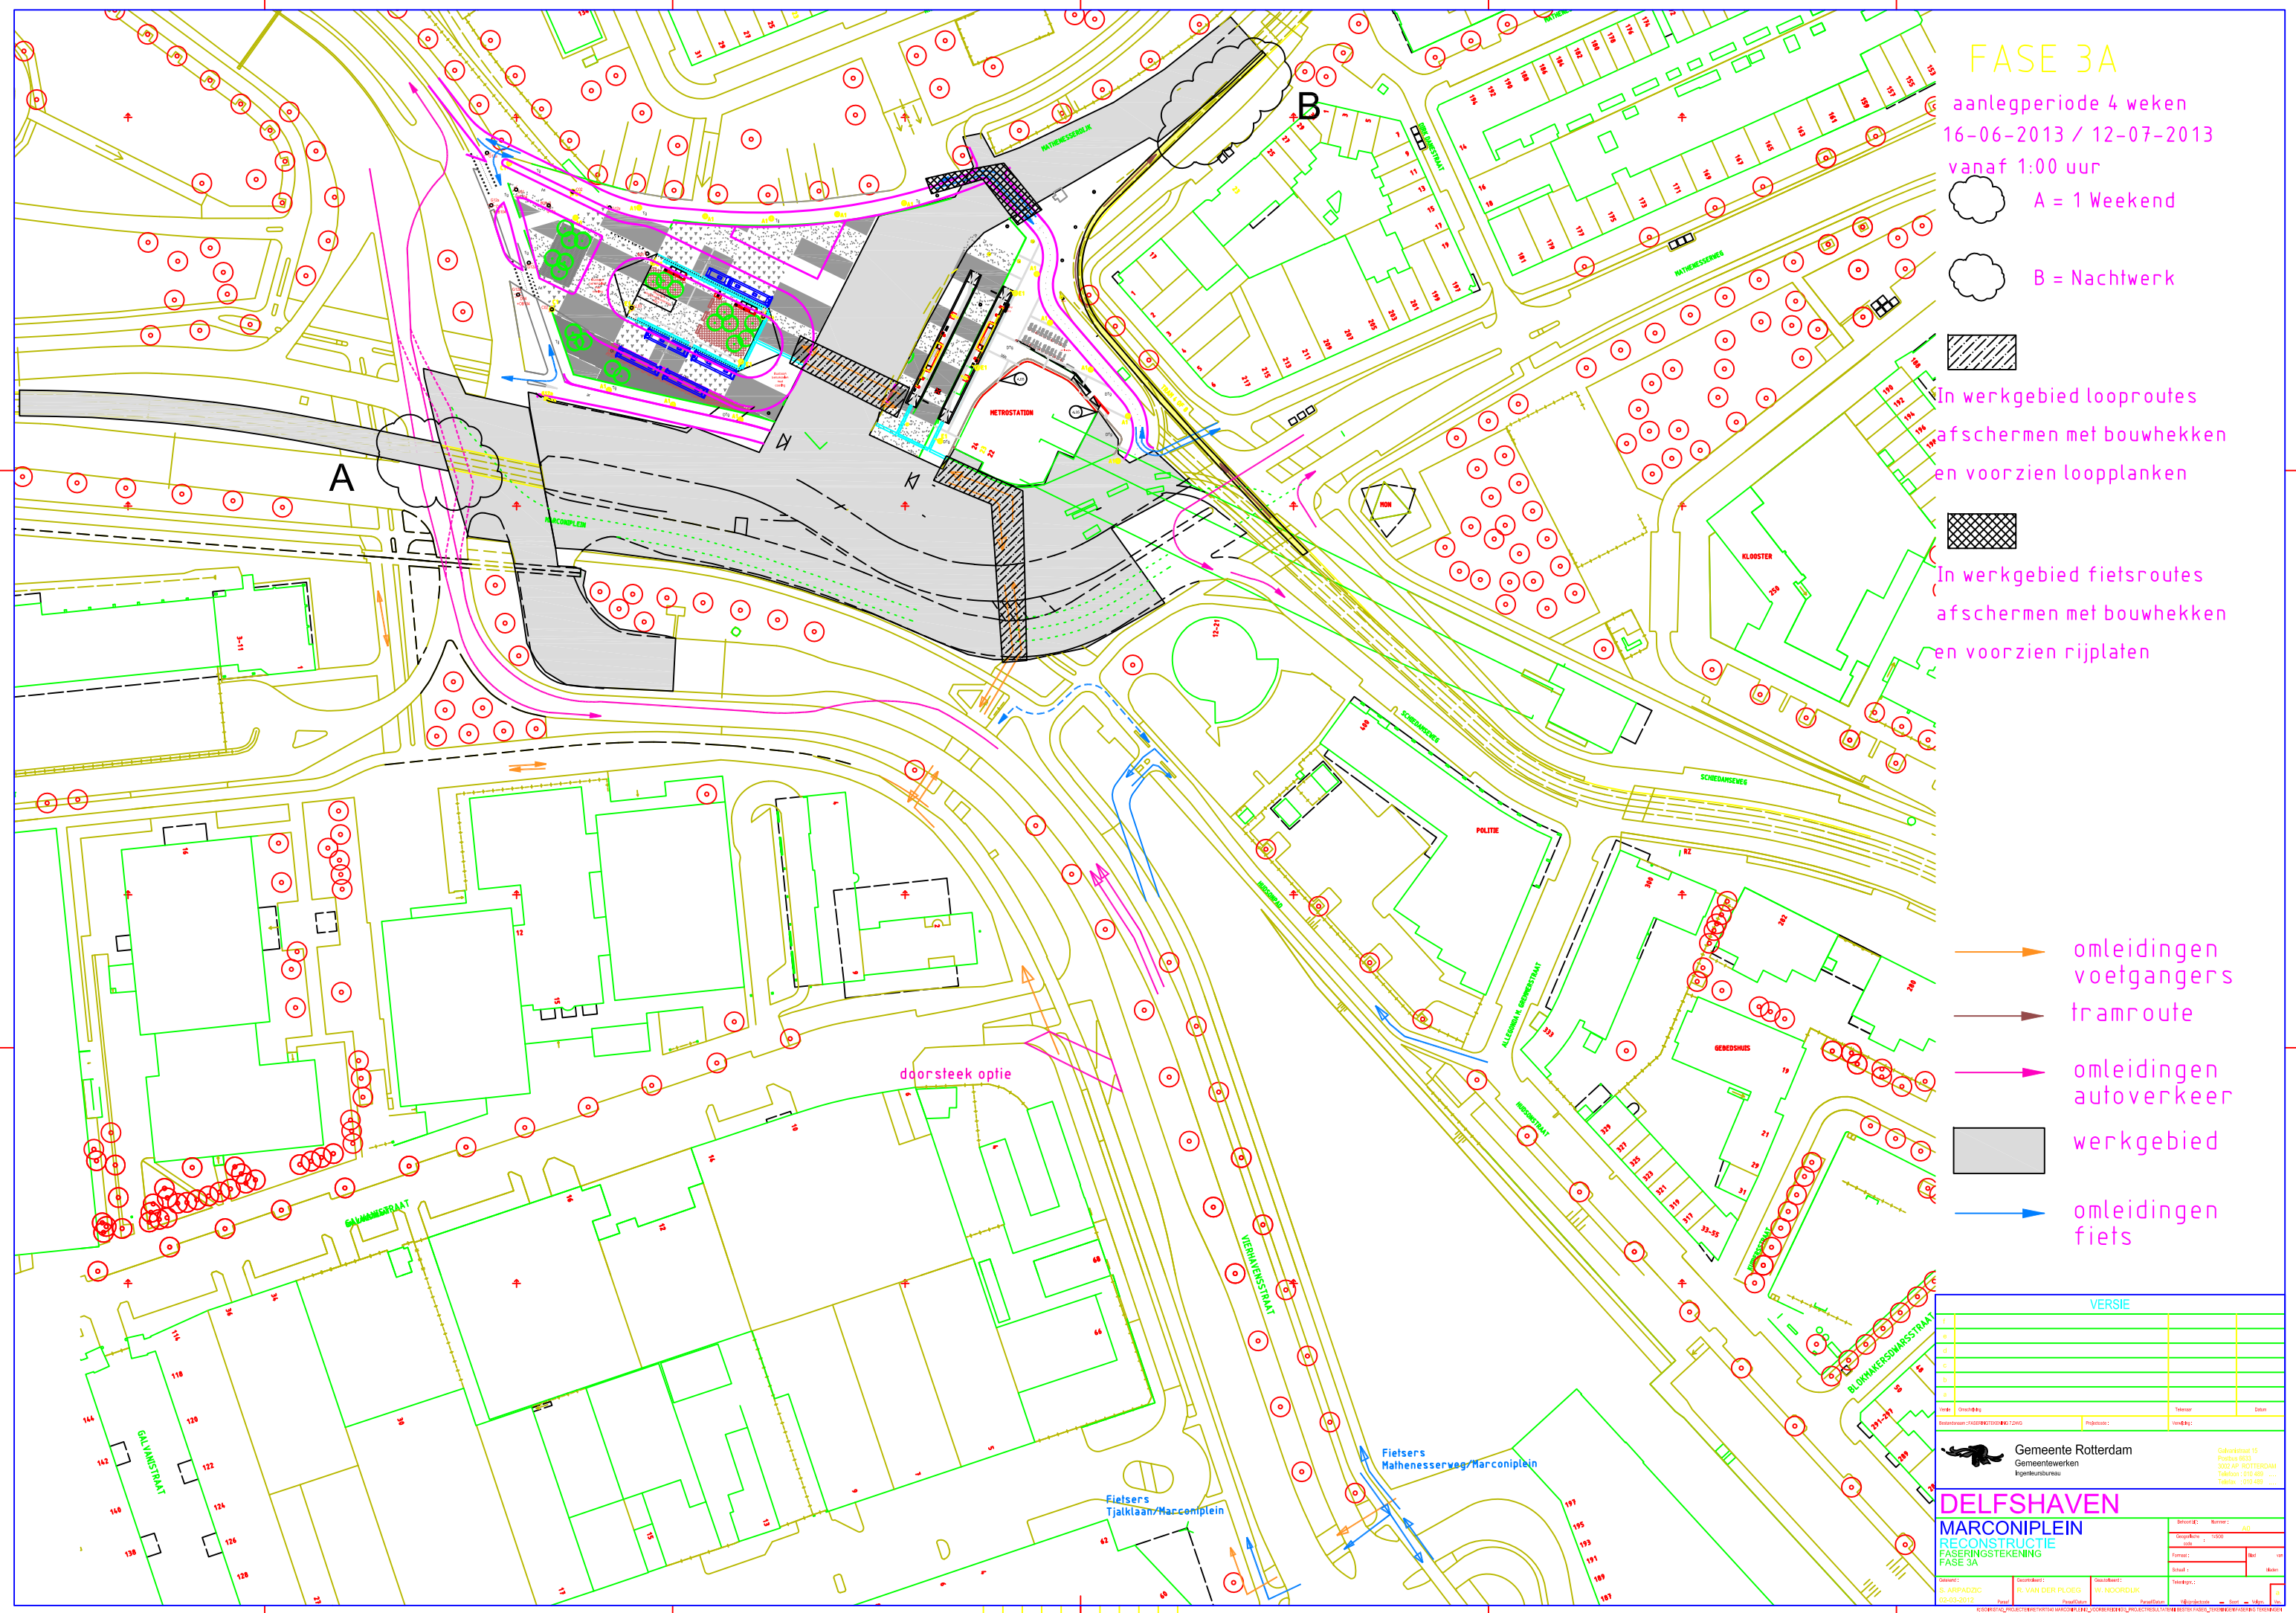

aanlegperiode 4 weken
13-07-2013 / 11-08-2013
voor 05:00 uur



- In werkgebied looproutes
- afschermen met bouwhekken
- en voorzien loopplanken



- In werkgebied fietsroutes
- afschermen met bouwhekken
- en voorzien rijplaten

→ omleidingen
voetgangers

→ tramroute

→ omleidingen
autoverkeer



→ omleidingen
fiets

VERSIE			
1			
2			
Gemeente Rotterdam

Gemeentewerken

Ingenieursbureau

Galvanisat 15
Postbus 353
3000 AP ROTTERDAM
Telefoon 010 449
Telefax 010 449

DELFSHAVEN

RECONSTRUCTIE

FASERINGSTEKENING

FASE 3B


Samenst: S. ARPADZIC 00-03-2015		Samenstent: S. VAN DER PLOEG		Tekenaar: J.W. NOORDUIK	

aanlegperiode 3 weken
12-08-2013 / 01-09-2013
voor de spits (07:00 uur)



INSGRUBSTAD PROJECTEN RETIKRTM4 MARCONI PLAN2 VOCHREFTINGO PROJECTRESL TATEN BESTEK EASEN TEKEN INDEM EASERING TEKEN INDEM


aanlegperiode 2 weken
02-09-2013 / 15-09-2013
voor 07:00 uur

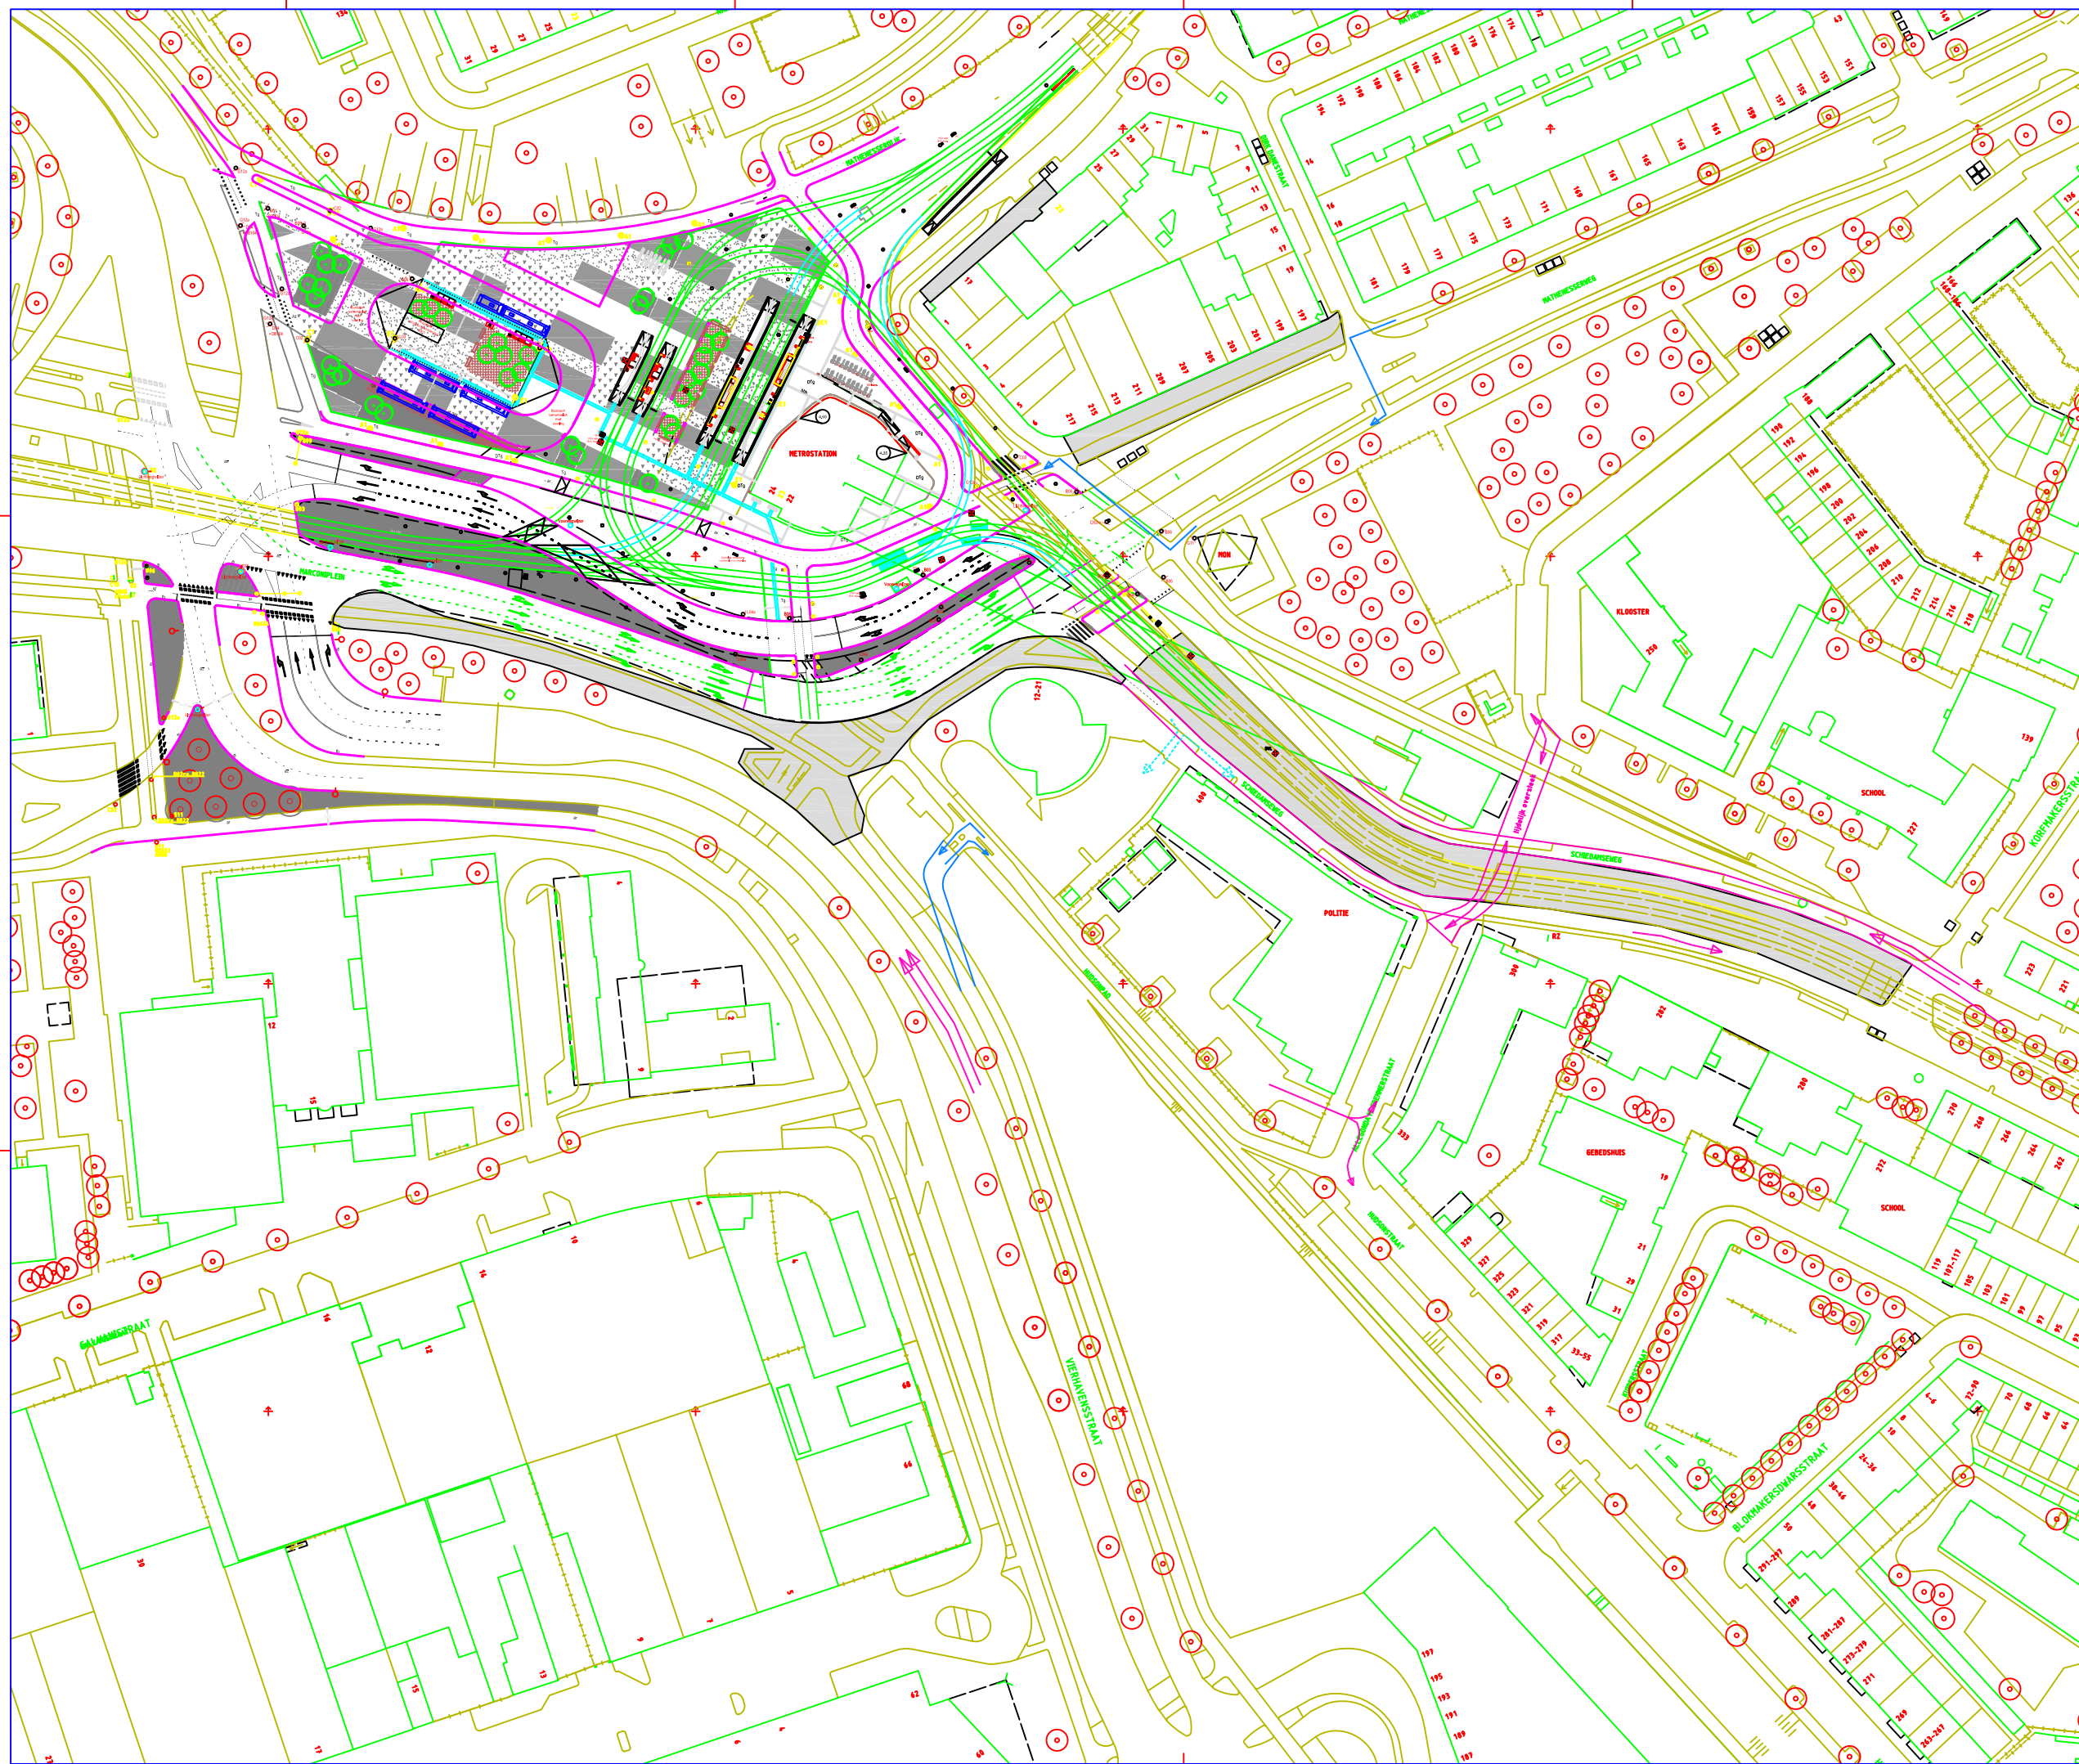

- omleidingen voetgangers
- tramroute
- omleidingen autoverkeer
- werkgebied
- omleidingen fiets

VERBODEN			
1			
2			
3			
4			
5			
6			
7			
8			
9			
Vertr. Dienst:		Telnummer	Datum
 Gemeente Rotterdam Gemeentewerken Ingenieursbureau		Gehakend 15 Postbus 8333 3000 AP ROTTERDAM Telefoon: 010 486 4444 Telefax: - 010 486 4444	
DELFSHAVEN			
MARCONIPLEIN			
RECONSTRUCTIE			
FASERINGSTEKENING			
FASE 4A			
Ontwerper: R. APPADZIC 05-03-2012	Ontwerper: R. VAN DER PLOEG 05-03-2012	Ontwerper: W. NOORDUIK 05-03-2012	Bestaat uit: 1 2 3 

aanlegperiode 3 weken
16-09-2013 / 05-10-2013

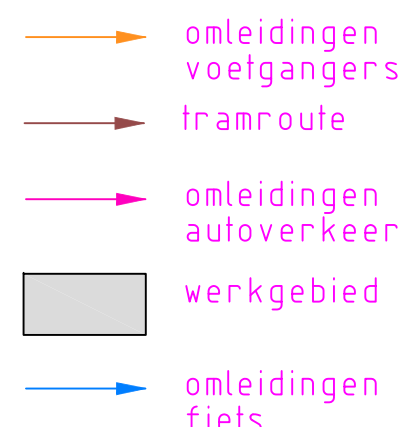

		Gemeente Rotterdam Gemeentewerken Ingenieursbureau		Galvanstraat 15 Postbus 933 3000 AP ROTTERDAM Telfoon : 010 486 ... Telefax : 010 485 ...	
