OPMERKINGEN

VERKLARING

- bestaande bestand
- best. bestand, die vervalt
- te maken bestand
- bestaand gebouw
- best. gebouw dat vervalt
- overbouwing
- nieuw gebouw (geplant)
- as, of maat(s) met meetpunt
- hekwerk/haag
- vlijgheigrens
- vastgestelde hoogte
- tijdelijke hoogte
- gemeentegrens
- vakkgrens
- bredingrens
- water
- gras
- beplanting
- bestaande boom
- bolvormige boom
- te vervijderen boom
- talud
- bestaande beschoeiing
- nieuwe beschoeiing
- bestaande vaste/kering
- best. vaste/kering die vervalt
- nieuwe vaste/kering
- tijdelijke vaste/kering
- leidingstrook
- spanmast RET/spanmast RET met dv
- paal voor signaalkast/kmast
- verkeersbord bestaand/nieuw
- gelijkstrat
- keerwand/-damwand
- peltrub
- bouwtijs te maken terrein
- bestaande maai-eidhoogte
- te maken maai-eidhoogte
- bestaande bandhoogte
- te maken bandhoogte
- materiaalgrens
- tegels 30 mm (standaard)
- tegels 50 mm (standaard)
- tegels 400 x 600 mm
- betonsteenkleinen (80/80 mm) (standaard, kieper/verband)
- betonsteenkleinen 120 mm (standaard, kieper/verband)
- klinkerbestrating
- teen
- asfalt verharding
- te maken asfaltverharding
- te frezen asfaltverharding
- betonverharding
- steenmengsel verharding
- helling verharding
- inritband
- in/uitdorpcrib met verlaagde band
- in/uitdorpcrib met perronbanden
- hoeknkeers bestaand/nieuw
- bestaande bank
- te plaatsen bank
- trottoirpaal (type MAMS of WAA)
- trott.paal (afneembaar type WAE)
- papierbak
- parkeermeterpaal
- verkeerszuil
- bilboard/reclamebord
- TPO/reclameblus
- containerhoc/overgrondse glas-, papier-, kledingbak
- ondergrondse vuilcontainer
- telefoonkiosk
- bestaand rood met op te hogen put en bierrie
- bestaand rood met put en bierrie
- trottoirkolk bestaand/nieuw
- straatkolk bestaand/nieuw
- ophoging/aanvulling
- ontgraving/afgraving

TB	trottoirband
LC	leicarband
OB	opsluitband
GB	gasrandband
F	gefundeerd
O	opperlak behandeling
v	vlak gras
r	ruw gras

inclen gren standaard kleur/verband:

R	rood
G	grijs
W	wit
Z	zwart
Rb	rubber
Bg	Belera Graniet
Hv	halfsteens verband
Ev	elsbosg verband

steen formaten:

50	WF => waalformaat
70	DF => dikformaat
100	KF => kalkmaat

van toepassing zijn:
"Standaard wegenbouwdetails"
Gemeentewerken Rotterdam

SITUATIE

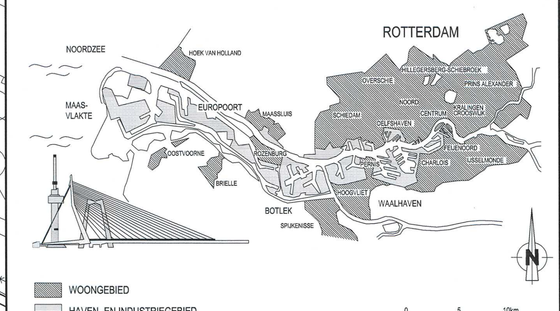

VERSIE

f			
e			
d			
c			
b	Meer hoogtes; afwatering; kolken	SA	22-01-2013
a	eerste uitgaven	SA	03-12-2012
Versie	Omschrijving	Tekenaar	Datum

Bestandsnaam : ---
Projectcode : KRT040
Vervolging : eerste uitgave

Gemeente Rotterdam
Stadsontwikkeling
Projectmanagement en Engineering

Galvanistraat 15
Postbus 6633
3002 AP ROTTERDAM
Telefoon : 010 489 3566
Telefax : 010 489 7931

DELFSHAVEN

SPANGEN
RECONSTRUCTIE MARCONIPLEIN
WEGENBOUW
NIEUWE SITUATIE
MAATVOERING

Behoort bij : Nummer :
Geografische code : 03-23-31
Formaat : A0 Blad 1 van
Schaal : 1:500 1 bladen

Getekend : S. ARPADZIC 12-10-2012 Parraaf
Gecontroleerd : R. VAN DER PLOEG Parraaf/Datum
Goedgekeurd : W.F.NOORDIJK Parraaf/Datum

Tekeningnr. : 23-W-0494
Wijk/projectcode — Soort — Volgnr. b Ver. versie