

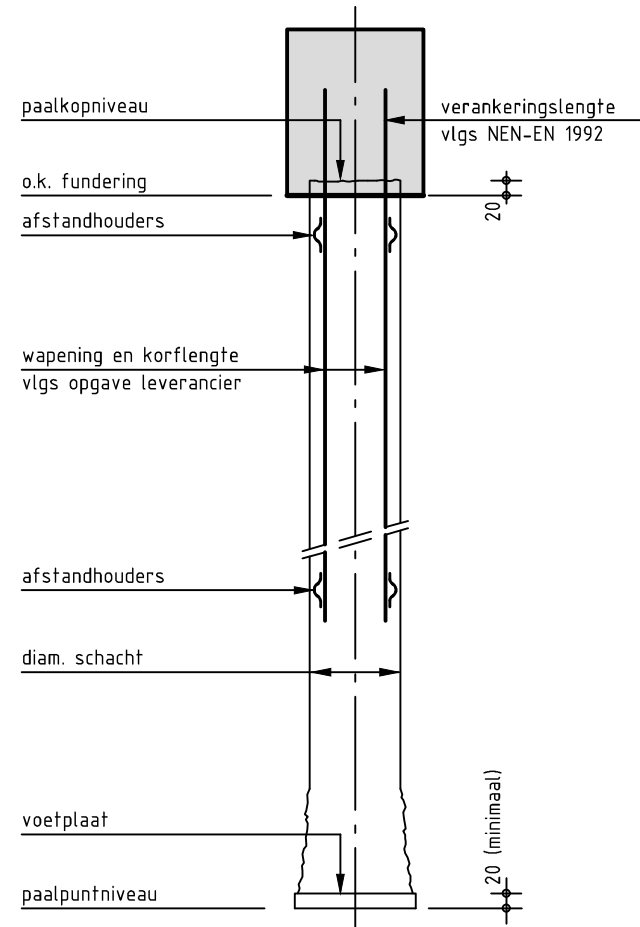


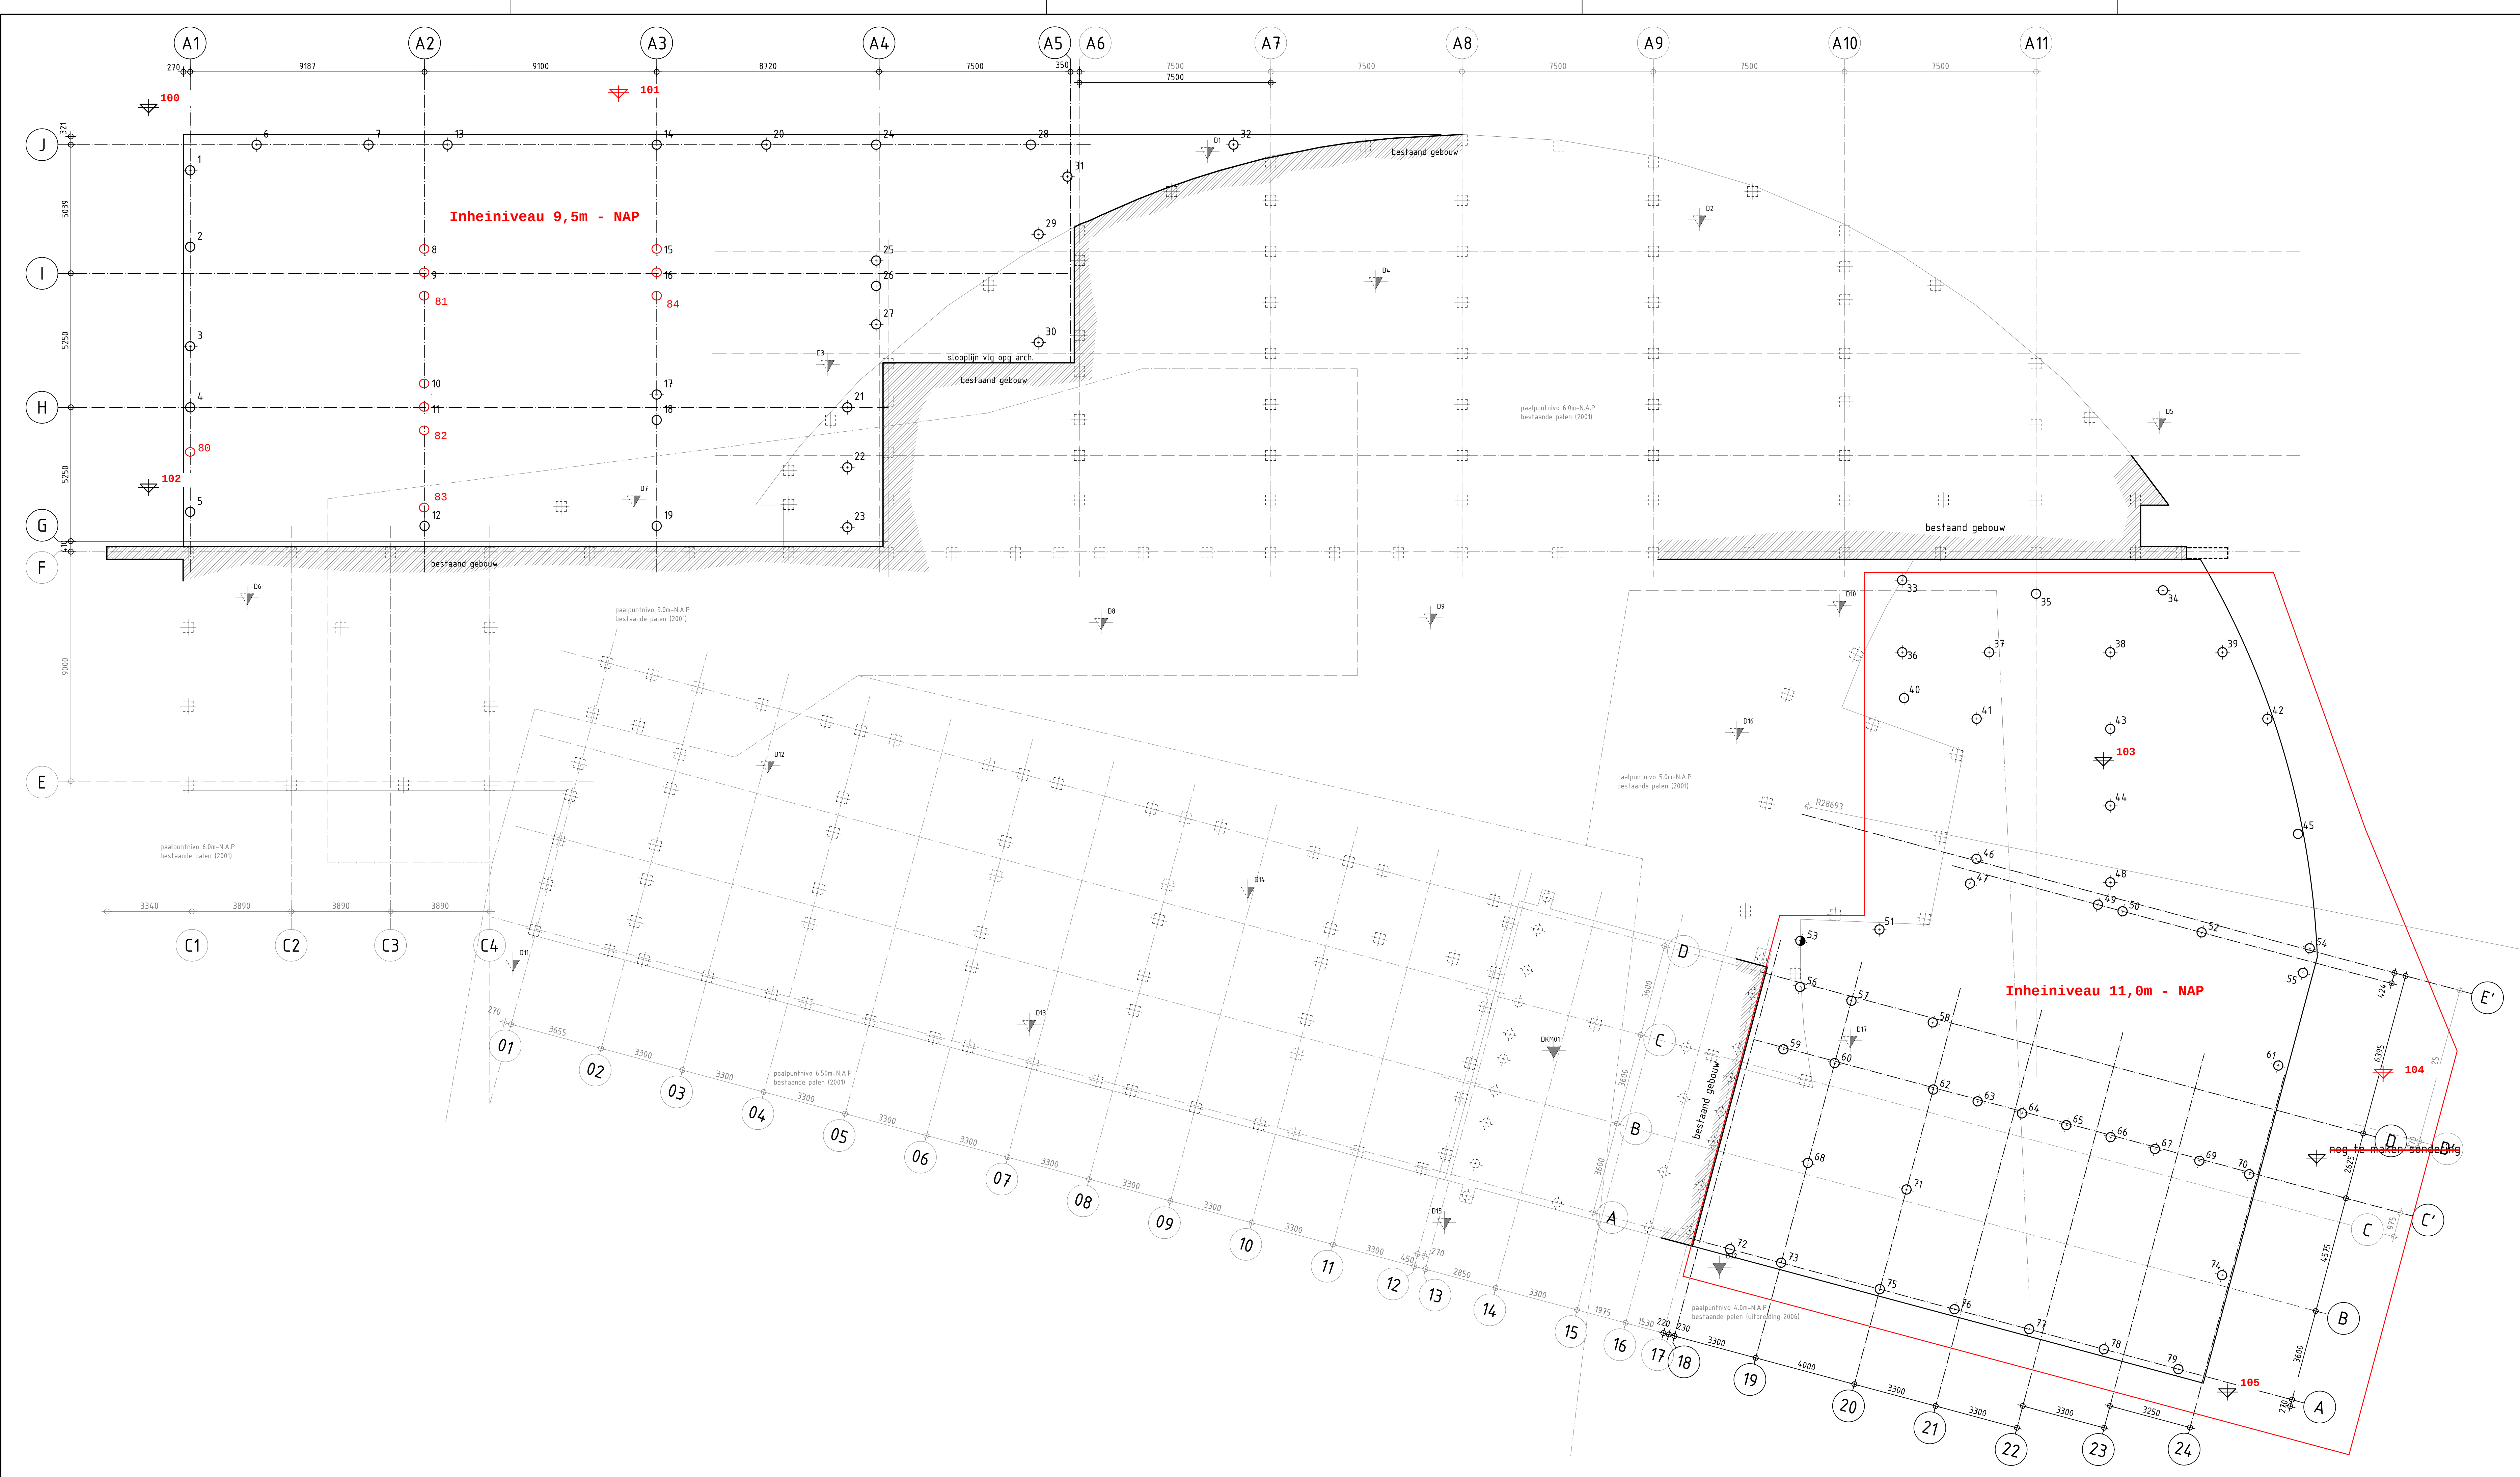

In de grond gevormde Vibropalen			
draagvermogen druk	: Rc met d	: 1100	kN
trek	: R _{tr} d	:	kN
horizontaal	: R _h d	:	kN
schachtdiameter betongpaal	:	ø 356	mm
diameter stalen voetplaat	:	ø 400	mm
sterkteklasse beton	:		
milieuklasse	:		
peil	:	3000+	N.A.P.
paalpuntnivo in mm t.o.v. N.A.P. is bijgeschreven bij de sonderingen			
funderingsadvies en sonderingen vlg: rapportnummer 17.3213A van Koops & Romeijn grondmechanica			

paalkopnivo			
1010	mm - PEIL +	1990	mm + N.A.P.
530	mm - PEIL =	2470	mm + N.A.P.
	mm - N.A.P. =		mm N.A.P.
	mm - PEIL =		mm N.A.P.
	mm - PEIL =		mm N.A.P.
Opmerkingen: B-01

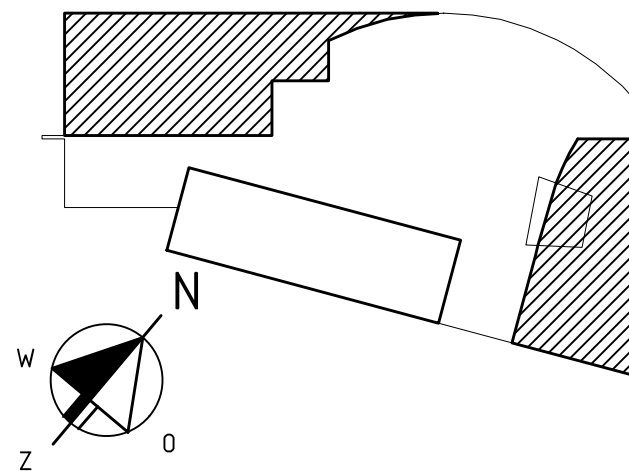

- D6 = bestaande sonderingen
- ⊙ = bestaande palen, uitbreiding 2006
- ⊙ = bestaande palen, oprichting

STRACKEE BV BOUWADVIESBUREAU
staatkroftgeveilig gecontroleerd op constructieve aspecten
12 DEC 2017
niet gecontroleerd op maatvoering zie opmerkingen

E			
D			
C			
B			
A	17-10-2017	Bestektekening	N.K.
wijziging	datum	omschrijving	getek. gecont.

STRACKEE BV BOUWADVIESBUREAU			
Keizersgracht 101, 1015 CH Amsterdam Postbus 14558, 1001 LB Amsterdam Telefoon (020) 623 31 57 E-mail: info@strackee.nl			
werk	Uithoflaan (Oosterlicht College) Vianen	verknnummer	917-058
onderdeel	Palenplan	tekening:	wijziging
		B-01	A
architect	Koning Ellis Architecten		
datum	projectleider	tekenaar	schaal
11-10-2017	B.O.	N.K.	1:100