


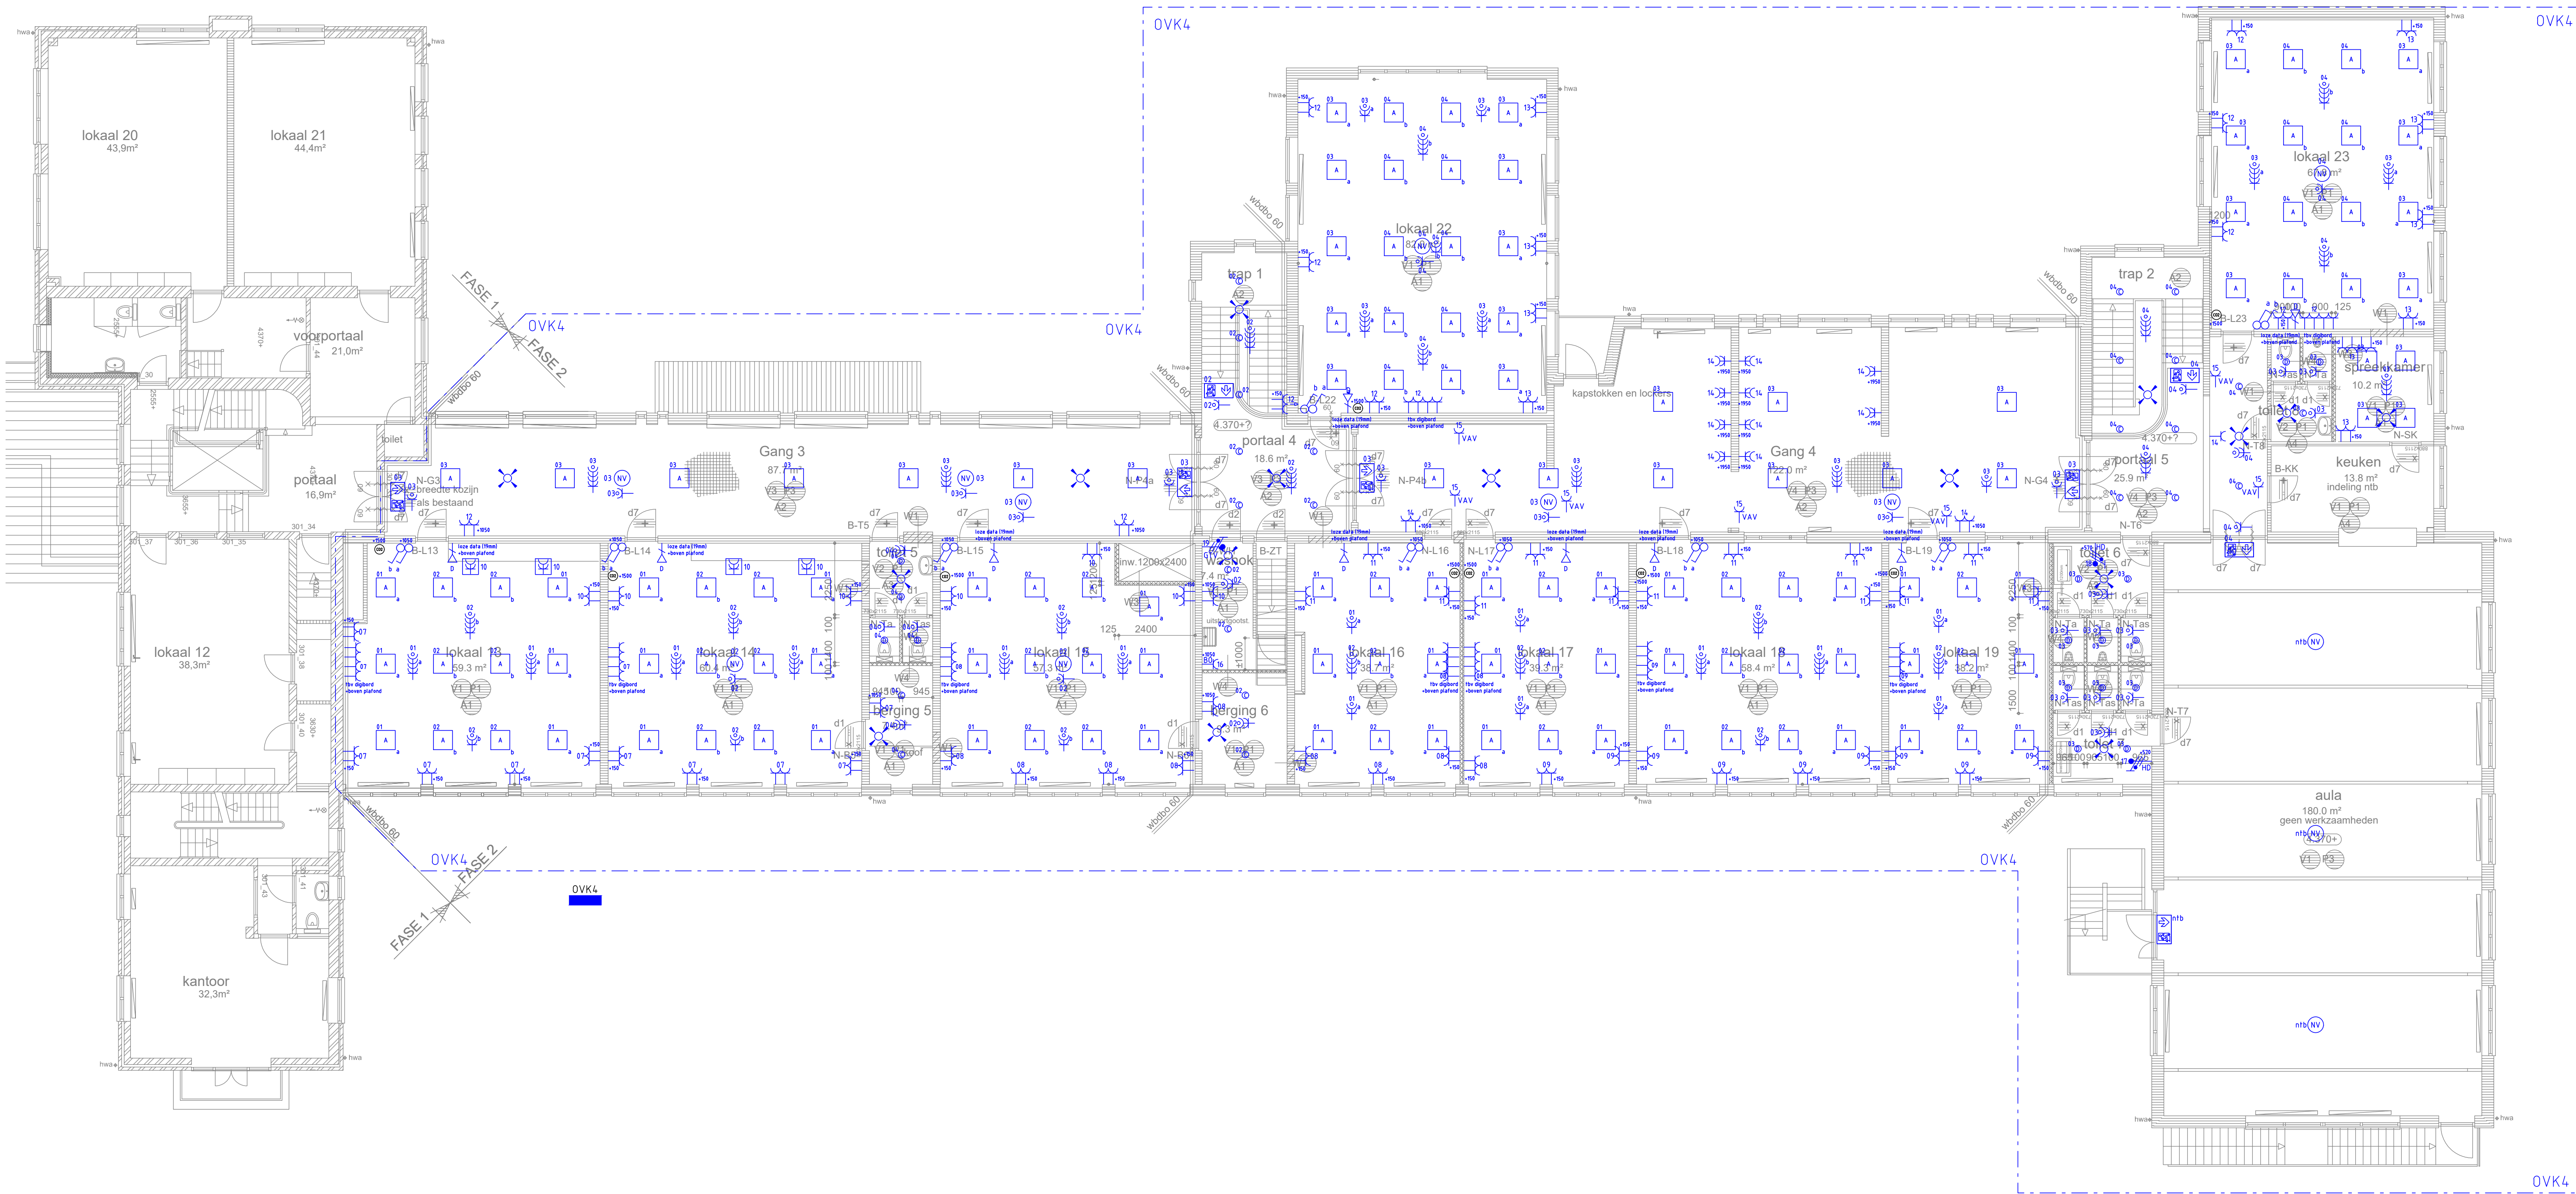

Symboolenlijst

Symbool	Omschrijving
⬇	Aansluitpunt 1 fase, nul en beschermingscontact
⬇	Aansluitpunt 3 fasen, nul en beschermingscontact
⬇	Aansluitpunt data
□	Armatuur rechthoekig variabel
○	Armatuur rond variabel
✕	Detector, plafond
⌂	Schakelaar, 1-polig
⌂	Wandcontactdoos 1-voudig met beschermingscontact
⌂	Wandcontactdoos 2-voudig met beschermingscontact in 2 inbouwdozen
⌂	Wandcontactdoos 3-voudig met beschermingscontact in 3 inbouwdozen
⌂	Wandcontactdoos 4-voudig met beschermingscontact
⌂	Wandcontactdoos voor verlichting, 1-voudig met beschermingscontact
⌂	Wandcontactdoos voor verlichting, 2-voudig met beschermingscontact
⌂	Wandcontactdoos voor verlichting, 4-voudig met beschermingscontact

Armatuurcodelijst

Code	Fabrikant	Omschrijving	Lamp	VA
A	Regiolux	PMP/600 LED - Diffusor micro-prismatisch	1 x LED 34.7 W / 3684 lm	35
C	Regiolux	LDES LED - Diffusor opal	1 x LED 24.7 W / 2622 lm	25
D	Regiolux	LDES LED - Diffusor opal	1 x LED 11.7 W / 1449 lm	12

Vermogenscodelijst

Code	Omschrijving	VA
BO	Boiler	2000
HD	Handendroger	1100
LBK	Lucht behandeling kast	750
MV	Mech. ventilatie	200
TE	Techniek	200

Datum Bouwkundige tekening: 05-09-2017B

Uitvoering

Project:	Discipline: Elektra
Fase 2 Meeuwenlaan Amsterdam	Fase: Ontwerp
Omschrijving:	Type:
Elektrotechnische installatie	D 2017-10-14 Gef. WA Gez.
Verdieping	B 2017-10-06 Gef. WA Gez.
Get: W.A. Datum: 2017-08-25 Schaal: 1:100	C 2017-10-13 Gef. WA Gez.
Hoekstra Suwâld	Tekeningnr:
Noorderend 9a 9265 LM Suwâld Tel: 0511-431291	E102
Deze tekening is gemaakt met Stabicad door Hoekstra Suwâld BV. en mag zonder toestemming niet worden gewijzigd of gekopieerd.	Formaat: A1

Tekeningfile: --