
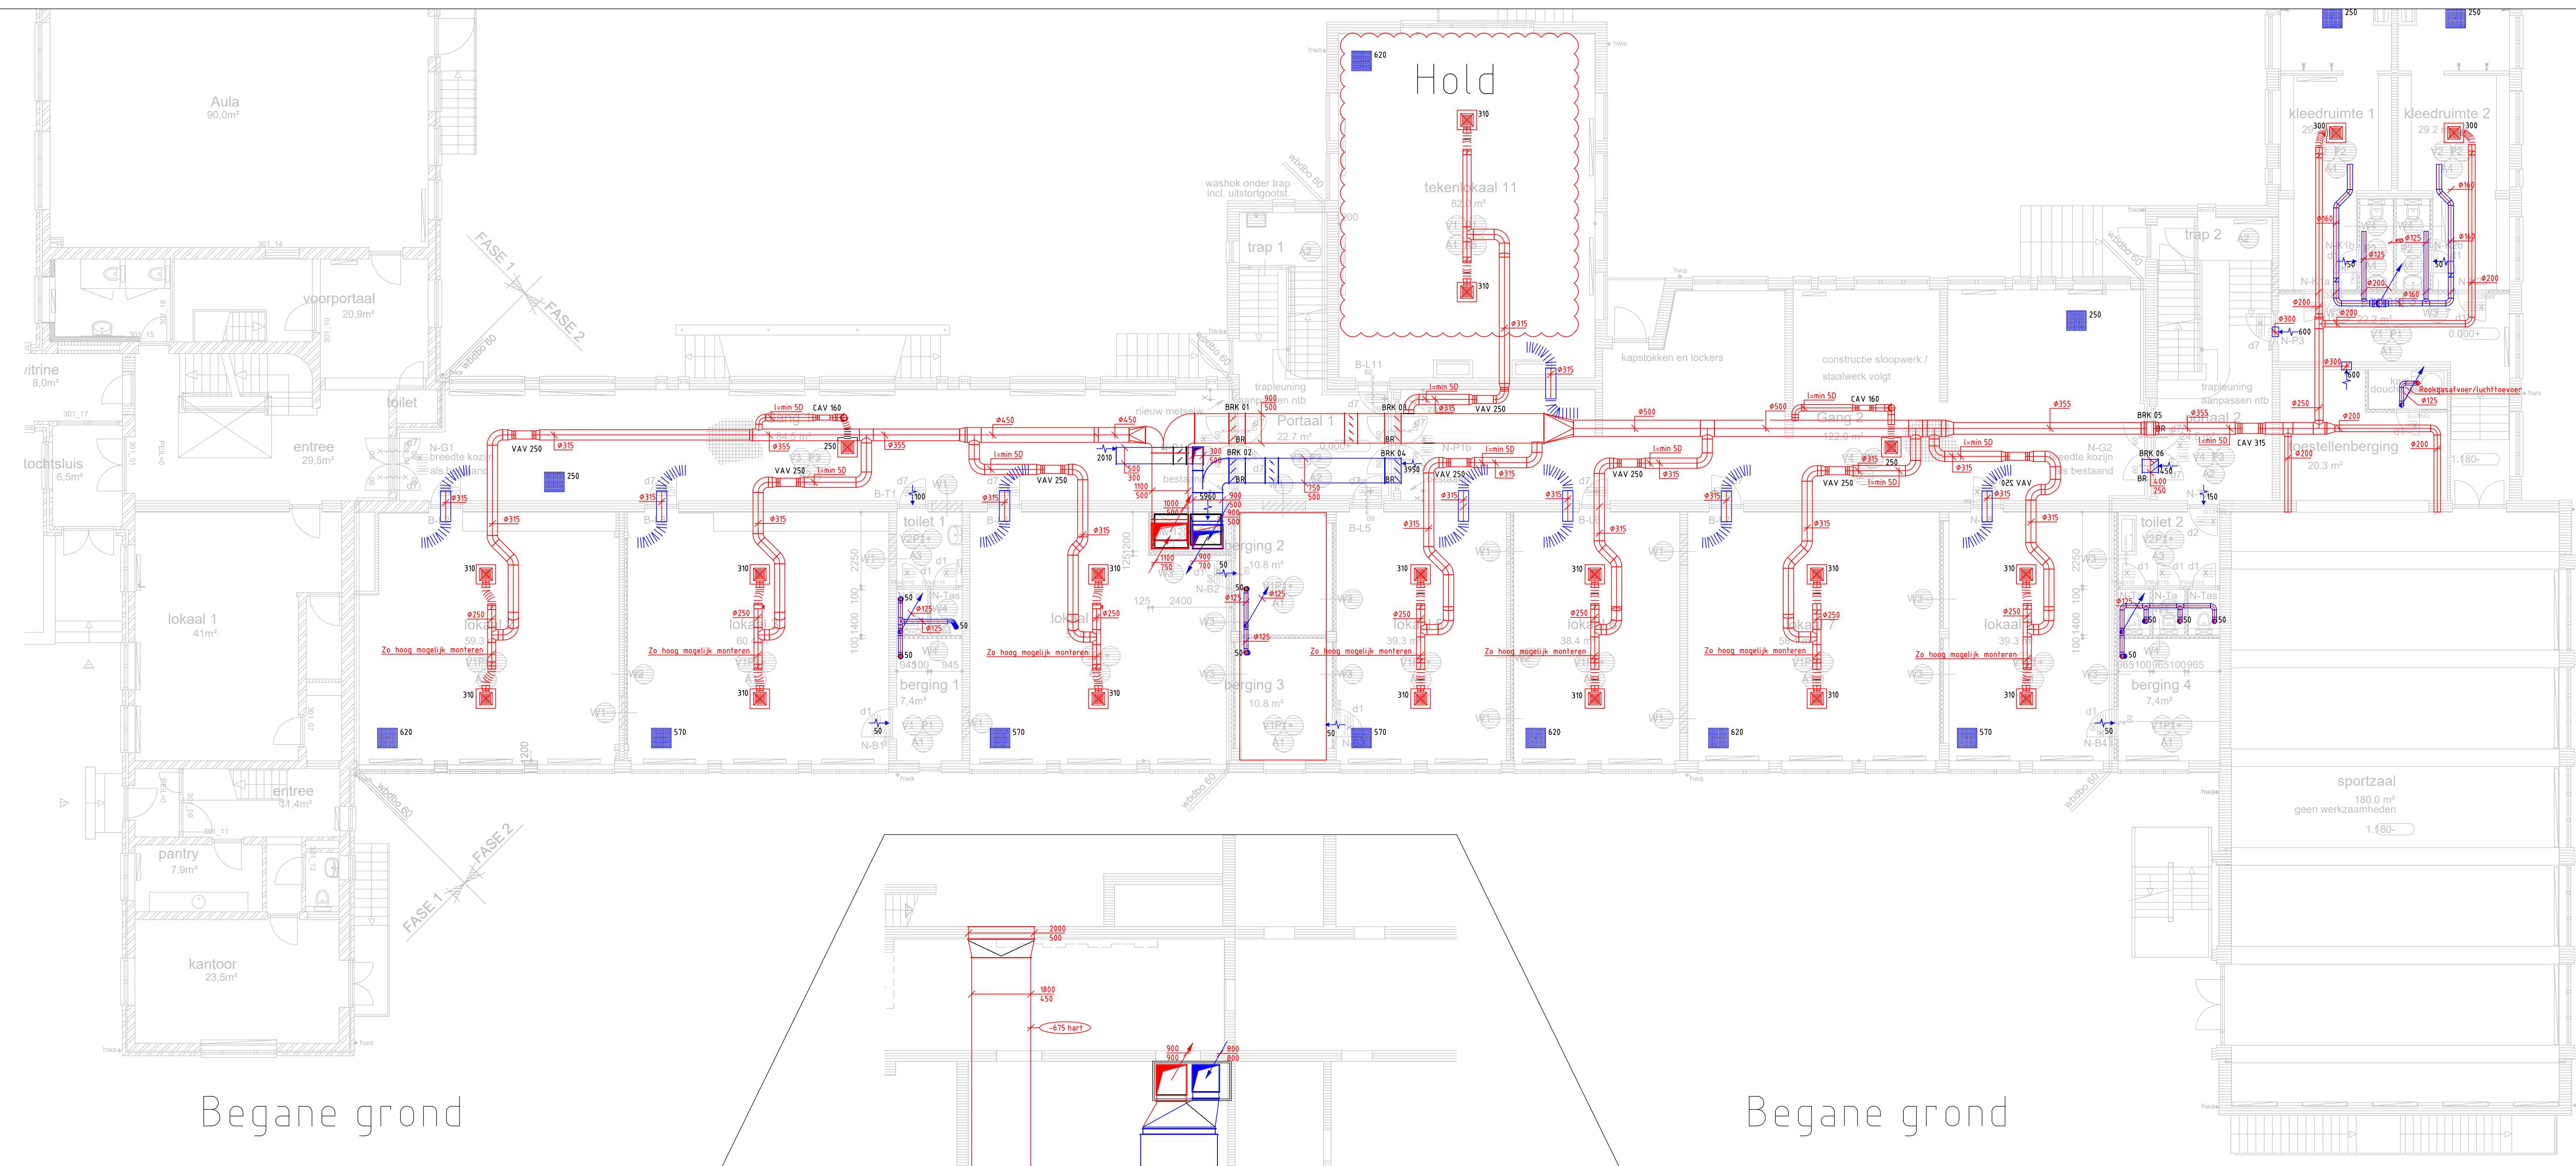


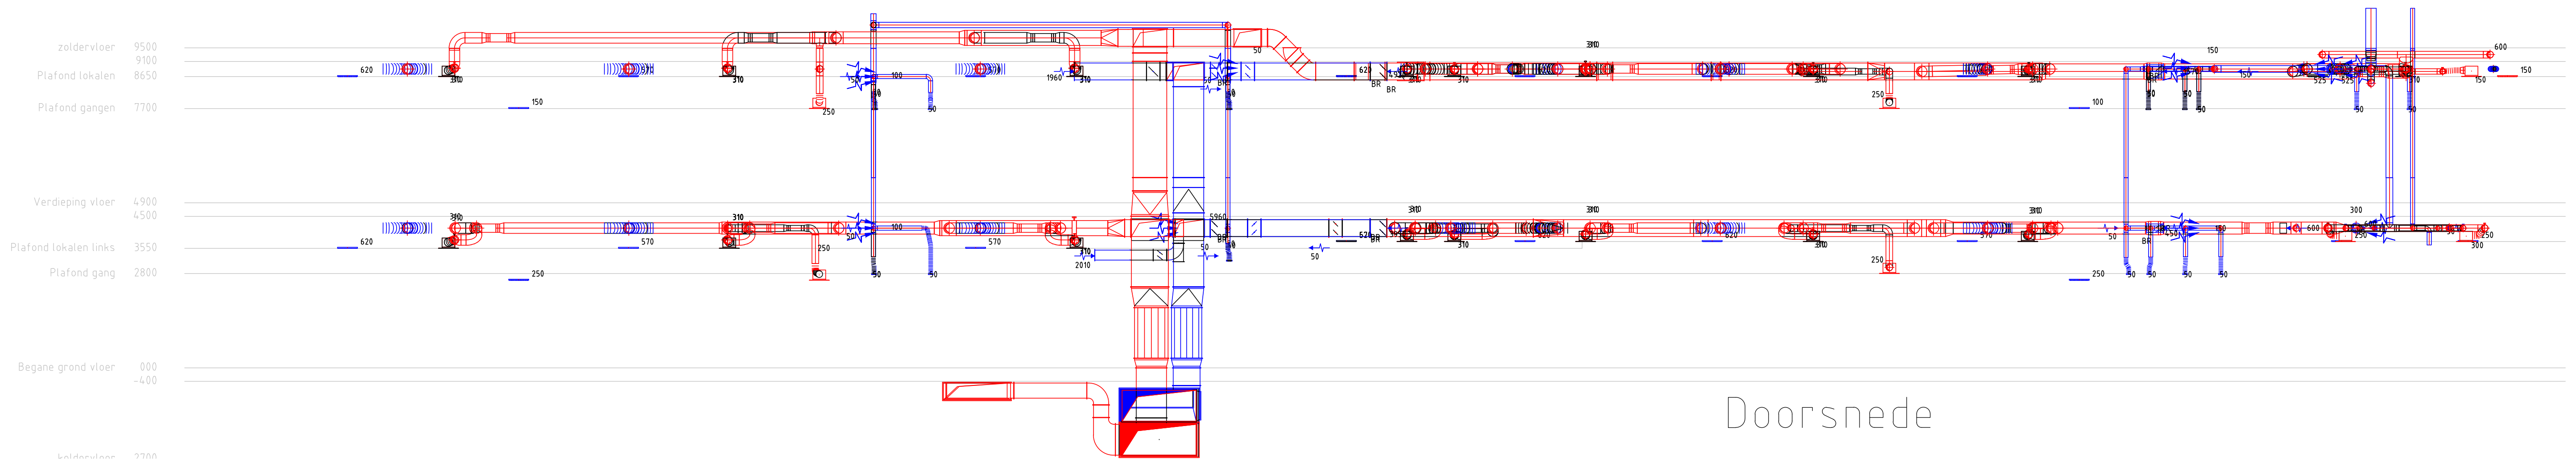

Brandstep			Rooster	
BRK 01	H	B	R1	PSY1301-916
	500	900	R2	PEY0101-1220
BRK 02	500	750	R3	PEY0001-1220 (Rooster)
BRK 03	500	900	R4	POD2008-0590-0590 (Zichticht)
BRK 04	500	750		
BRK 05	Rond	400		
BRK 06	250	400		
Type plafond: Focus D5				
BRK 11	500	900		
BRK 12	500	900		
BRK 13	500	1000		
BRK 14	Rond	500		
BRK 15	700	400		

Project:	Discipline: Ventilatie		
Fase 2	Fase: Ontwerp		
Meeuwenlaan Amsterdam	Type:		
Omschrijving:	A 2017-09-15	Get. WA	Gez.
ventilatie installatie	B 2017-10-12	Get. WA	Gez.
kelder en begane grond / Doorsnede	C 2017-10-14	Get. WA	Gez.
Get: W.A. Datum: 2017-09-07 Schaal: 1:100	Tekeningnr:		Formaat:
<i>Hoekstra Suwald</i> Noordrend 9a 9265 LH Suwald 1511320	V-01		A1

Deze tekening is gemaakt met Stabicad door Hoekstra Suwald BV.
en mag zonder toestemming niet worden gewijzigd of gekopieerd.

Tekeningfile: --