



# Werkprogramma DONGESTRAAT

## BEGANE GROND

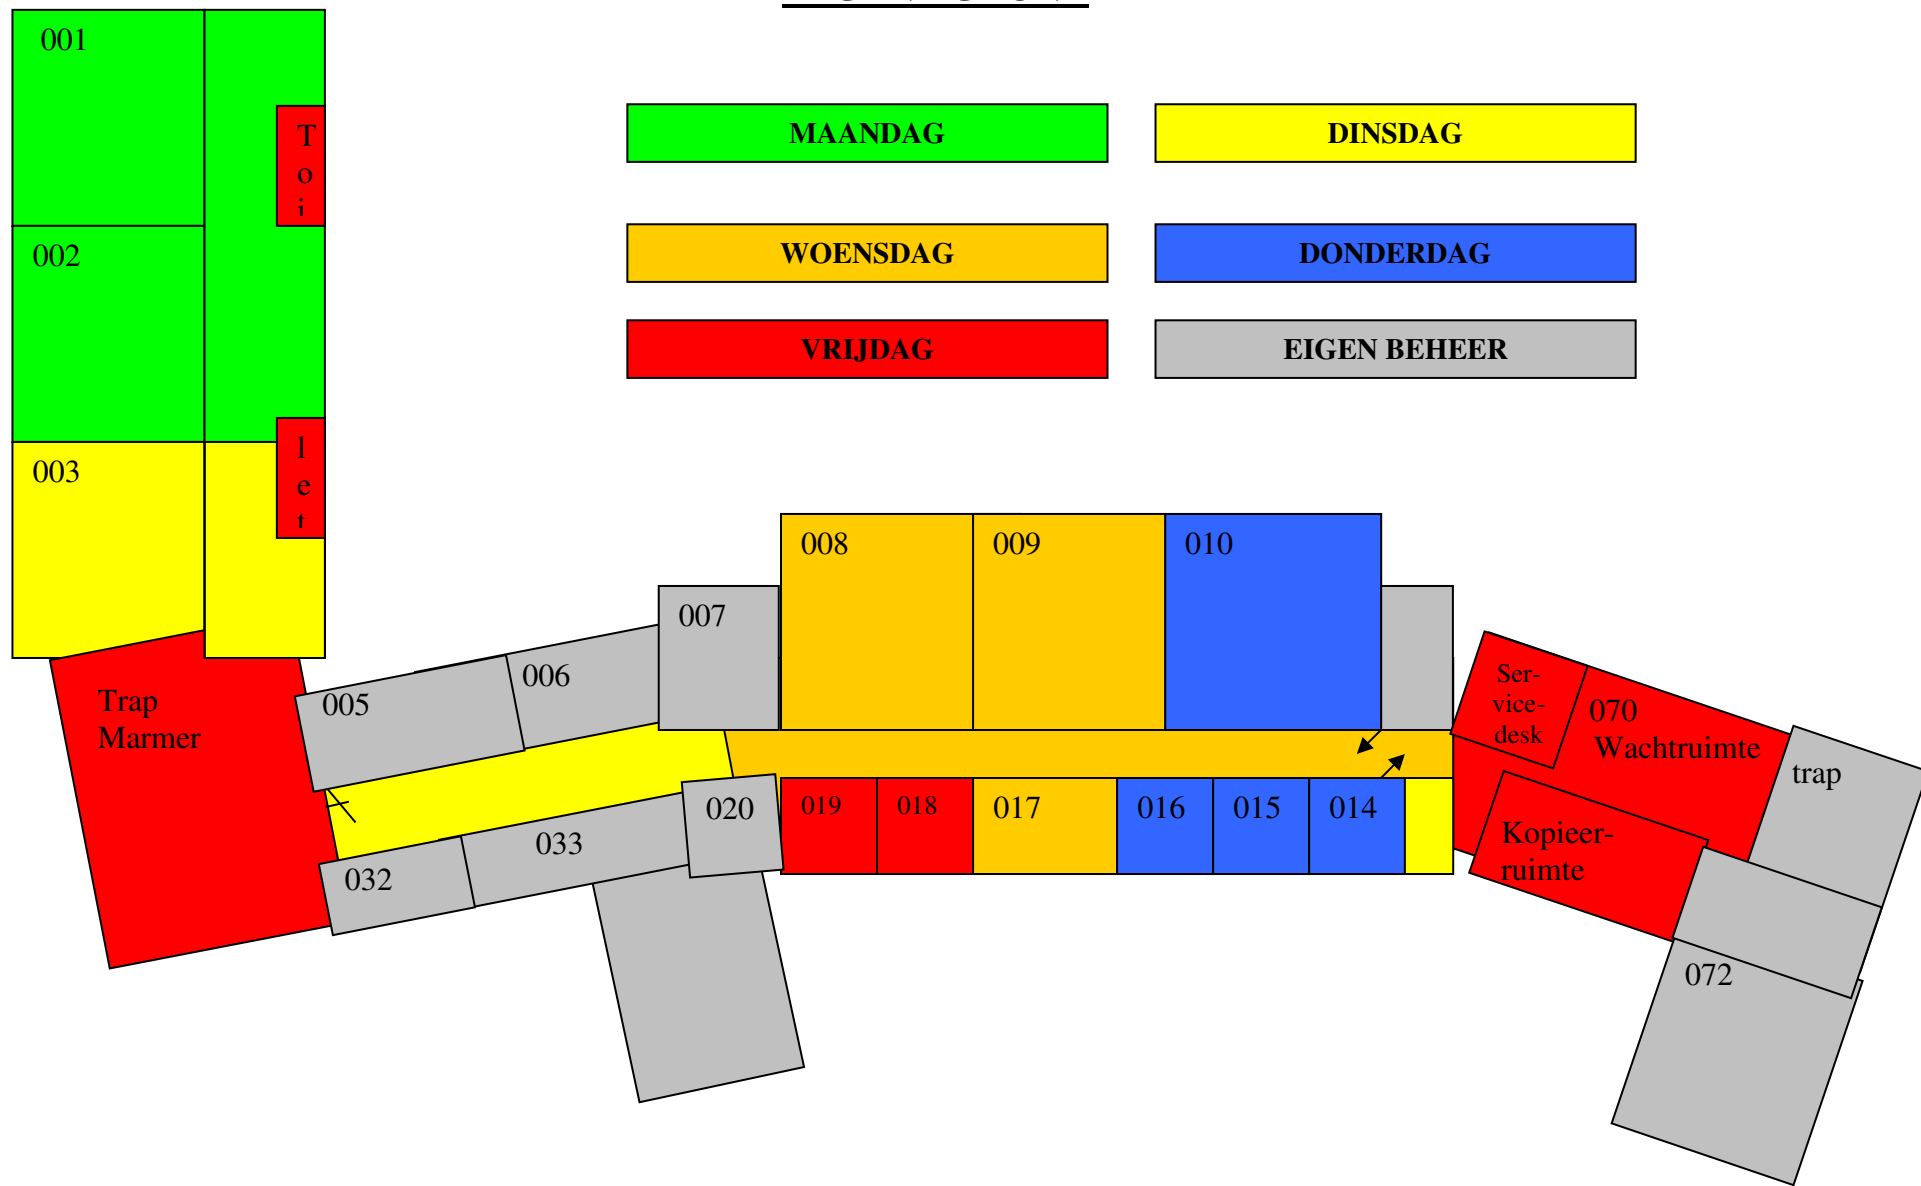

# Werkprogramma DONGESTRAAT

## 1<sup>STE</sup> ETAGE BOVEN DE KANTINE

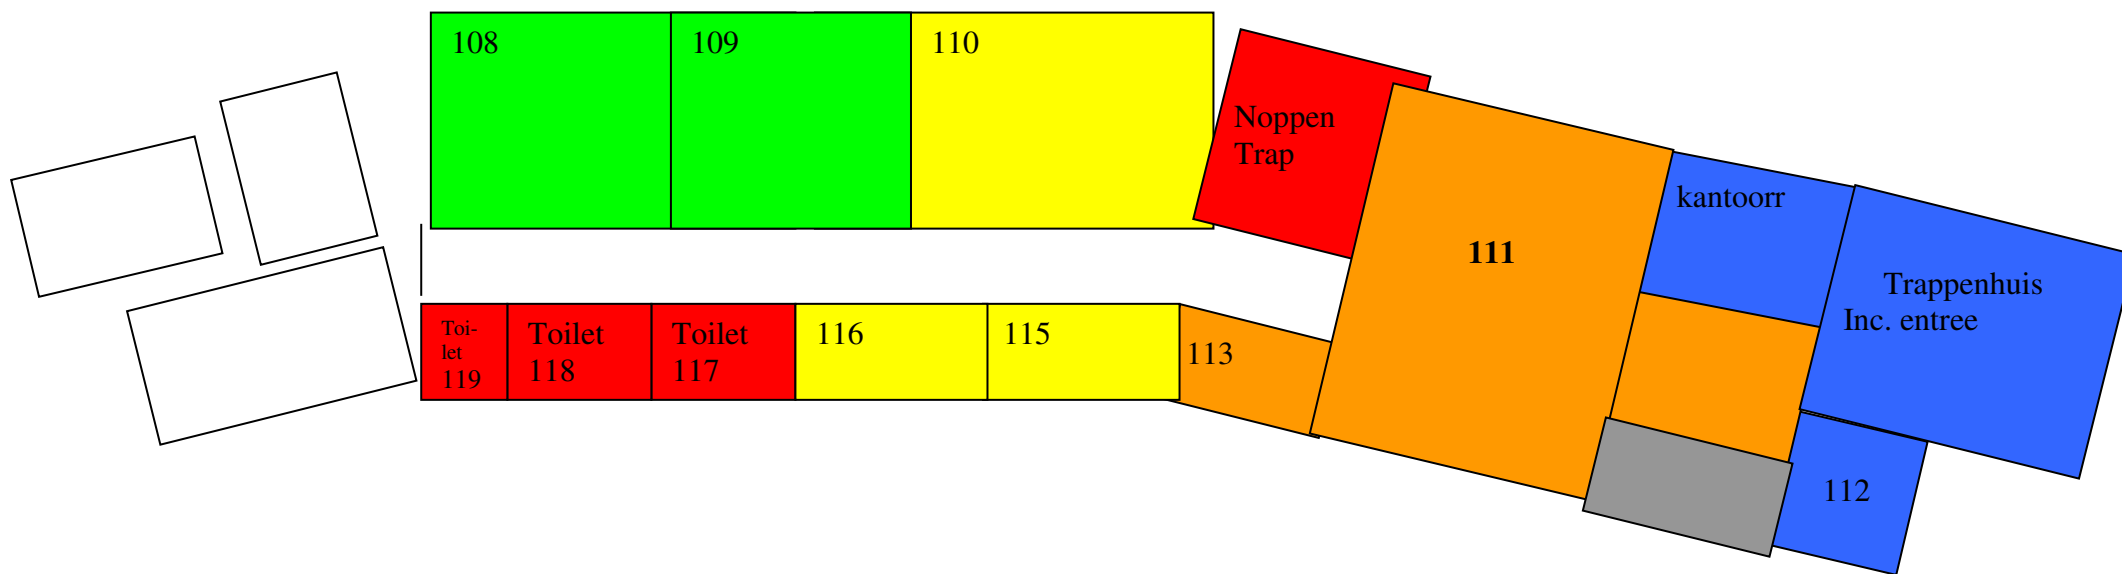

**MAANDAG**

**DINSDAG**

**WOENSDAG**


**DONDERDAG**

**VRIJDAG**

**EIGEN BEHEER**

# Werkprogramma DONGESTRAAT

## 2<sup>e</sup> ETAGE KANTOORGEDEELTE

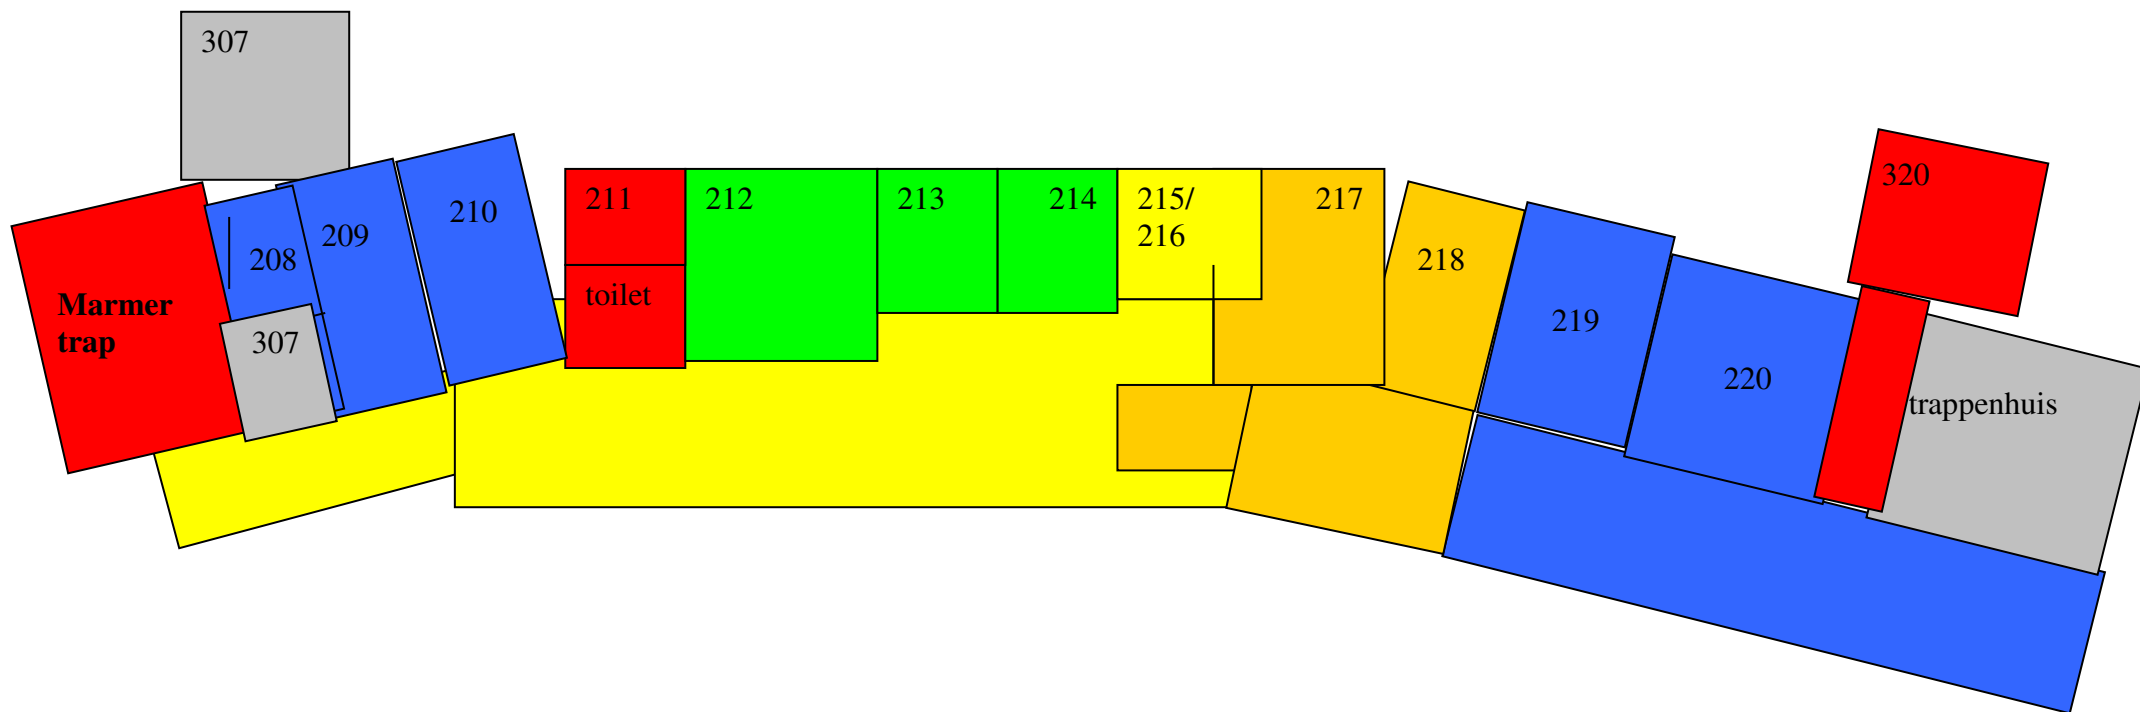

**MAANDAG**

**DINSDAG**

**WOENSDAG**


**DONDERDAG**

**VRIJDAG**

**EIGEN BEHEER**

# Werkprogramma DONGESTRAAT

## 1<sup>ste</sup> ETAGE LOKAALGEDEELTE

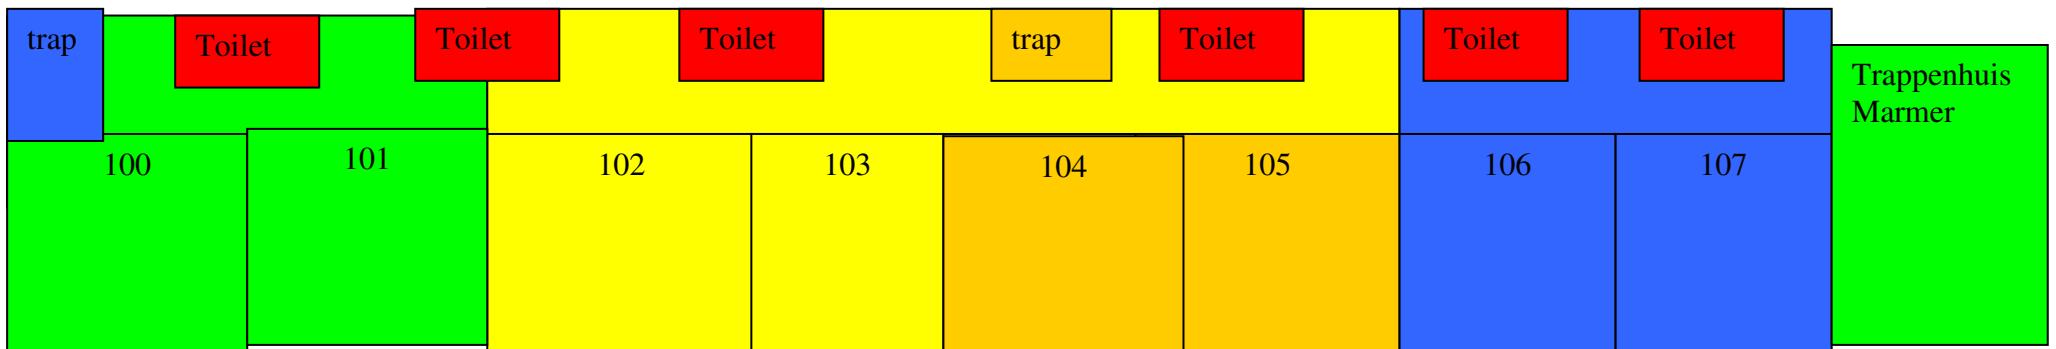

**MAANDAG**

**DINSDAG**

**WOENSDAG**


**DONDERDAG**

**VRIJDAG**

**EIGEN BEHEER**

# Werkprogramma DONGESTRAAT

## 2<sup>de</sup> ETAGE LOKAALGEDEELTE

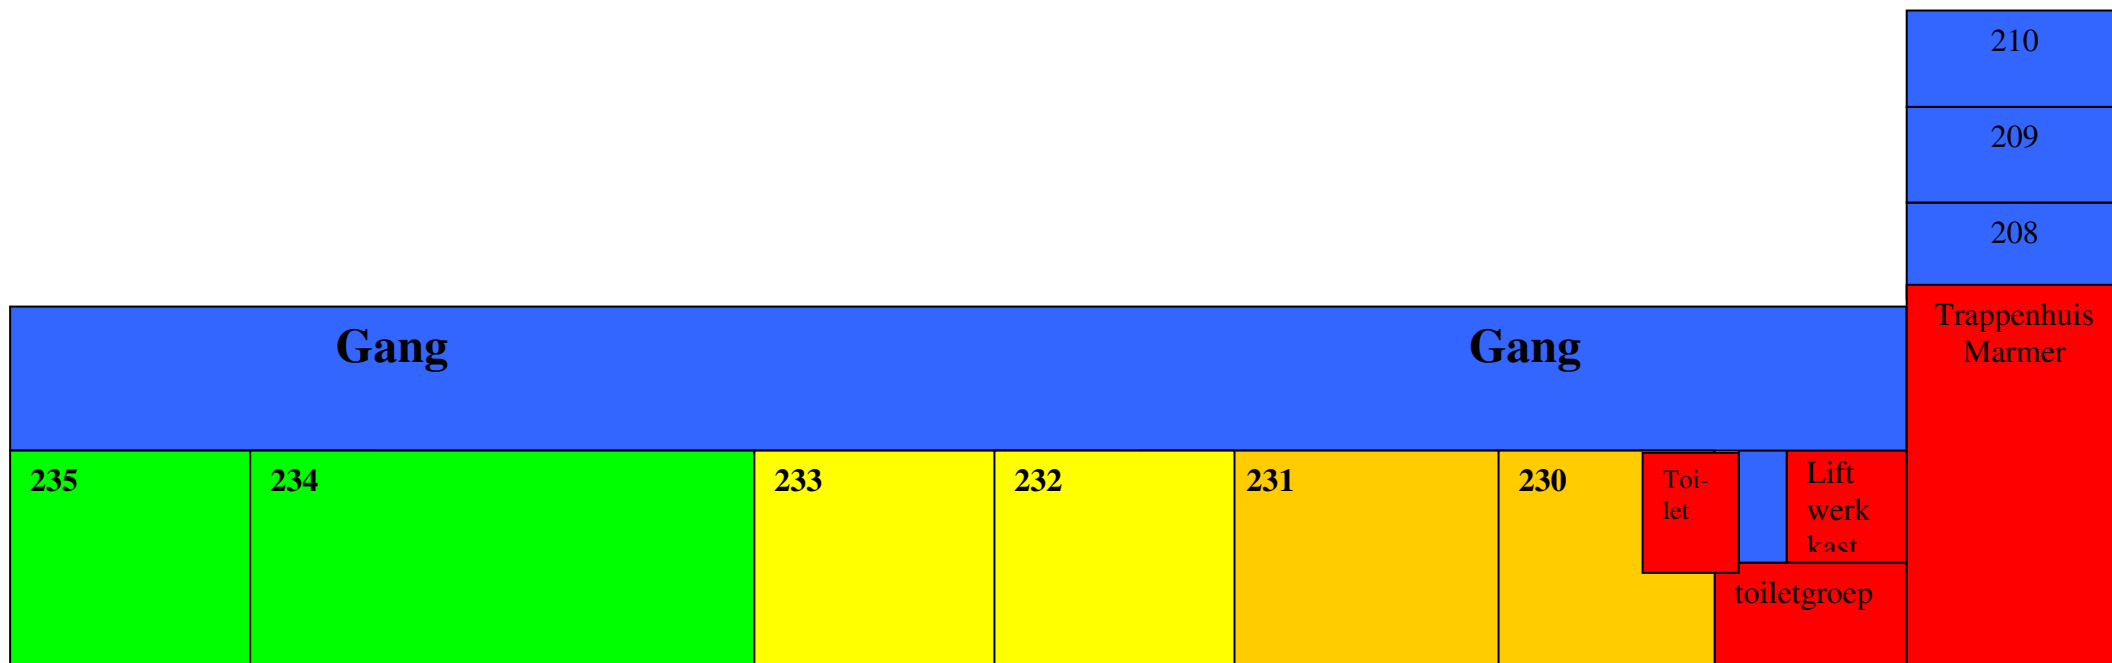

**MAANDAG**

**DINSDAG**

**WOENSDAG**

**DONDERDAG**

**VRIJDAG**

**EIGEN BEHEER**