





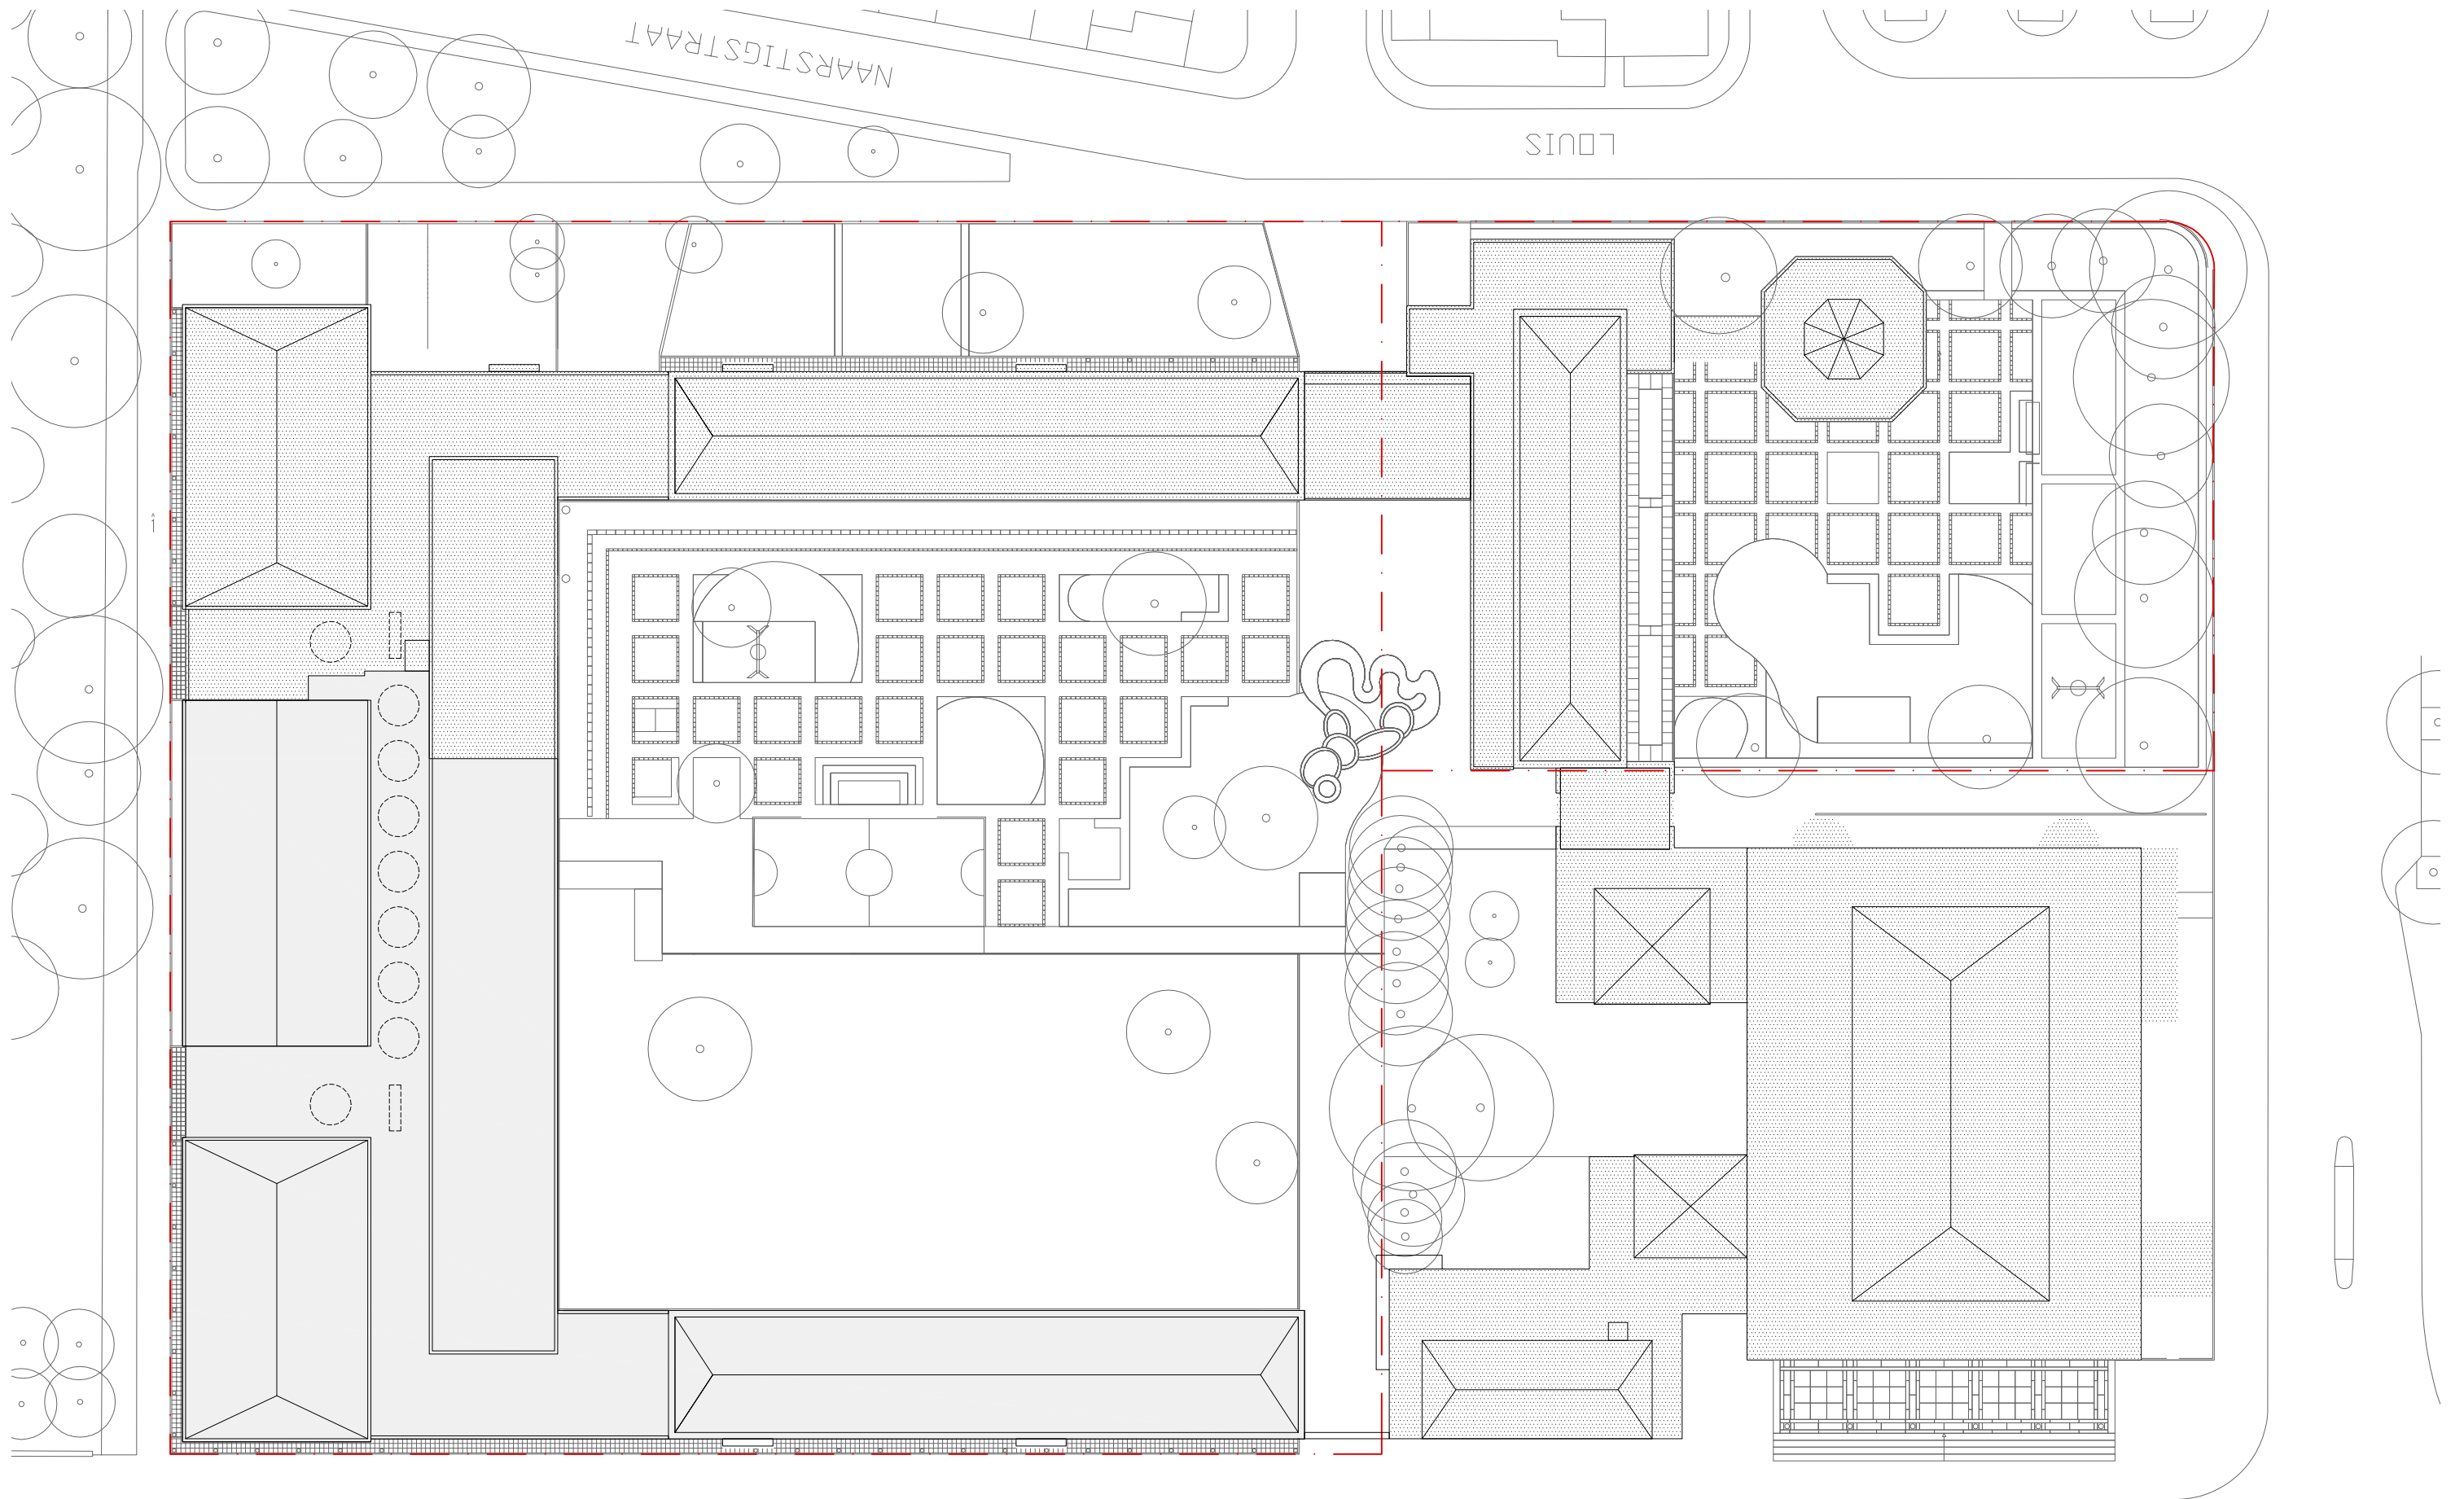

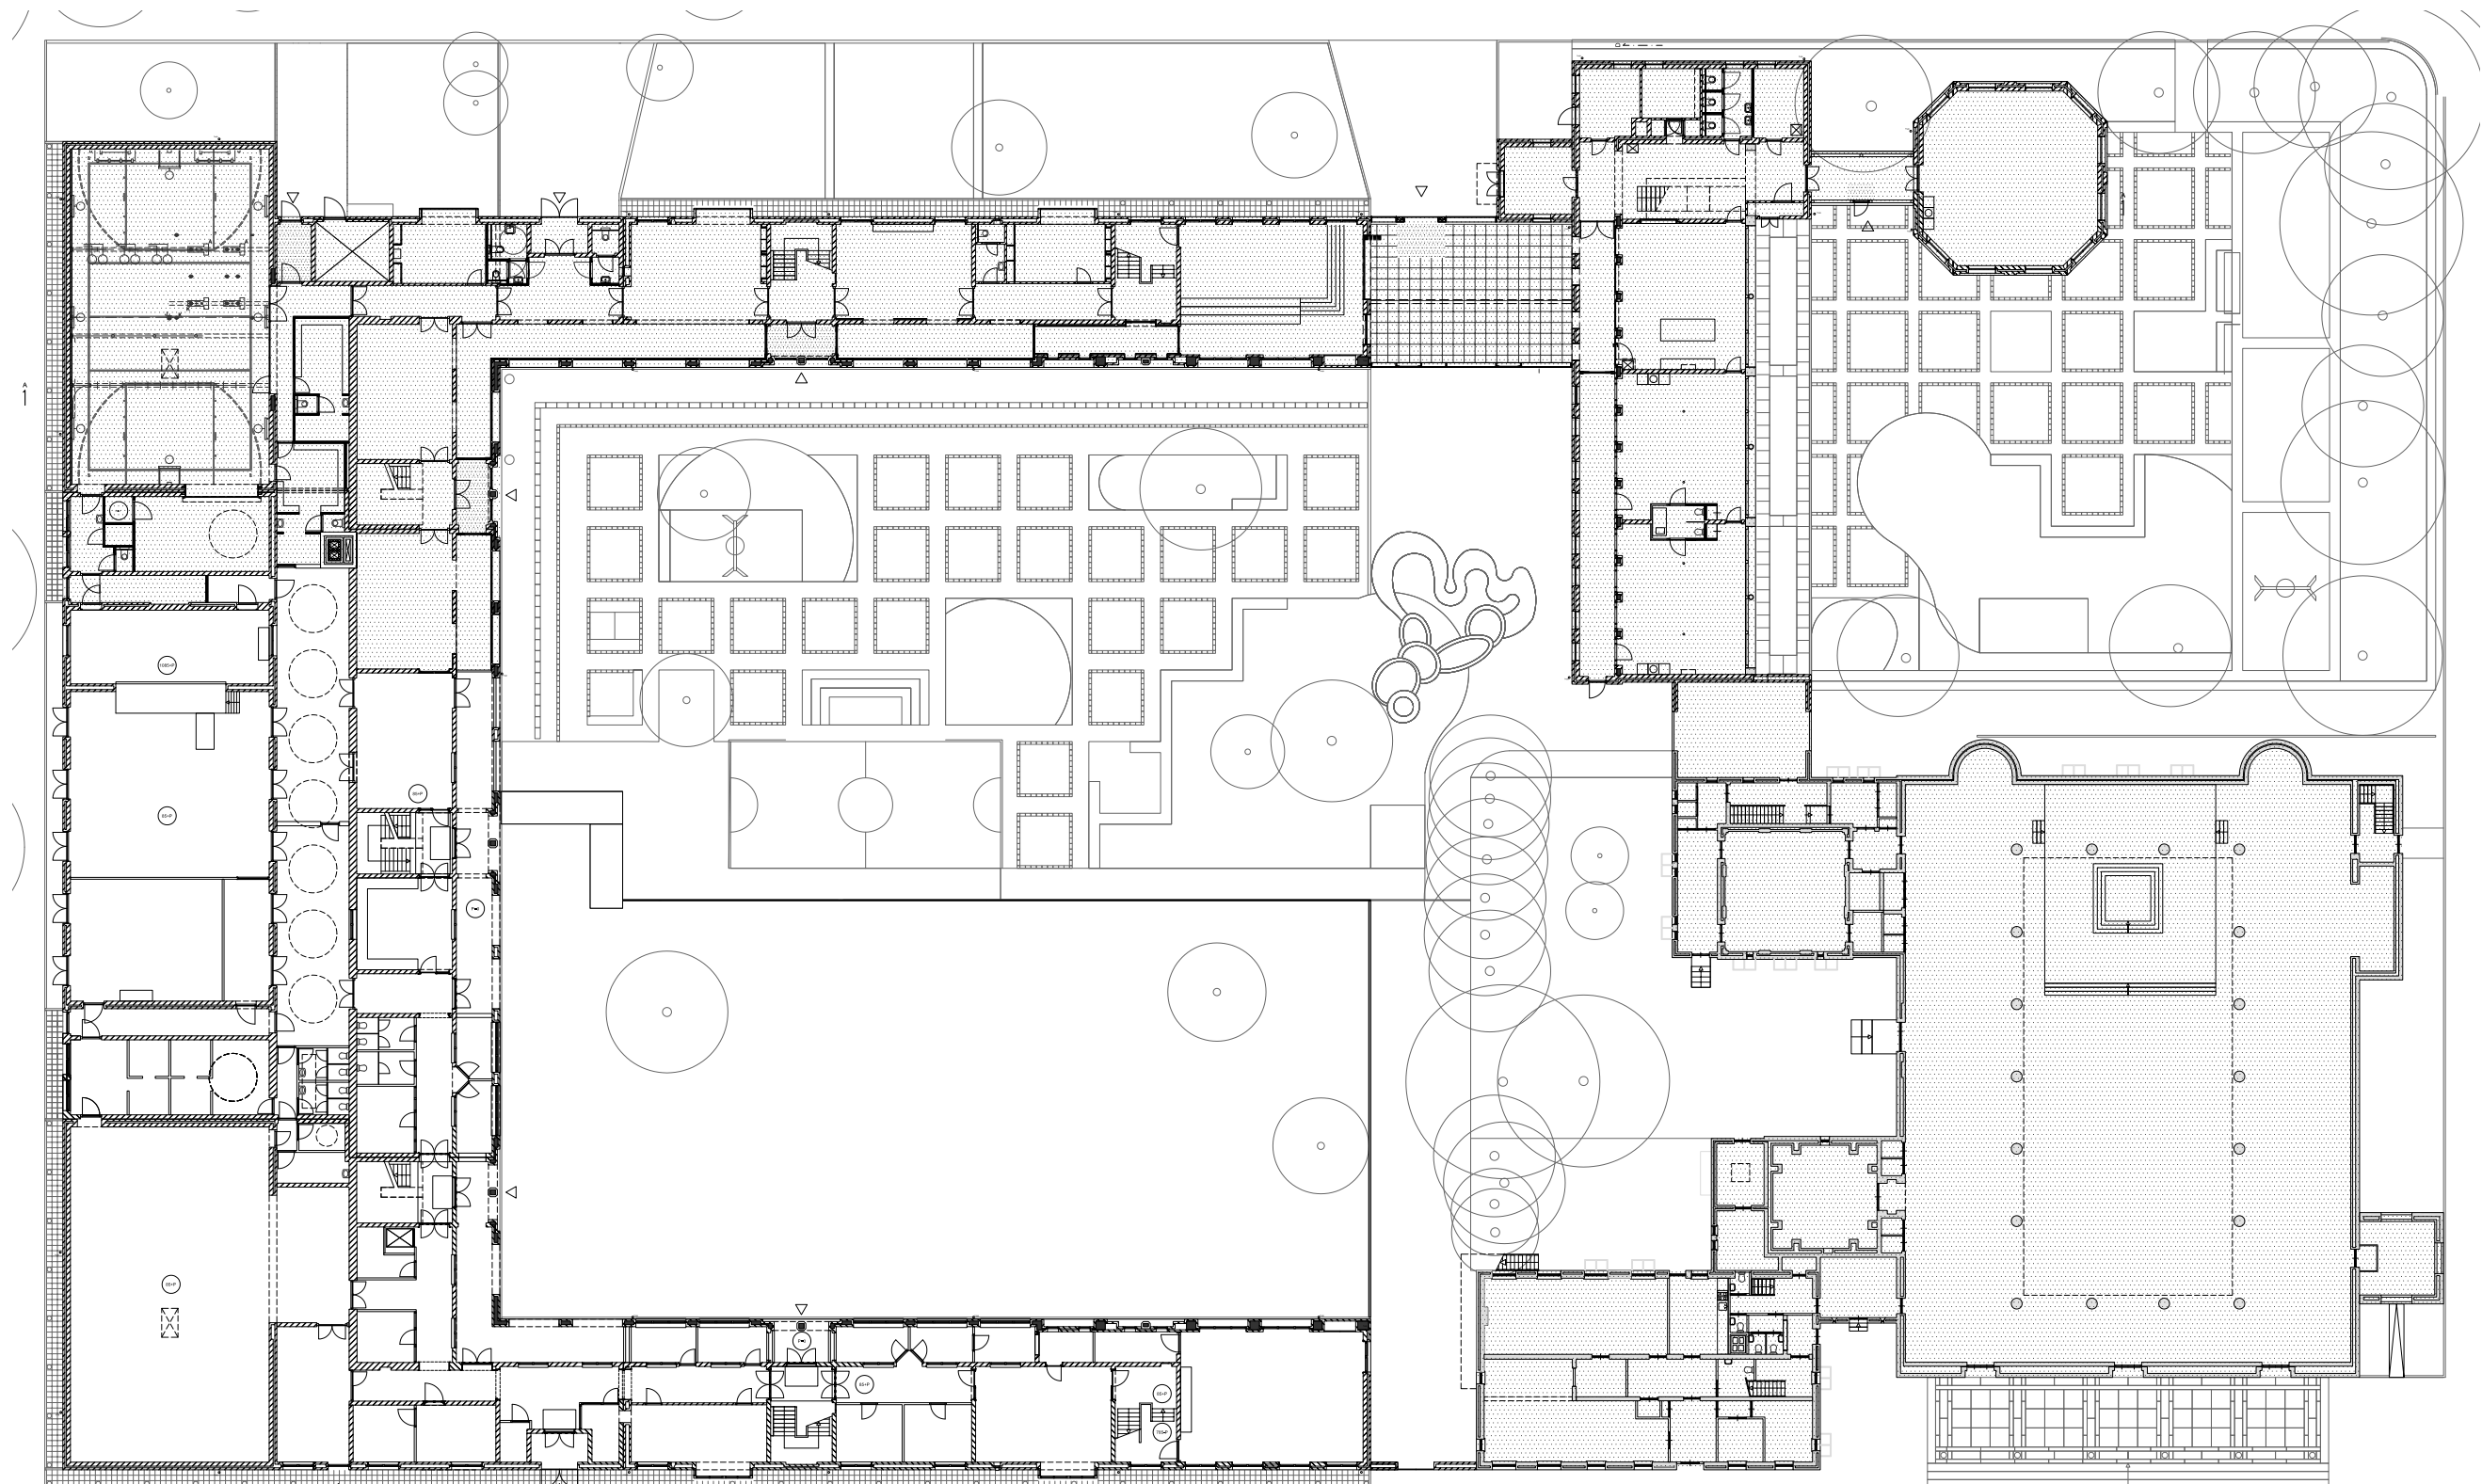

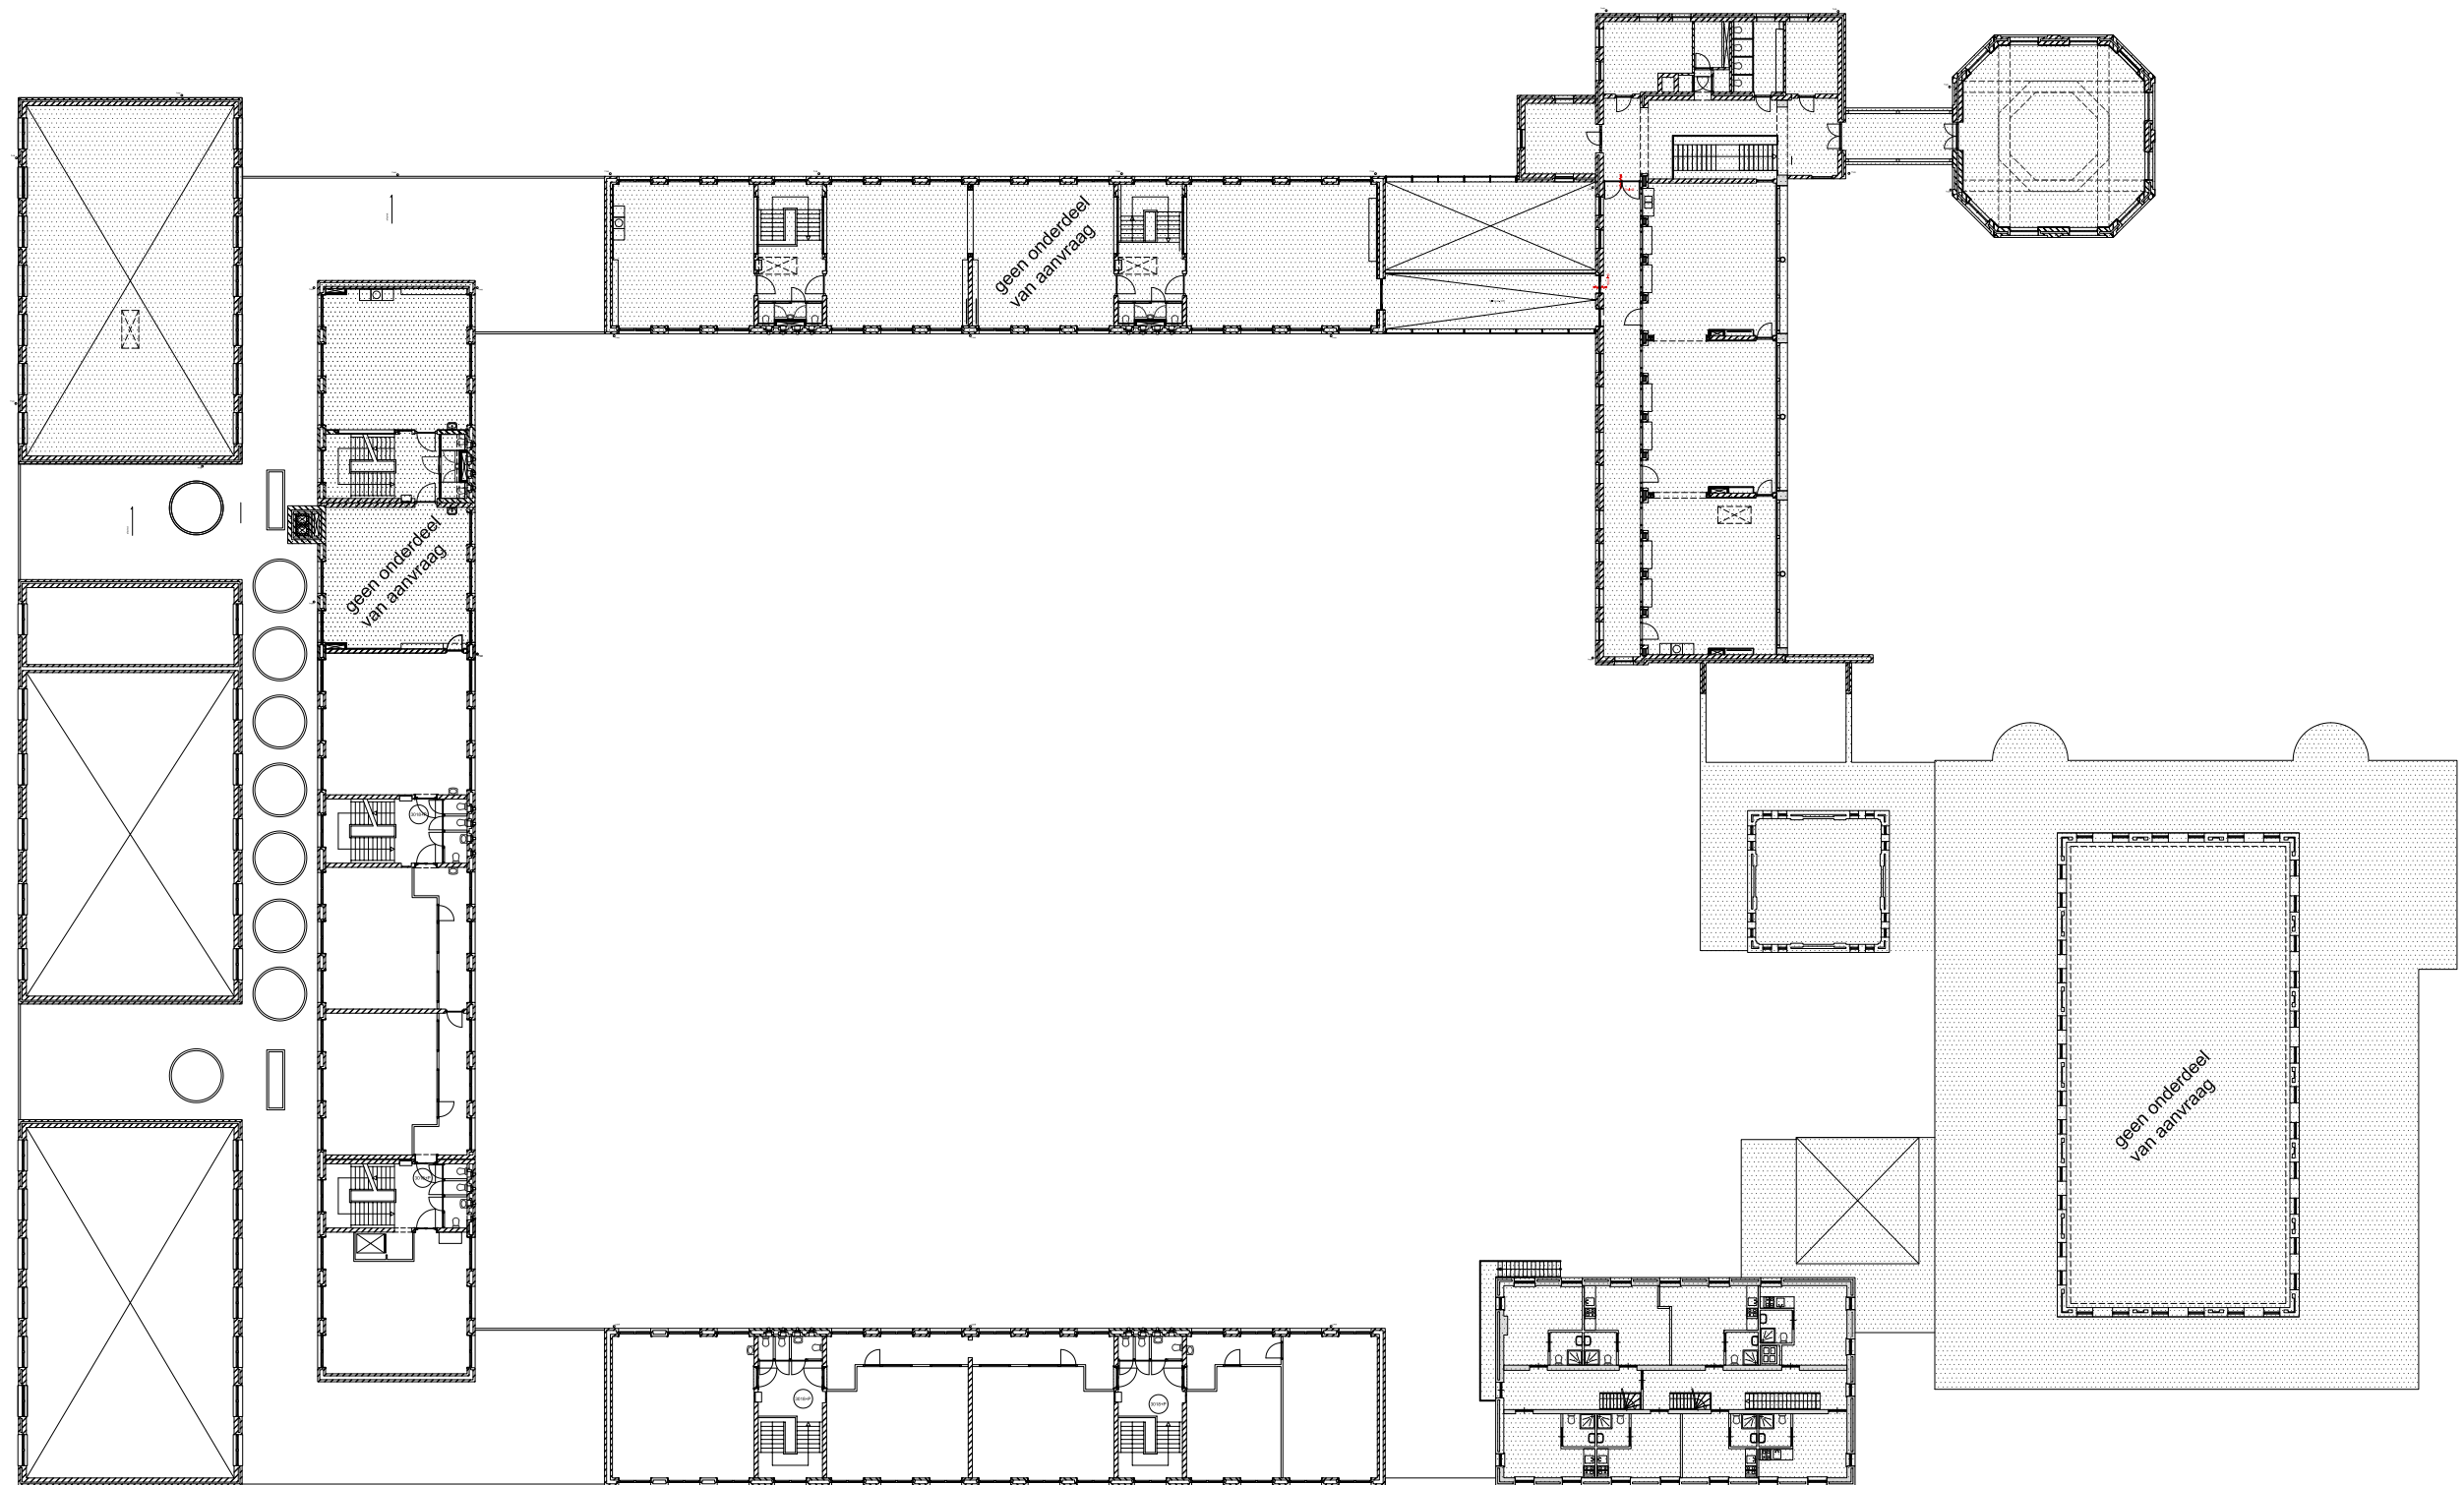

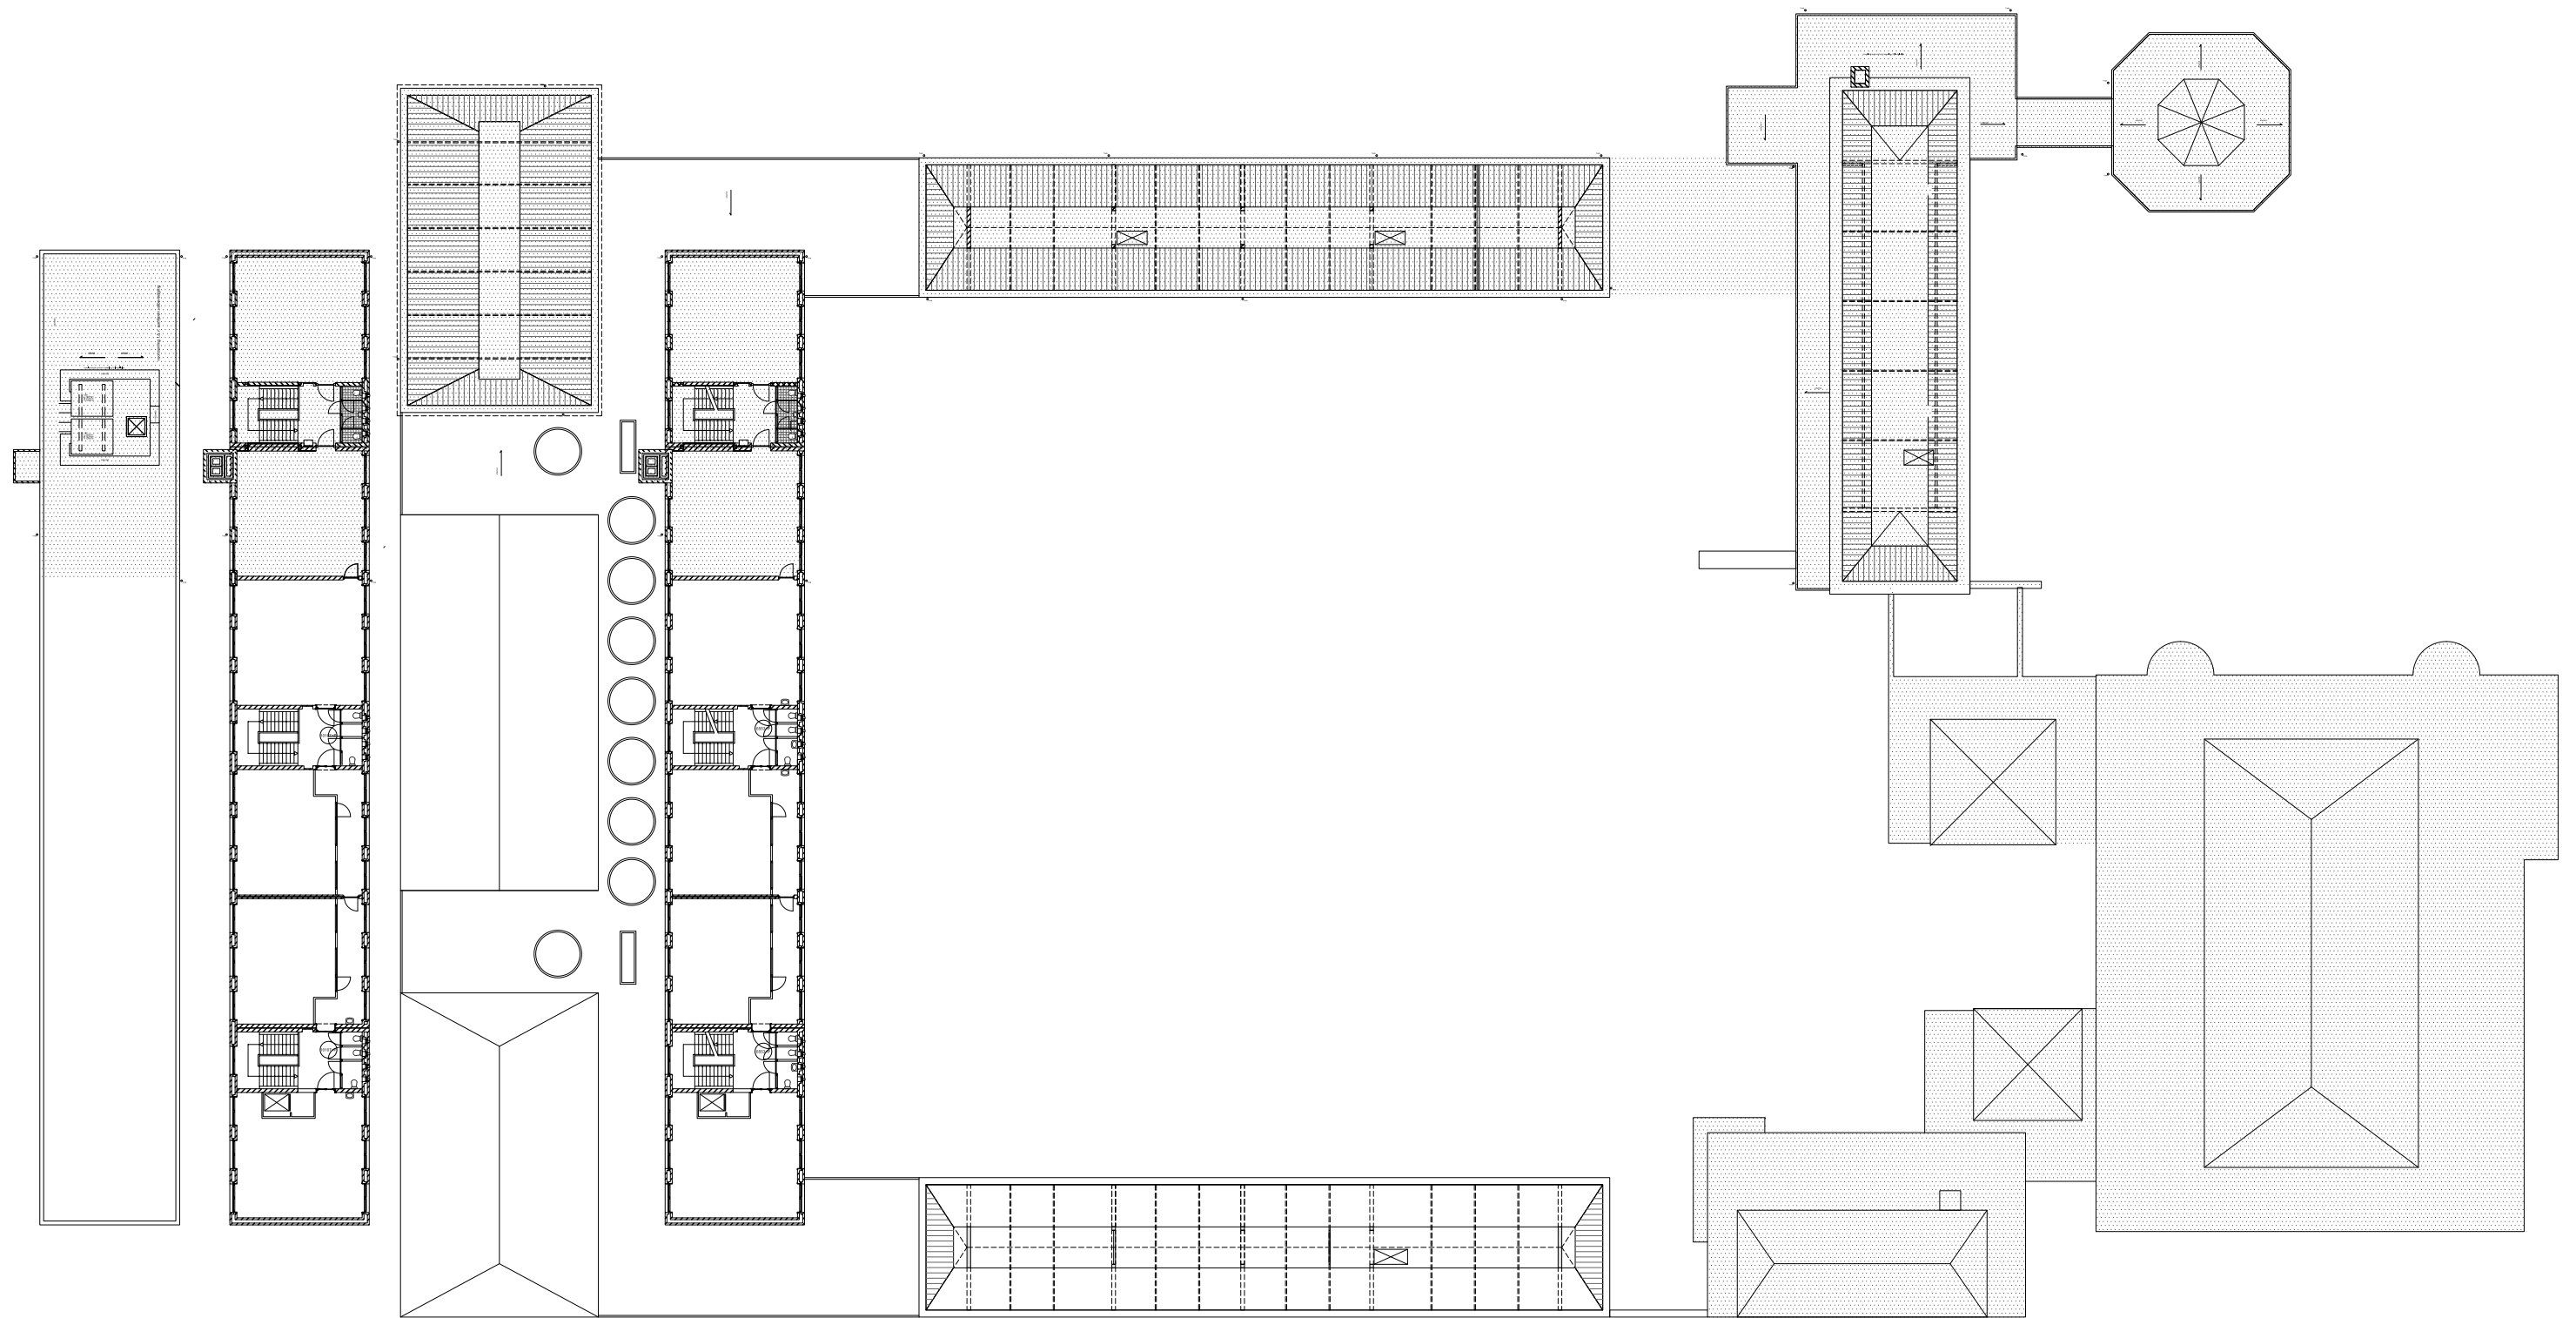





dakaanzicht


3e verdieping


2e verdieping

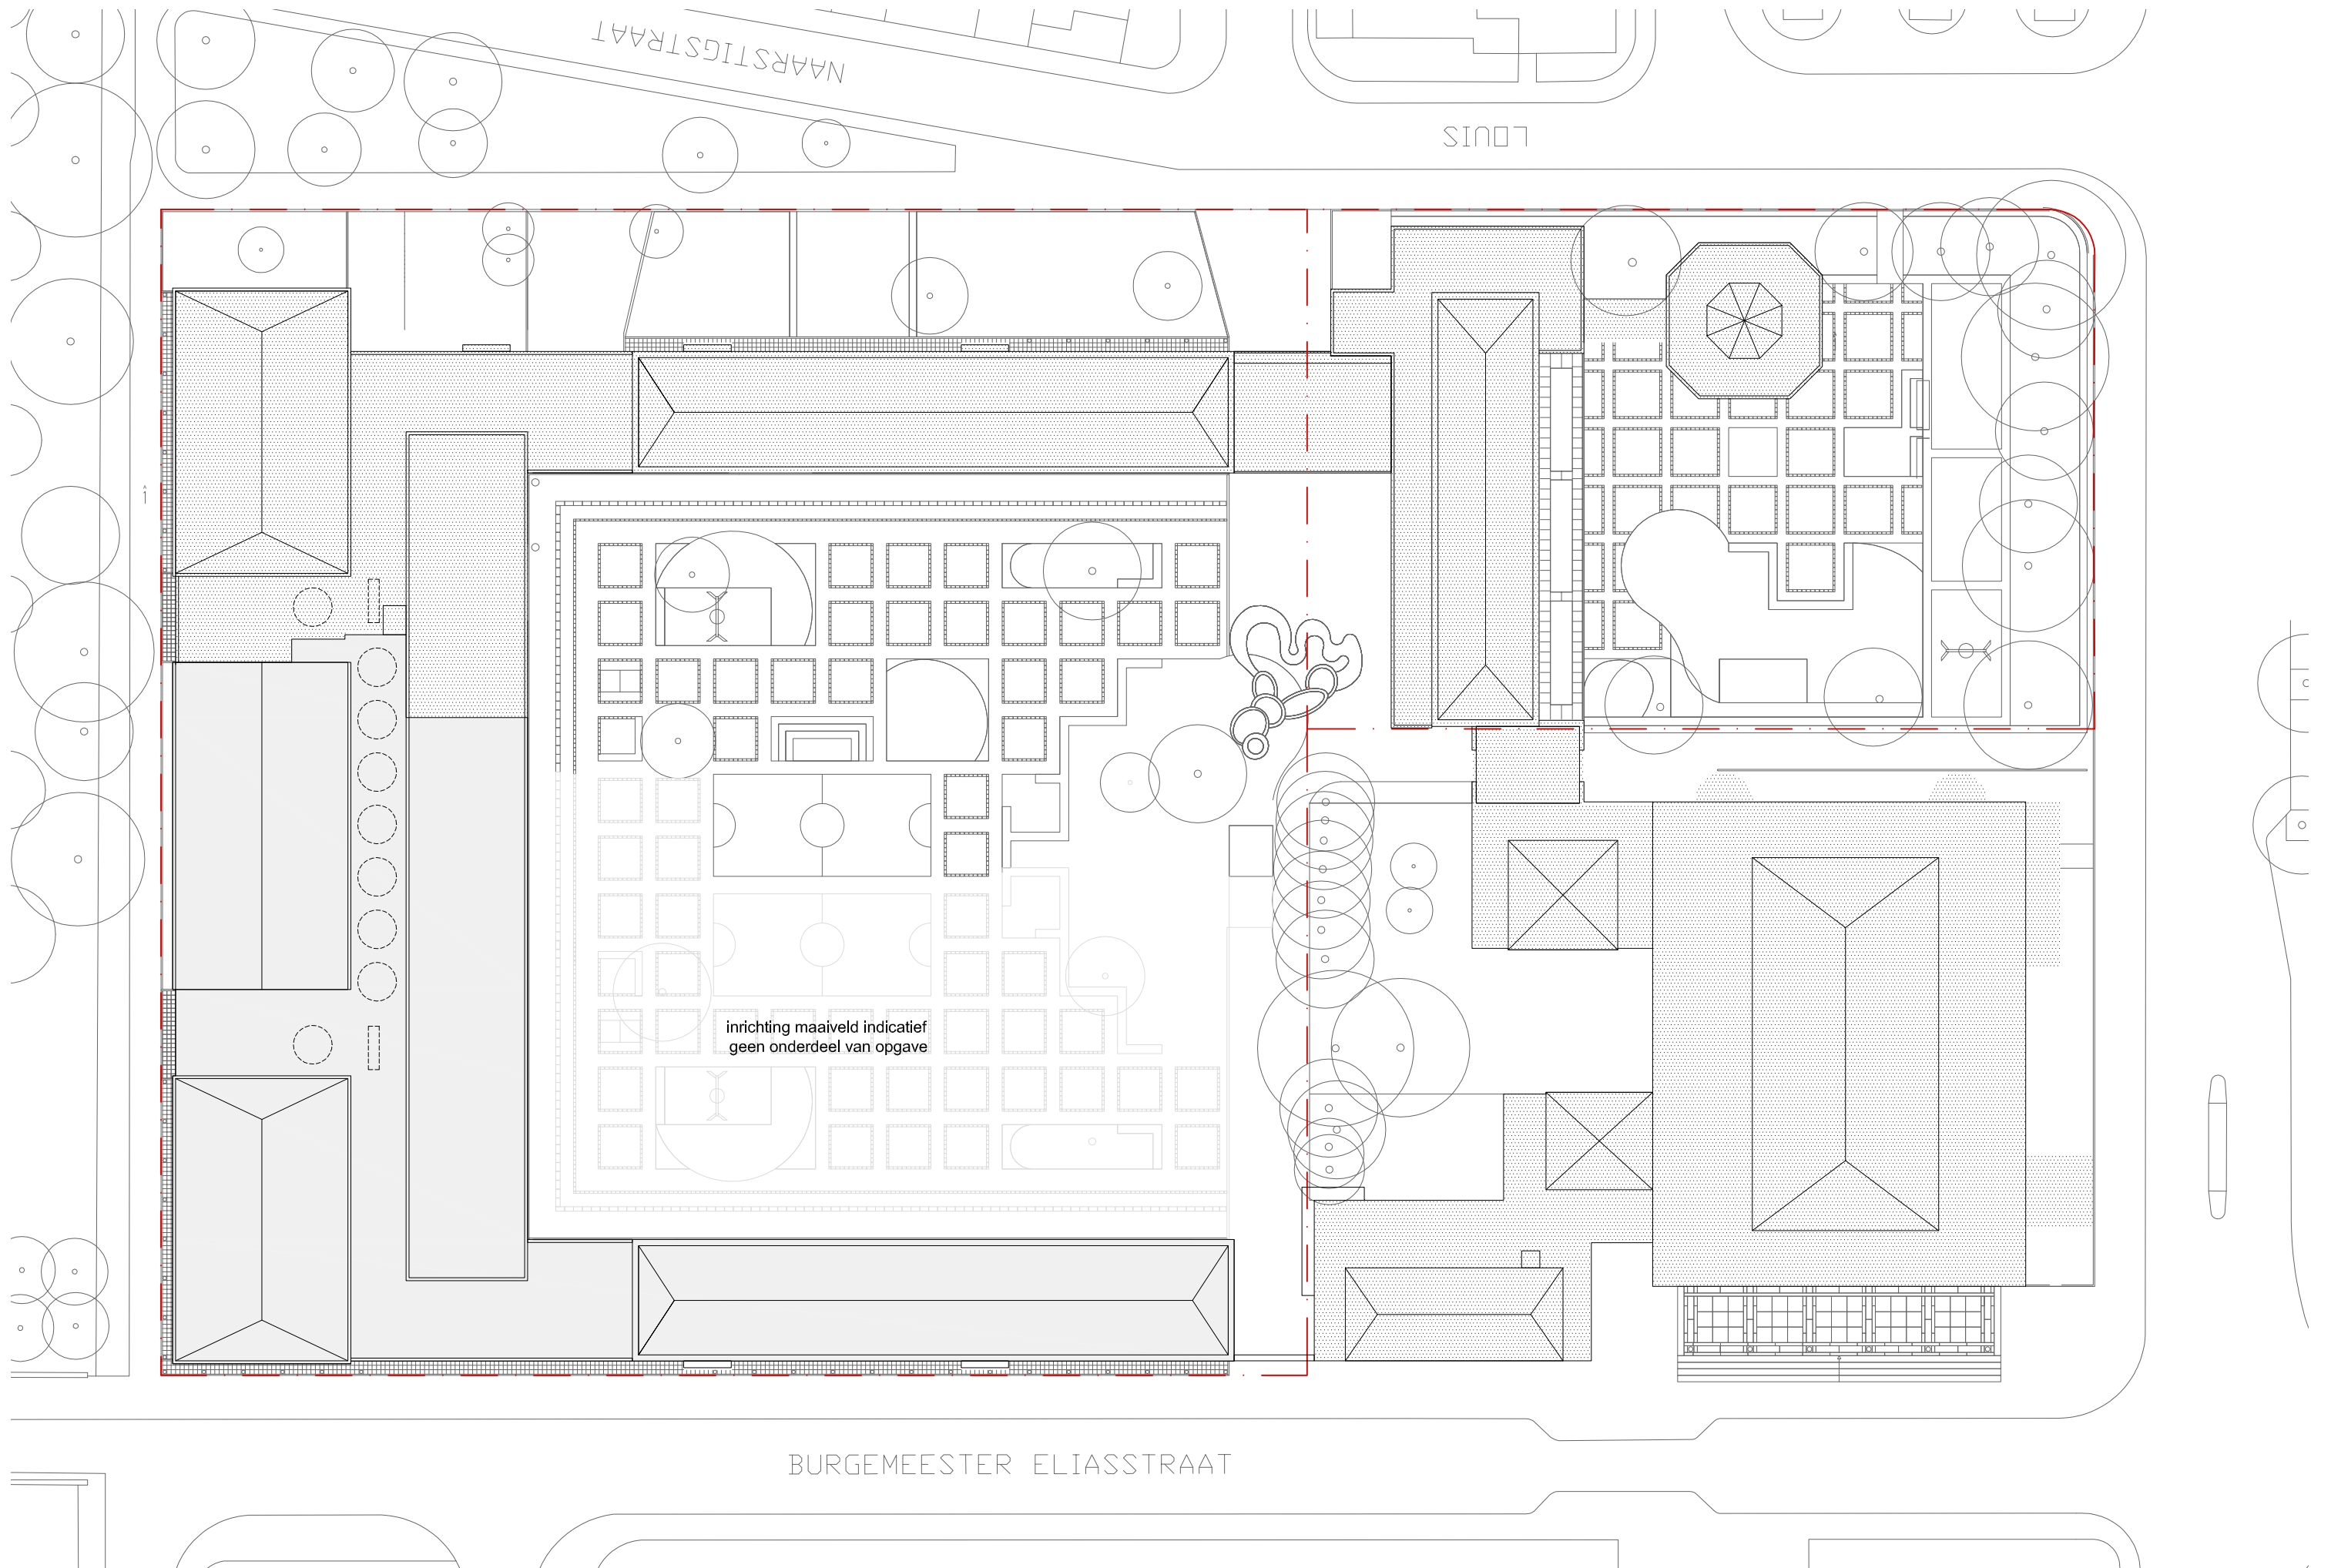

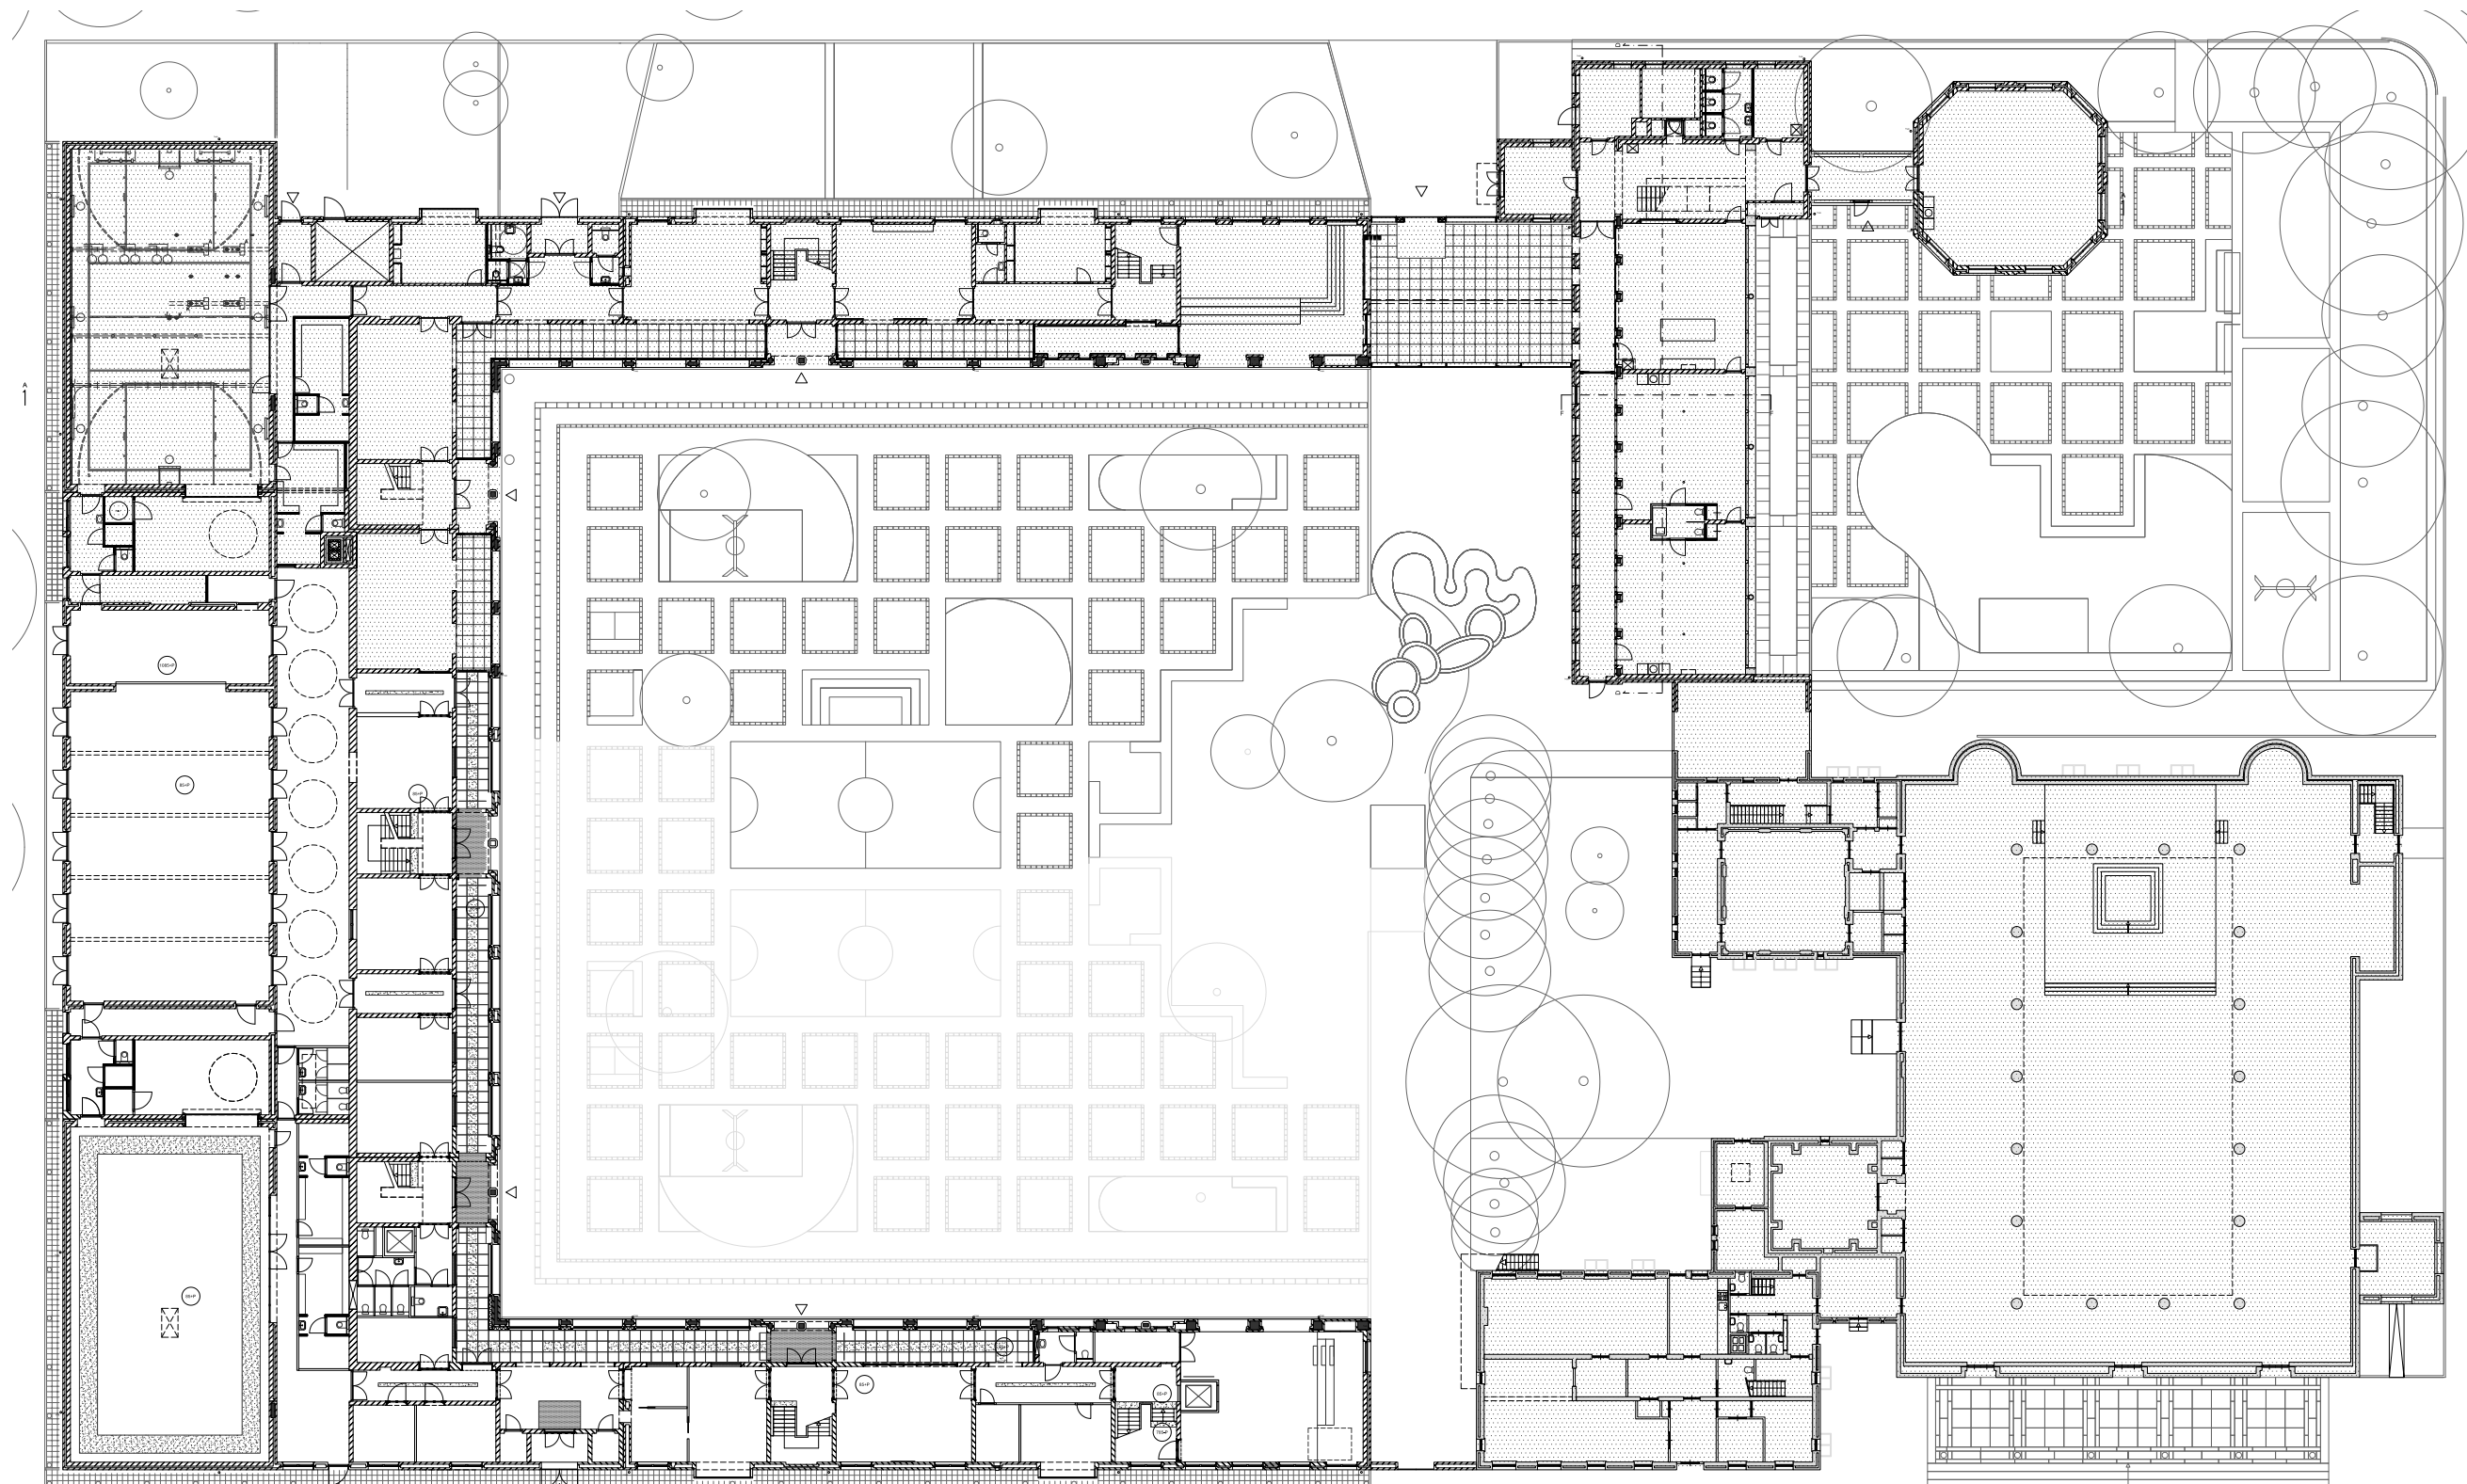



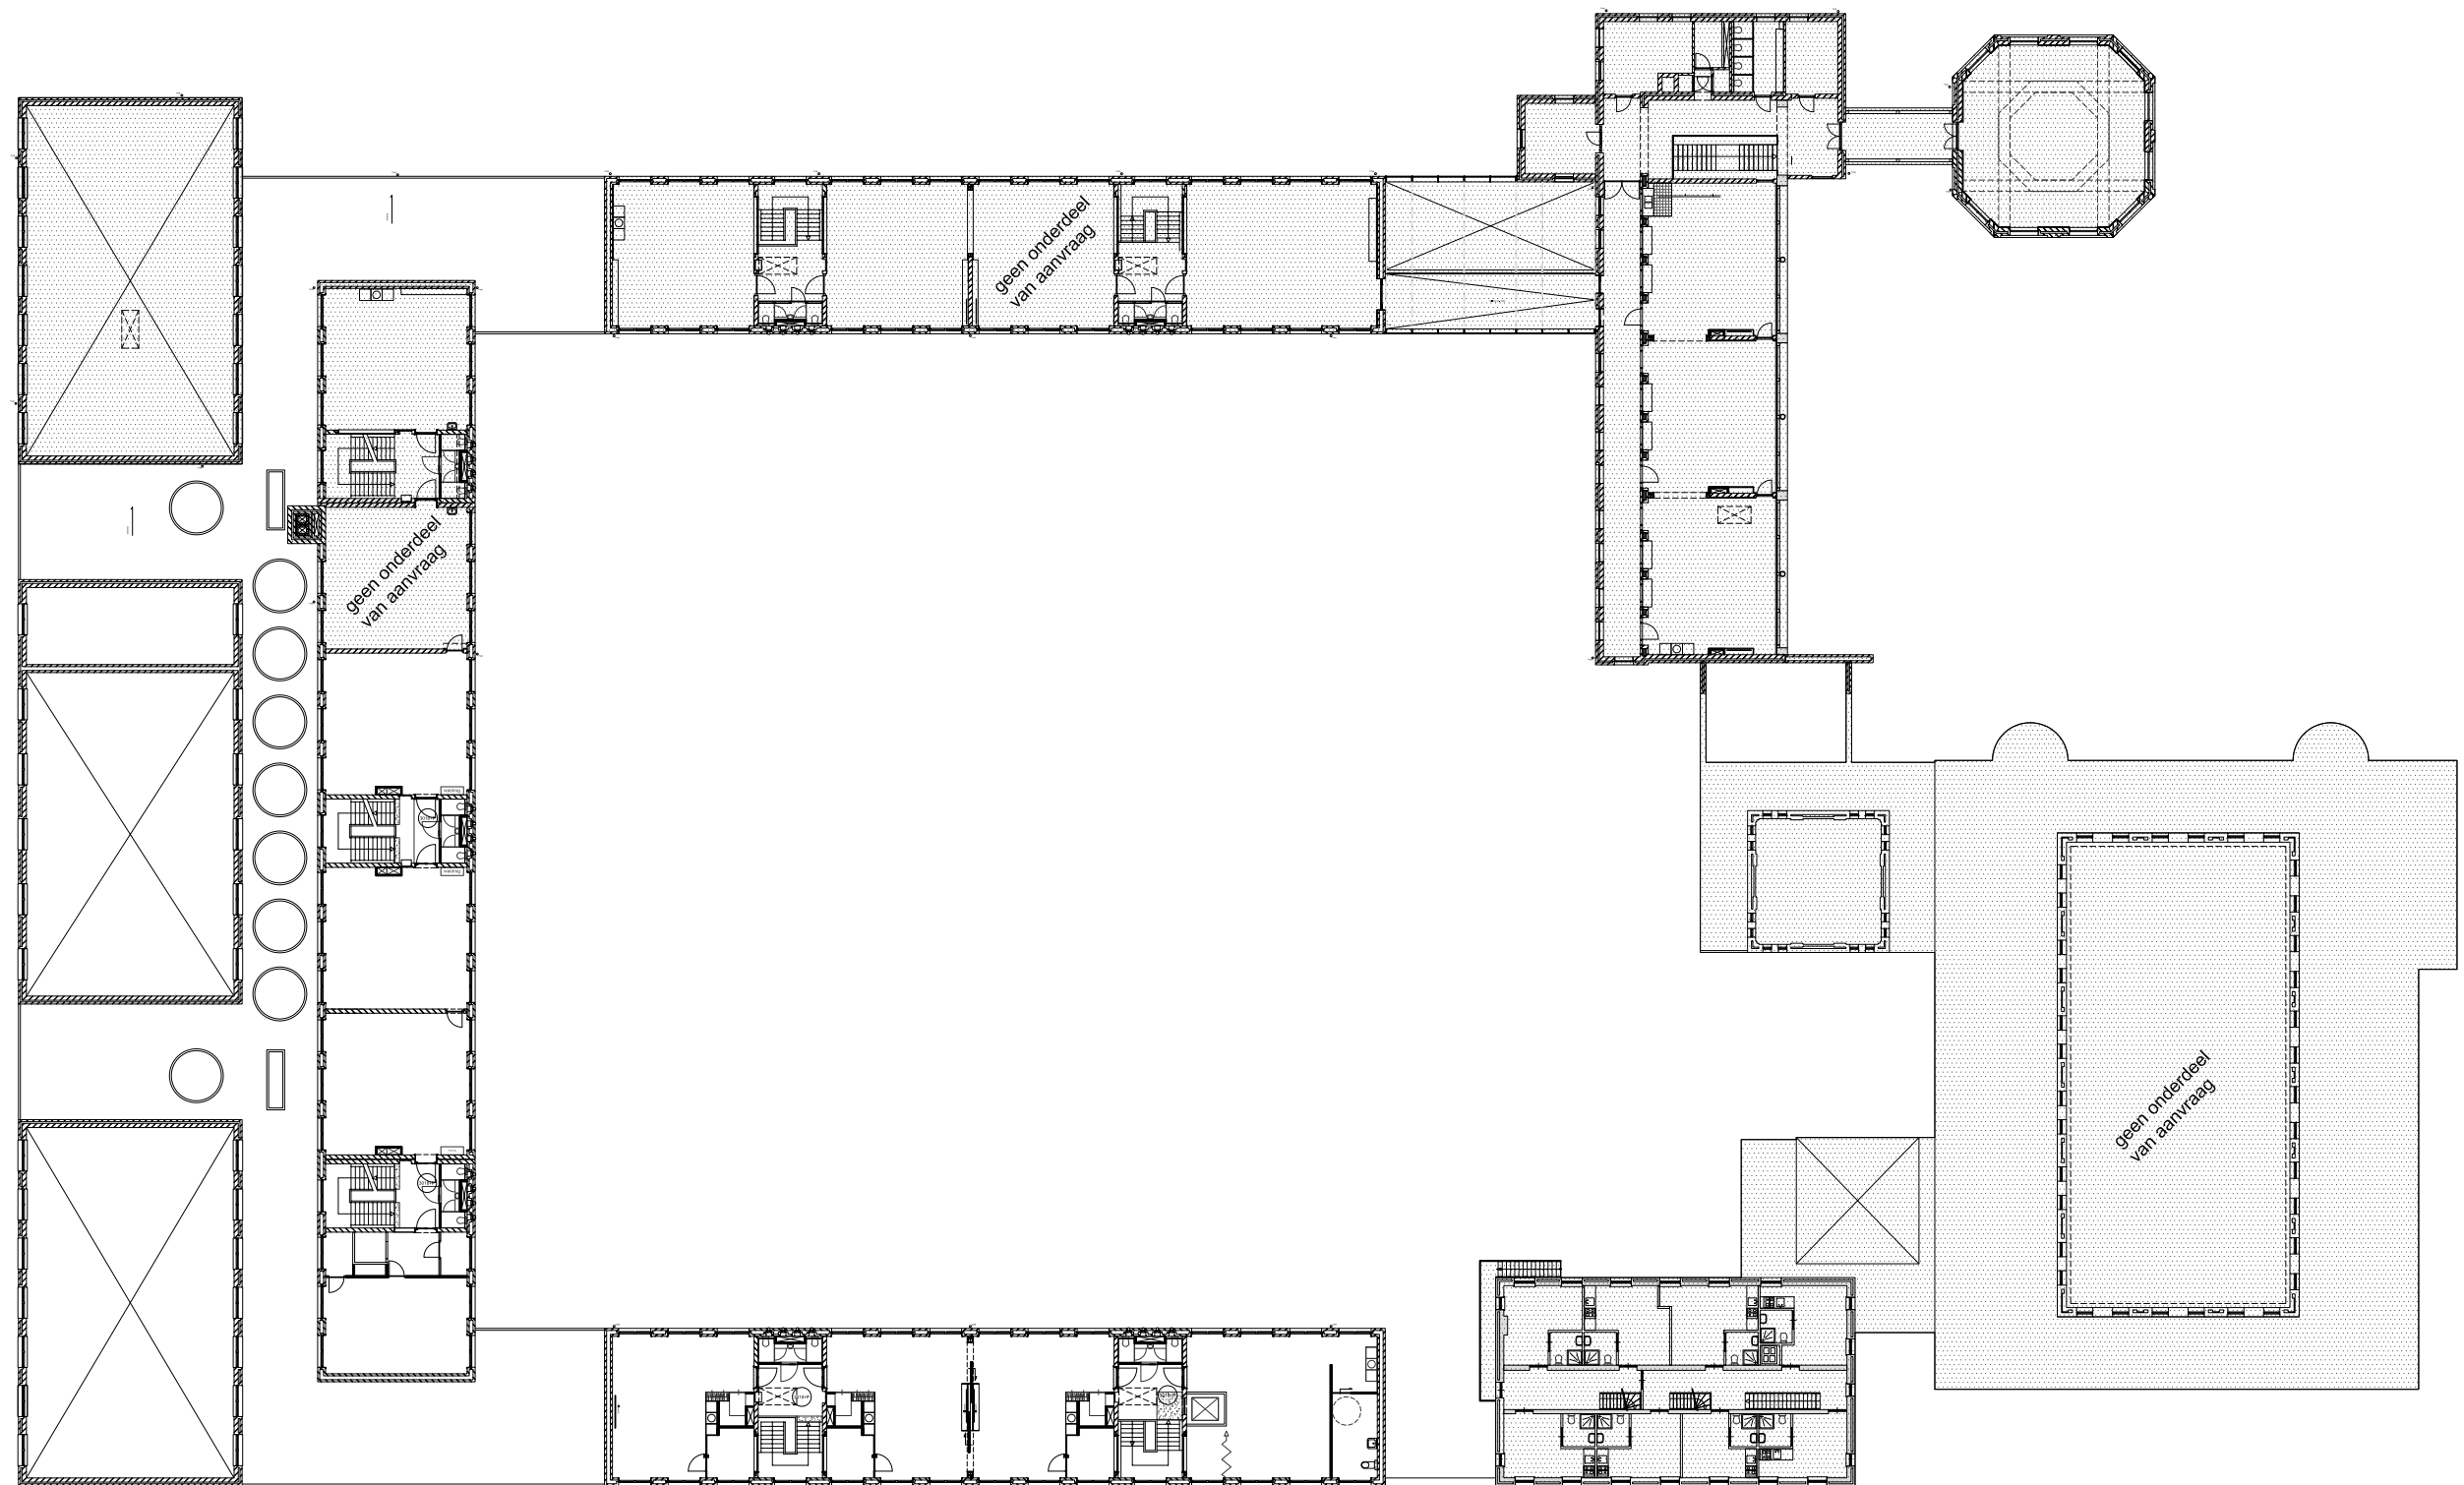

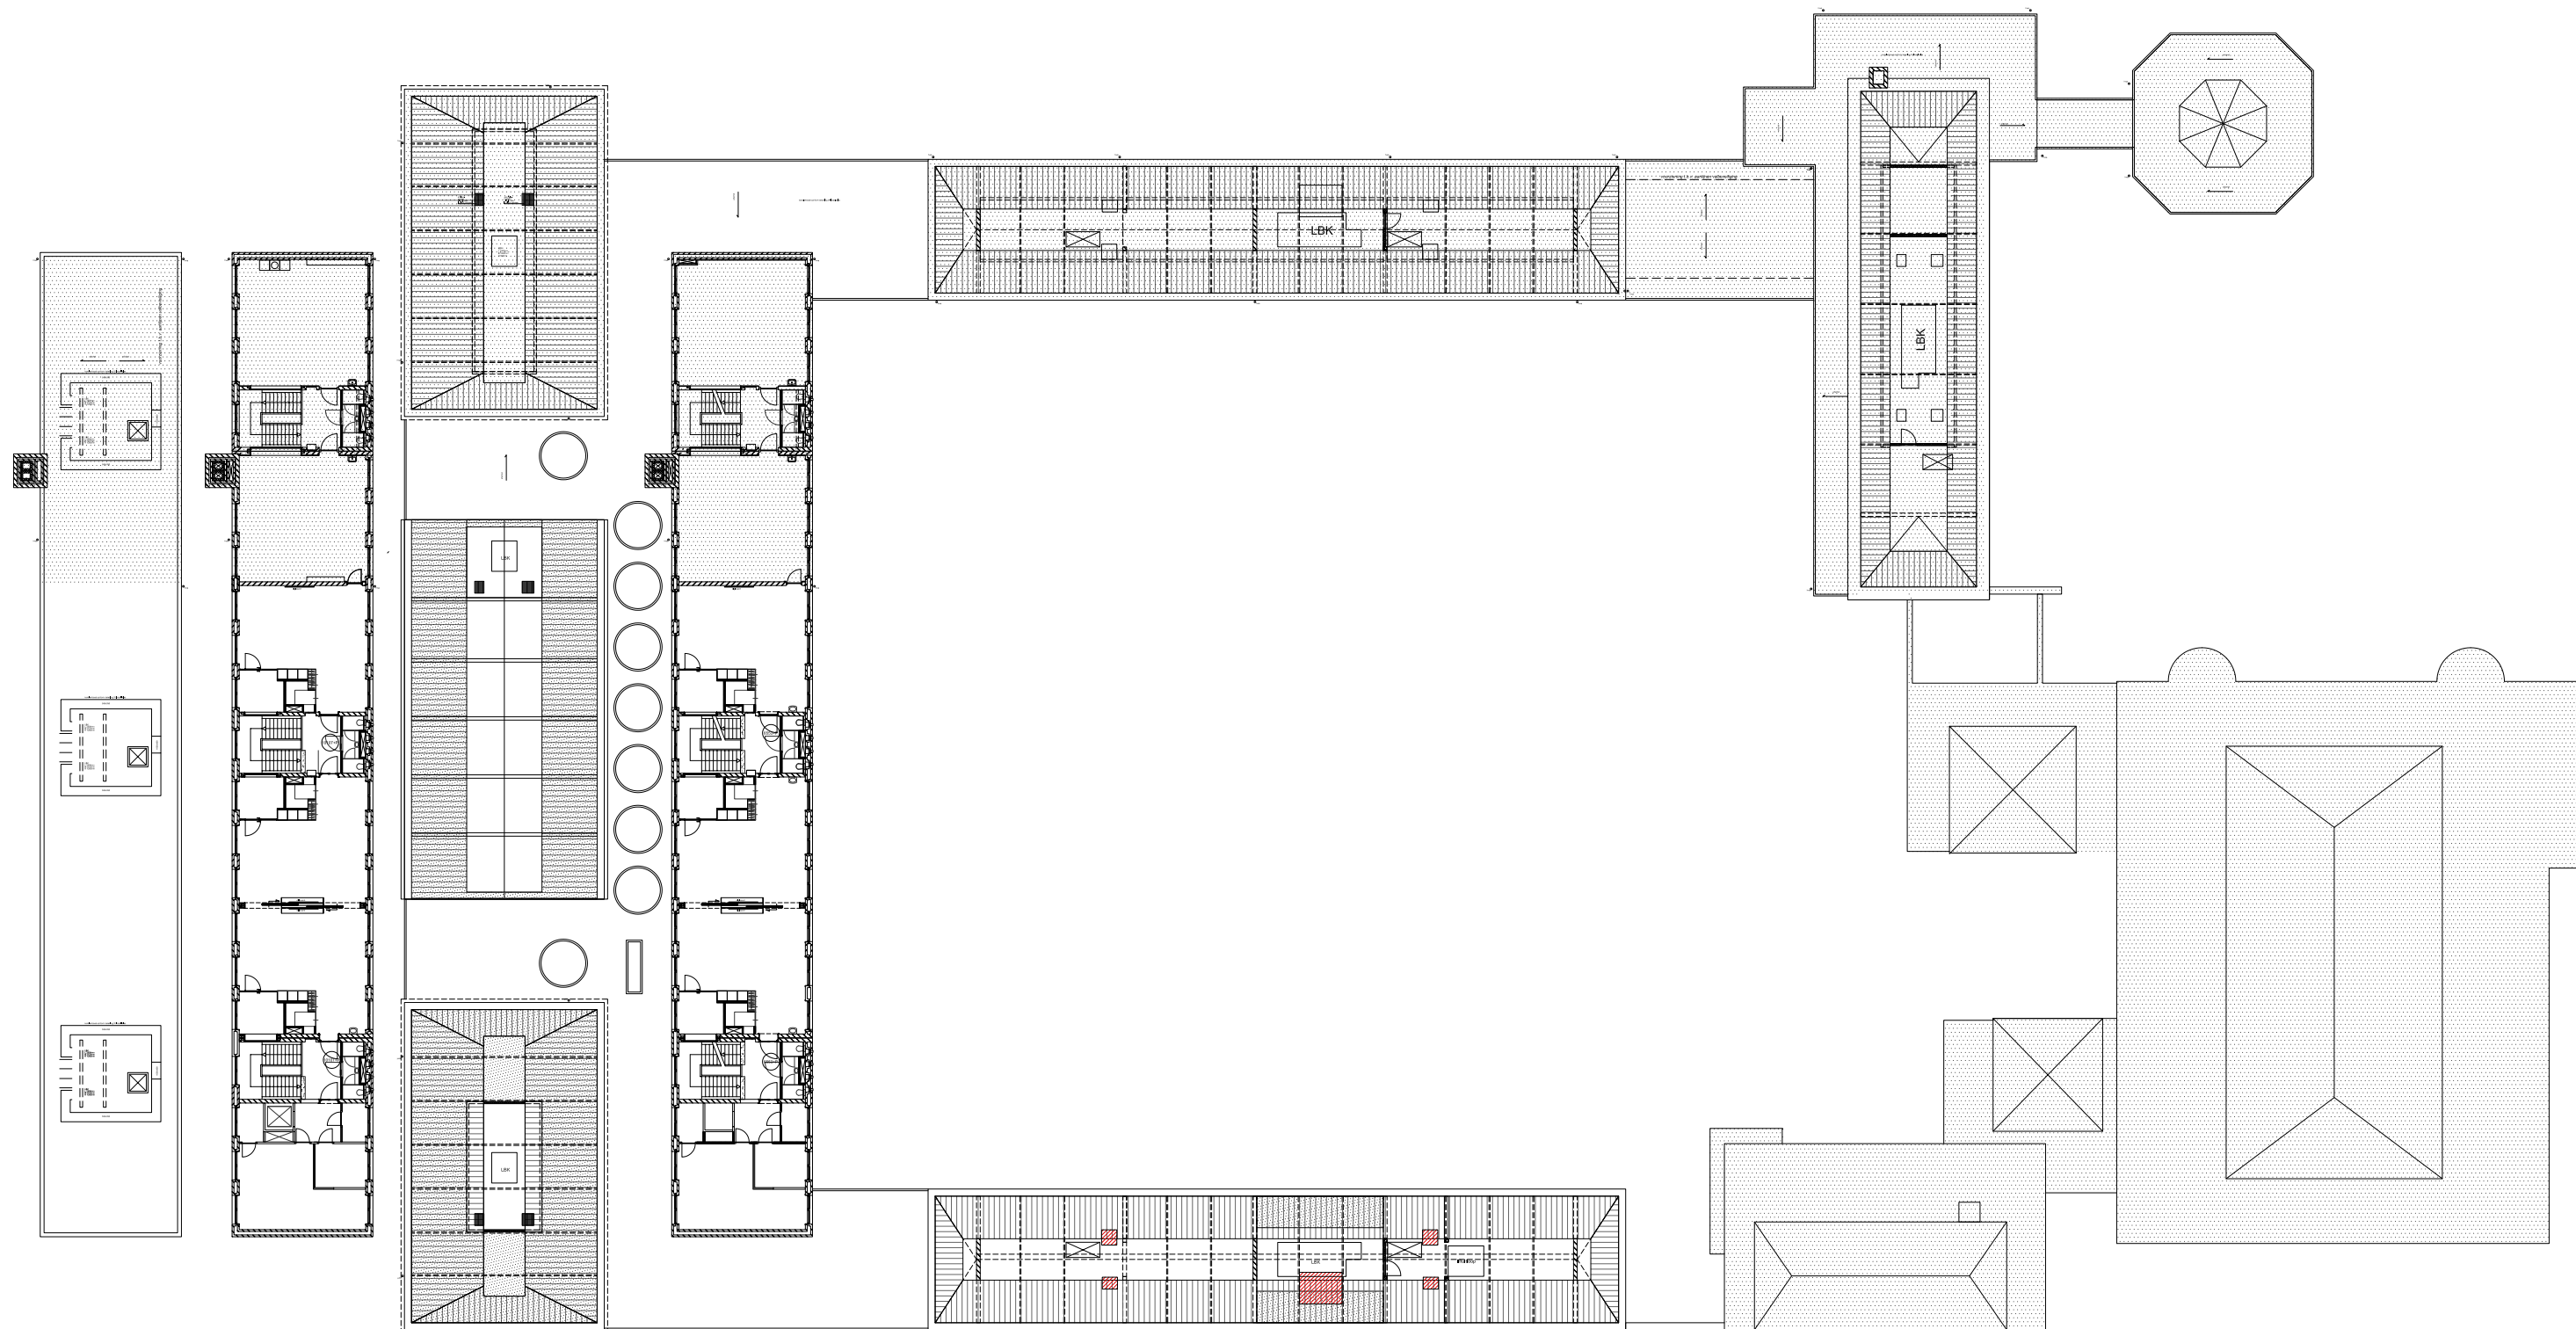

dakaanzicht

3e verdieping

2e verdieping









isometrie zuidoostzijde

Visio Onderwijs Catharina Complex

BERGER BARNETT ARCHITECTEN









gevelimpressie binnenplein

Visio Onderwijs Catharina Complex

BERGER BARNETT ARCHITECTEN