



LOGO = logo producent

DE VISBEK MOET PASSEN IN DE VISBEK VAN
DE STANDAARD TROTTOIRBANDEN 18/20X25
VAN DE GEMEENTE ROTTERDAM

Bovenaanzicht

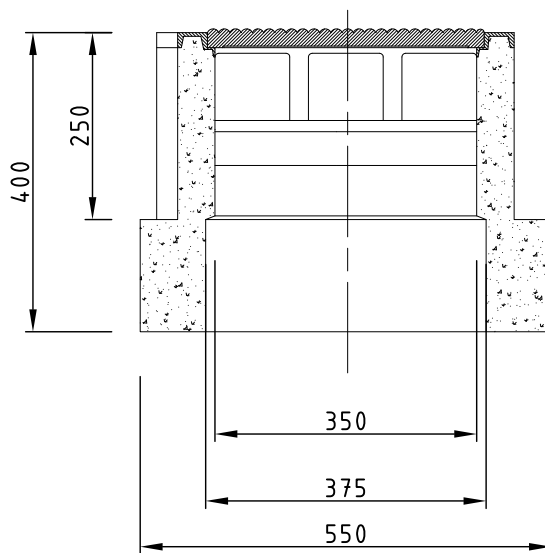

Doorsnede B-B

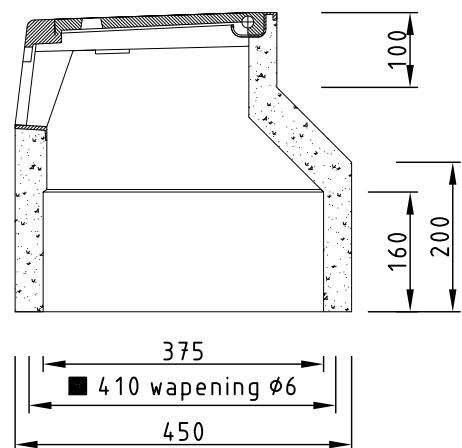

Doorsnede A-A

Bestandsnaam : TROTTOIRKOLKKOP.DWG



Gemeente Rotterdam
Gemeentewerken
Ingenieursbureau

Galvanistraat 15
Postbus 6633
3002 AP ROTTERDAM

Conform technische bepalingen bestek 1-061-12

TROTTOIRKOLKKOP (ZIJINLAAT)
Trottoirkolk opzetstuk G.W.

Formaat :

Schaal :

Getekend :

Gecontroleerd :

Geautoriseerd :

Tekeningnr. :