


Detail A Inritconstructie Schaal 1 : 50

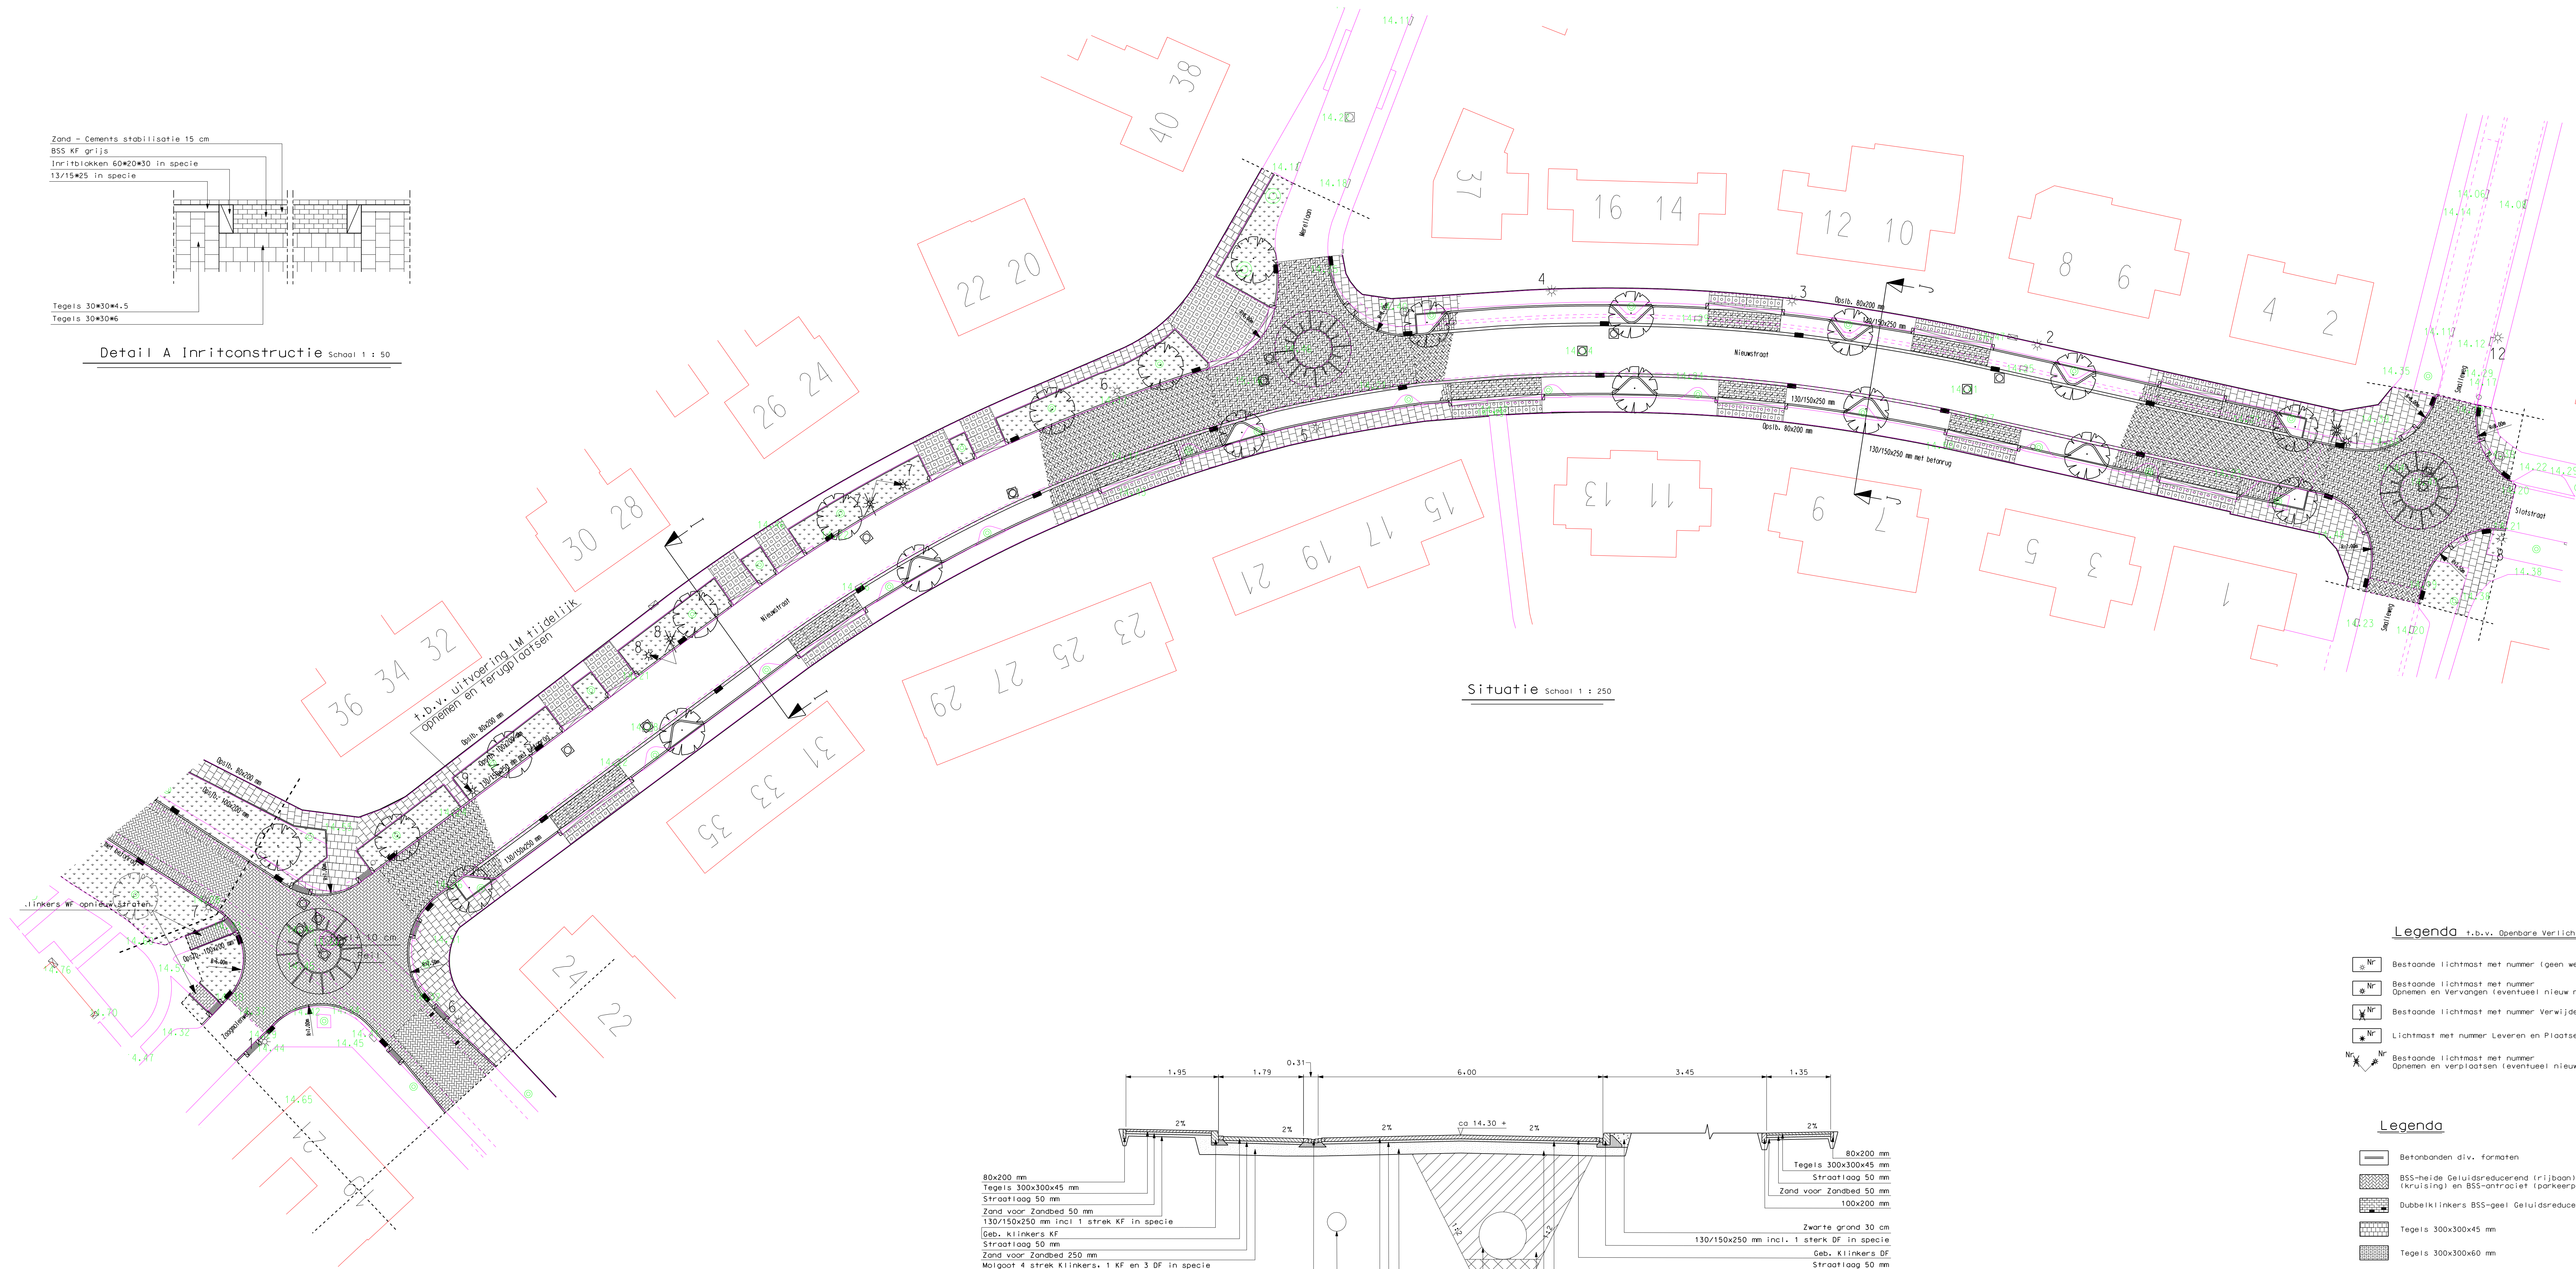

Legenda t.b.v. Openbare Verlichting


- Nr Bestaande lichtmast met nummer (geen werkzaamheden)
Nr Bestaande lichtmast met nummer
Opnemen en Vervangen (eventueel) nieuw nummer
Nr Bestaande lichtmast met nummer Verwijderen
Nr Lichtmast met nummer Leveren en Plaatsen
Nr Bestaande lichtmast met nummer
Opnemen en verplaatsen (eventueel) nieuw nummer

Legenda

- Betonbanden div. formaten
BSS-heide Geluidsreducerend (rijbaan), BSS-grils Geluidsreducerend (kruising) en BSS-antiracet (parkeerplaats)mits anders vermeld
Dubbelklinkers BSS-geel Geluidsreducerend
Tegels 300x300x45 mm
Tegels 300x300x60 mm
Woolformat Gebakken en Beton
Klinkers DF
Klinkers KF
VDP BSS-wit/zwart
Scheiding Verharding
Figuratie
Molgaot BSS in specie
TK lev en plaatsen
SK lev en plaatsen
Putrand met deksel div afmetingen
Opbreken (bv. opn. stellen of afvoeren)
Boom plaatsen (nieuw)
Boom handhaven, boombescherming aanbrengen
Grond bewerken (uitgezonderd boomvallen)
Opspitten 60 cm

OPMERKINGEN:

- Meetvoering in meters tenzij anders aangegeven.
- Voor aanvang werk maatvoering t.o.v. bestaand werk controleren.
- Exacte lokale uitlijnges (HW en VL) nader in het werk te bepalen.
- Hoogtematen zijn indicatief aangegeven en dienen in het werk gecontroleerd te worden.
- Hoogtematen in meters t.o.v. NAP.
- Exacte locatie inritten in het werk te bepalen

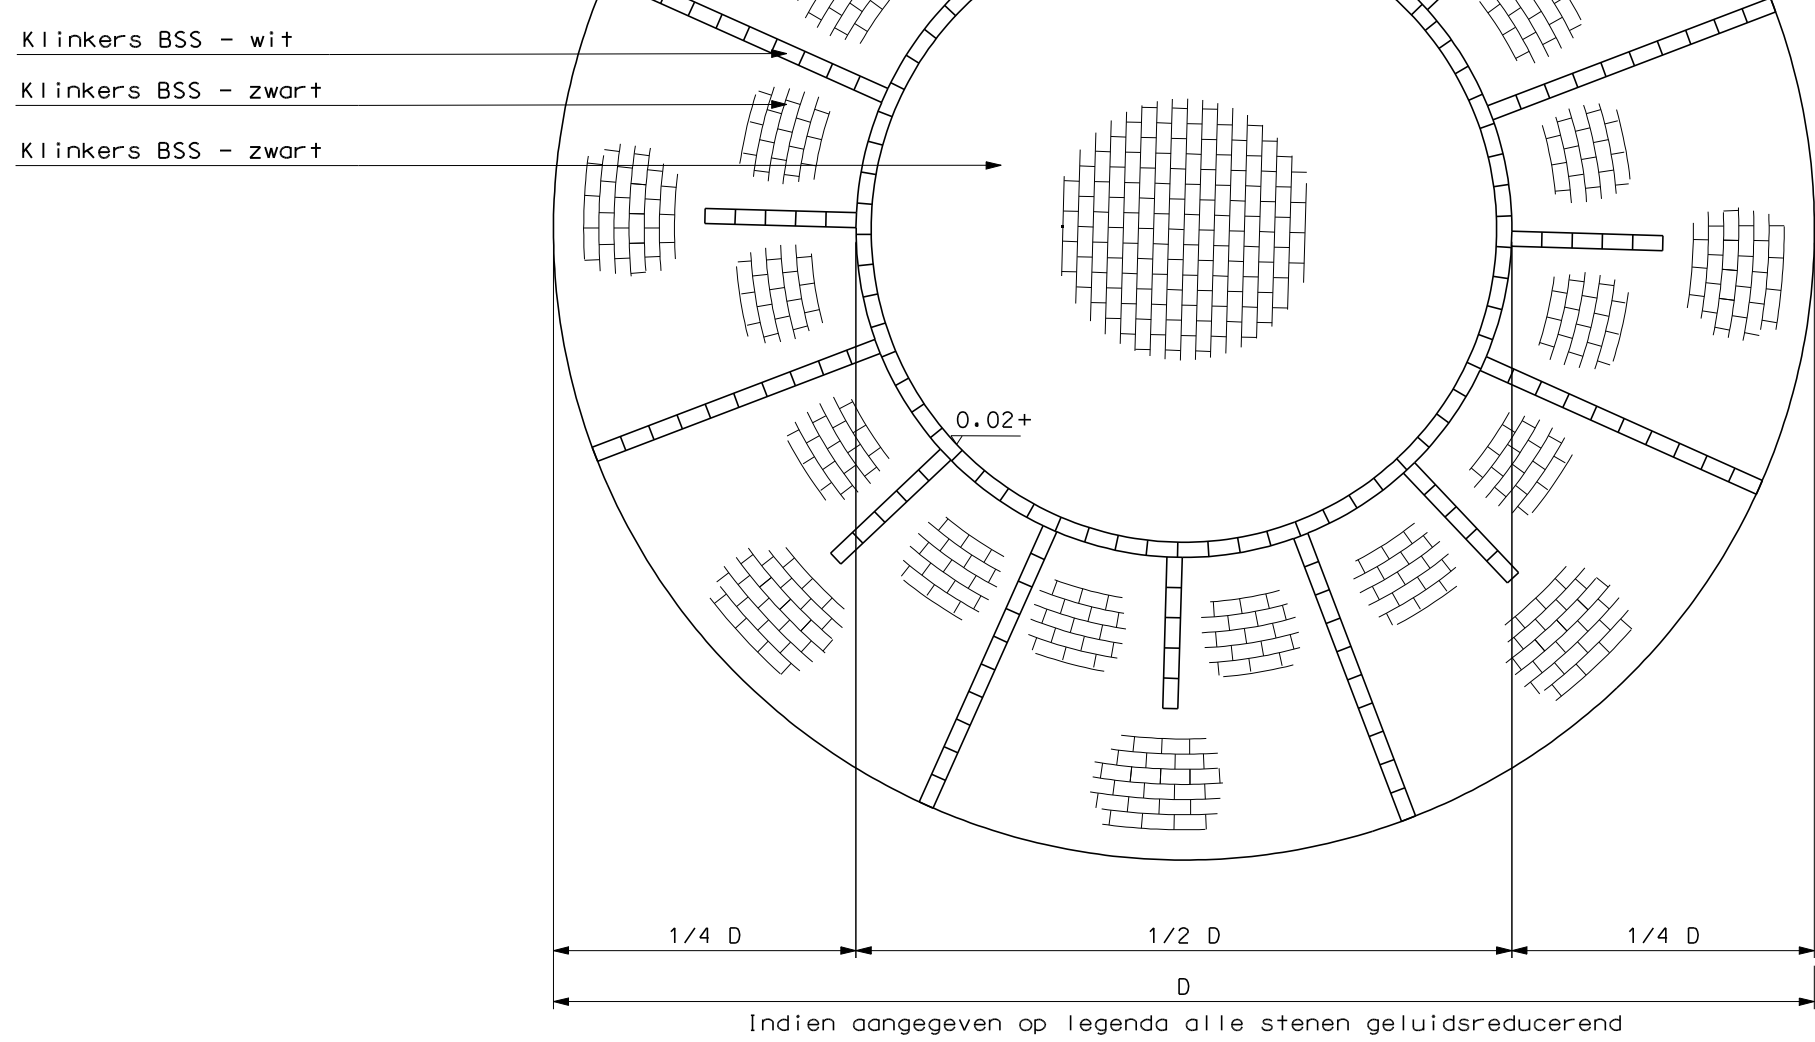

Detail B Punaise

niet op schaal

Schaal 1 : 50 Dwarsprofiel I - I

