


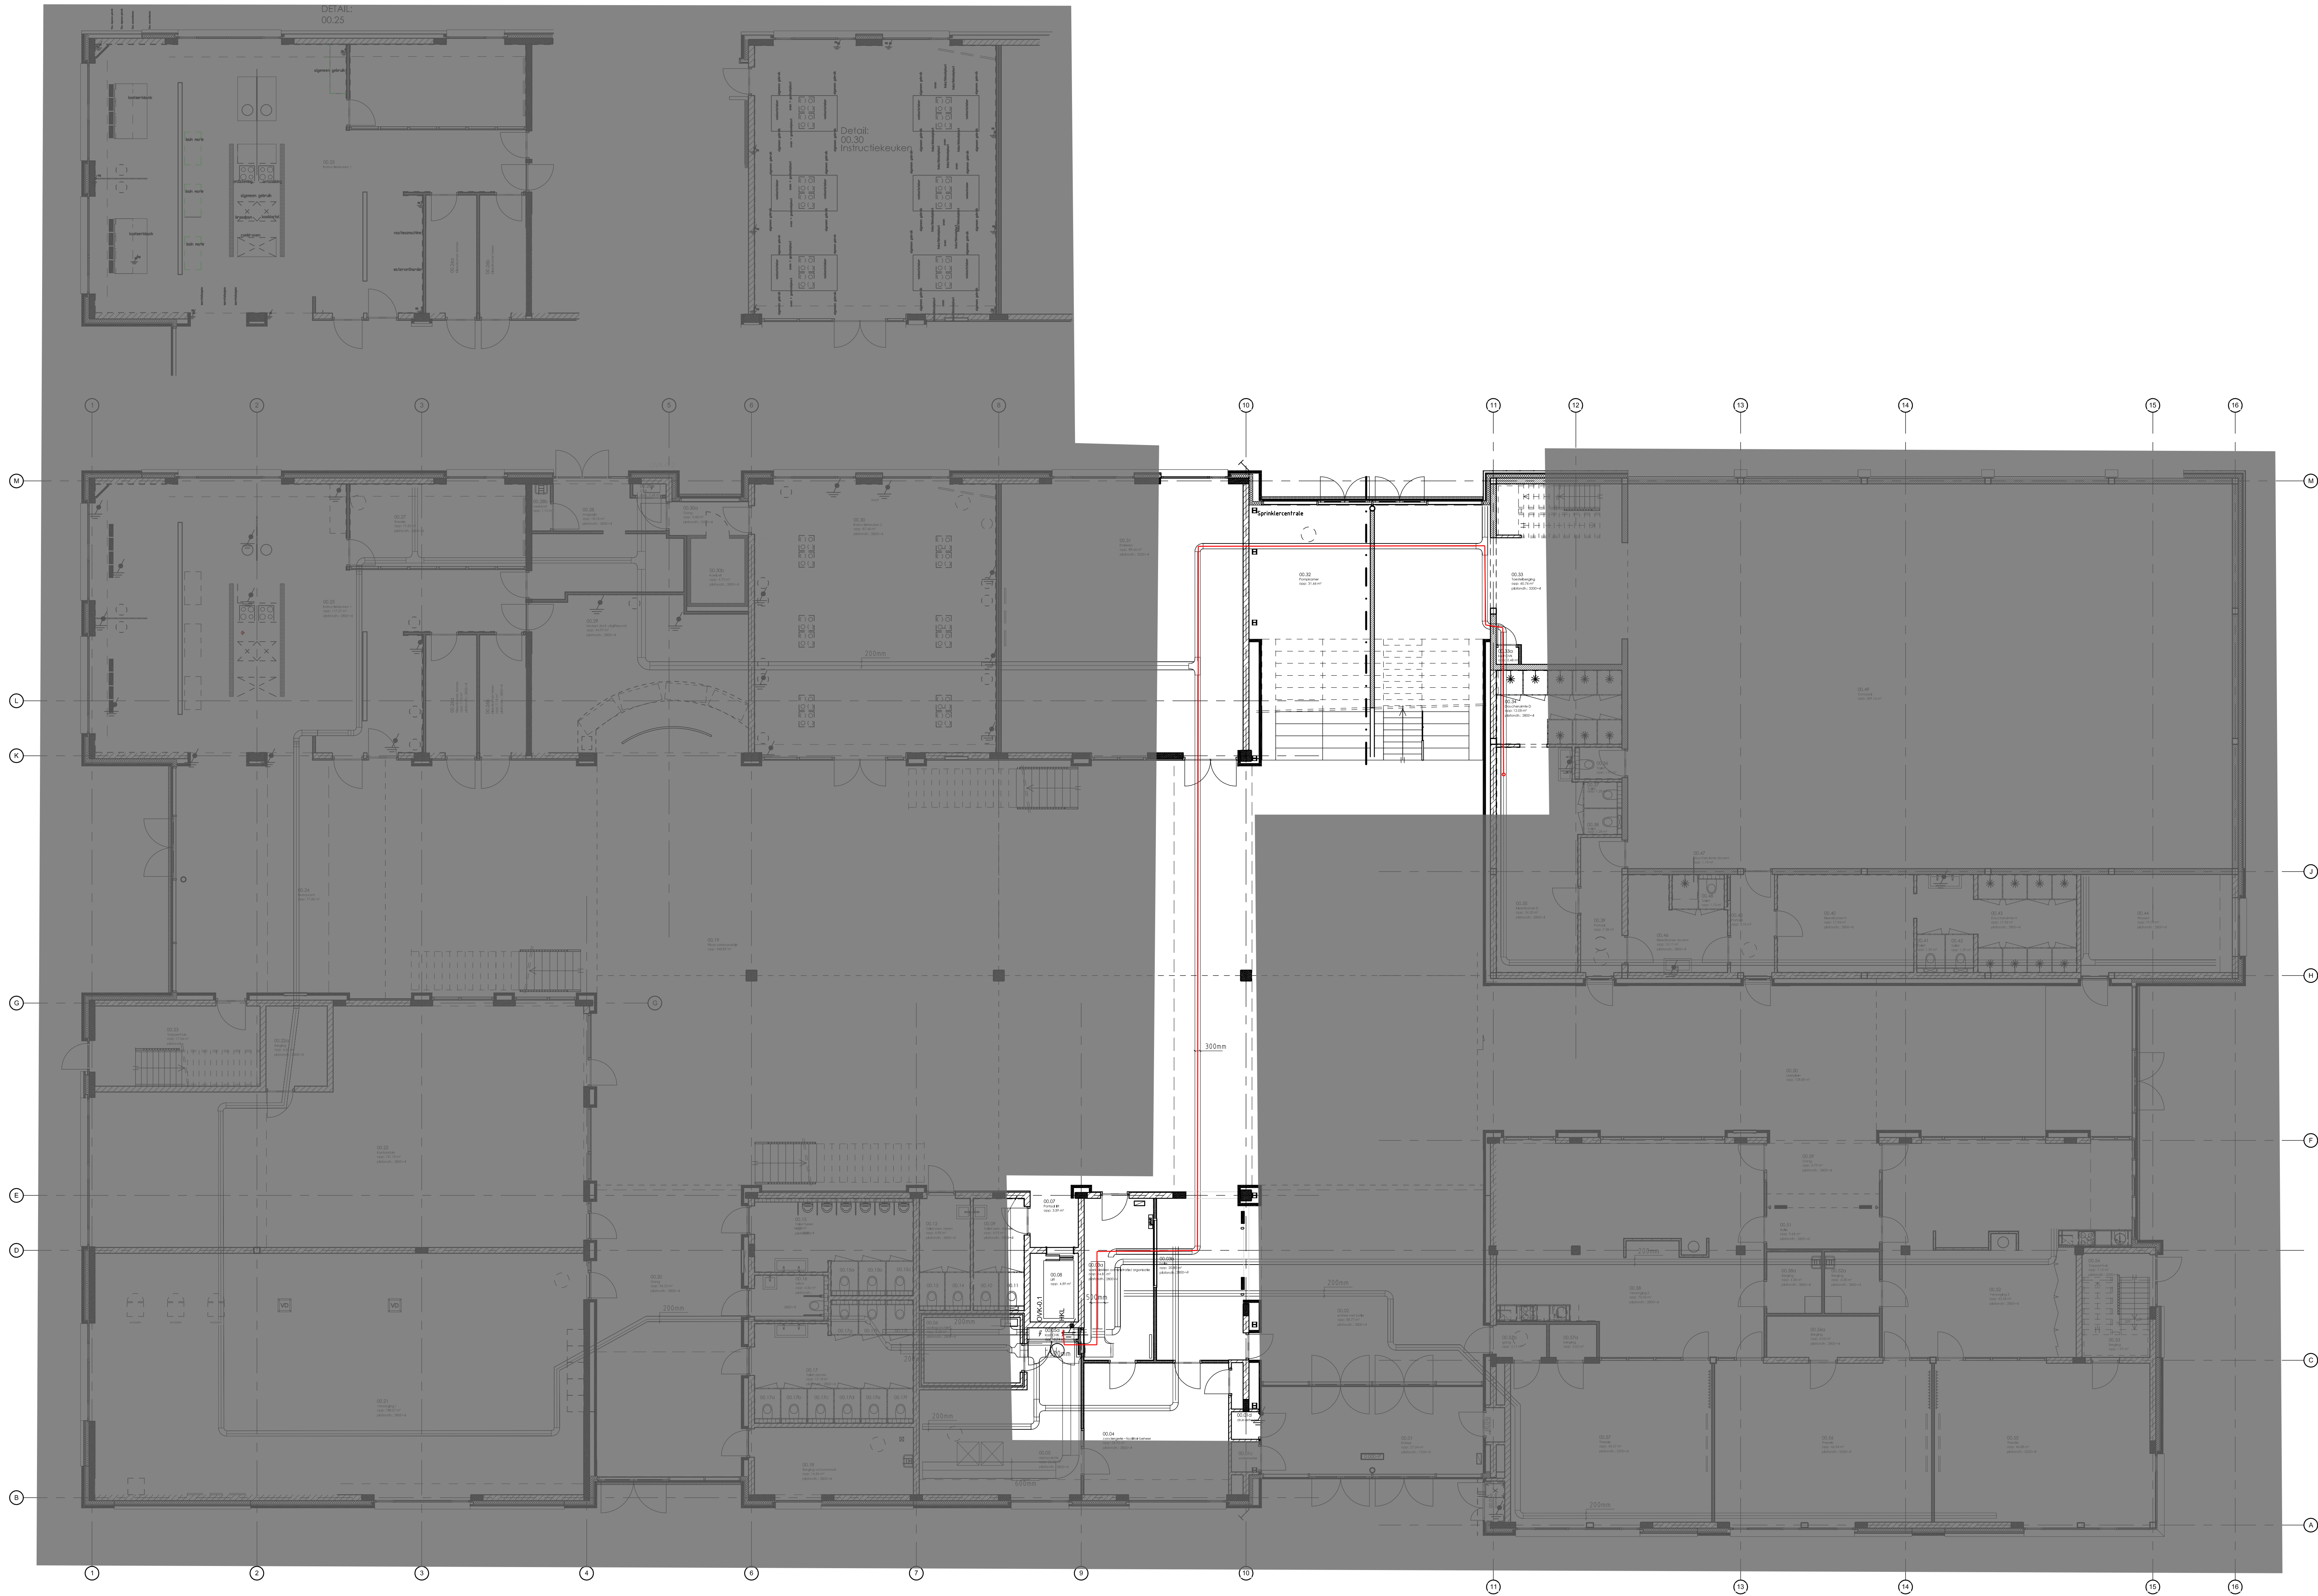

Xref Nieuwe Logo 2016.dwg

NEN: 1010, 5152, 1891, 2535, -EN 12464-1

REVISIE

Code	Wijzigingsdatum	Omschrijving	Get.	Code	Wijzigingsdatum	Omschrijving	Get.
A	03-06-2017	Aanpassen elektrische installatie	GJB	E			
B				F			
C				G			
D				H			

Opmeting : Lokhorst Bouw en Ontwikkeling X-ref: 852a_U_17-d2-16_U-00 Wijkcode: Datum: 23-3-2017

Adres : SWEETERS & DE BRUIN X-ref: Wijkcode: Datum:

Project : **VMBO COLLEGE ROSA IJDOORN**
Adres : **Rode Kruisstraat 14, Amsterdam**

Omschrijving : **Kabelgoot- en vereffening installatie**
Begane Grond

Getekend : GJB	Datum : 30-06-2017	
Formaat : A0	Schaal : 1:100	
Discipline : Elektra		
Projectnummer : 5581		
Tekeningnummer : E-0-0-00		

Energie Techniek

Energie Techniek BV
Rijksweg 100, 2016 CA Rotterdam
T: 020-3757000, F: 020-3757001
www.energie-techniek.nl

De documentatie is vervaardigd op basis van de door de opdrachtgever verstrekte gegevens. Het is niet mogelijk om de juistheid van de gegevens te garanderen. Het is de verantwoordelijkheid van de opdrachtgever om de juistheid van de gegevens te garanderen. Het is de verantwoordelijkheid van de opdrachtgever om de juistheid van de gegevens te garanderen.

Tekening: -