


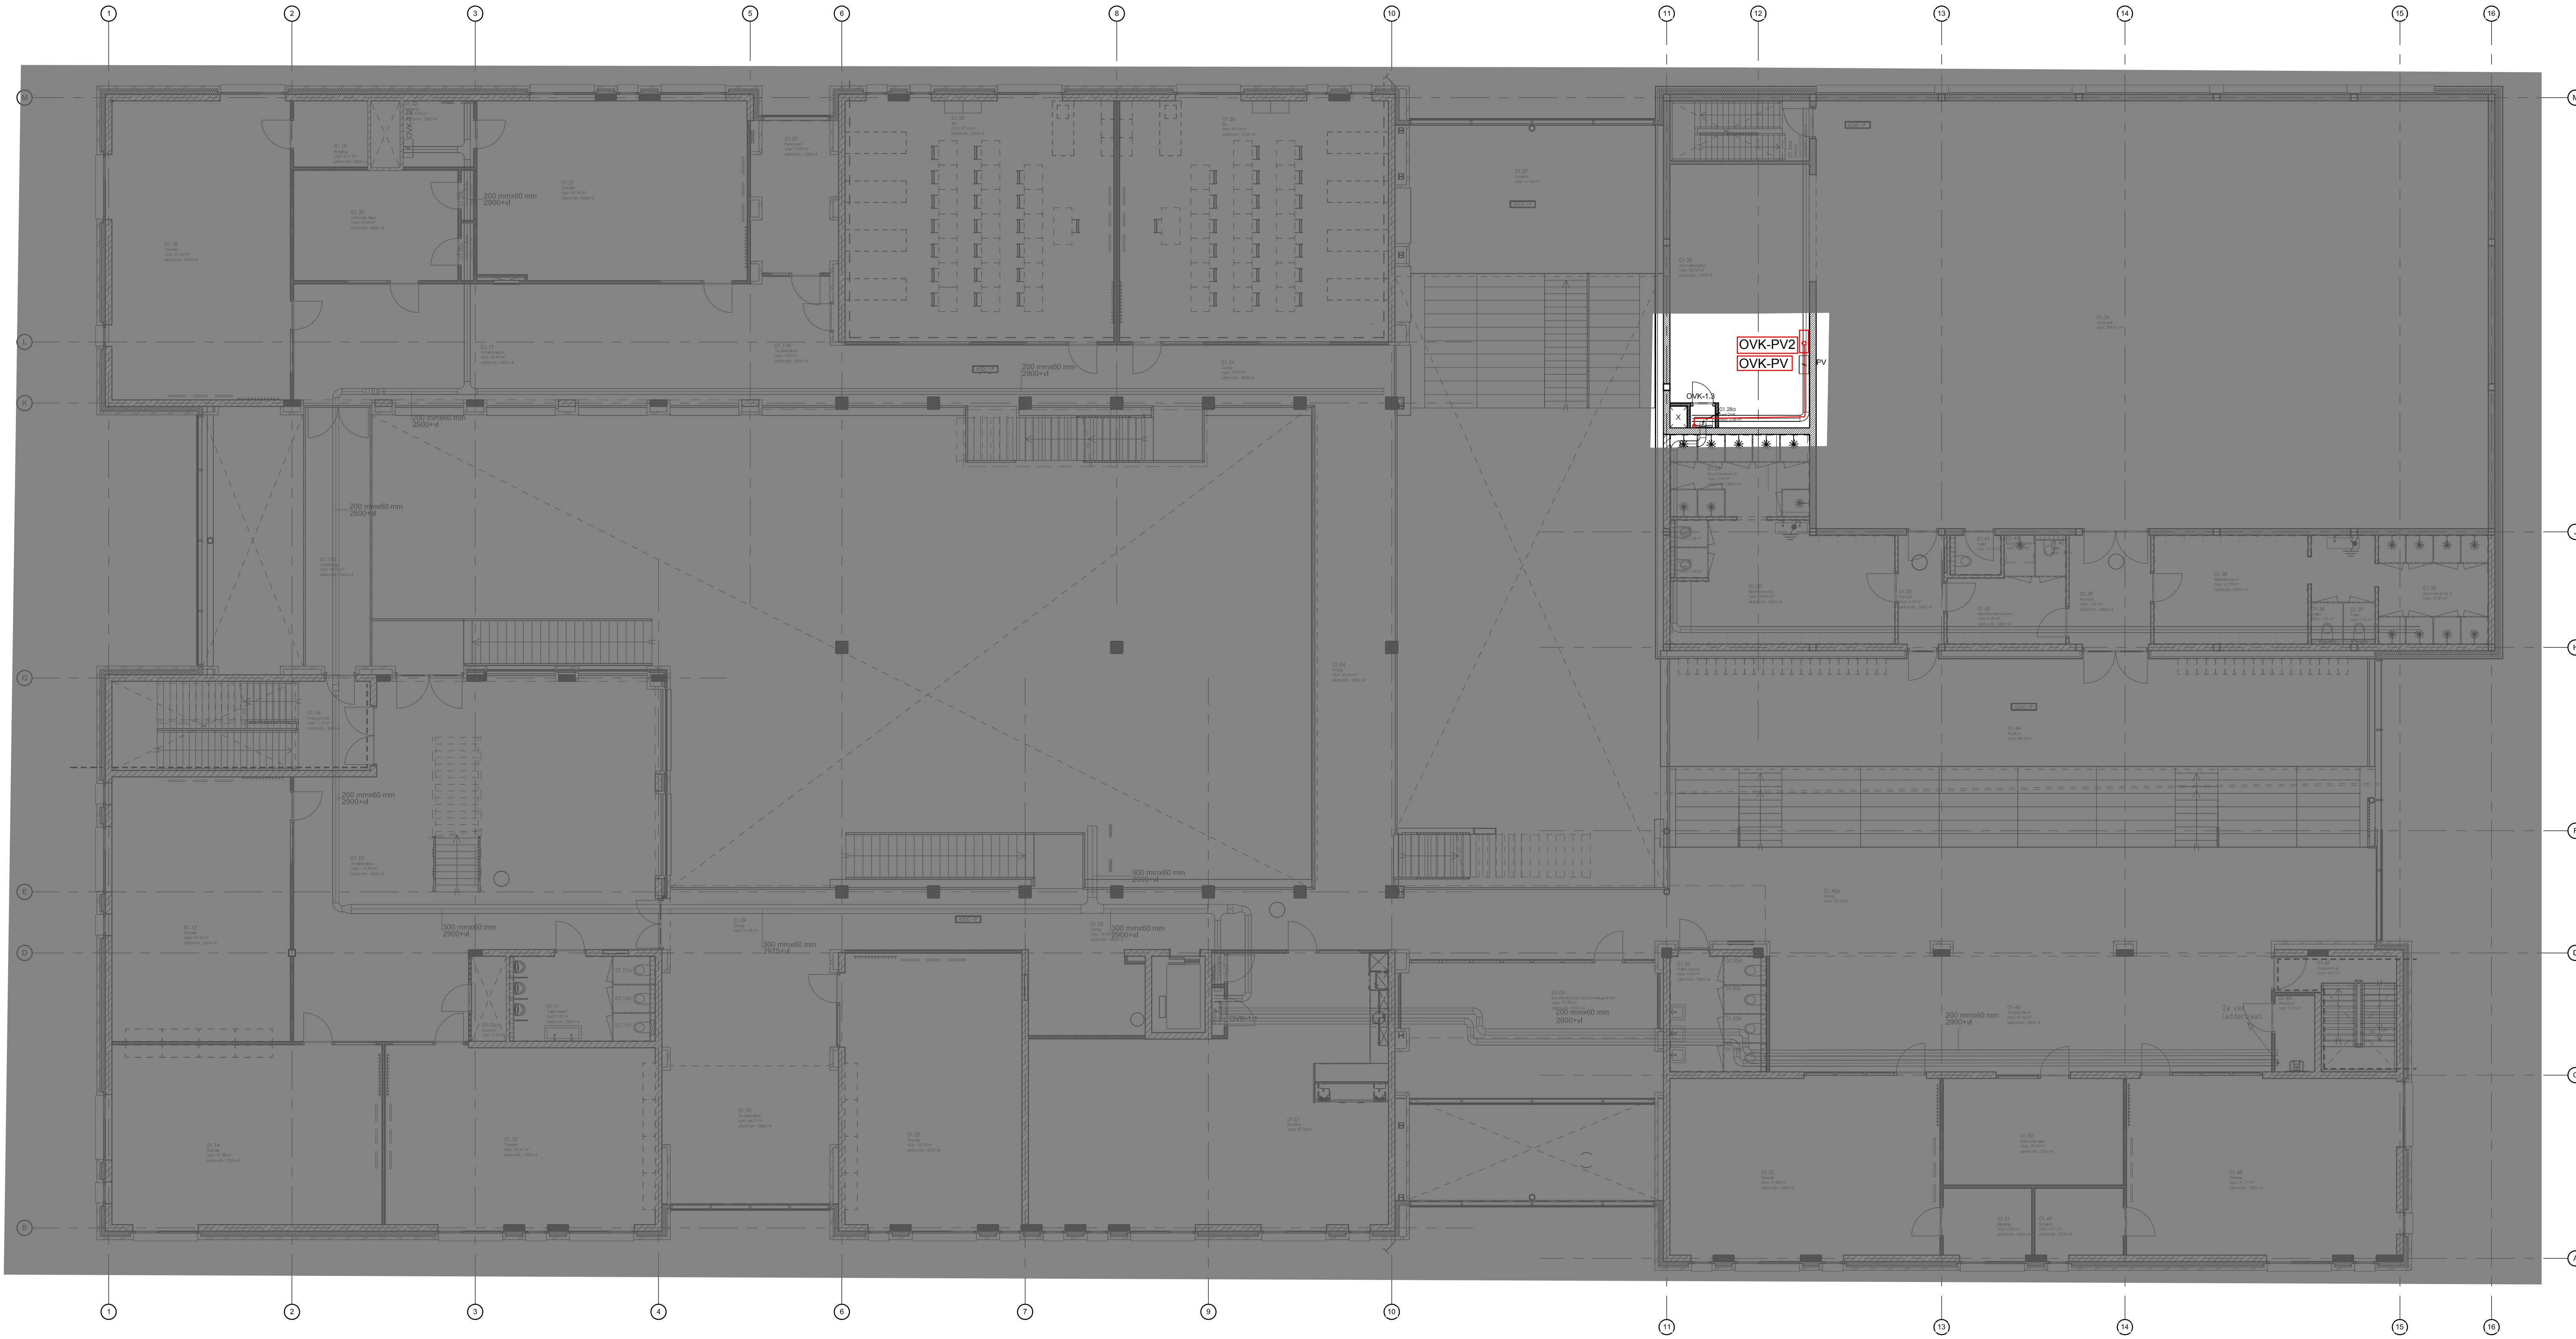

NEN: 1010, 5152, 1891, 2535, -EN 12464-1

REVISIE

Code	Wijzigingsstatus	Omschrijving	Stat.	Code	Wijzigingsstatus	Omschrijving	Stat.
A				E			
B				F			
C				G			
D				H			

Opdracht : Lokhorst Bouw en Ontwikkeling

Adviseur : SWEEGERS & DE BRUIJN

X-ref1: I852a_U_17-02-16_U-01

X-ref2:-

Wijz.code:-

Wijz.code:-

Datum:23-3-2017

Datum:-

Project : VMBO College Rosa IJdoorn

Adres : Rode Kruisstraat 14 Amsterdam

Omschrijving : Kabelgoot- en vereffening installatie

1e verdieping

Getekend : GJB

Datum : 30-06-2017

Formaat : A0

Schaal : 1:100

Discipline : Elektra

Projectnummer : 5581

Tekeningnummer : E-0-0-01

**Energie
Techniek**

Energie Techniek BV
Bosveld 180, 2204 AX Noordwijkerhout
T: 071-343908 - F: 071-343934
www.energie-techniek.nl

...

Dit document is het resultaat van E.T. - Ontwerpers moeten voorafgaande schriftelijke
toestemming indienen, vooraf of na afloop, van alle werkzaamheden, van welke aard ook,
en/of de inhoud aan derden ter beschikking worden gegeven. Alle rechten voorbehouden.

Gerec.