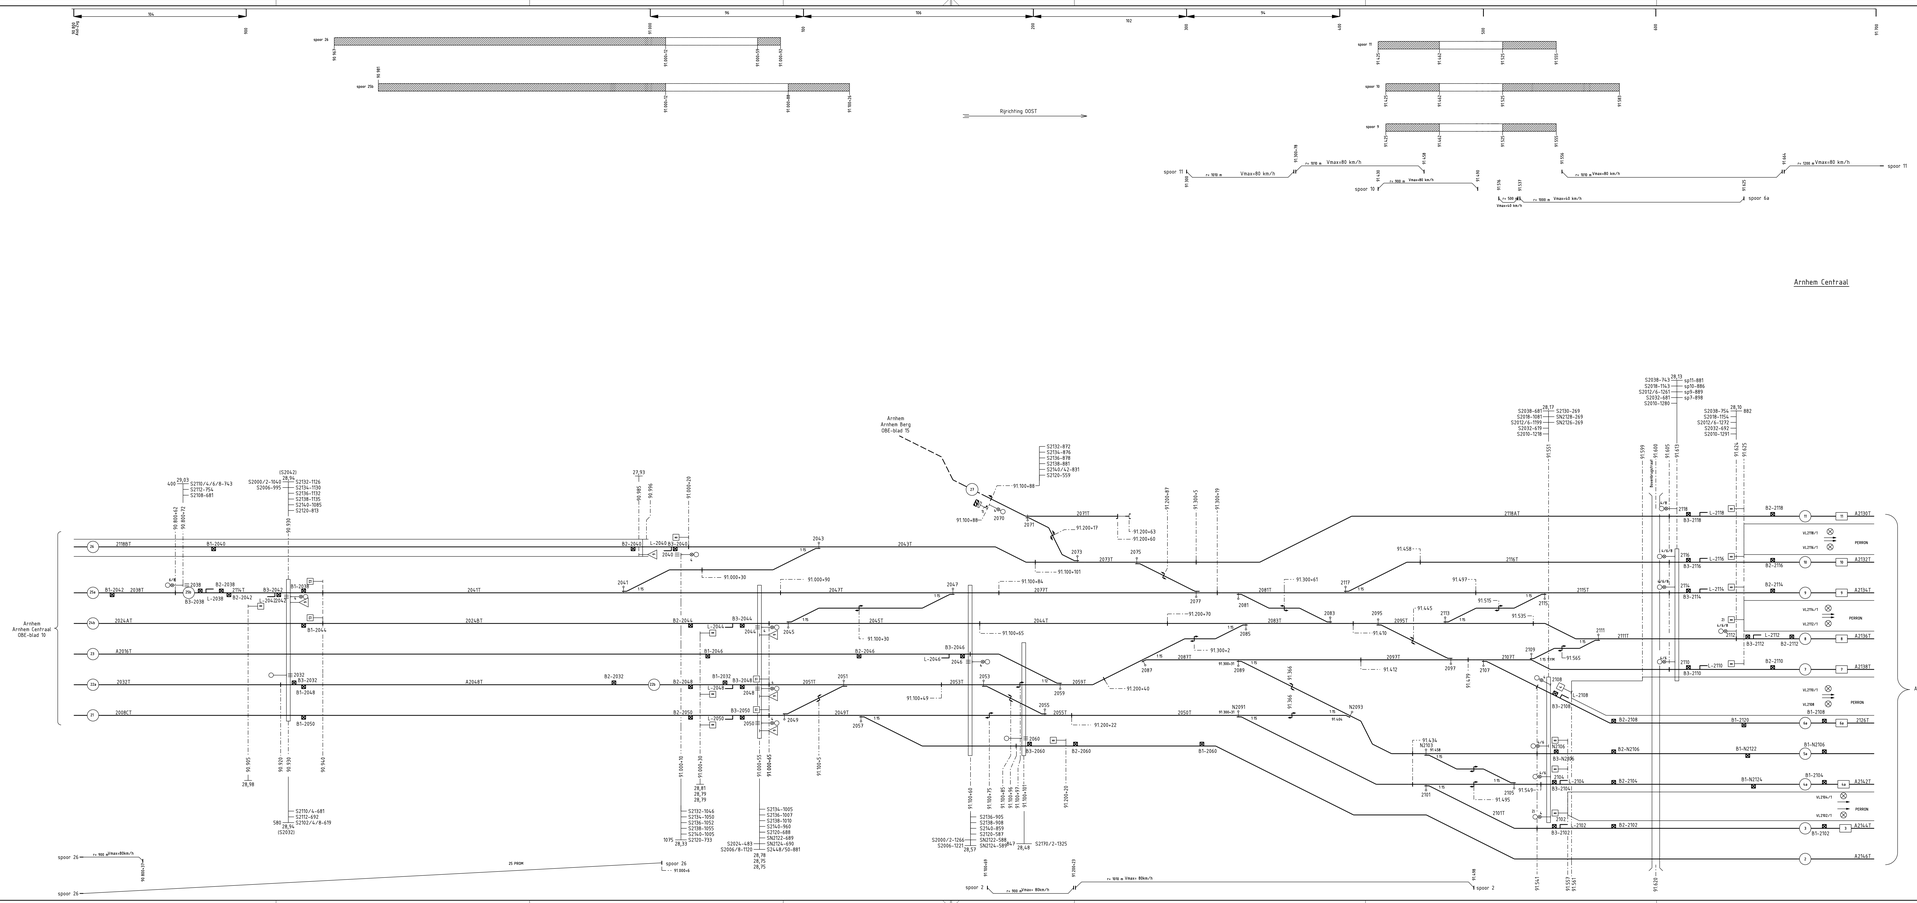

Ingenieursbureau ARCADIS
Ontwerptekening Railverkeerssystemen
Arnhem Perronfase spor 4
Variant 1B: 1.9 met tussensein spor 5

Protocolnr.
Interne uitgave 1 2 3 4
Projectnr.Bl.
Bakis

B	10-10-2016 Z-90592
Reviews	Arnhem Centraal
A	24-06-2016 P-48506
Grontmij	GMRO-RL-03 Arnhem Berg-Fase

-1) Vraag foestenning frdl NCBG NEDTRAIN
-2) Sein verlaagd uitgevoerd

Deze tekening vervangt:	000201990 OBE-blad 2 A.J		
000885568	Arnhem	Formaat A2X4	Schaal
		Gewicht 508	Status B
ProRail	Arnhem Centraal Asd-Zvg	90.800	As-built 91.700 OBE-blad 20

Alle rechten voorbehouden. Niets uit deze tekening mag worden verveelvoudigd, openbaar gemaakt of gebruikt voor enig ander doel dan waarvoor de tekening is vervaardigd, tenzij van ProRail of van de ontwerper van deze tekening schriftelijk toestemming is verkregen.

000885568