



- maatvoering in meters en hoogtematen ten opzichte van N.A.M.

- maatvoering in meters en hoogtematen ten opzichte van N.A.M.

VERKLARING

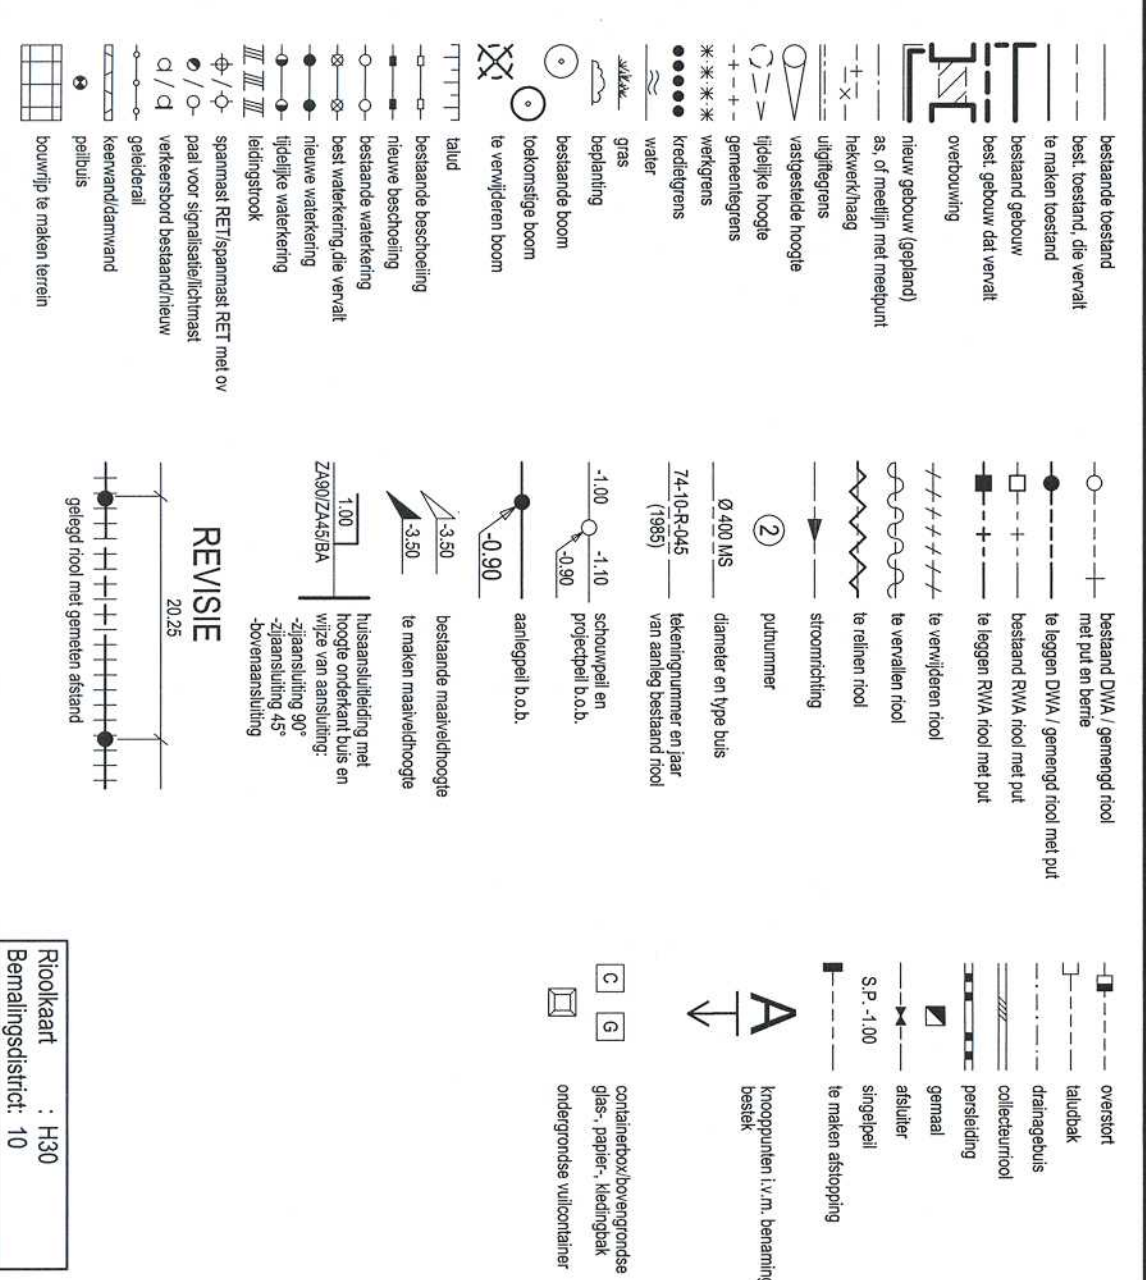

SITUATIE

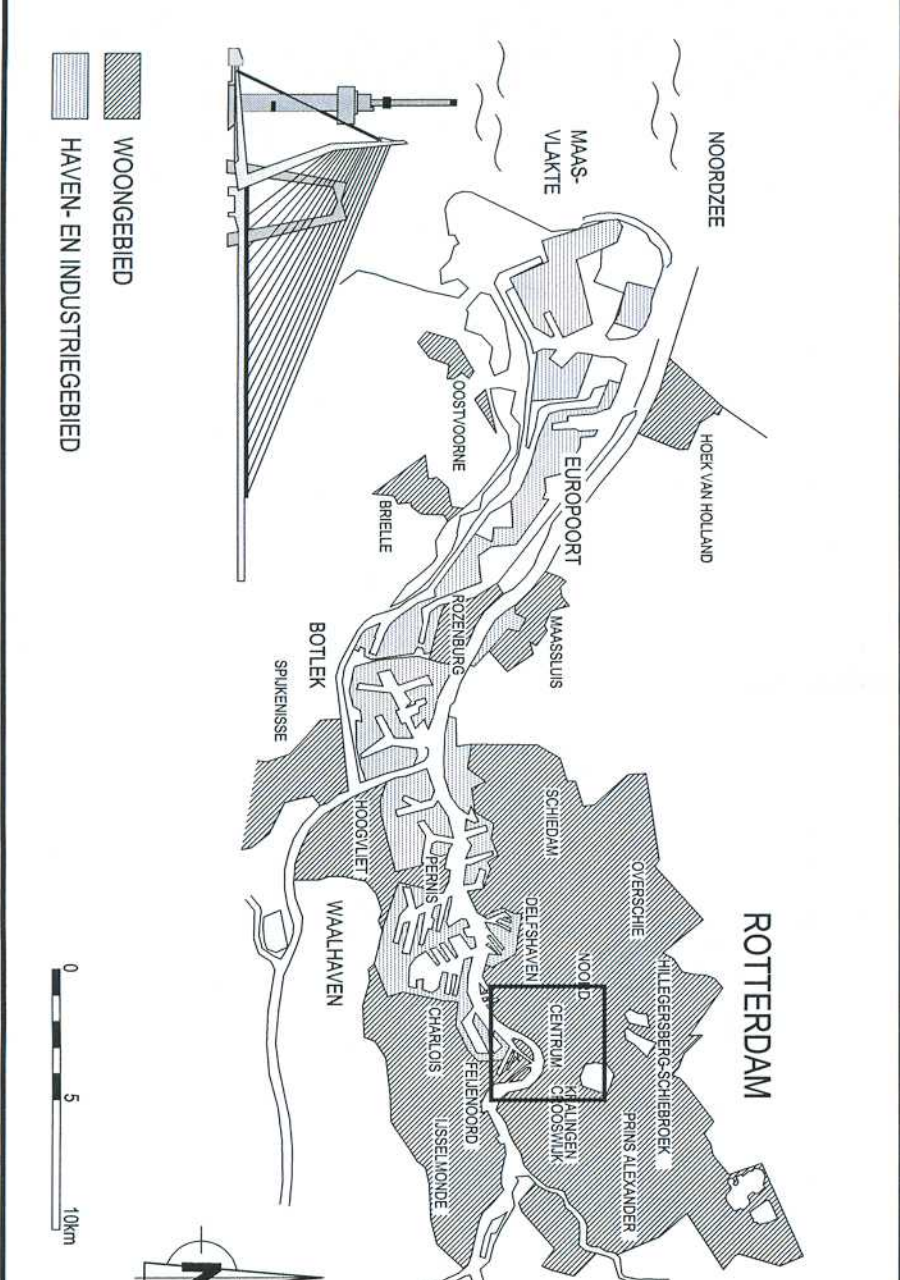

| VERSIE | | | |
|--|------------------------|---------------|------------|
| f | | | |
| e | | | |
| d | | | |
| c | Nieuw van inlichtingen | S. Boninahoud | 30-01-2020 |
| b | Besluitvorming | S. Boninahoud | 18-12-2020 |
| a | Eerste uitgave | S. Boninahoud | 13-11-2020 |
| Waarvan | Omschrijving | Tekstuur | Datum |
| Referentiecode: 10-04-027 VERSIE C.D.M.O | | Waarvan: | |




Gemeente Rotterdam
Gemeentewerken
Ingenieursbureau


Geweststraat 15
Postbus 8633
3002 AP ROTTERDAM
Telefoon : 010 489 7
Telefax : 010 489 9

STADSCENTRUM

STADSDRIEHOEK

RIOLERING

TE VERWIJDEREN SITUATIE

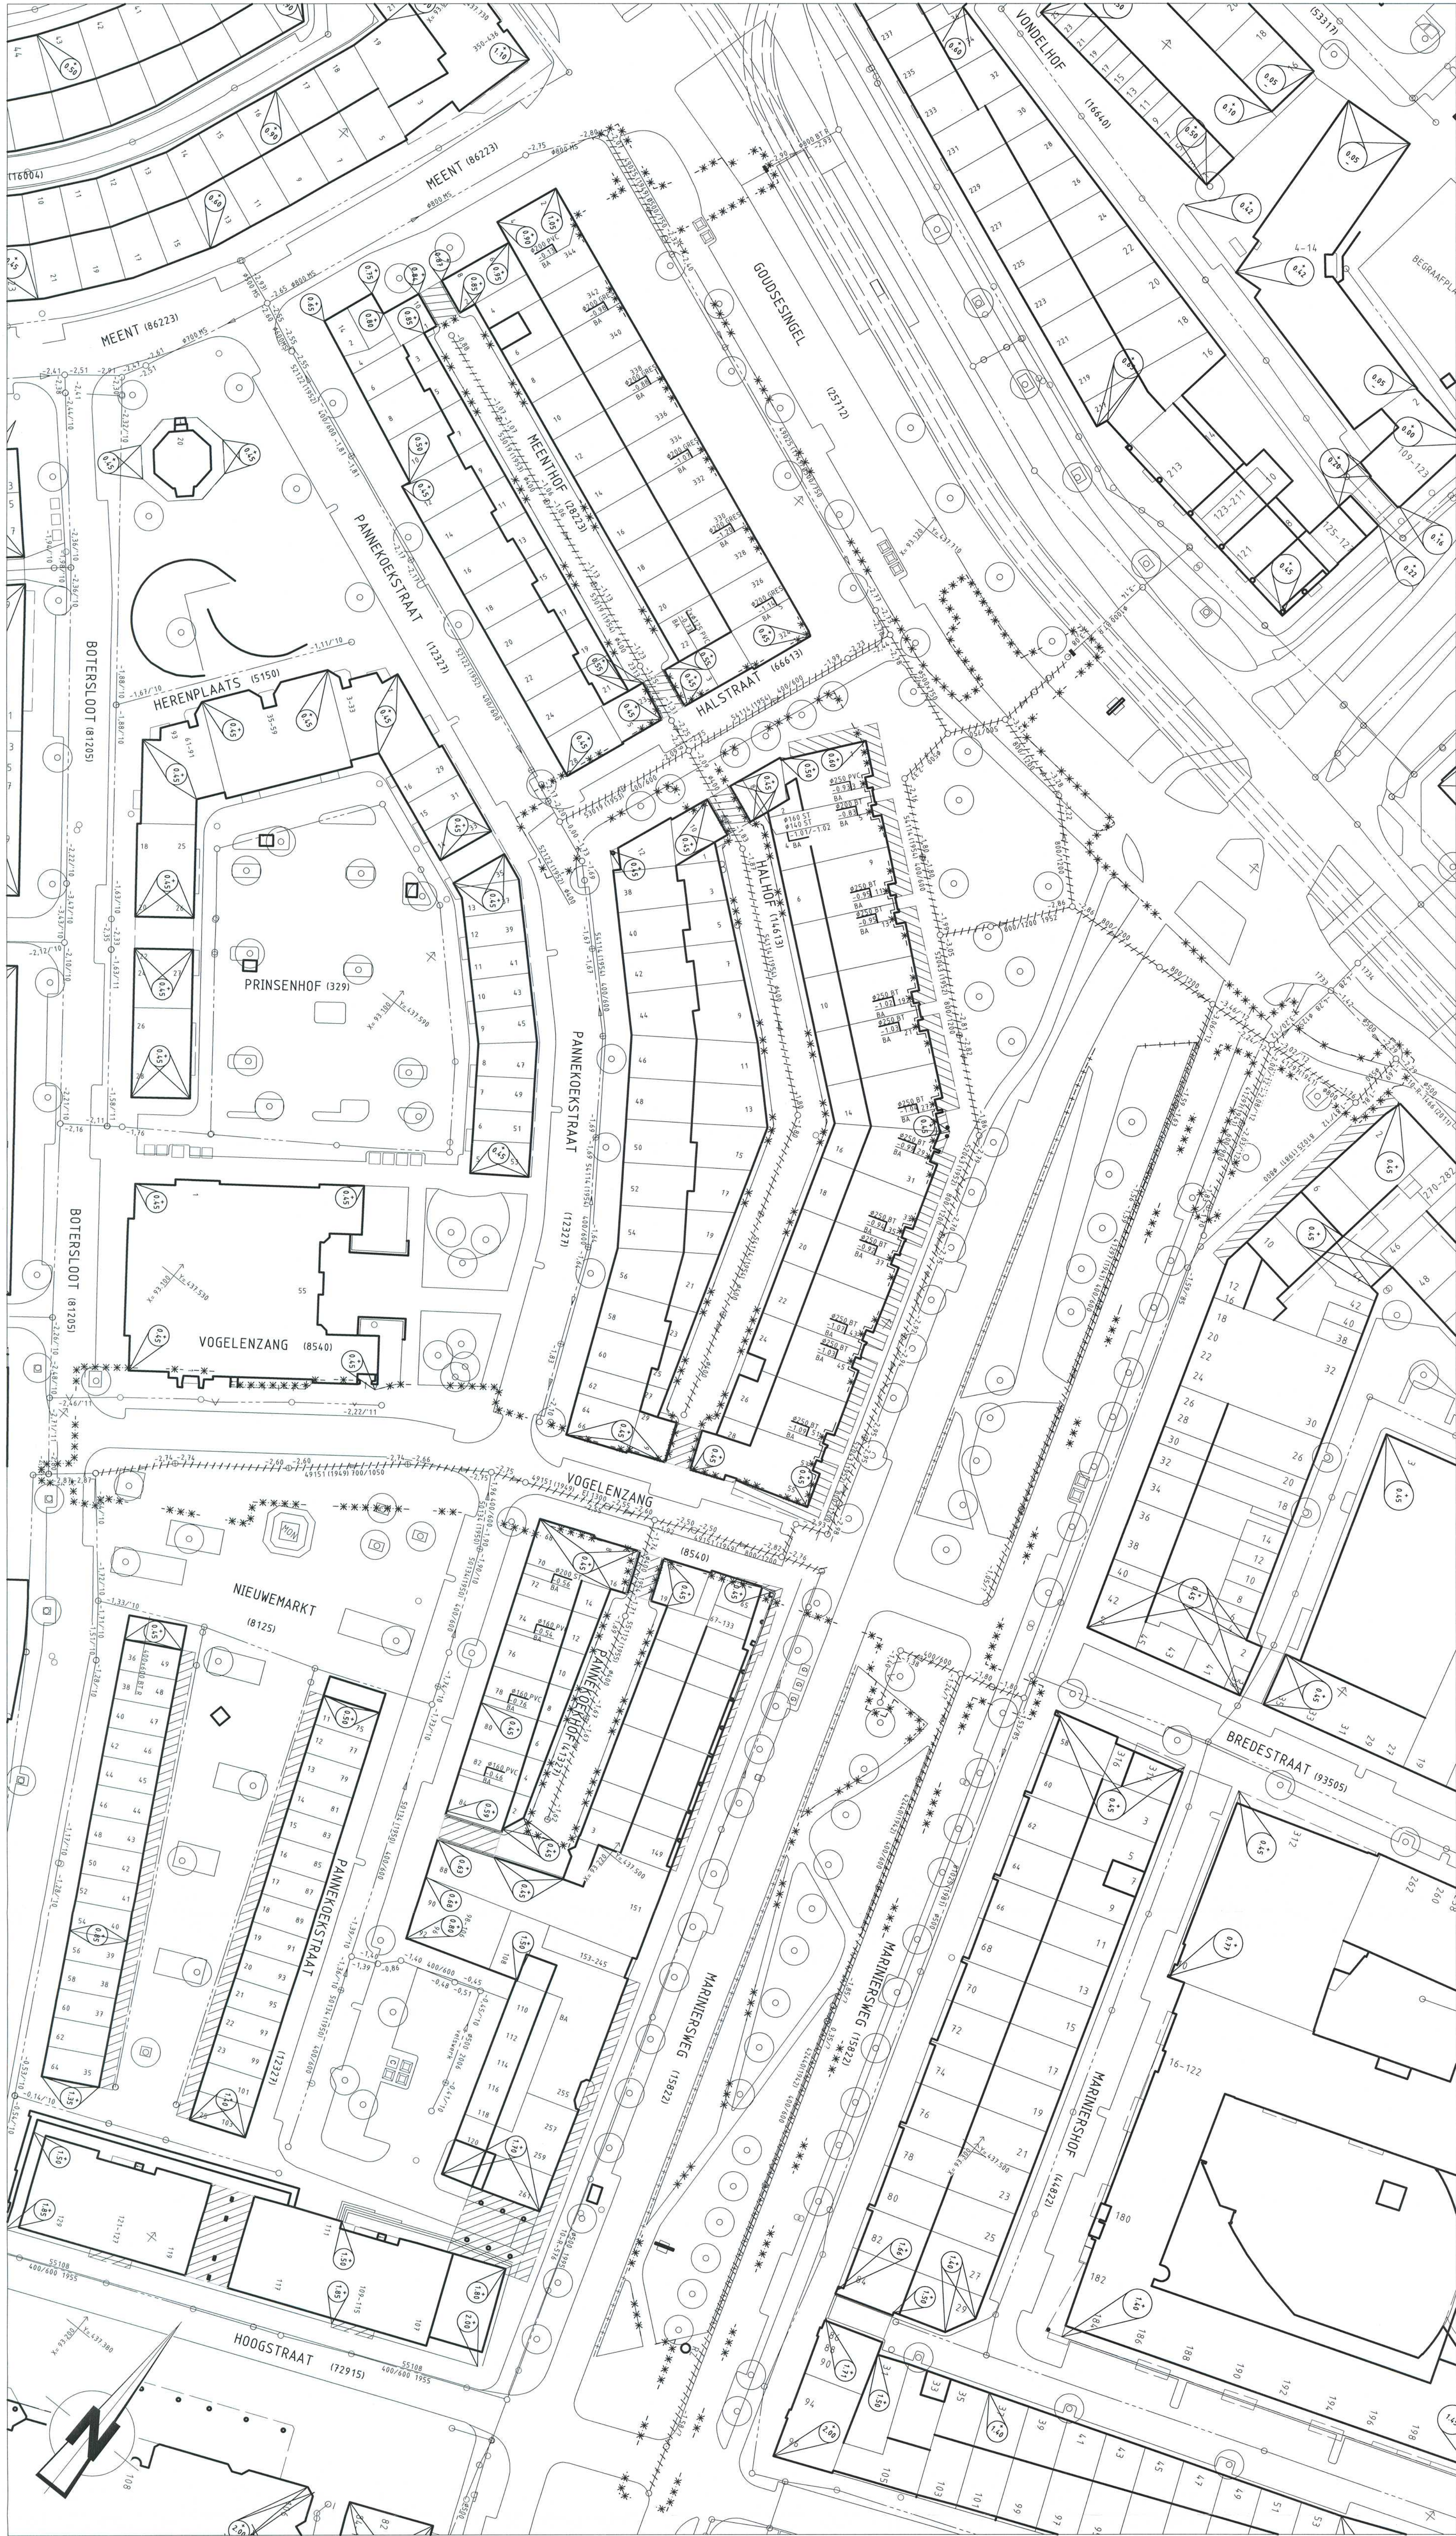[illegible]

TE VERWIJDEREN SITUATIE

SCHAL 1:50