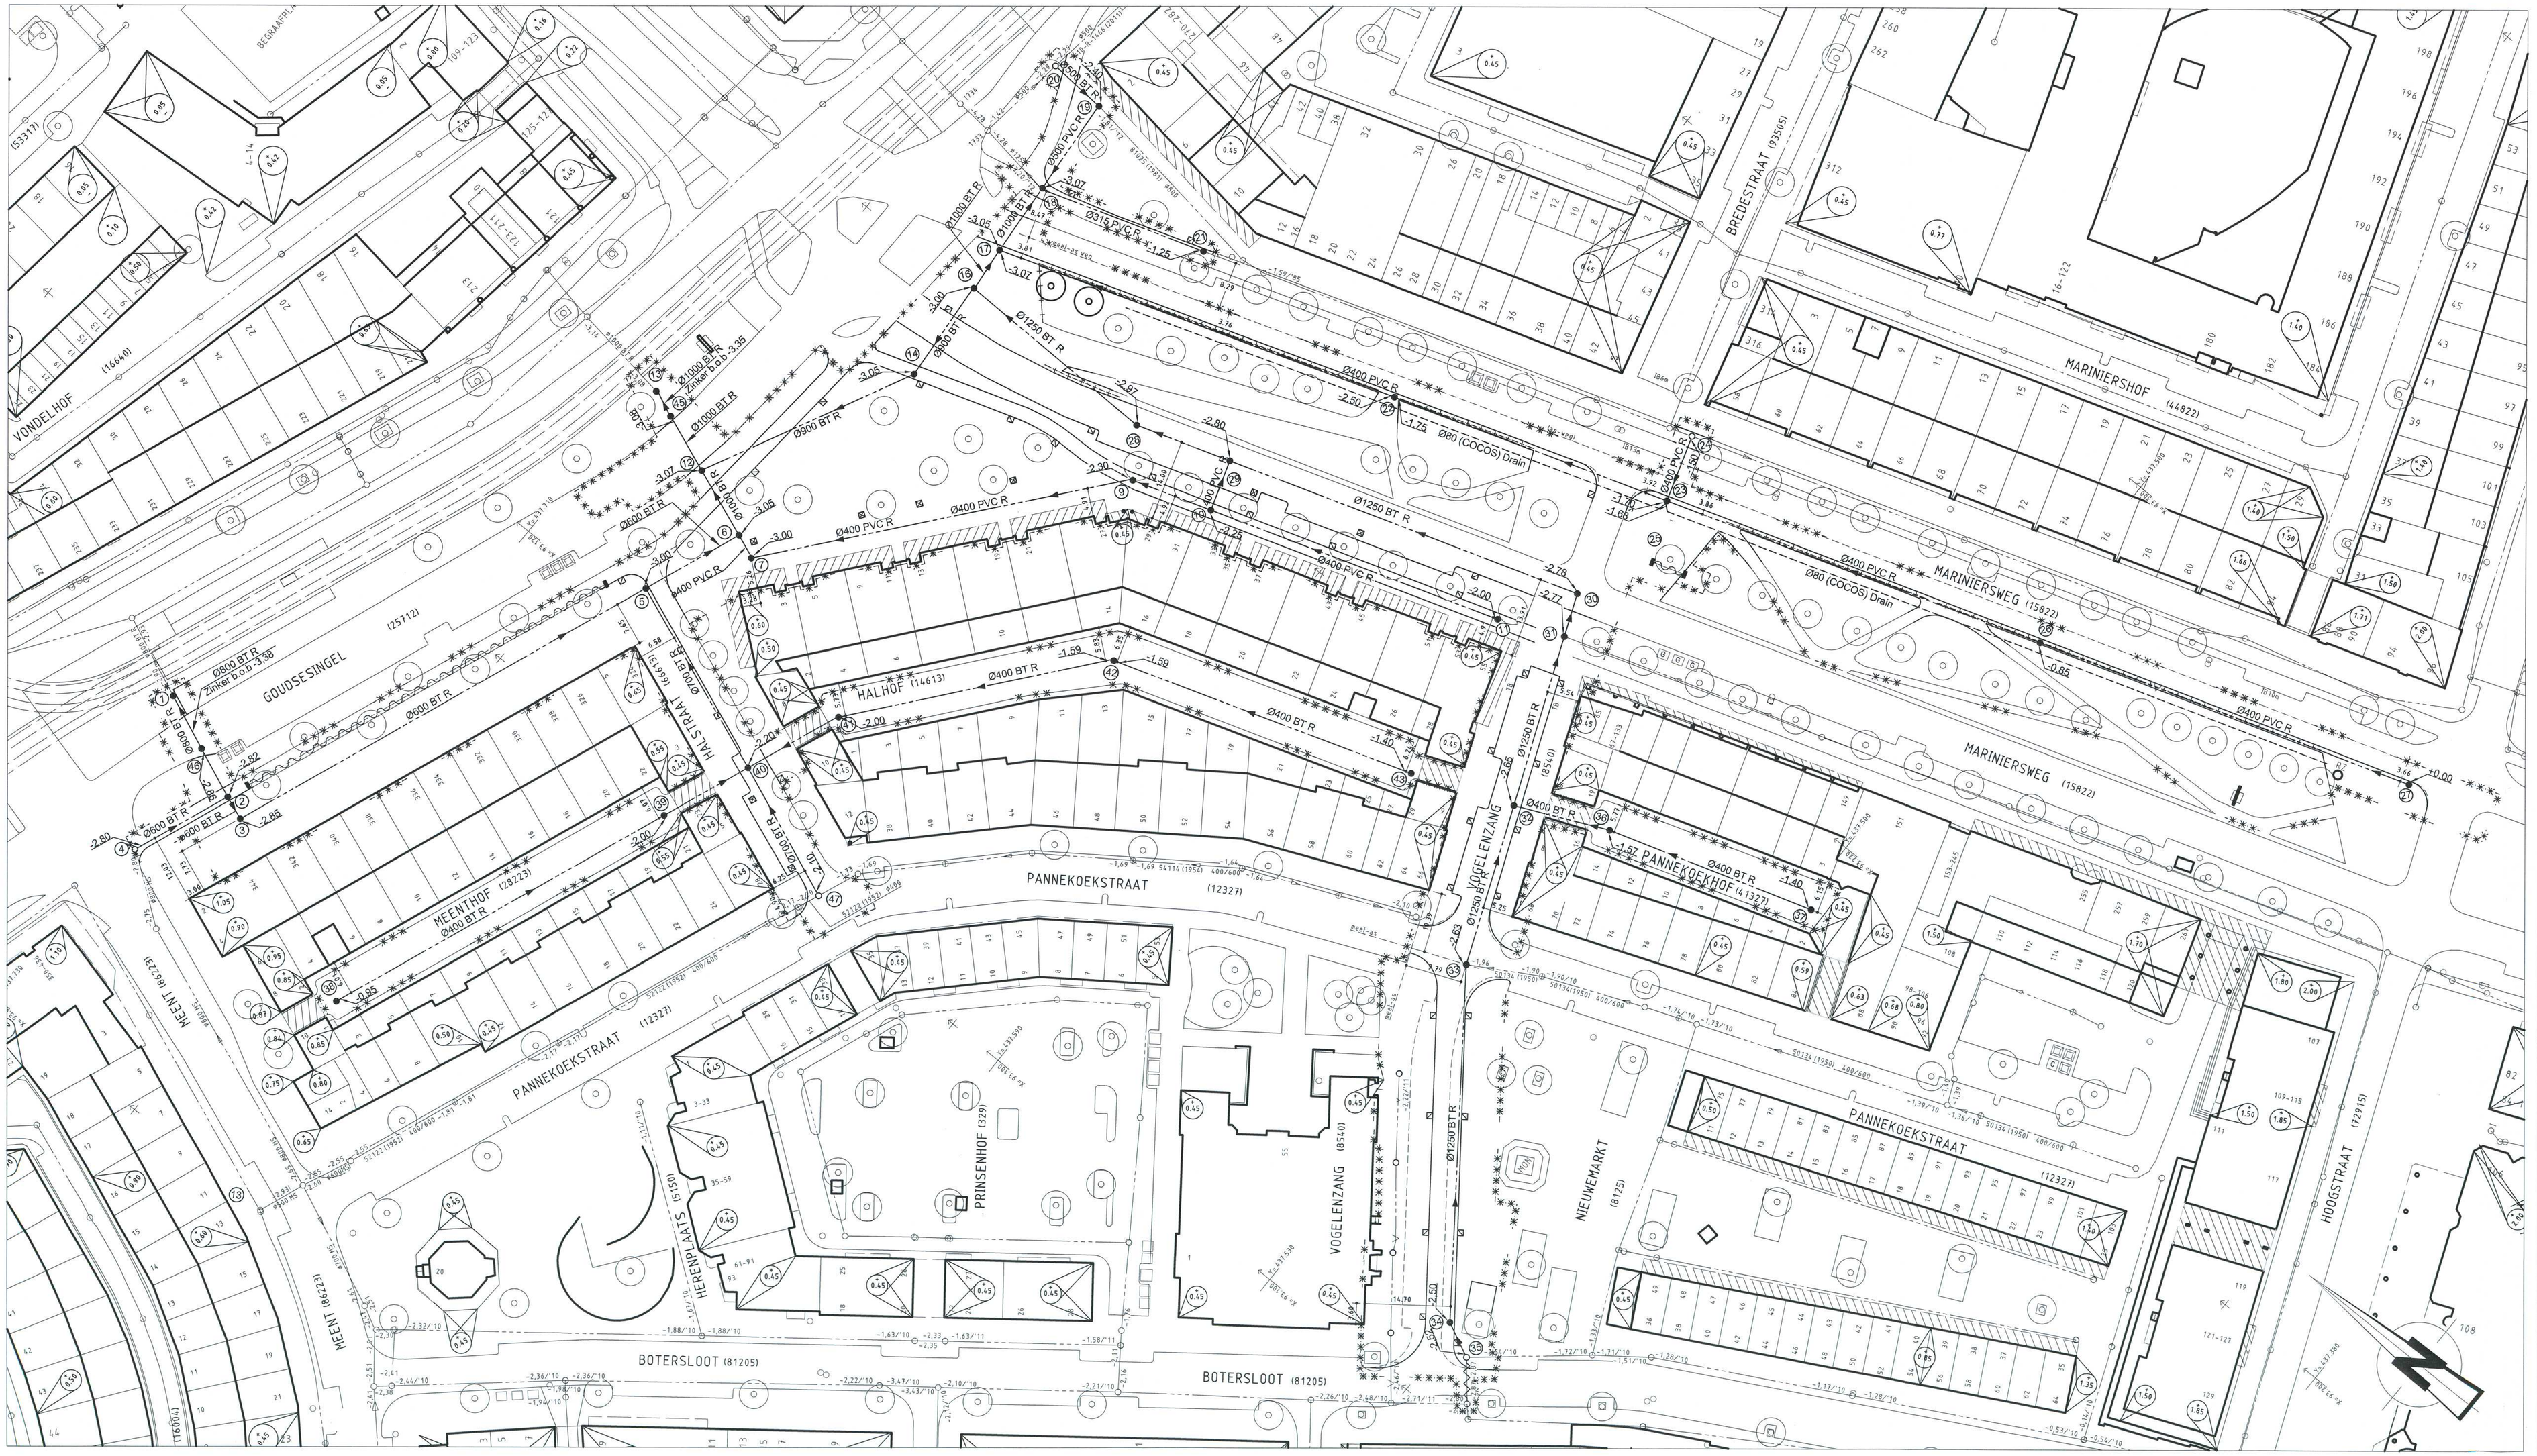

NIEUWE SITUATIE

SCHAAL 1:500

OPMERKINGEN

uitgangspunten:
- maaivoering in meters en hoogtematen ten opzichte van N.A.P;

VERKLARING

- bestaande toestand
- best. toestand, die vervalt
- te maken toestand
- bestand gebouw
- best. gebouw dat vervalt
- overbouwing
- nieuw gebouw (aanplant)
- as, of meetlijn met meetpunt
- heiverk/haag
- uitgiftegrens
- vastgestelde hoogte
- tijdelijke hoogte
- gemeentegrens
- waterpeil
- kredietgrens
- water
- gras
- beplanting
- bestaande boom
- toekomstige boom
- te verwijderen boom
- talud
- bestaande beschoeiing
- nieuwe beschoeiing
- bestaande waterkering
- best waterkering die vervalt
- nieuwe waterkering
- tijdelijke waterkering
- leidingstrook
- spanmast RET/spanmast RET met ov
- peal voor signalisatie/lichtmast
- verkeersbord bestaand/nieuw
- geleiderail
- keerwand/damwand
- peilbuis
- bouwtijs te maken terrein

- bestand DWA / gemengd riool met put en berm
- te leggen DWA / gemengd riool met put
- bestand RWA riool met put
- te leggen RWA riool met put
- te verwijderen riool
- te vervallen riool
- te relinen riool
- stroomrichting
- ② putnummer
- Ø 400 MB diameter en type buis
- 74-10-R-045 (1985) tekeningnummer en jaar van aanleg bestaand riool
- -1.00 -1.10 -0.90 schoupeil en projectpeil b.o.b.
- aanlegpeil b.o.b.
- -0.90
- ±0.00 bestaande maaiveldhoogte
- ±0.00 te maken maaiveldhoogte
- 1:50 ZA80/24/45/64 huisaansluitleiding met hoogte onderkant buis en wijze van aansluiting: -zijaansluiting 90° -zijaansluiting 45° -bovenaansluiting

REVISIE

20.25

gelegd riool met gemeten afstand

- overstort
- bludbuis
- drainagebuis
- collecteurriool
- persleiding
- gemaal
- afsluiter
- S.P.-1.00 sinpeipeil
- te maken afstopping
- A knooppunten t.v.m. benamingen bestek
- C G containerbouw-bovengrondse glas-, papier-, kledingbak
- ondergrondse vuilcontainer

Rioolkaart : H30
Bemalingsdistrict: 10

SITUATIE

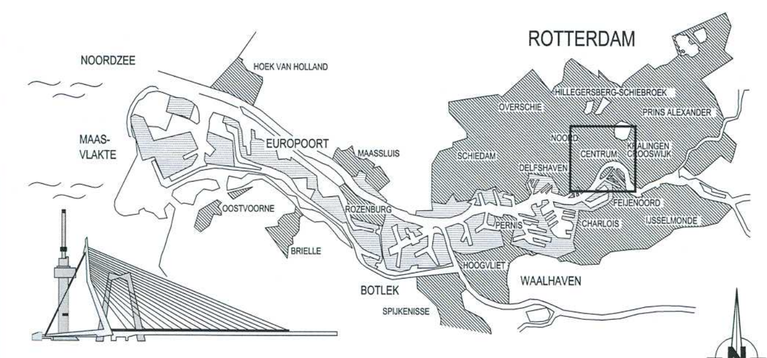

VERSIE

f			
e			
d			
c	Nota van inlichtingen	S. Bouhalhoul	30-01-2013
b	Bestektekening	S. Bouhalhoul	19-12-2012
a	Eerste uitgave	S. Bouhalhoul	13-11-2012
Versie	Omschrijving	Tekenaar	Datum

Bestandsnaam : 10-R-1624 VERS.C.DWG | Projectcode : | Verwijzing :

Gemeente Rotterdam
Gemeentewerken
Ingenieursbureau

Galvanistraat 15
Postbus 6633
3002 AP ROTTERDAM
Telefoon : 010 489 7892
Telefax : 010 489 5494

STADSCENTRUM

STADSDRIEHOEK

MARINIERSWEG E.O

RIOLERING

NIEUWE SITUATIE

Behoort bij Bestek: 1-095-12 | Nummer:
Geografische code: 01-10-30
Formaat: A1+(594 x 1080) | Blad: | van:
Schaal: 1:500 | bladen

Getekend :	Gecontroleerd	Geautoriseerd	Tekeningnr. :
S. Bouhalhoul 30-01-2013	R. Stam 30/1/13	T. Yucel 30/1/13	10 - R - 1624 c
27-12-2011 Parcel	Parcel/Datum	Parcel/Datum	Wijkprojectcode Soort Volgnr. Ver.

K:\SO\RS\STAD_PROJECTEN\CENTRUM\MARINIERSWEG EN OMGEVING\2_VOORBEREIDING\3_PROJECTRESULTATEN\3.4D TEKENINGEN\RIOOLTEKENINGEN