K:\00\81\16_PROJECTEN\MARINIERSHOEK EN OMGEVING\TOGEREDIGEERDE_PROJECTBESTANDEN\16-0081-AANSLUITINGEN.DWG

STADSCENTRUM

STADSDRIEHOEK
MARINIERSWEG E.O.
RIOLERING

DETAILS

Getekend:	S. Boudaoud	Gecontroleerd:	R. Blom
Datum:	30-11-2012	Goedgekeurd:	T. Visser

Schaal: 1:10 / 1:20 / 1:25 — Tekeningnr.: 10 - R - 1658 - a

Formaat: A0+ (841x1260) — Bestand: ...

Gebruikte code: 01-10-20 — Layoutnaam: ...

Bestek nr.: 1-066-12 — Bestand nr.: ... — Versienr.: ...

Gemeente Rotterdam
Gemeentewerken
Ingenieursbureau

Gravenhekkade 15
3032 AR ROTTERDAM
Telefoon : 010 489 7850
Telefax : 010 489 5484

Versie	Omschrijving	Tekenaar	Datum
a	Nota van Inlichtingen	S. Boudaoud	30-01-2013
b			
c			
d			
e			
f			

Bestandsnaam : 16-0081 VERSIE A.DWG — Projectcode : — Verwijzing : —

VERSIE

SITUATIE

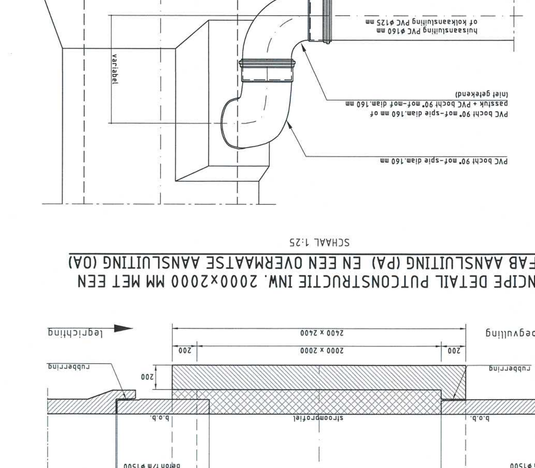

OPMERKINGEN

uitgangspunten:
- maaiveldhoogte in millimeters.
- hoogteverschillen in meters ten opzichte van N.A.P.

ZIJAANSLUITING 45° OP MS BUIZEN
(ALLEEN VOOR ÉÉN HUISAANSLUITING OF ÉÉN KOLKAANSLUITING)
SCHAAL 1:10

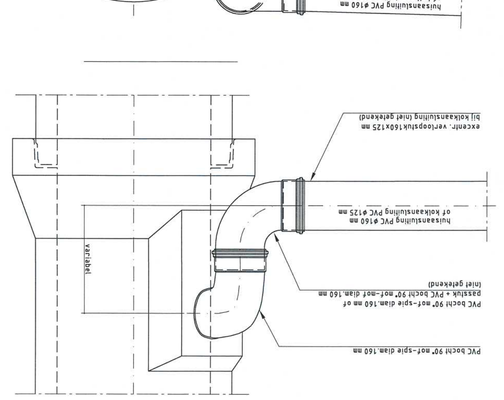
PVC bocht 90° met-spie diam 160 m
aansluiting PVC 160 met 160 mm
PVC bocht 45° met-spie diam 160 mm
aansluiting PVC 160 met 160 mm
PVC bocht 45° met-spie diam 160 m
aansluiting PVC 160 met 160 mm
PVC bocht 90° met-spie diam 160 m
aansluiting PVC 160 met 160 mm
inlaten open aansluiting
aansluiting PVC 160 met 160 mm
PVC bocht 45° met-spie diam 160 m
aansluiting PVC 160 met 160 mm
PVC bocht 90° met-spie diam 160 m
aansluiting PVC 160 met 160 mm
excent. verloopstuk 160x125 m
bij kokeraansluiting (niet gewenst)
excent. verloopstuk 160x125 m
bij kokeraansluiting (niet gewenst)
inlaten PE 160 mm
aansluiting PVC 125 m
of kokeraansluiting PVC 160 mm
aansluiting PVC 125 m
of kokeraansluiting PVC 160 mm
aansluiting PVC 125 m
of kokeraansluiting PVC 160 mm
inlaten PE 160 mm
aansluiting PVC 125 m
of kokeraansluiting PVC 160 mm
aansluiting PVC 125 m
of kokeraansluiting PVC 160 mm
inlaten PE 160 mm
aansluiting PVC 125 m
of kokeraansluiting PVC 160 mm
aansluiting PVC 125 m
of kokeraansluiting PVC 160 mm
150 - 1266
150 - 1266
150 - 1266
150 - 1266
inlaten PE 160 mm
inlaten PE 160 mm
inlaten PE 160 mm