


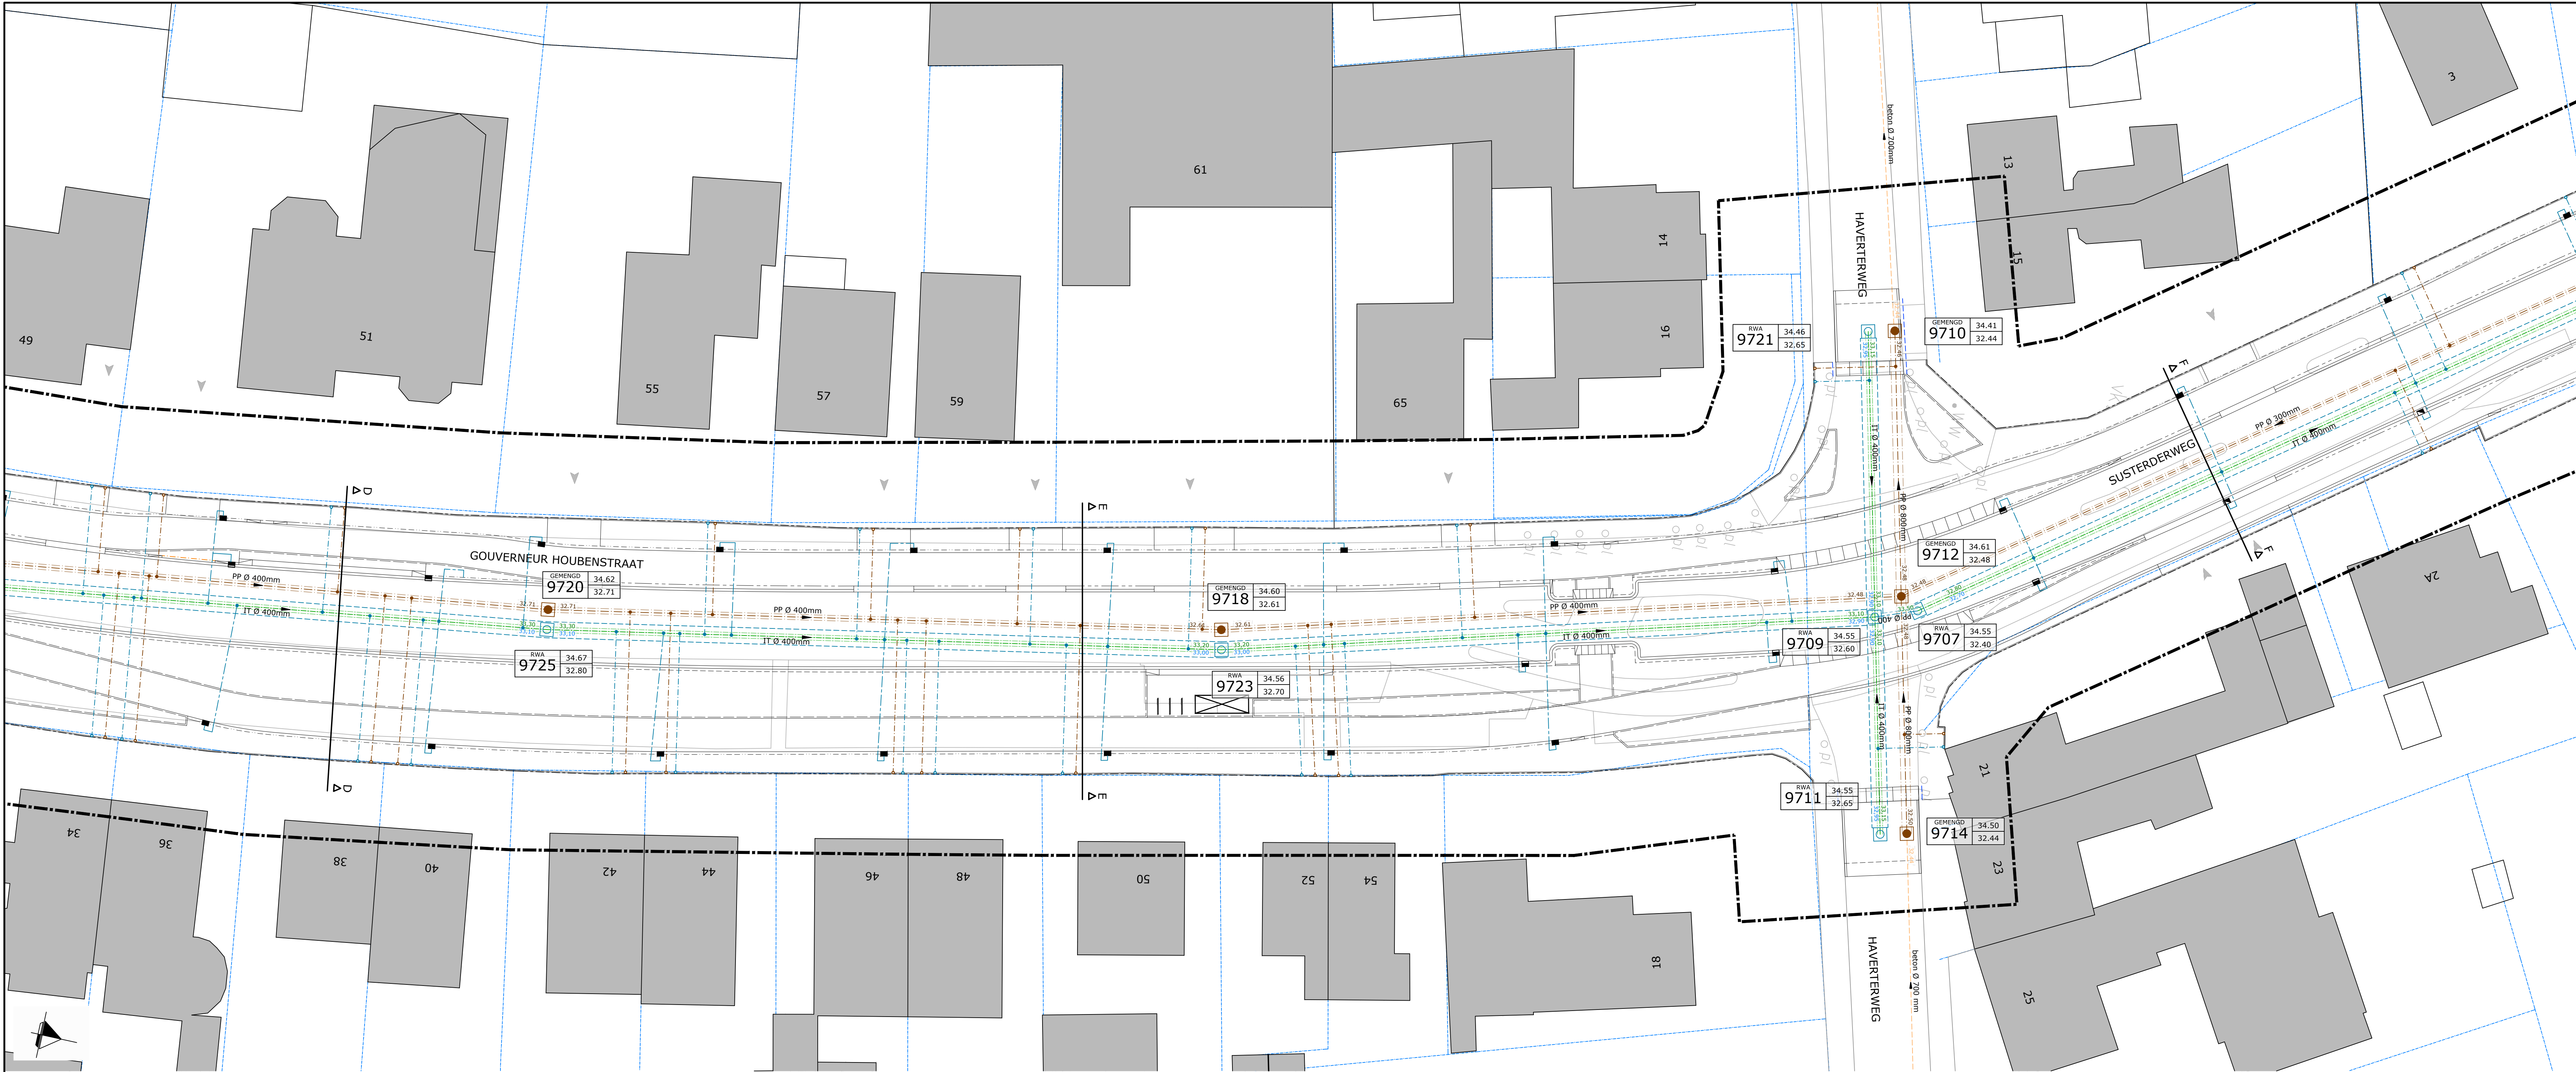

LEGENDA

INFILTRATIE-RIOOL
MET LAVAKOFFER

RWA-RIOOL

DWA/- GEMENGD RIOOL

BESTAAND GEMENGD RIOOL

NIEUWE RWA PUT

NIEUWE DWA PUT

BESTAANDE TE HANDHAVEN PUT

NIEUW TE LEGGEN INFILTRATIE RIOOL MET LAVA,
MET AFMETING EN STROOMRICHTING VAN DE RIOOLBUIS

HOOGTE BOB VAN DE AANSLUITENDE RIOLERING
HOOGTE VAN DE ONDERKANT VAN HET LAVA-KOFFER

NIEUW TE LEGGEN RWA RIOOL
MET AFMETING EN STROOMRICHTING VAN DE RIOOLBUIS
EN HOOGTE BOB VAN DE AANSLUITENDE RIOLERING

NIEUW TE LEGGEN DWA/-GEMENGD RIOOL MET AFMETING,
EN STROOMRICHTING VAN DE RIOOLBUIS
EN HOOGTE BOB VAN DE AANSLUITENDE RIOLERING

BESTAAND GEMENGD RIOOL MET AFMETING, MATERIAAL
EN STROOMRICHTING VAN DE RIOOLBUIS
EN HOOGTE BOB VAN DE AANSLUITENDE RIOLERING

NIEUWE HOOGTE BOVENKANT PUTDEKSEL BESTAAND RIOOL
HOOGTE BINNEN ONDERKANT LAAGST GELEGEN RIOOLBUIS
CONTROLEPUTNUMMER

NIEUWE HOOGTE BOVENKANT PUTDEKSEL RWA RIOOL
HOOGTE BINNEN ONDERKANT (ZANDVANG)
CONTROLEPUTNUMMER

HOOGTE BOVENKANT PUTDEKSEL DWA RIOOL
HOOGTE BINNEN ONDERKANT (LAAGST AANSLUITENDE BUIS)
CONTROLEPUTNUMMER

KOLKAANSLUITING
RWA Ø160 mm

HUISAANSLUITING
DWA Ø125 mm

HUISAANSLUITING
RWA Ø125 mm

STRAATKOLK STREKLAGE


TROTTOIRKOLK

COMBINATIEKOLK

STRAATKOLK MOLGOOT

WERKGRENS

INRIT PERCEEL/WONING

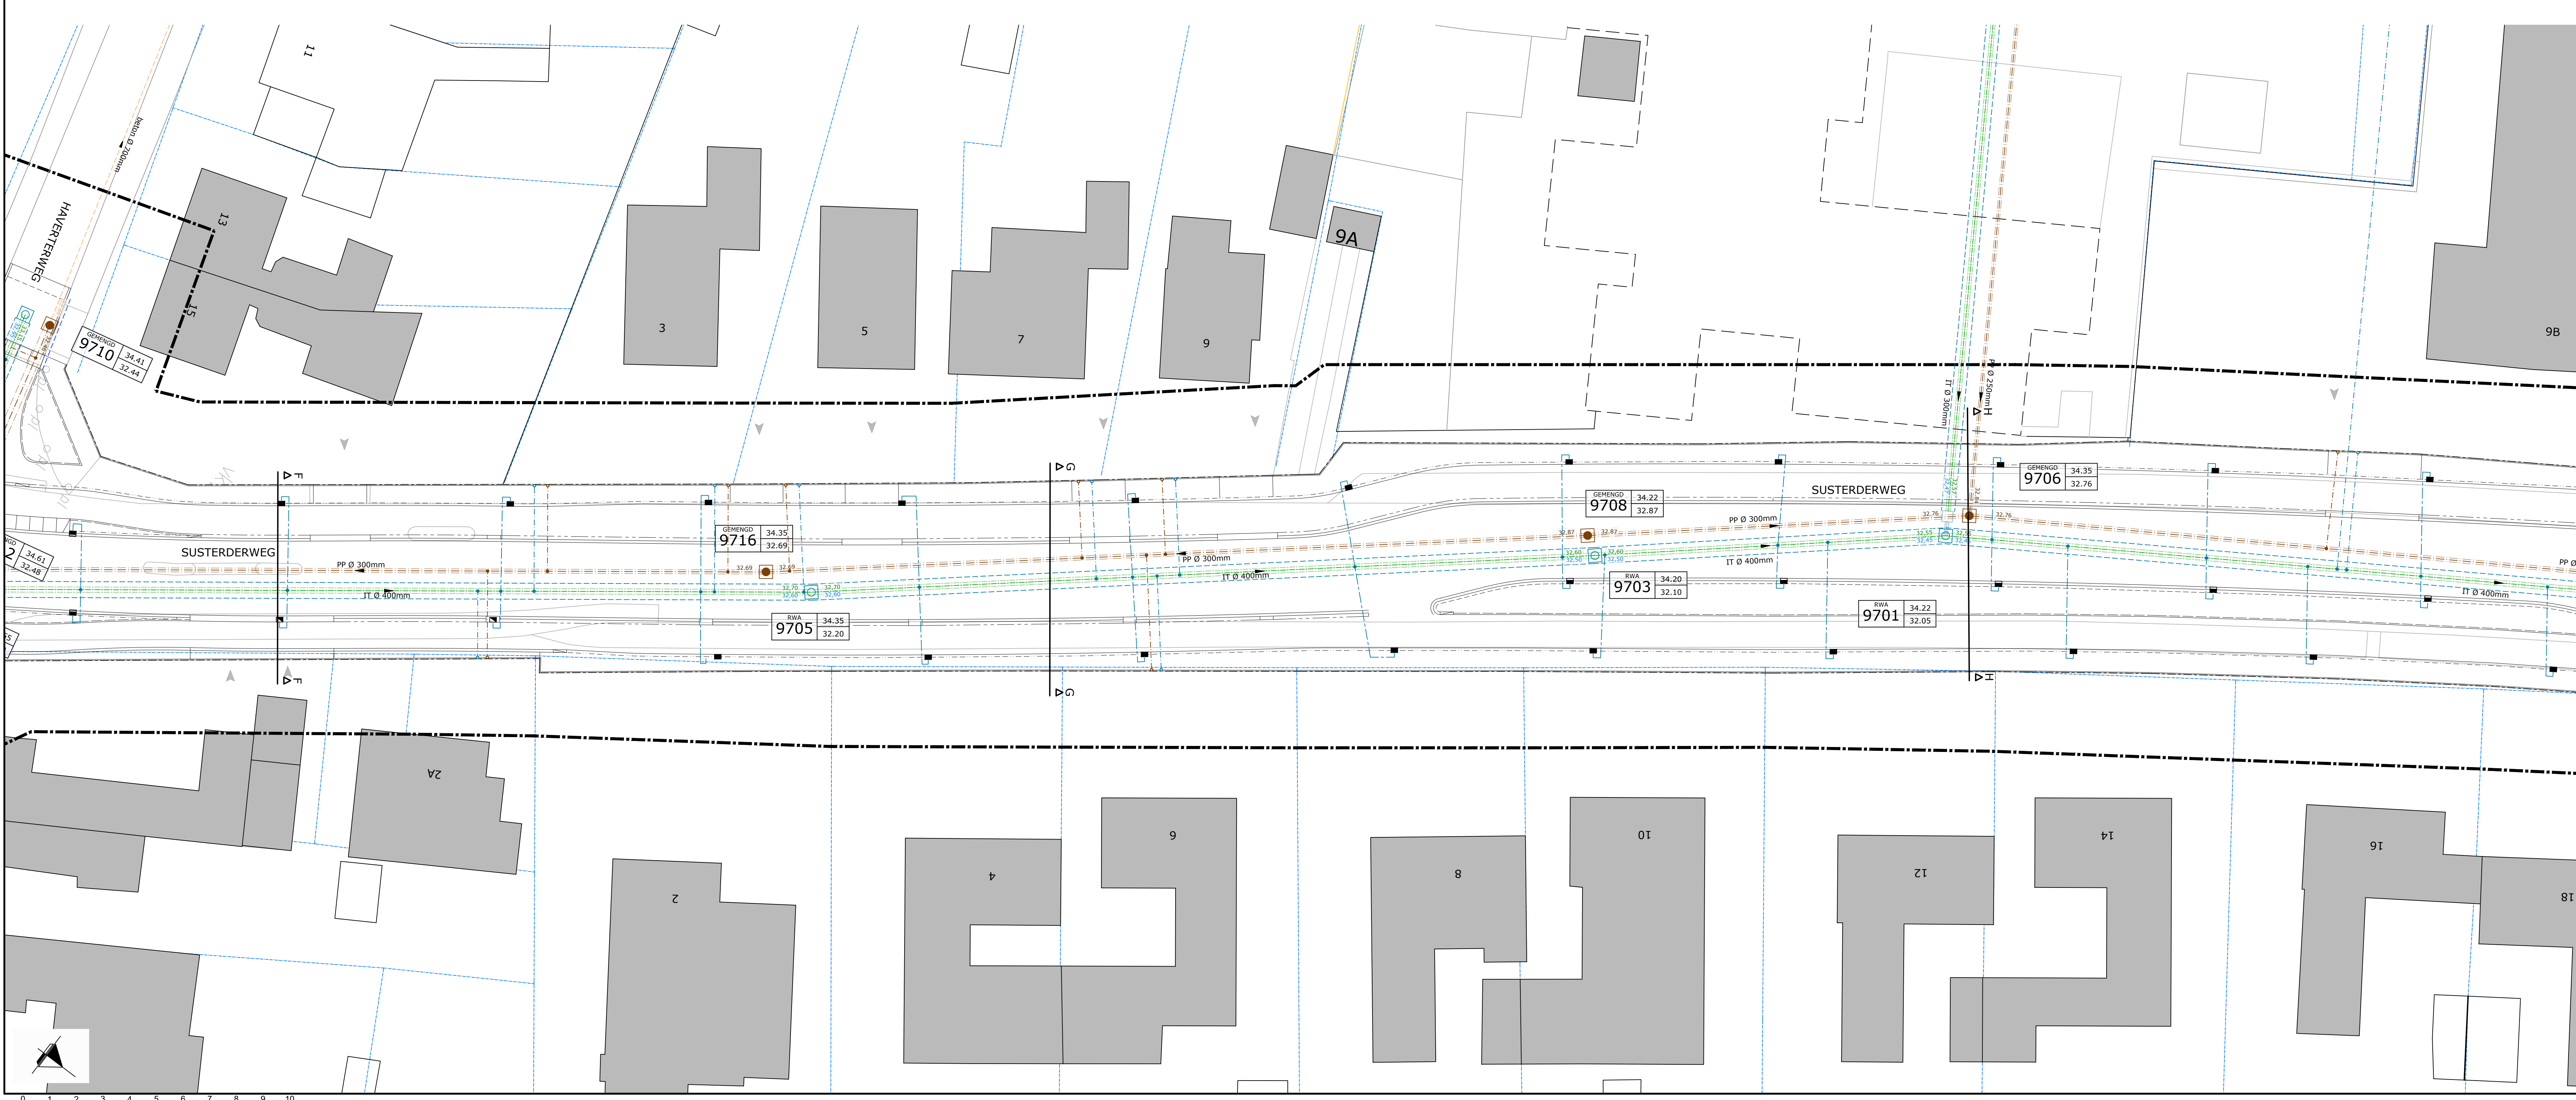

OVERZICHT
Schaal 1:3500

WISSELING	WAT	STATUS	TITEL	DOELSTUF	JAAR	DATA	VERSIJ
Wisselingsplan	W	Definitief	Plan	1	2018	2018	C
Wisselingsplan	W	Definitief	Plan	1	2018	2018	B
Wisselingsplan	W	Concept	Plan	1	2017	2017	A

Gemeente ECHT-Susteren

HERINRICHTING DIVERSE WEGEN TE NIEUWSTADT
SITUATIE NIEUWE RIOLERING

BROUWERS
adviesbureau

PROJECTNUMMER:
ECH-070-03

TEKENINGNUMMER:
17-37802

SCHAAL:
1:200

BESTANDNUMMER:
17-0178

1:ABB/ECH07003 Adviesbureau Lb vOrtwerp/Besluitvorming/17-378 BT Situatie riolering.dwg

Formaat: A0