



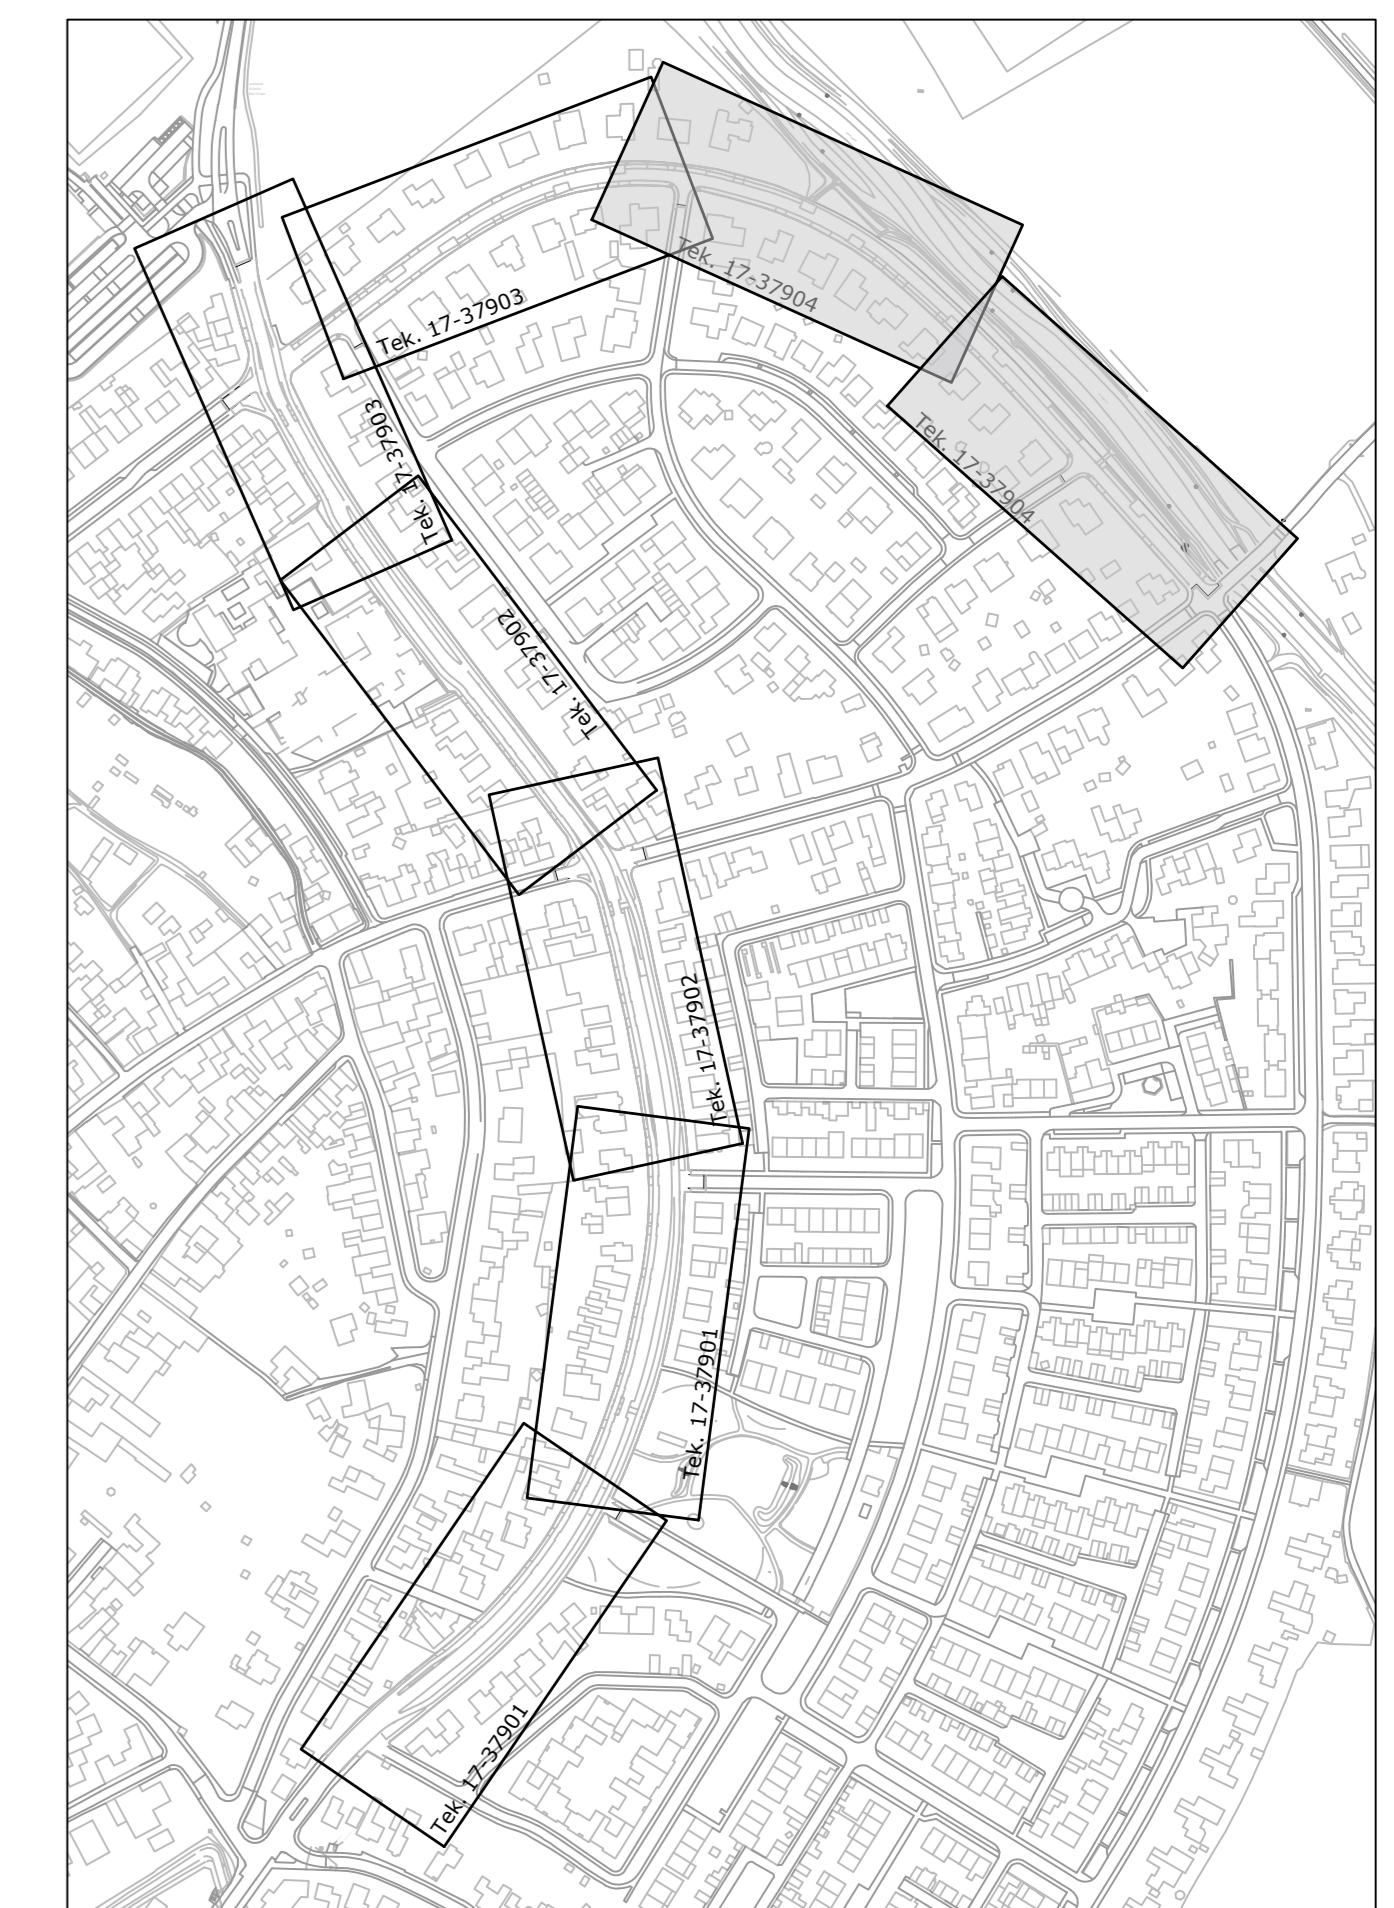

**LEGENDA**

	OPSLUITBAND 80x200mm		WERKGRENS
	OPSLUITBAND 100x200mm		INRIT PERCEEL/WONING
	TROTTOIRBAND 180/200mm		PERCEELGRENS
	TROTTOIRBAND 50/200mm	<b>MARKERING SPRAYPLAST</b>	
	SCHEIDINGSBAND 110/220-130/150x200mm		DREMPELOPGANGEN; MARKERINGSTREPEN KLEUR WIT
	ZIJWEGEN; INRITBAND 1050x215x1000mm		ONONDERBROKEN STREEP
	OVERSTEEKPLAATSEN; INRITBAND 650x200x500mm		ONDERBROKEN STREEP 1-3
	GELEIDELINGEGELS 300x300x60mm, WIT		ONDERBROKEN STREEP 1-1
	BETONTEGELS 300x300x60mm, ZWART-WIT		BLOKSTREEP 0,5-0,5
	BUSPERRONBAND 300/435x334mm		VOETGANGERSOVERSTEEKPLAATS
	2 STREKKEN STRAATBAKSTENEN KF KLEUR PAARS ZWART EFFEN	<b>LEGENDA GROENVORZIEIING</b>	
	MOLGOOT 5 STREKKEN STRAATBAKSTENEN KF KLEUR PAARS ZWART EFFEN		ONDERBEPLANTING / HEESTERS SOORT: CS=CORNUS SERICEA 'KELSEY' MAAT: 40-50; 3 st/m2
	RIJWEGEN; ASFALTVERHARDING DIK 140mm, KLEUR ZWART		ONDERBEPLANTING / HEESTERS SOORT: PC=PHYSCARPUS CAPITALUS 'TILDEN PARK' MAAT: 40-50; 3 st/m2
	PLATEAUS, FIETSTROOK EN FIETSPAD; ASFALTVERHARDING, DIK 140 mm KLEUR ZWART, DEKLAAG KLEUR ROOD		BESTAANDE TE HANDHAVEN HAAG
	VRIJLIGGENDE FIETSPAD; ASFALTVERHARDING, DIK 90 mm KLEUR ZWART, DEKLAAG KLEUR ROOD		HAAG: 2-RIJ-IG SOORT: ACER CAMPESTRE MAAT: 80-100; 11 st/m
	GELEIDERS; BETONVERHARDING, KLEUR GRIJS DIK 150mm, BSS-MOTIEF		BLOOMHAAG SOORT: ACER CAMPESTRE MAAT: 80-100; 30 st/m2
	PARKEERVAKKEN; STRAATBAKSTENEN DF ELLEBOOGVERBAND KLEUR ZWART EFFEN		IN TE ZAAIEN BEEM BLOEMENMENSEL
	INRITTEN TUSSEN PARKEERVAKKEN; STRAATBAKSTENEN DF HALFSTEESENVERBAND KLEUR PAARS ZWART EFFEN		BESTAANDE TE HANDHAVEN BOOM
	TROTTOIRS; STRAATBAKSTENEN DF HALFSTEESENVERBAND KLEUR PAARS ZWART EFFEN		NIEUWE BOOM SOORT: QP=QUERCUS PALUSTRIS MAAT: 25-30
	INRITTEN IN TROTTOIRS; BETONTEGELS 300x300x60mm, KLEUR GRIJS		BOOMGRANULAAT
	INRITTEN IN TROTTOIRS; BETONTEGELS 300x300x60mm, KLEUR GRIJS		BOMENGROND
	VOETPAD; HALFVERHARDING VAN GRAUSTABEL		WORTELSCHERM 0.60m
	GELEIDE- EN SIGNALERINGSTEGELS		WORTELSCHERM 0.90m
	STRAATKOLK STREKLAGEN		STRAATMEUBILAIR
	TROTTOIRKOLK		ZITBANK
	COMBINATIEKOLK		AFVALBAK
	STRAATKOLK MOLGOOT		AFVALBAK
	PUTRAND MET DEKSEL		AFVALBAK
	AANLEGGHOOGTE 25.00		FIETSEK
	BESTAANDE HOOGTE 33.744		
	AFSCHOT		

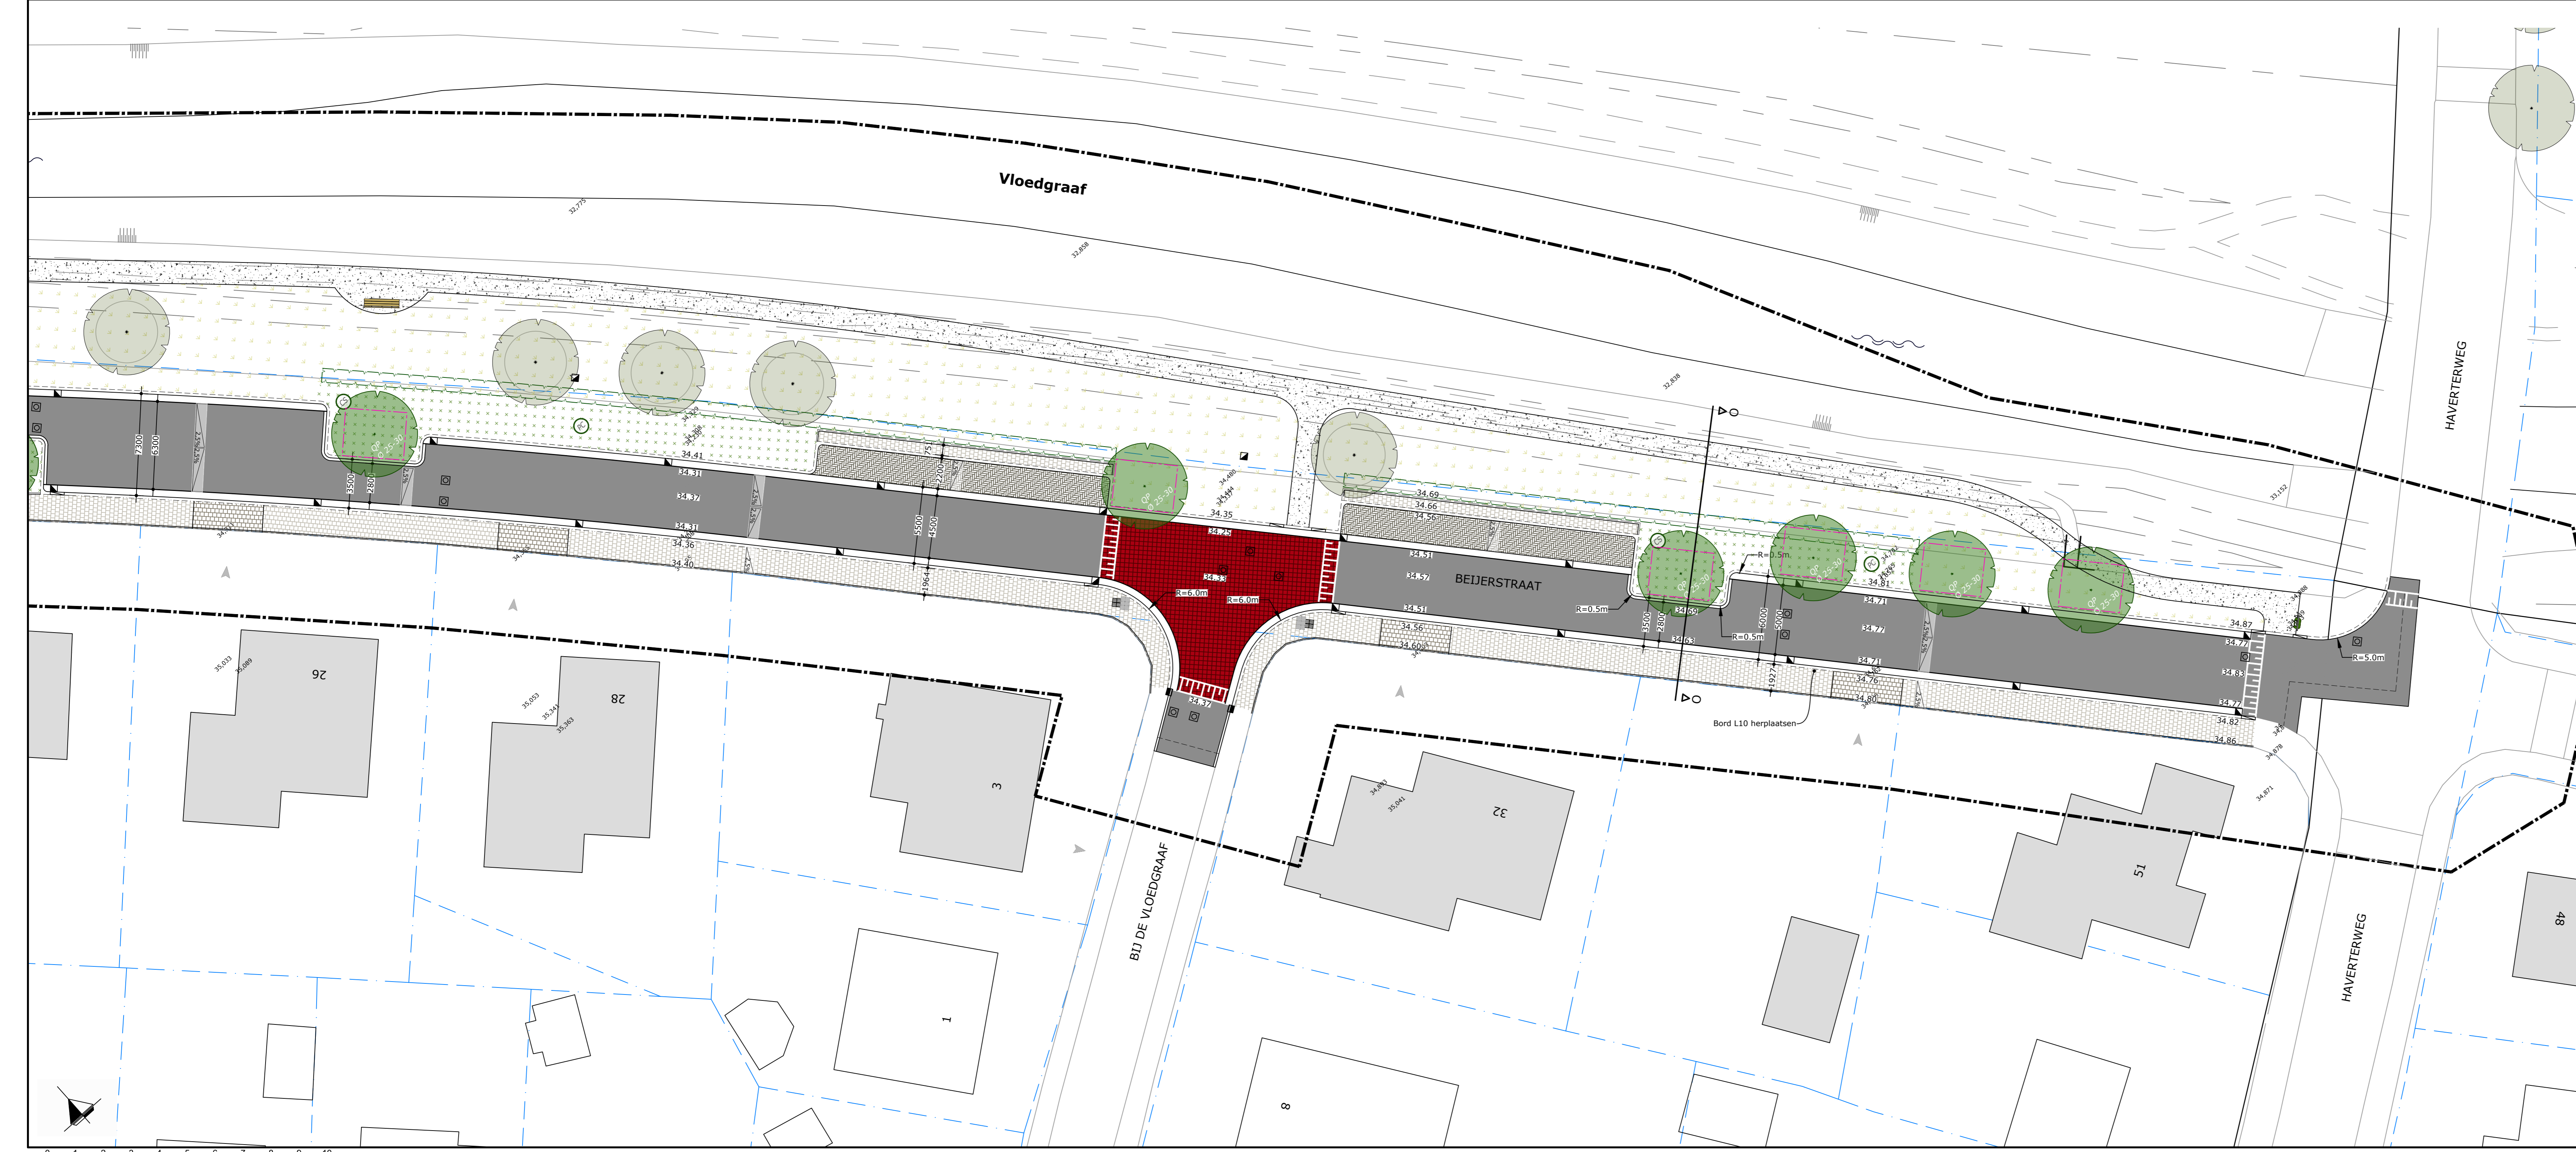

**OVERZICHT**  
Schaal 1:3500

BIJWERKING / A.A.V.	STATUS	TEK.	SECUNDAIR	DATAW.	VERSIE
Stroomtoegang op diverse locaties	Definitief	FM	NIW	12-01-2018	D
Voetwaaier aanpak op de afvalplaatlocaties	Definitief	FM	NIW	12-01-2018	C
Overeenkomsten met overleg met opdrachtgever	Definitief	FM	NIW	12-01-2018	B
	Concept	FM	NIW	22-01-2017	A

**Gemeente Echt-Susteren**

**HERINRICHTING DIVERSE WEGEN TE NIEUWSTADT**  
NIEUWE SITUATIE EN MAATVOERING

PROJECTNUMMER: ECH-070-03	SCHAAL: 1:200
TEKENINGNUMMER: 17-37904	BESTELNUMMER: 17-0178

**adviesbureau**  
adviesbureau

**BRUWERS**  
adviesbureau

3:\ARB\ECH07003 Adviesbureau L1\0\Tentw\Bestekbestanden\17-379 BT Nieuwe situatie.dwg