



Facilitair
 Mortuarium

Nuttig oppervlak - Kelder


Facilitair	403 m²
Mortuarium	282 m²
Techniek	1.166 m²
	1.850 m²

ATELIERPRO

1718

Nuttig oppervlak Kelder

SCHAAL 1 : 300
 DATUM 22.01.2018
 FASE 00
 TEK NR AL.09.01

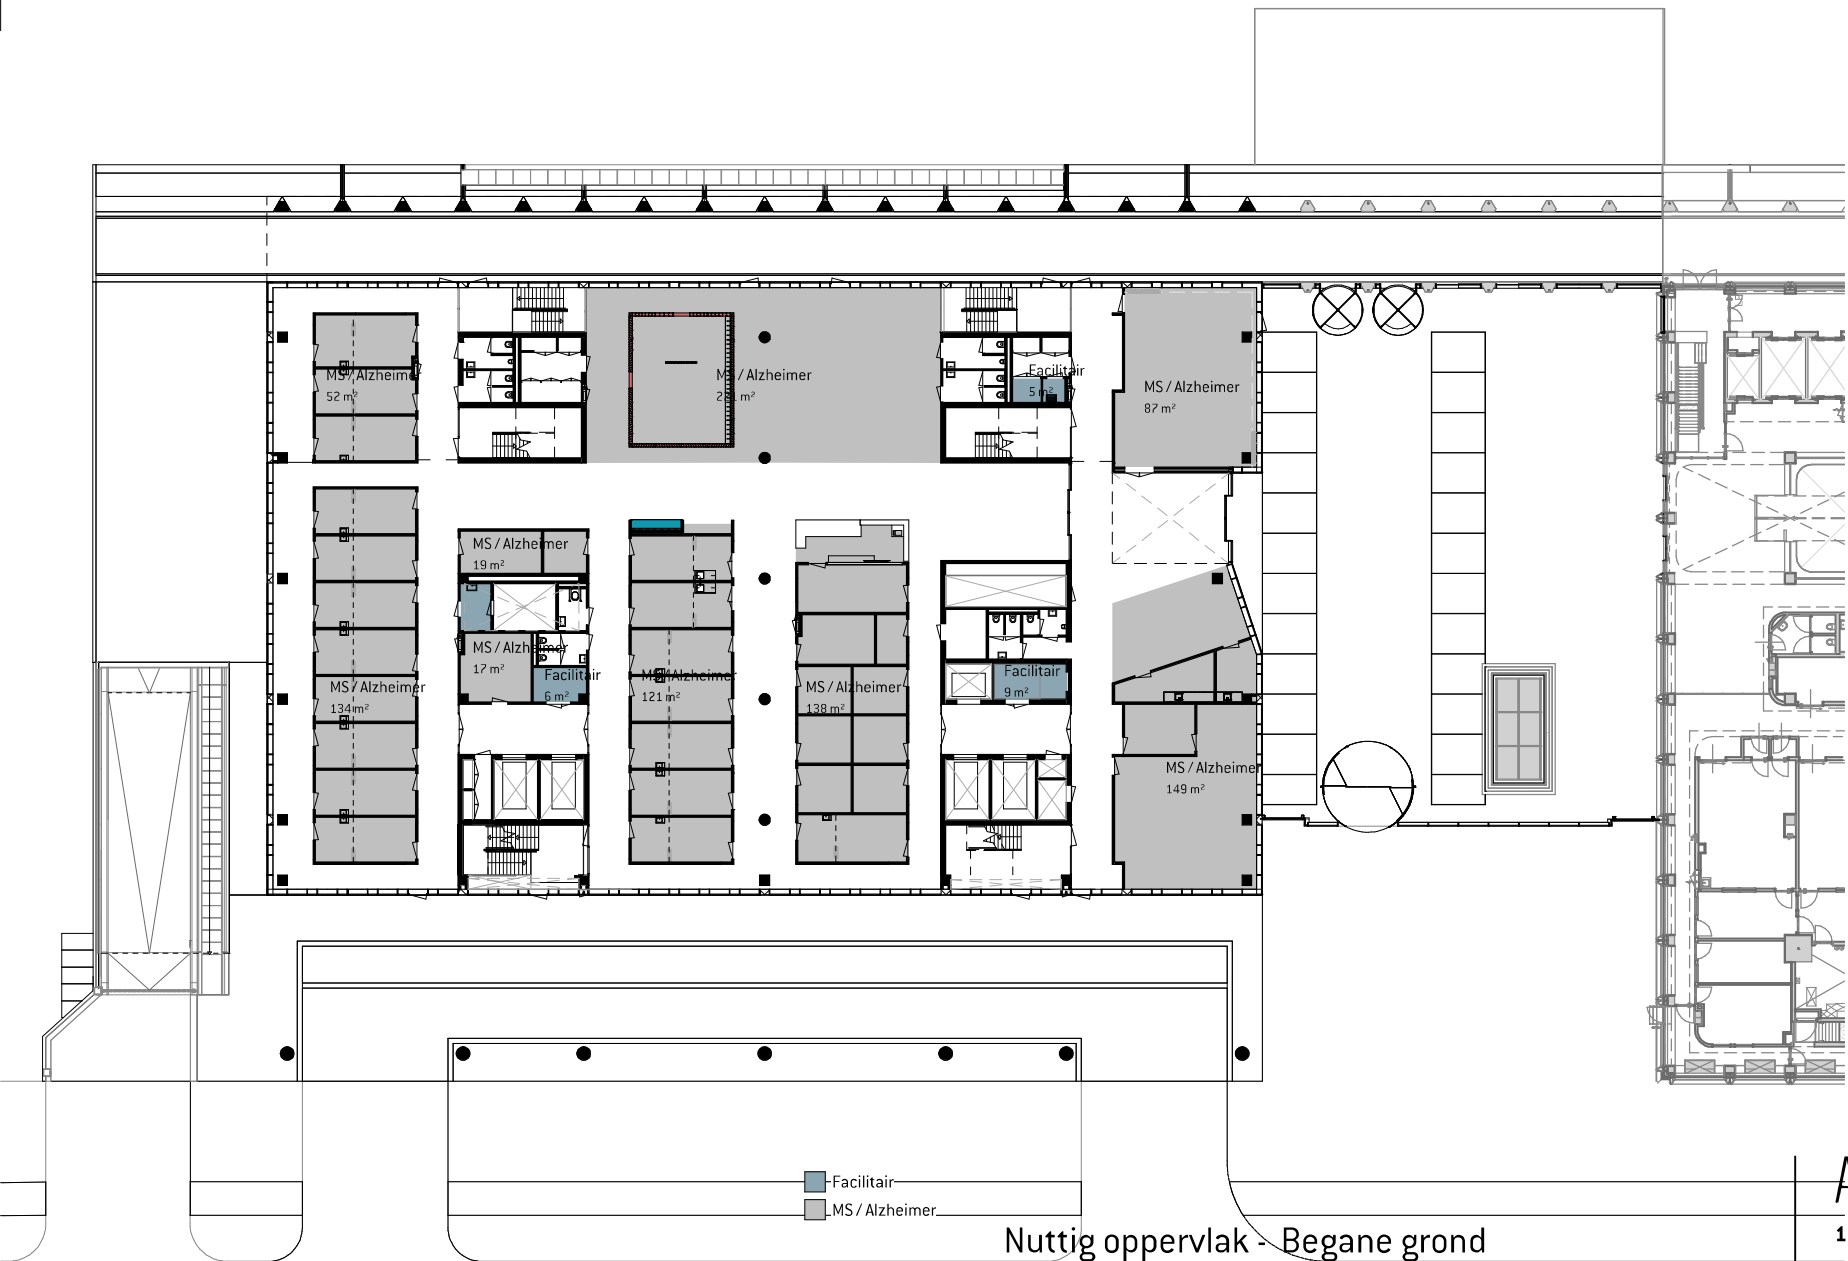

Nuttig oppervlak - Begane grond

Facilitair	25 m ²
MS / Alzheimer	939 m ²
	964 m ²

ATELIERPRO

1718

Nuttig oppervlak Begane
grond

SCHAAL 1 : 300
DATUM 22.01.2018
FASE 00
TEK NR AL.09.02



Facilitair
Kantoor

Nuttig oppervlak - 1e Verdieping


Facilitair	90 m ²
Kantoor	1.235 m ²
	1.325 m ²

ATELIERPRO

1718

Nuttig oppervlak 1e
Verdieping

SCHAAL
DATUM 22.01.2018
FASE 00
TEK NR AL.09.03

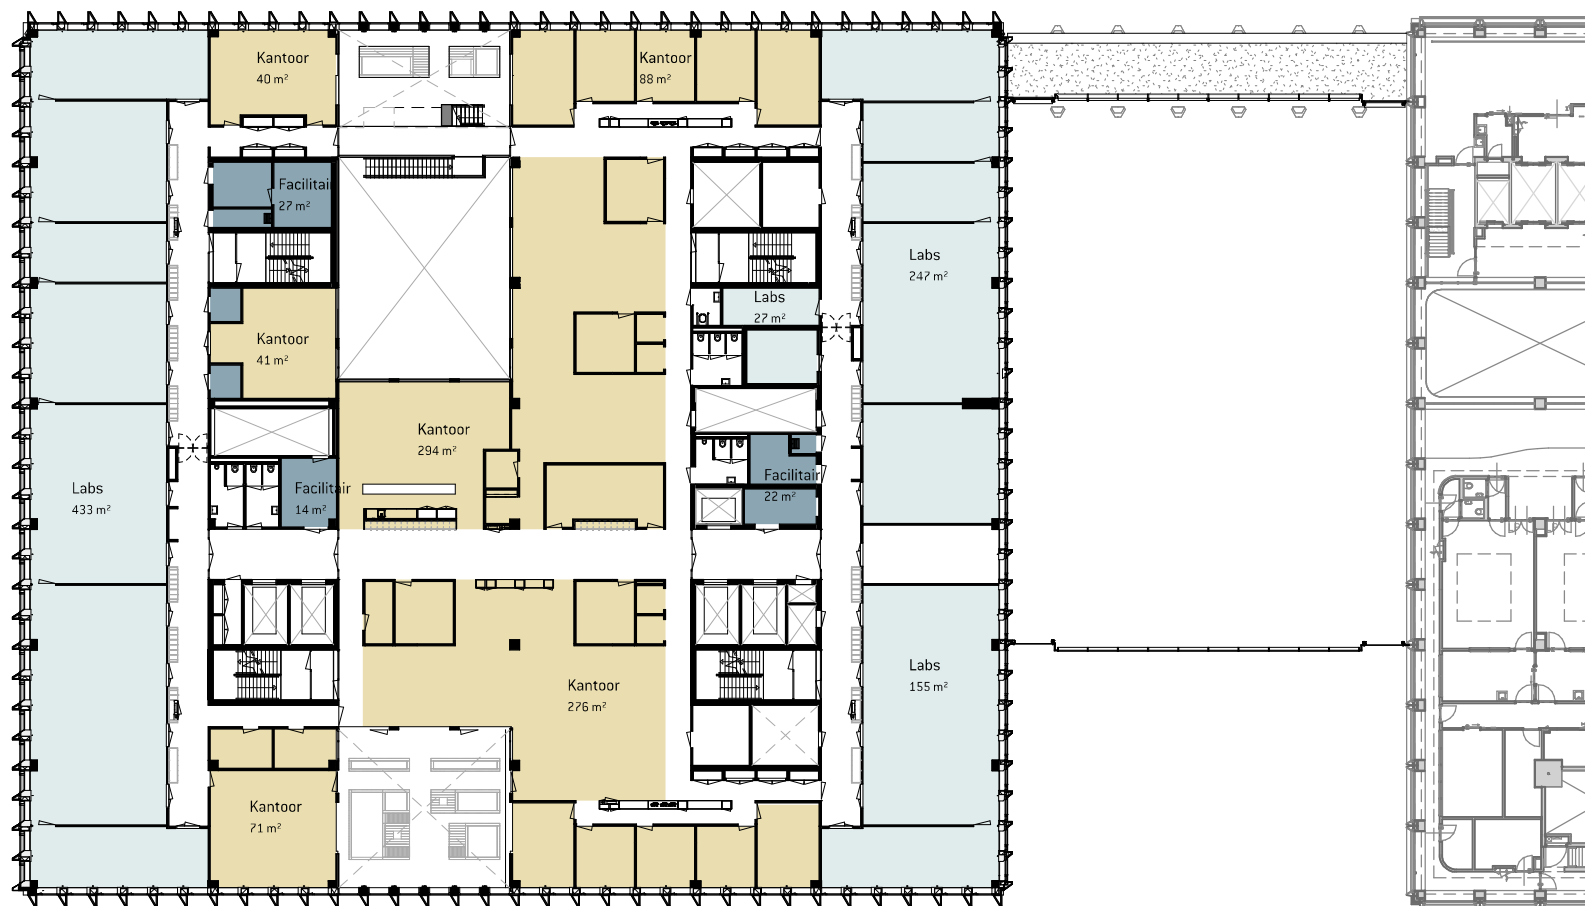

Nuttig oppervlak - 2e Verdieping

Facilitair	70 m²
Kantoor	809 m²
Labs	863 m²
	1.742 m²

ATELIERPRO

1718

**Nuttig oppervlak 2e
Verdieping**

SCHAAL **1 : 300**
 DATUM **22.01.2018**
 FASE **00**
 TEK NR **AL.09.04**



■ Facilitair
■ Kantoor
■ Labs

Nuttig oppervlak - 3e Verdieping

Facilitair	71 m ²
Kantoor	808 m ²
Labs	896 m ²
	1.775 m ²

ATELIERPRO

1718

Nuttig oppervlak 3e
Verdieping

SCHAAL 1 : 300
 DATUM 22.01.2018
 FASE 00
 TEK NR AL.09.05



■ Facilitair
■ Kantoor
■ Labs

Nuttig oppervlak - 4e Verdieping


Facilitair	69 m ²
Kantoor	812 m ²
Labs	894 m ²
	1.775 m ²

ATELIERPRO

1718

Nuttig oppervlak 4e
Verdieping

SCHAAL 1 : 300
 DATUM 22.01.2018
 FASE 00
 TEK NR AL.09.06

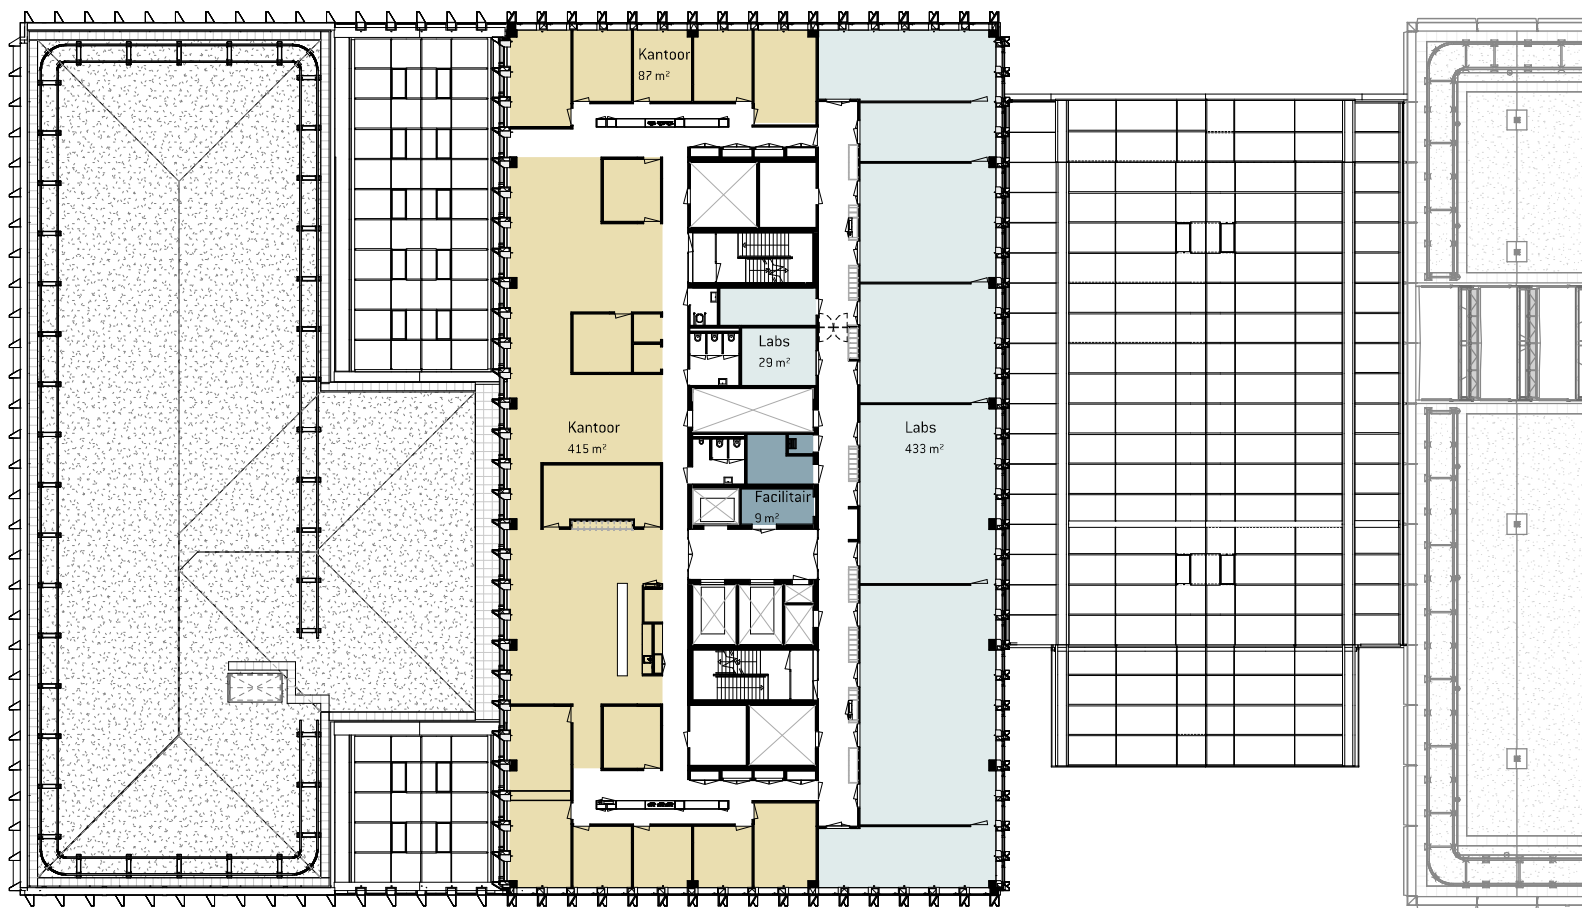

■ Facilitair
■ Kantoor
■ Labs

Nuttig oppervlak - 5e Verdieping

Facilitair	21 m ²
Kantoor	503 m ²
Labs	462 m ²
	986 m ²

ATELIERPRO

1718

Nuttig oppervlak 5e
Verdieping

SCHAAL 1 : 300
 DATUM 22.01.2018
 FASE 00
 TEK NR AL.09.07



Facilitair
 Kantoor
 Labs

Nuttig oppervlak - 6e Verdieping

Facilitair	22 m ²
Kantoor	502 m ²
Labs	462 m ²
	986 m ²

ATELIERPRO

1718

Nuttig oppervlak 6e
Verdieping

SCHAAL 1 : 300
 DATUM 22.01.2018
 FASE 00
 TEK NR AL.09.08



Facilitair
 Kantoor
 Labs

Nuttig oppervlak - 7e Verdieping

Facilitair	22 m ²
Kantoor	502 m ²
Labs	461 m ²
	985 m ²

ATELIERPRO

1718

Nuttig oppervlak 7e
Verdieping

SCHAAL 1 : 300
 DATUM 22.01.2018
 FASE 00
 TEK NR AL.09.09



Facilitair
 Kantoor
 Labs

Nuttig oppervlak - 8e Verdieping

Facilitair	22 m²
Kantoor	502 m²
Labs	462 m²
	986 m²

ATELIERPRO

1718

Nuttig oppervlak 8e
Verdieping

SCHAAL 1 : 300
 DATUM 22.01.2018
 FASE 00
 TEK NR AL.09.10



Facilitair
 Kantoor
 Labs

Nuttig oppervlak - 9e Verdieping

Facilitair	21 m ²
Kantoor	503 m ²
Labs	461 m ²
	984 m ²

ATELIERPRO

1718

Nuttig oppervlak 9e
Verdieping

SCHAAL 1 : 300
 DATUM 22.01.2018
 FASE 00
 TEK NR AL.09.11



Facilitair
 Kantoor
 Labs

Nuttig oppervlak - 10e Verdieping


Cleanroom	211 m²
Facilitair	22 m²
Kantoor	502 m²
Labs	185 m²
	920 m²

ATELIERPRO

1718

Nuttig oppervlak 10e
Verdieping

SCHAAL 1 : 300
 DATUM 22.01.2018
 FASE 00
 TEK NR AL.09.12

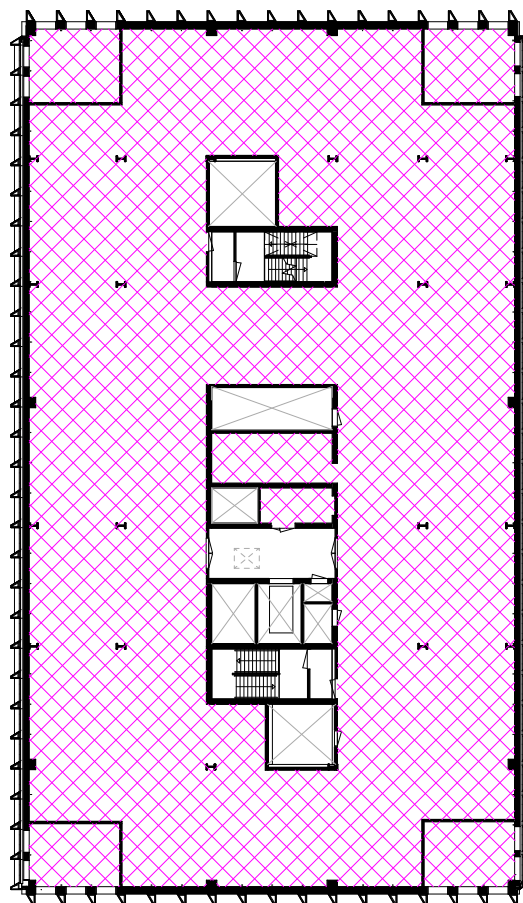

Nuttig oppervlak - 11e Verdieping


Techniek	1.309 m ²
	1.309 m ²

ATELIERPRO

1718

**Nuttig oppervlak 11e
Verdieping**

SCHAAL **1 : 300**
 DATUM **22.01.2018**
 FASE **00**
 TEK NR **AL.09.13**

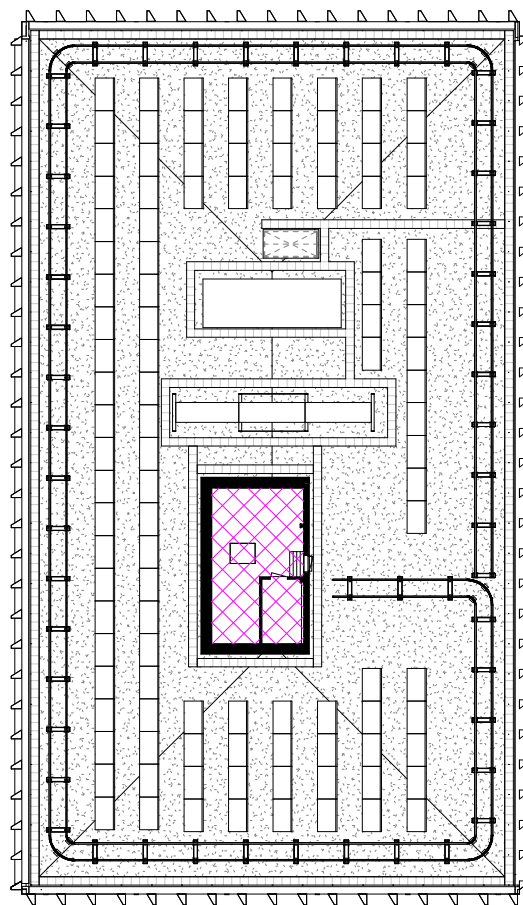

12e/dak Verdieping

ATELIERPRO

1718

**Nuttig oppervlak 12e/dak
Verdieping**

SCHAAL **1 : 300**
 DATUM **22.01.2018**
 FASE **00**
 TEK NR **AL.09.14**