




BESTAANDE SITUATIE
SCHAKEL 1 : 500

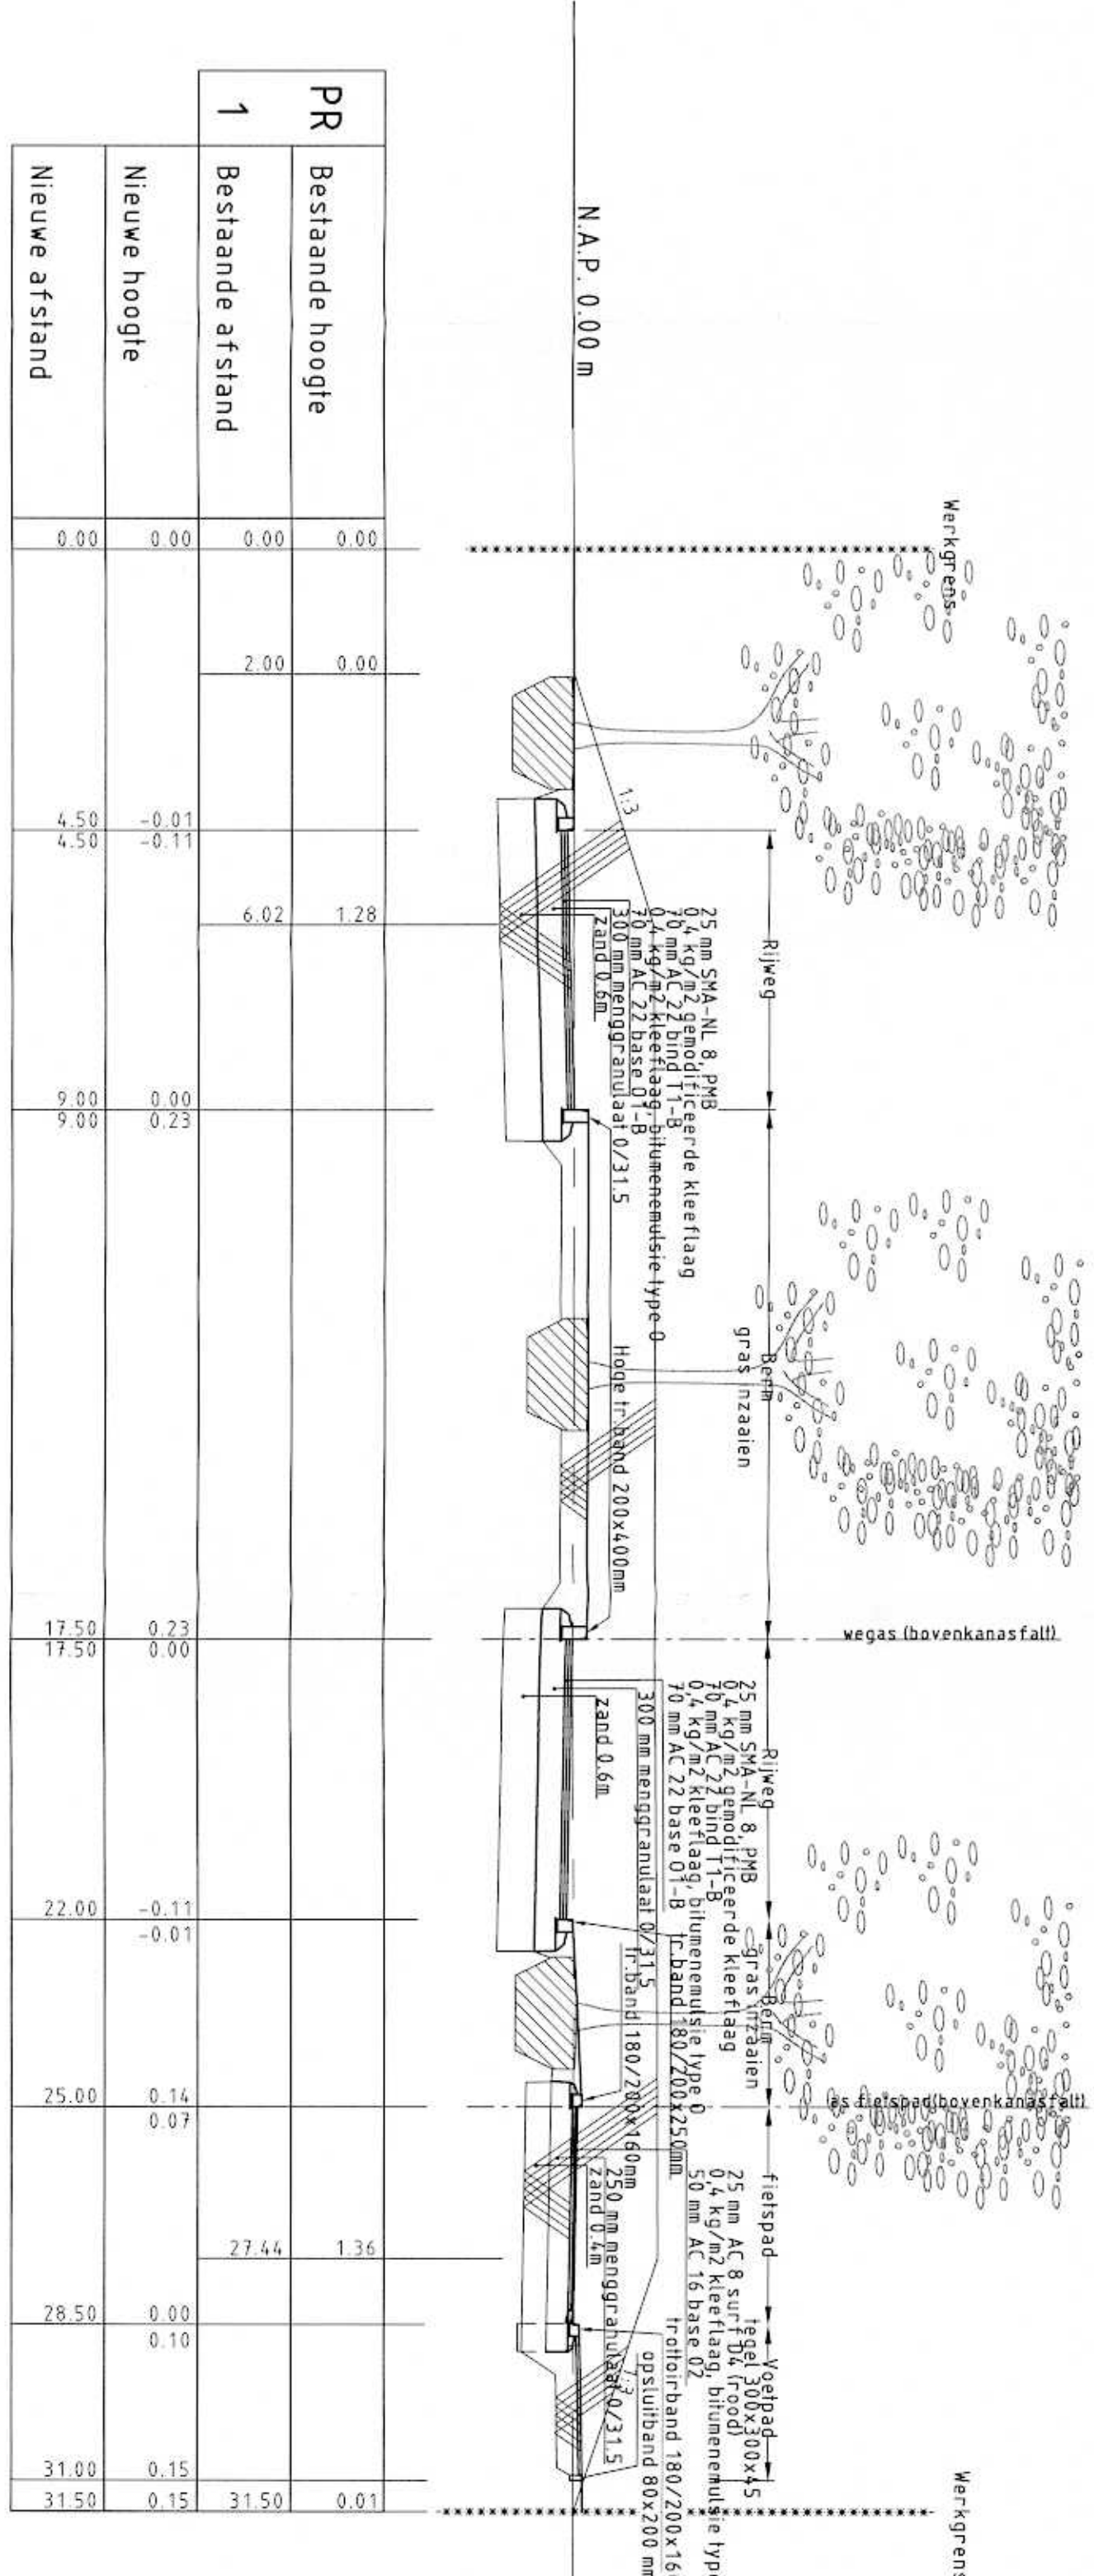


Profil 1-1
SCHAL 1 : 100

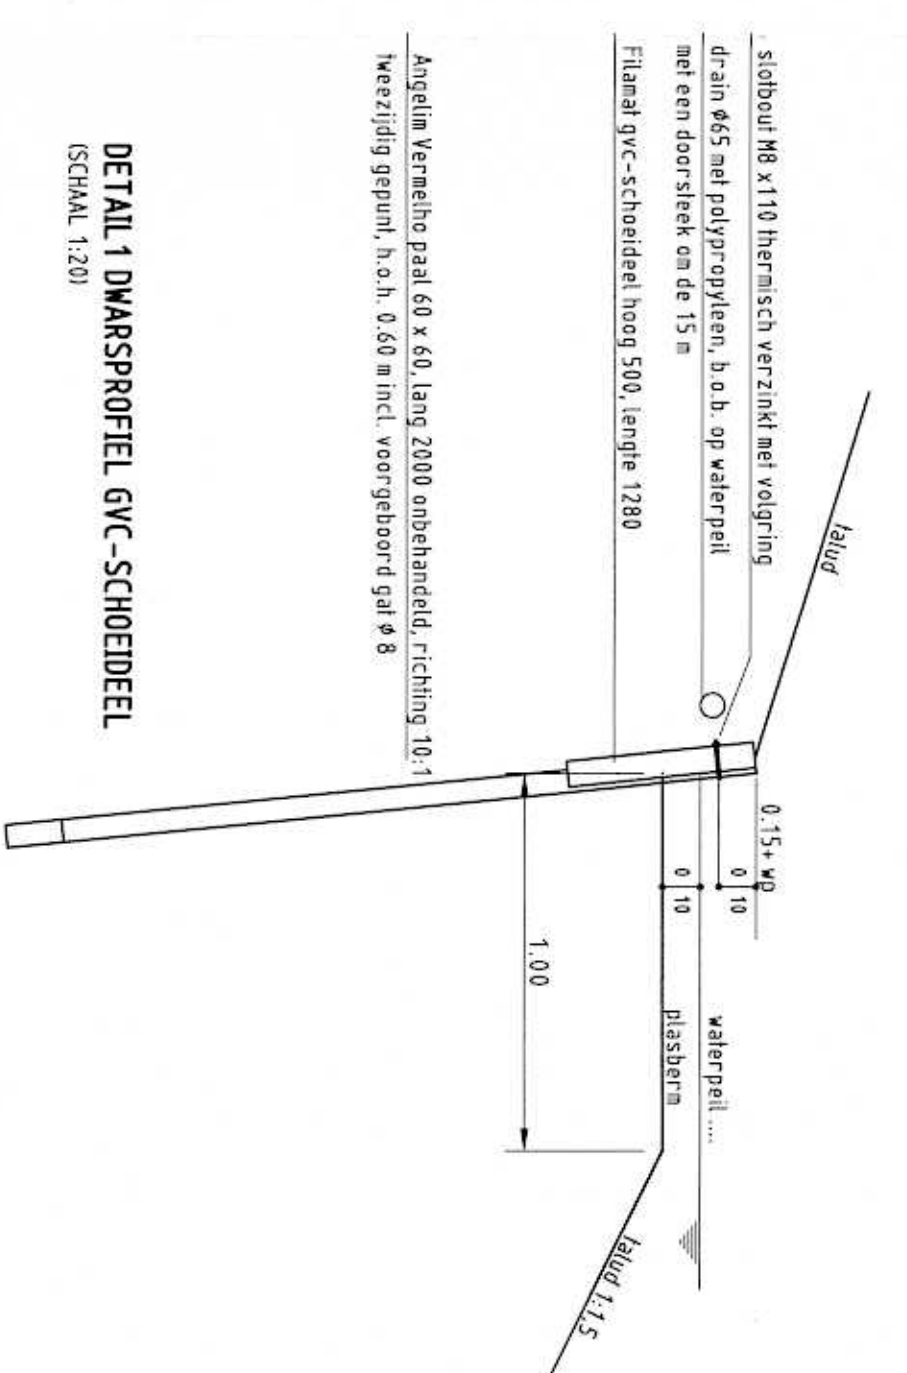


DETAIL 1 DWARSPROFIEL GVC-SCHOEIDEEL
(SCHAL 1:20)

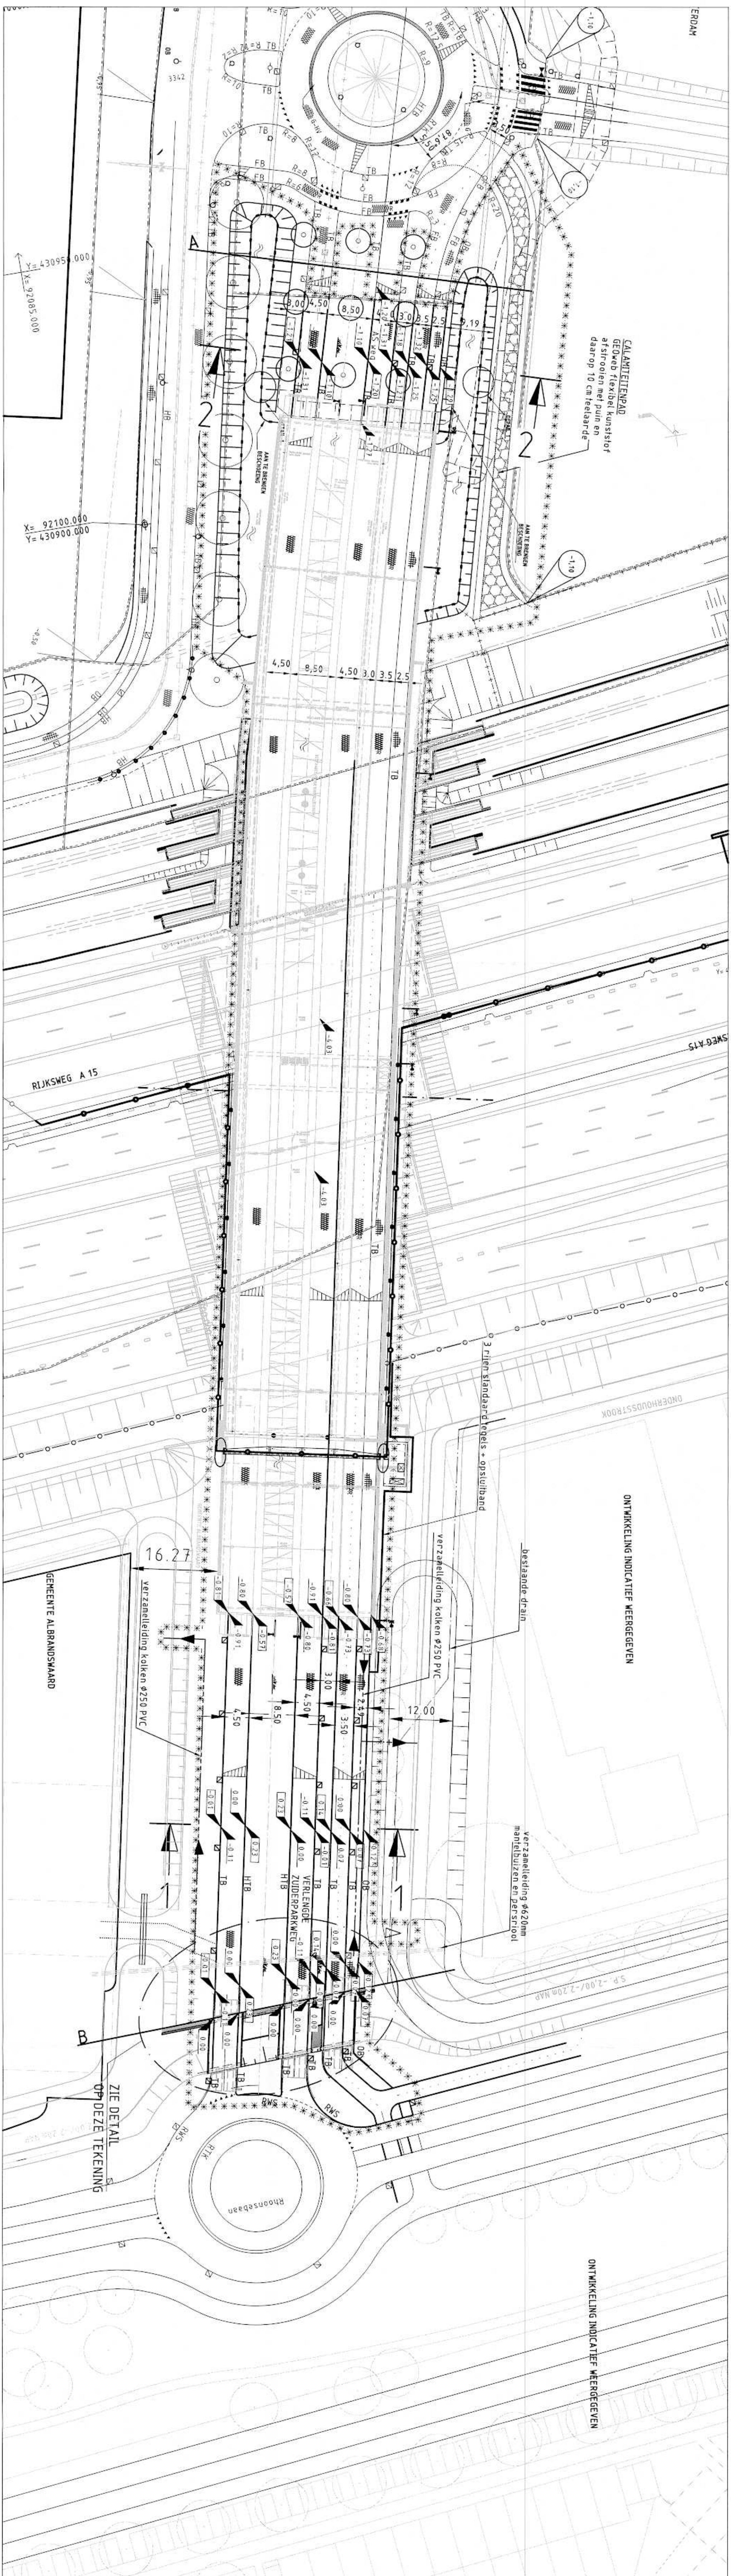


NIEUWE SITUATIE
NA AFBOW KUNSTWERK
ONDERDOORGANG
SCHAAL 1 : 500

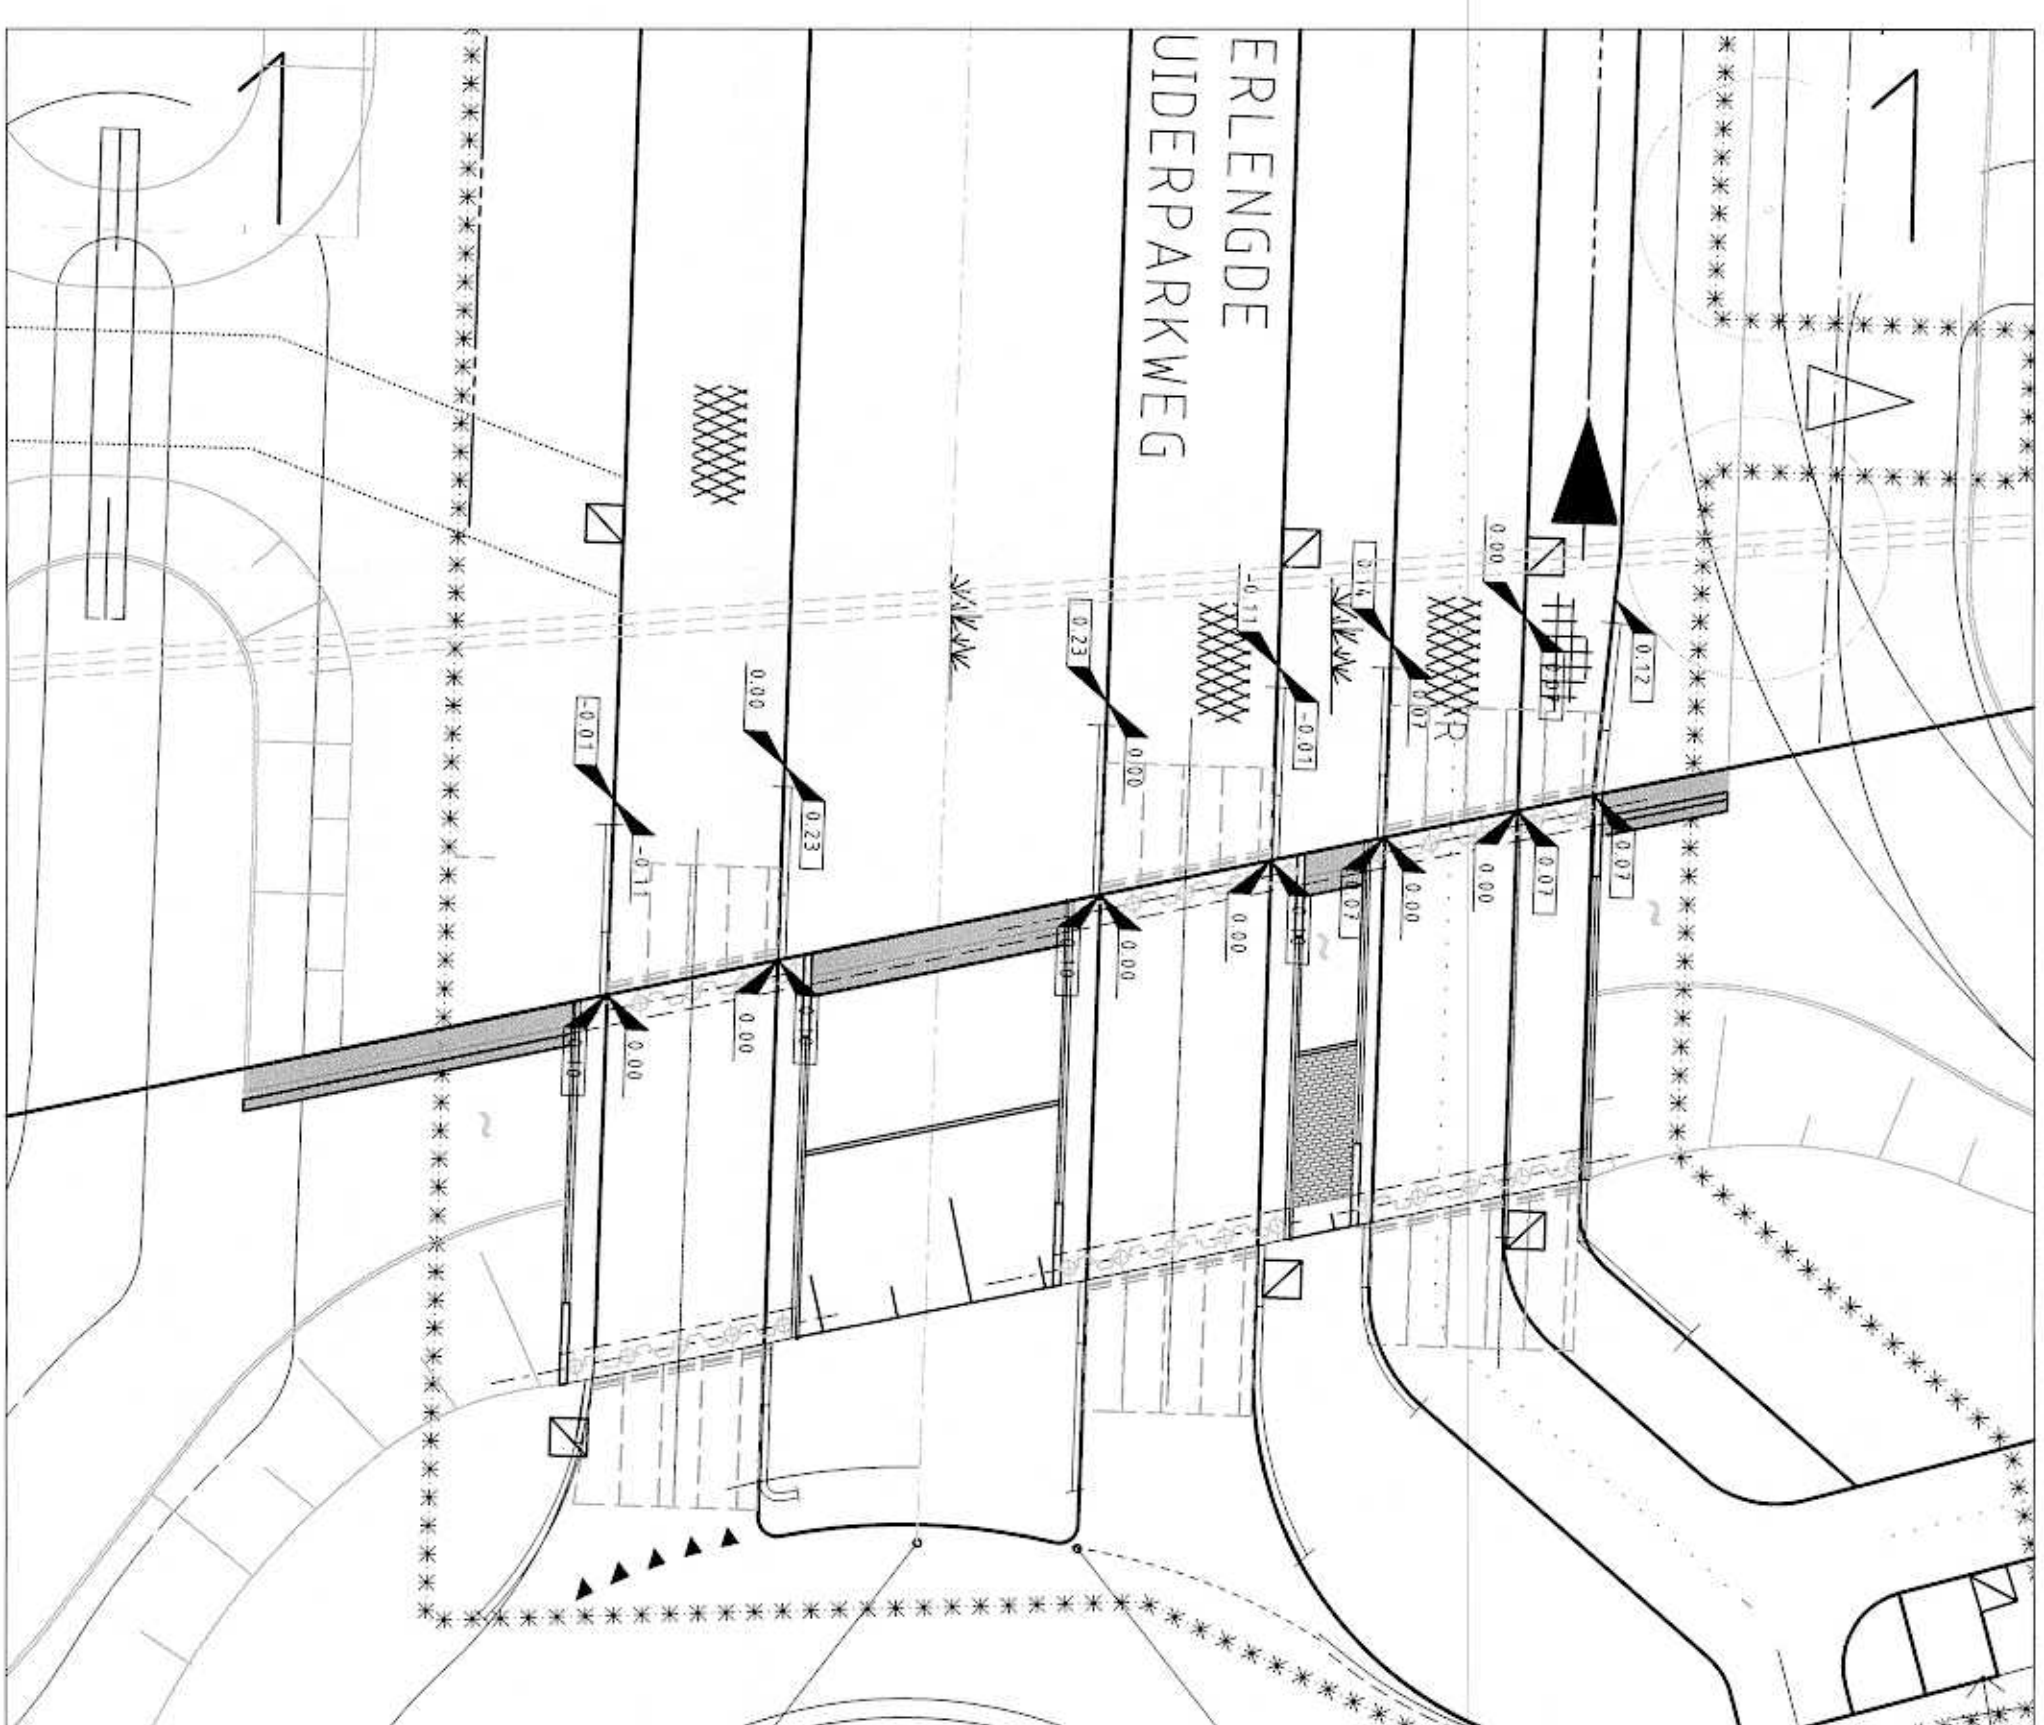

DETAIL
SCHAAL 1 : 200

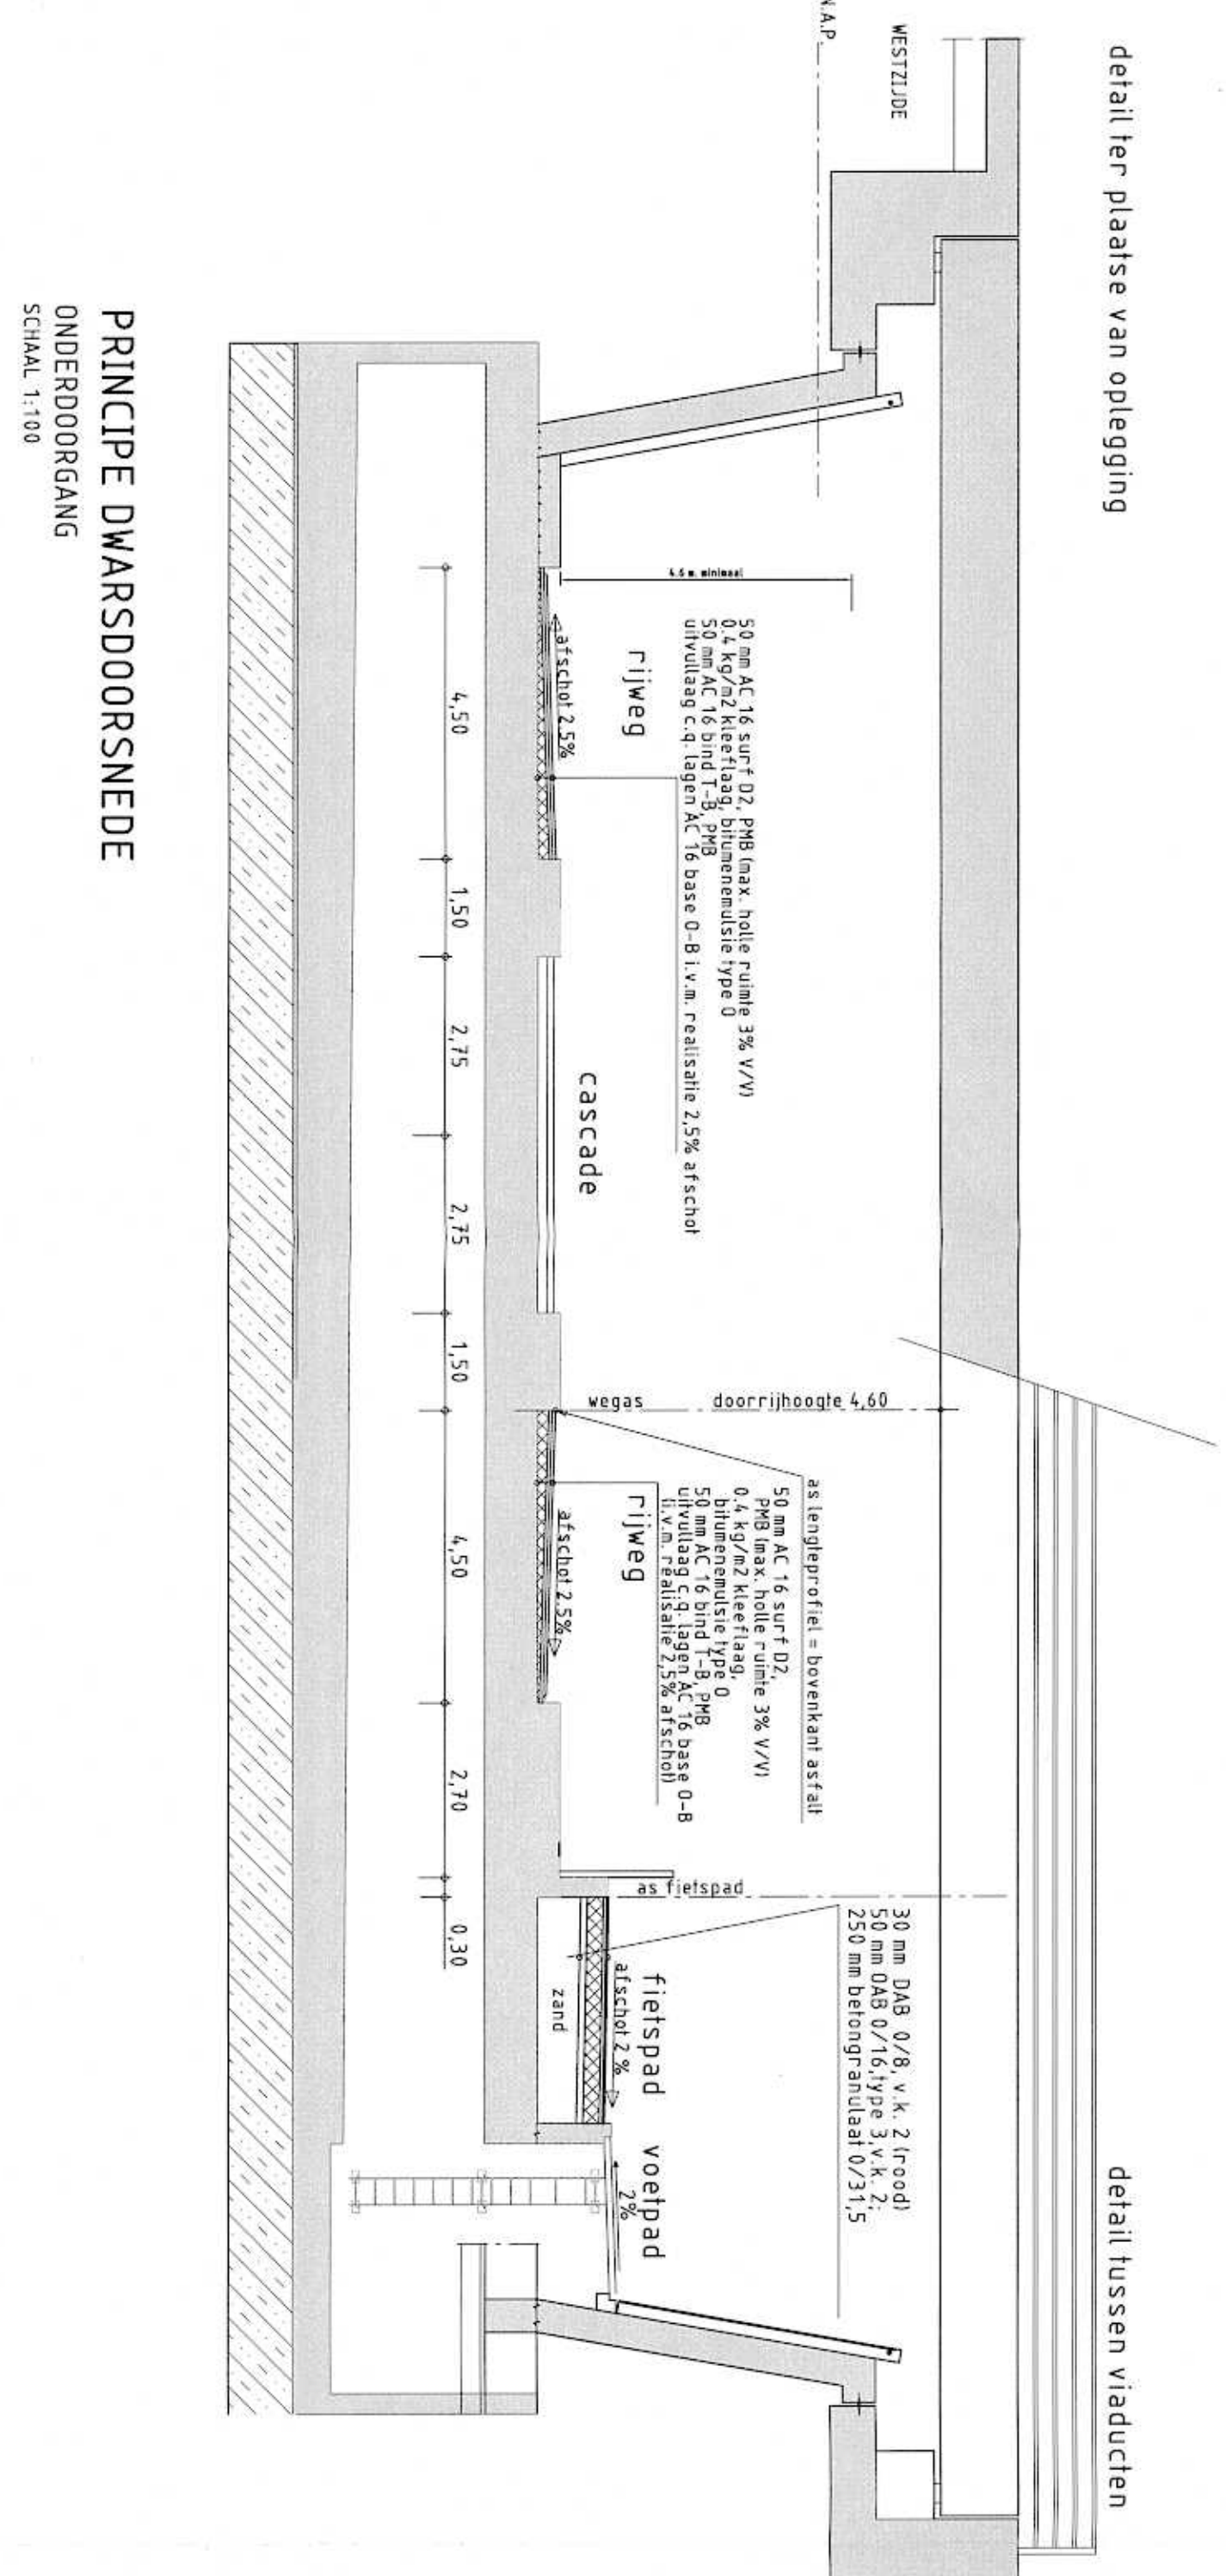

PRINCIPE DWARSDOORSNEDE
ONDERDOORGANG
SCHAL 1:100

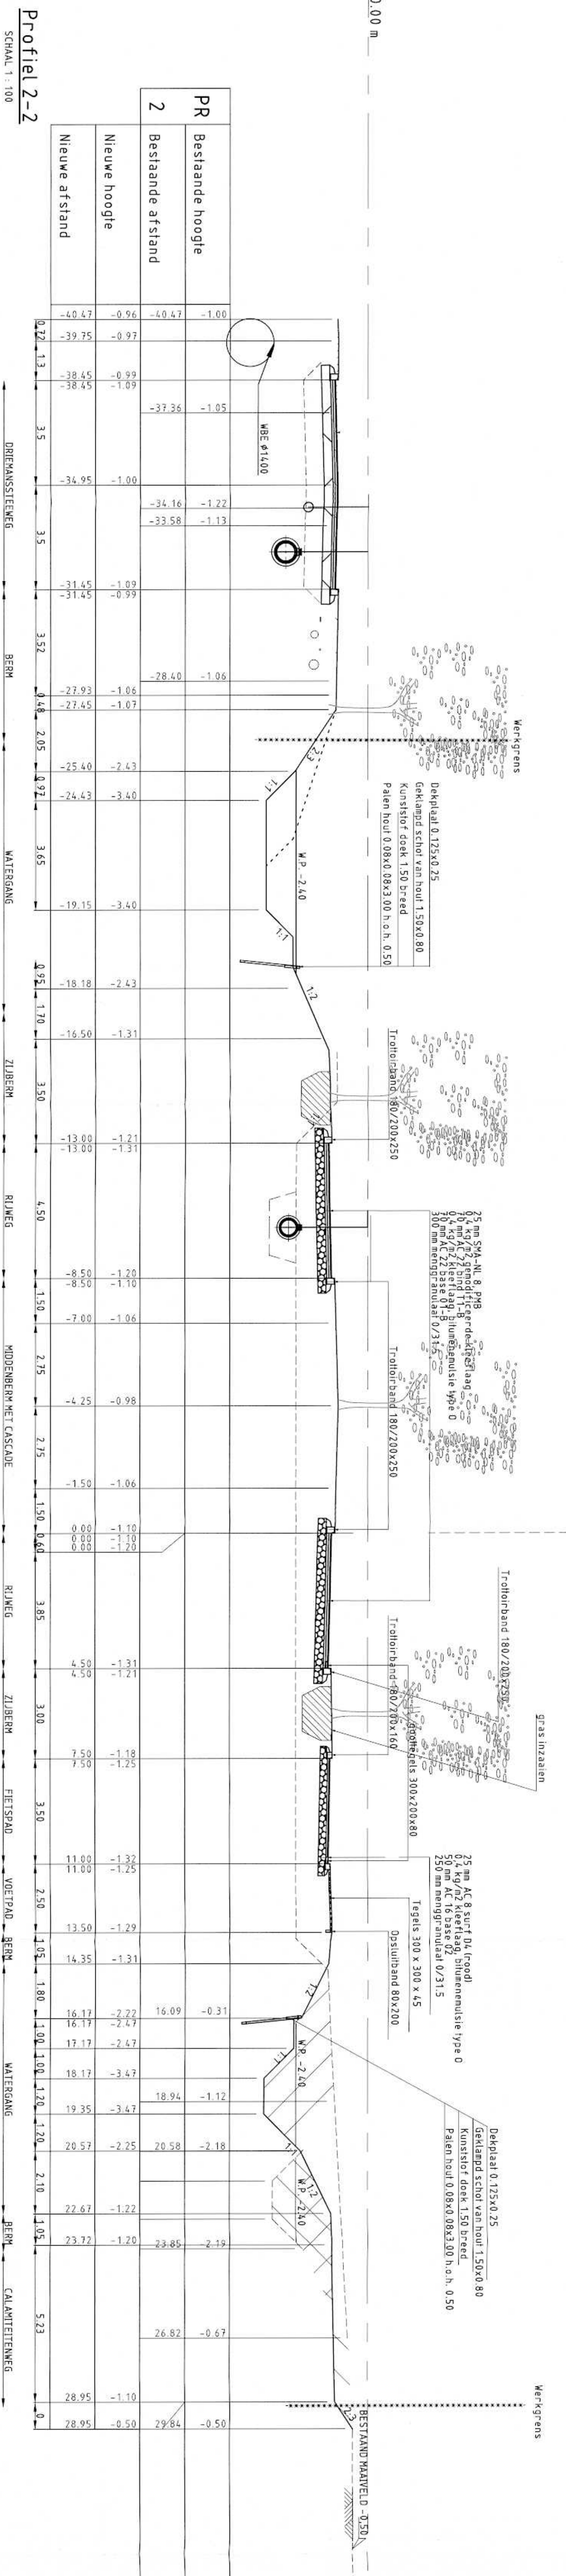

Profil 2-2
SCHAL 1 : 100

