


## OPMERKINGEN

[illegible]

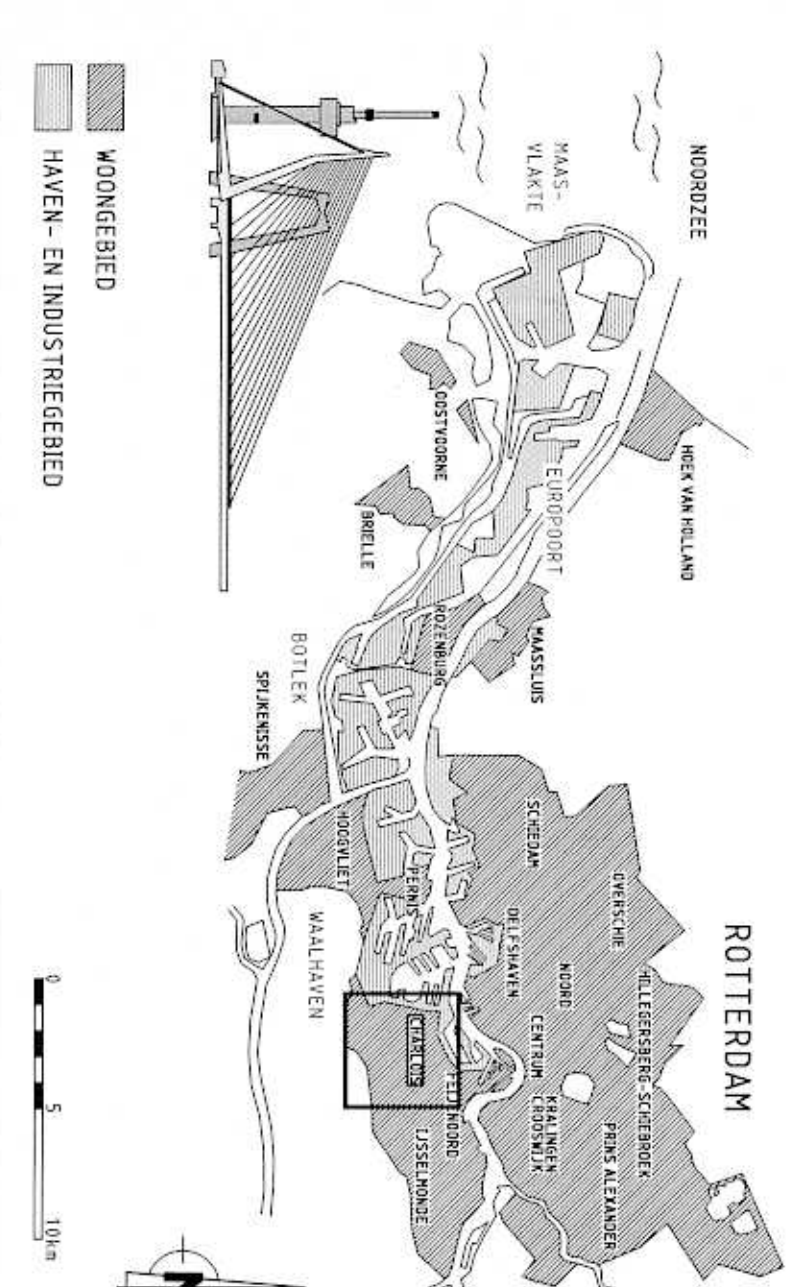

f			
e			
d			
c			
b			
a			
<p>DEFINITEIF</p> <p>04-12-2012</p>			
Personnel	Definifering		
<p>Definifering van: Definitieve.....Definifering van:</p>		Definifering	
		Definitief	




Ingénieursbureau


CHARLOIS

ZUIDERPARK  
VERLENGDE ZUIDERPARKWEG

<b>WEGENBOUW</b> <b>DWARSPROFIELEN</b>	Directie:  T. Jansz Feraal R. v/d VAAK Perceptriden 0 v/d SAR Perceptriden	Gedeputeerde:  11/1/13 11/1/13
	(Inzage): <b>78 - M - 0742</b>	Feraal: 594 x 1189 Schaai: 1 : 100 Biedde:

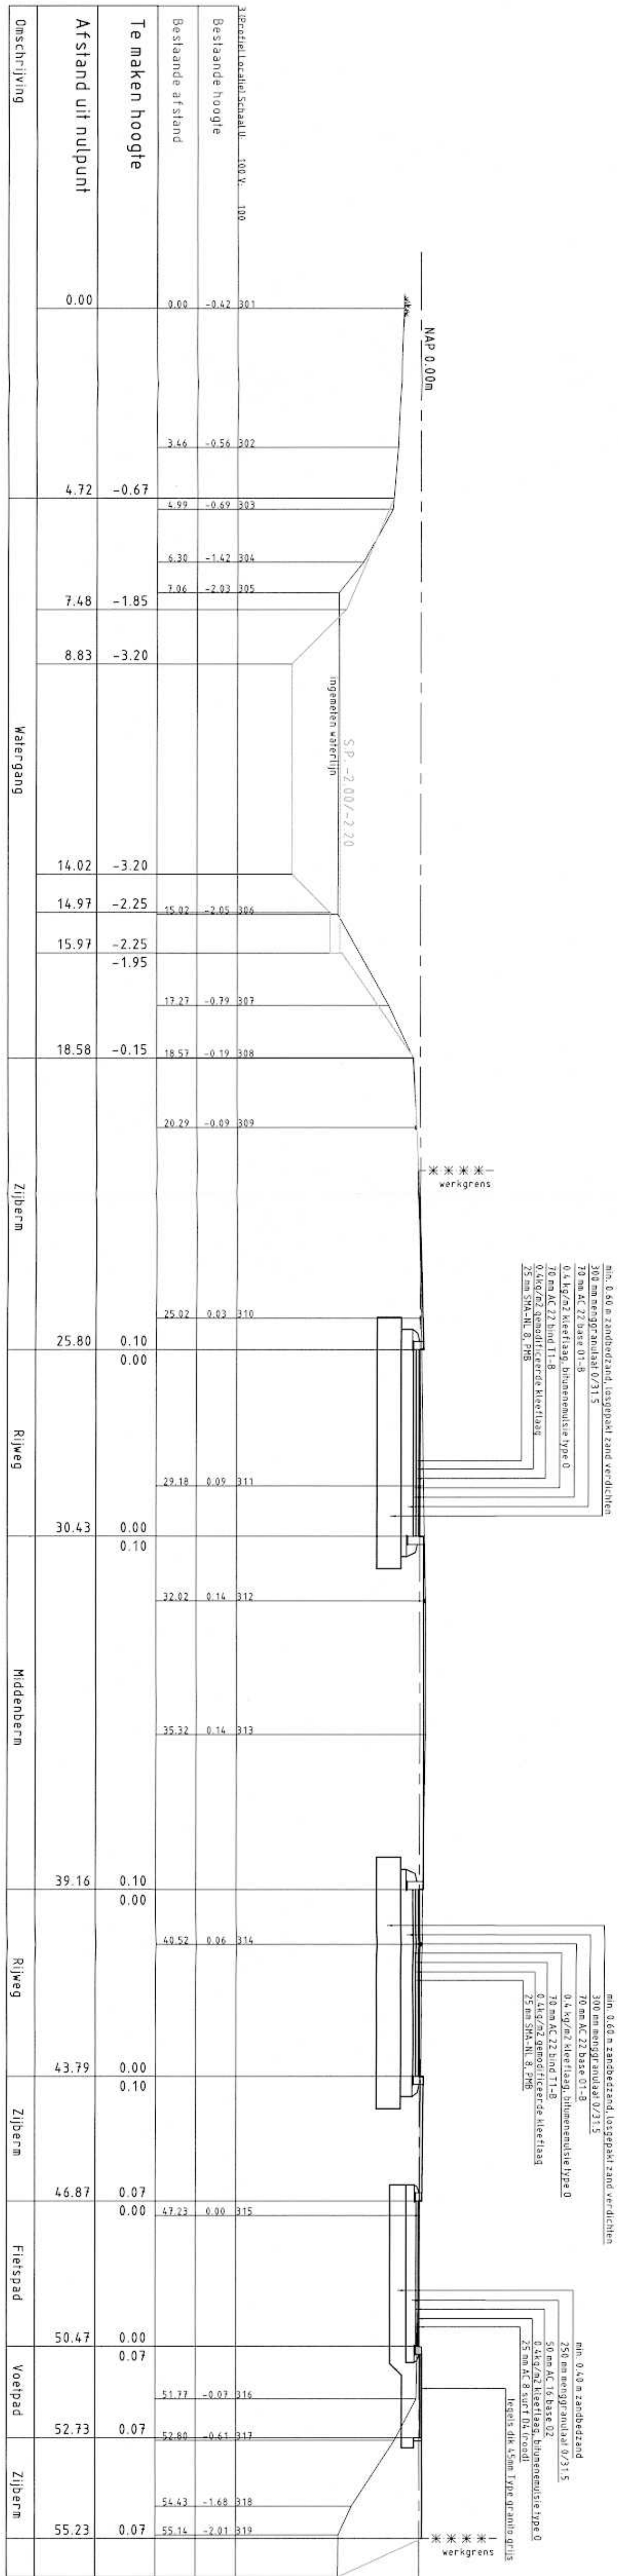

**PROFIL A**  
SCHAL 1 : 100

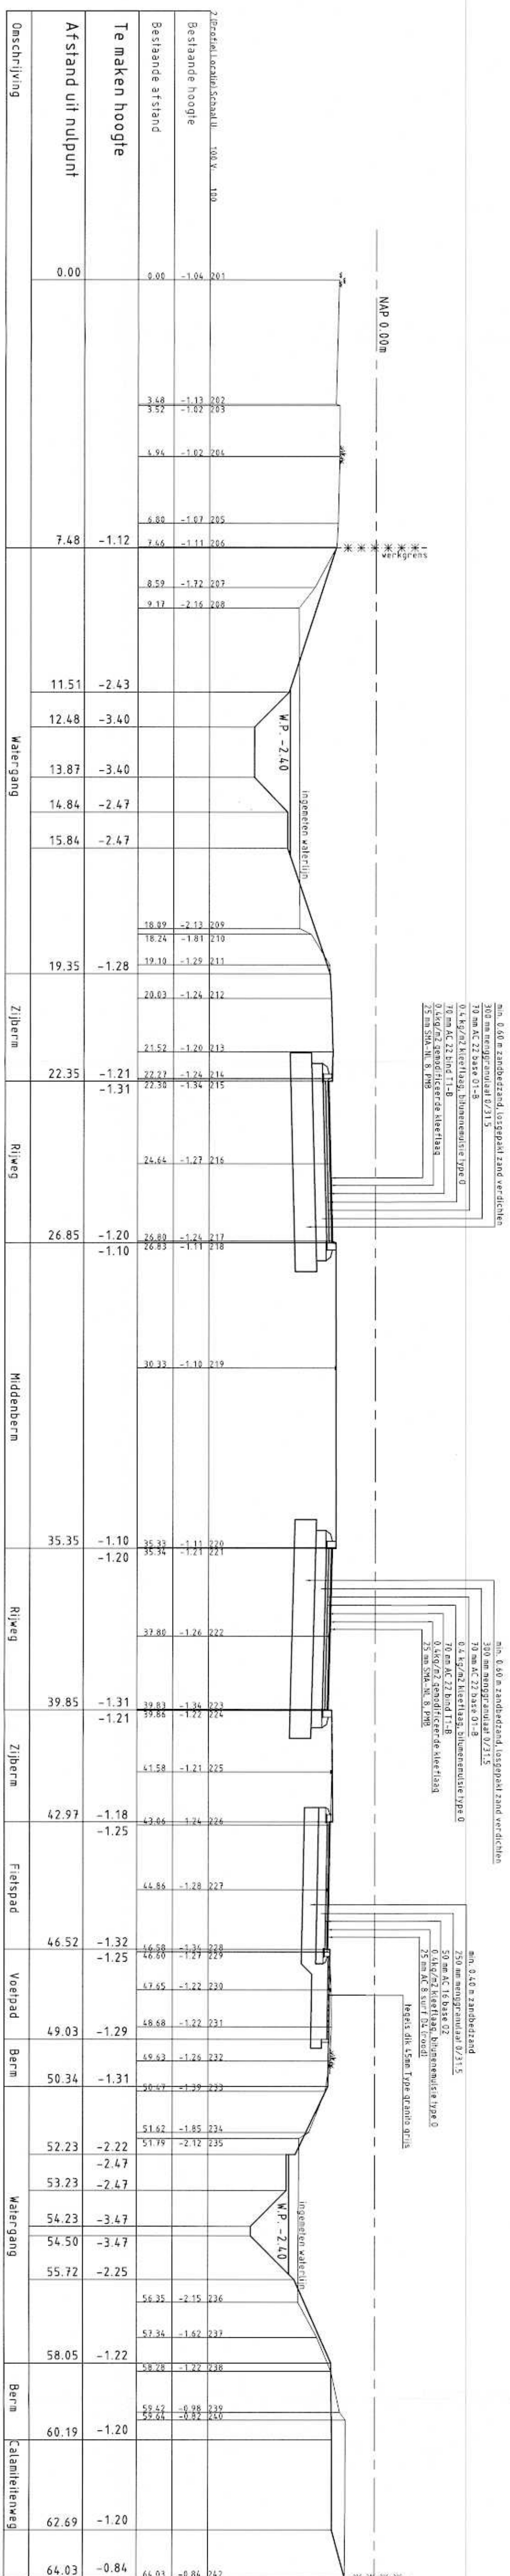

PROFIEL B  
TER HOOGTE VAN HET KUNSTWERK  
SCHAAI 1 : 100