




**LET OP:**  
VOOR BEPALING DEFINITIEVE LENGTE PALEN  
EN PLANKEN REKENING HOUDEN MET  
AFWIJKINGEN EN SNIJVERLIES ETC.


OPMERKINGEN	
TEKENING IS GEBASED OP HET RAPPORT VAN DE ONTOEKOP, PROJECTCOTE 2012/04-01-D, VERLENDE ZUIDERPAKKING	
VOOR OVERZICHT ZIE TEKENING H144-B-01-01	
VOOR BOVENBAND EN DOORSNEDEN AFTOEGANG 1 & 2 ZIE TEKENINGNUMMER: H1403B-B-01-02	
VOOR NEDERBAND EN DOORSNEDEN AFTOEGANG 1 EN 2 ZIE TEKENINGNUMMER: H1403B-B-01-03	
DE BEREKENING GEWANTHEERDE BETONKVALITEIT	
- SLOOF OF COMBIVAND EN BETONPROF	
IN BUSPAAI, ONDER SLOOF:	C20/27
- BALK EN BEVEIGING VAN SCHANSKROON:	C30/37
- DEK:	C25/45
LANDHOOFD EN BETONPROF IN STAALEN	
BUSPAAI, ONDER SLOOF:	C45/55
WANDELE KORELGROUWTE:	
- ALGEMEEN:	32MM
- BETONPROF IN STAALEN BUSPAAI,	
ONDER LANDHOOFD:	16MM
BETONROEDKING:	
- ALGEMEEN:	30MM
- STEKEN IN BUSPAAI, LANDHOOFD:	
- BALK EN BEVEIGING VAN SCHANSKROON:	30MM
MILIEUKLASSE	
- DEK, LAND EN STOOTPLAAT:	NL A10, NFD 3/4
- SLOOF OF COMBIVAND:	NL A1
- BALK, SCHANSKROON:	X12

**LEGENDA**

	TE STORTEN BETON		WERKVLOER
	ZAND		

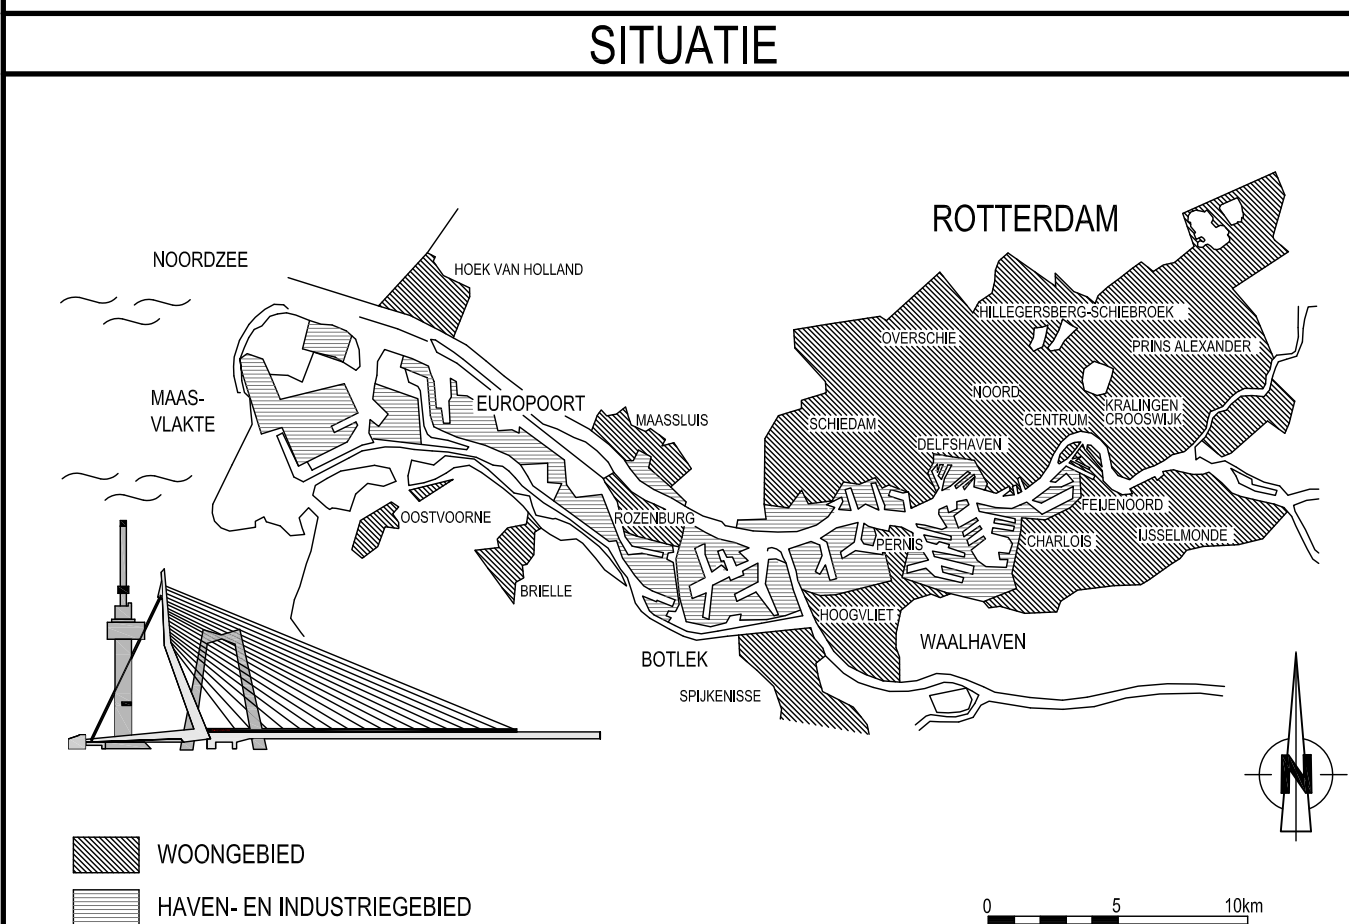

VERSIE				
f				
e				
d				
c				
b	NOTA VAN INLICHTINGEN	VSW		10-01-2013
a	DEFINITIEF T.B.V. BESTEK	REP		16-10-2012
Versiono	Omschrijving		Tekenaar	Datum
Bestelnummer: HT140306-B-RT-0205-DWG		Projectcode:	Vervolg:	

 **Gemeente Rotterdam**  
Gemeentewerken  
Ingenieursbureau

Galvanistraat 15  
Postbus 6633  
3002 AP ROTTERDAM  
Telefoon : 010 489 ....  
Telefax : 010 489 ....

# VERLENGDE ZUIDERPARKWEG

<b>PALENPLAN BRUG 1,2 &amp; 3</b> <b>DOORSNEDE SLOOF &amp; DETAIL STALEN BUISPAAL</b>	Behoort bij: Nummer:
	Geografische code:

BESTEKTEKENING	School : 1:50, 1:20, 1:10	bladen
----------------	---------------------------	--------

Gelokand:	Gecontroleerd:	Geautoriseerd:	Takeningsnr.:
R PETRONILIA	T. DE VRIES	J. V.D. LAARSE	HT1403-B-BT-005
02.10.2012			b

Parasit/Datum	Parasit/Datum	Wikiprojectcode	—	Soort	—	Volgnr.	Ver.
---------------	---------------	-----------------	---	-------	---	---------	------