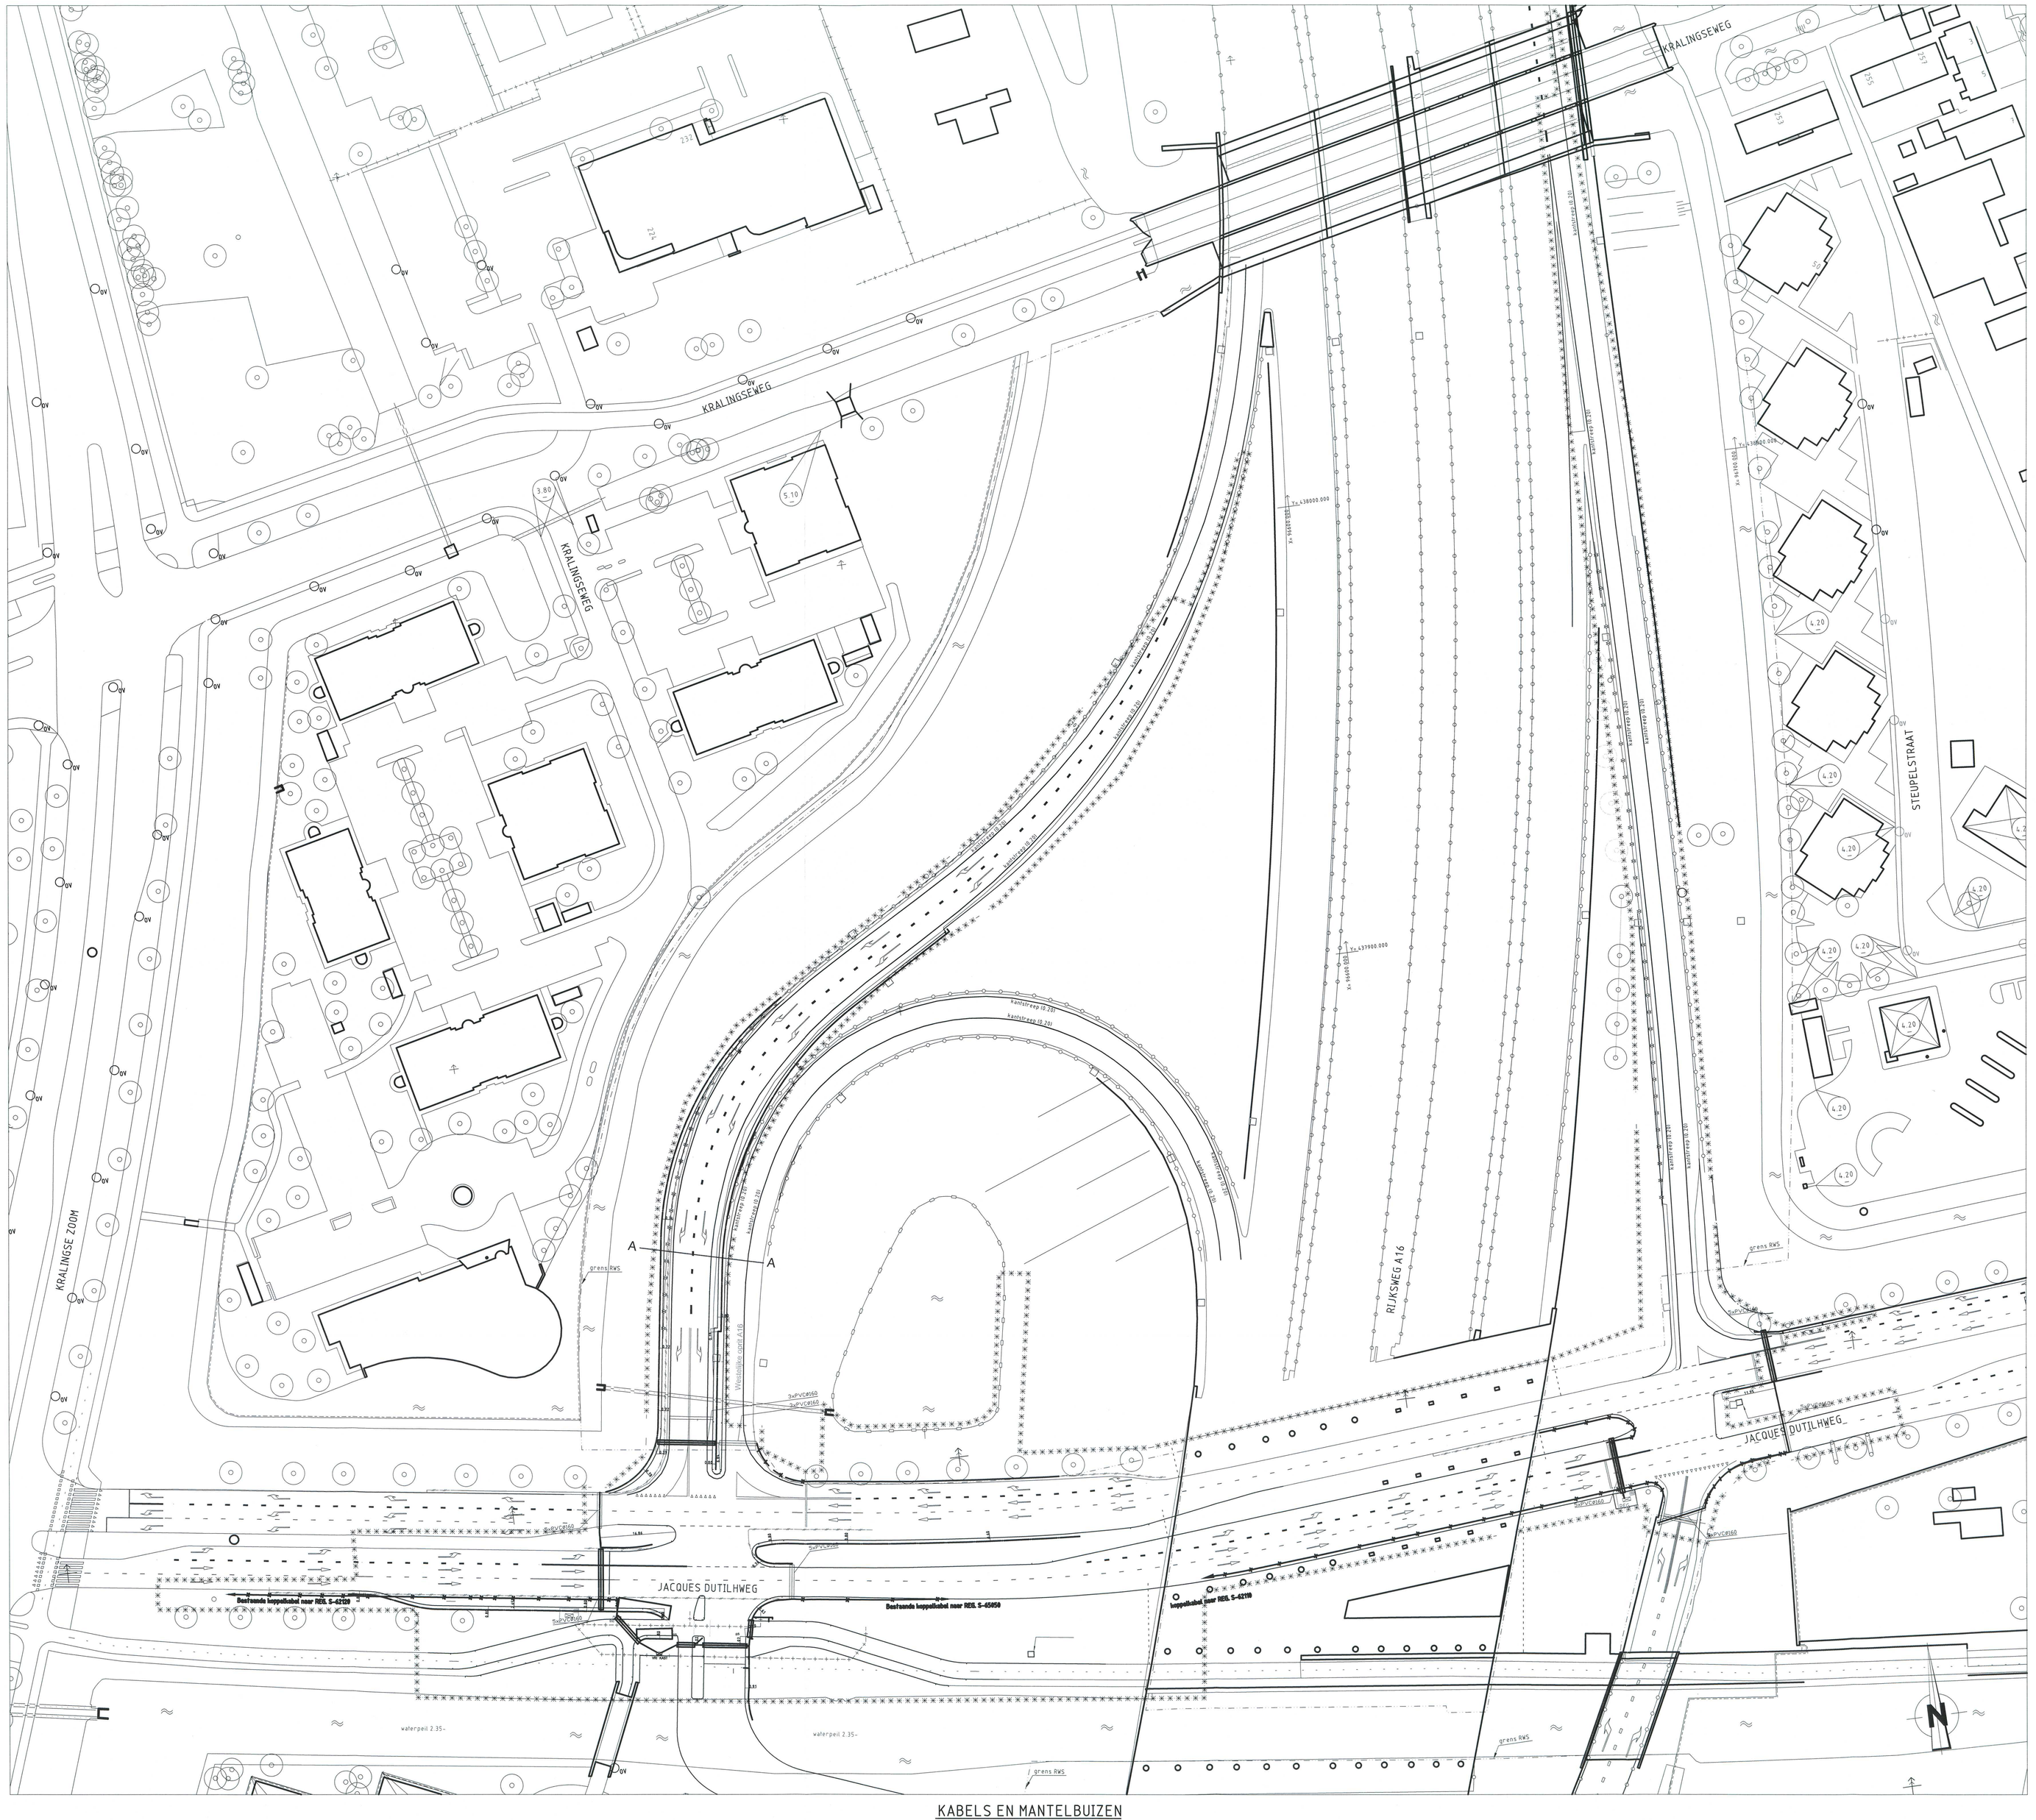
KRALINGSEWEG
KRALINGSEWEG
KRALINGSE ZOOM
RIJKSWEG A16
JACQUES DUTILHWEG
JACQUES DUTILHWEG
STEUPELSTRAAT
A
A
grens RWS
grens RWS
grens RWS
grens RWS
3.80
5.10
4.20
4.20
4.20