

TM 222

Vast/Raster/Slinger/Motor



Gebruiksvoorwaarden

De gebruiker is verantwoordelijk voor het bepalen van de geschiktheid van A&E Trading producten voor een specifieke toepassing. A&E Trading besteedt veel zorg in het verstrekken van accurate en up-to-date informatie over haar producten. Echter, als gevolg van voortdurende ontwikkeling ter verbetering van haar producten, kunnen A&E Trading producten onderworpen zijn aan wijzigingen en veranderingen zonder voorafgaande kennisgeving. Daarom, kan A&E Trading niet instaan voor de juiste en actuele status van deze informatie over haar producten. Hoewel A&E Trading zich inspant om redenen zoals hierboven vermeld, kan zij de beschikbaarheid van een bepaald product niet waarborgen. Daarom behoudt A&E Trading zich het recht voor om te stoppen met de verkoop van een product, geplaatst op zijn website of in haar catalogi of ander schriftelijk materiaal opgesteld door A&E Trading.

Terms of Use

The user is responsible for determining the suitability of A&E Trading products for a specific application. A&E Trading takes great care in providing accurate and up-to-date information on its products. However, due to continuous development in order to improve its products, A&E Trading products are subject to frequent modifications and changes without prior notice. Therefore, A&E Trading cannot guarantee the correct and actual status of said information on its products. While A&E Trading uses its best efforts to reasons as mentioned above, guarantee the availability of any particular product. Therefore, A&E Trading reserves the right to discontinue the sale of any product displayed on its website or listed in its catalogues or other written material drawn up by A&E Trading.

Zuil TM 222 "Vast"


Oppervlakte	geanodiseerd aluminium 0036
Kolom hoogte	679 mm <i>(andere lengtes op aanvraag)</i>
Basis hoogte*	720 mm
Gewicht	2200 g

* De basis hoogte is de lengte van de zuil + bladdrager/bladdragerframe + voet + bladdikte.


Afmetingen



Gatenpatroon boven

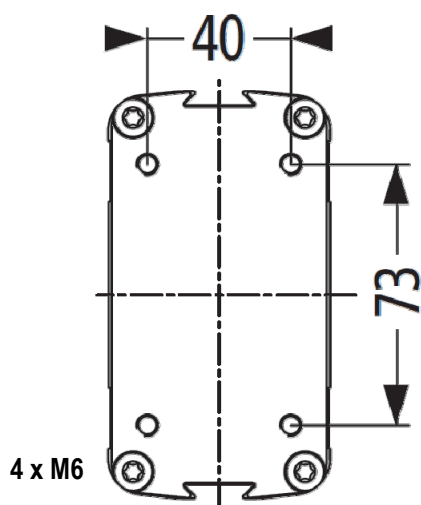

Gatenpatroon onder

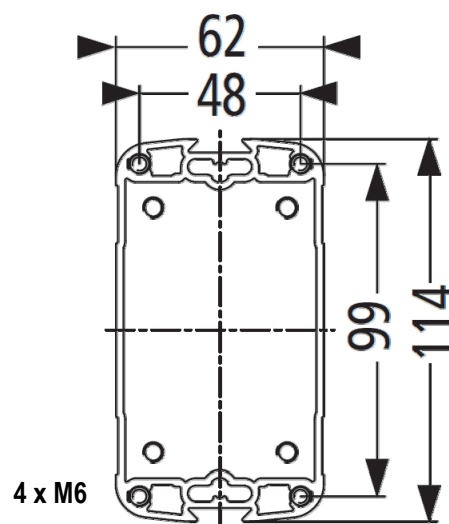

Zuil TM 222 "Raster"


Oppervlakte	geanodiseerd aluminium 0036
Kolom hoogte	inbouw" in" 579 mm uitgeschoven 719 mm of 819 mm
Basis hoogte*	620 mm
Slag	Lift zuil handmatig in stapjes tot hoogste punt bereikt is. Om de zuil te laten zakken, liften tot hoogste positie en langzaam laten zakken.
Verstelbereik	140 mm (620 – 760 mm) stapjes: 1 x ca. 20,5 mm en 9 x 13,3 mm 240 mm (620 - 860) stapjes: 12 x 20 mm
Gewicht	3900 g

* De basis hoogte is de lengte van de zuil + bladdrager/bladdragerframe + voet + bladdikte.


Afmetingen



Gatenpatroon boven

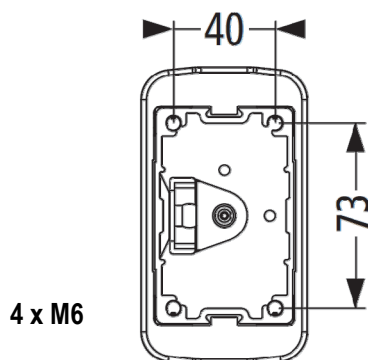

Gatenpatroon onder

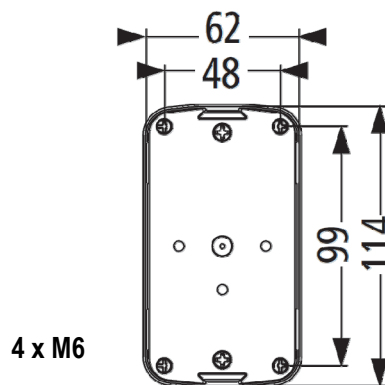


Zuil TM 222 "Slinger"

Oppervlakte	geanodiseerd aluminium 0036
Kolom hoogte	inbouw "in" 579 mm / uitgeschoven 819 mm
Basis hoogte*	620 mm
Slag	handmatige verstelling d.m.v. slinger door slingermechanisme vanaf links, rechts of bovenaf
Verstelbereik	240 mm (620 – 860 mm) <i>(slag 450 mm op aanvraag)</i>
Gewicht capaciteit	80 kg voor één zuil, 100 kg voor twee zuilen
Slingerset	voor tafelbladdiepte 800 mm en 1000 mm <i>(alleen a-symmetrisch)</i>
Gewicht	4500 g




* De basis hoogte is de lengte van de zuil + bladdrager/bladdragerframe + voet + bladdikte.


Afmetingen

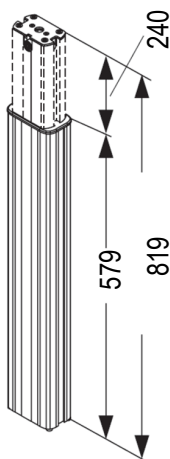

Gatenpatroon boven

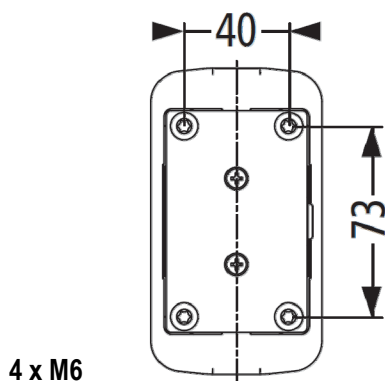

Gatenpatroon onder

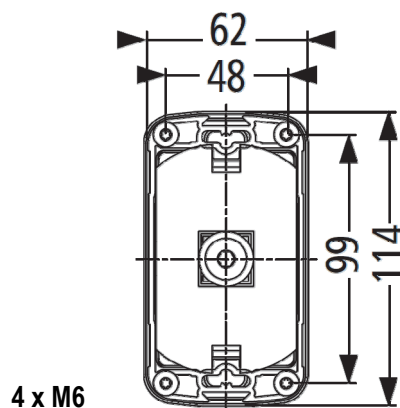


Zuil TM 222/2 "Motor"

Oppervlakte	geanodiseerd aluminium 0036
Kolom hoogte	inbouw" in 579 mm / uitgeschoven 1029 mm
Basis hoogte*	620 mm
Slag	volledig geïntegreerde motoraandrijving in de zuil
Synchroonloop	d.m.v. twee hall sensoren
Verstelbereik	450 mm (620-1070 mm)
Gewicht capaciteit	80 kg voor één zuil, 100 kg voor twee zuilen, 120 kg max. voor drie zuilen of meer
Snelheid	50 mm/sec. zonder belasting
Geluidsniveau	< 60 dB
Kabellengte	ca. 1200 mm
Gewicht	5900 g
Stand by power verbruik	2,5 W (1 zuil), 2,9 W (2 zuilen), 4,8 W (3 zuilen), 5,1 W (4 zuilen)


* De basis hoogte is de lengte van de zuil + bladdrager/bladdragerframe + voet + bladdikte.




Afmetingen

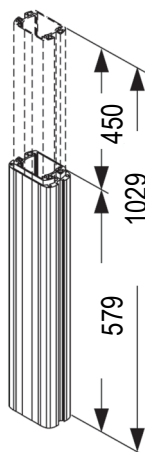

Gatenpatroon boven

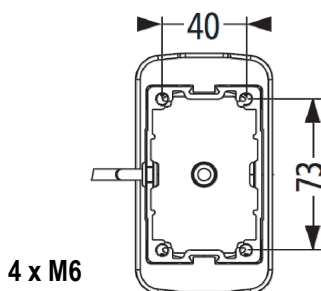

Gatenpatroon onder

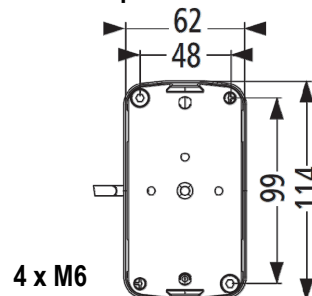

Zuil TM 222/3 "Motor"

Oppervlakte	geanodiseerd aluminium 0036
Kolom hoogte	inbouw" in" 579 mm / uitgeschoven 1229 mm
Basis hoogte*	620 mm
Slag	volledig geïntegreerde motoraandrijving in de zuil
Synchroonloop	d.m.v. twee hall sensoren
Verstelbereik	650 mm (620-1270 mm)
Gewicht capaciteit	80 kg voor één zuil, 100 kg voor twee zuilen, 120 kg max. voor drie zuilen of meer
Snelheid	50 mm/sec. zonder belasting
Geluidsniveau	< 60 dB
Kabellengte	ca. 1200 mm
Gewicht	6200 g
Stand by power verbruik	2,5 W (1 zuil), 2,9 W (2 zuilen), 4,8 W (3 zuilen), 5,1 W (4 zuilen)

* De basis hoogte is de lengte van de zuil + bladdrager/bladdragerframe + voet + bladdikte.

Afmetingen

