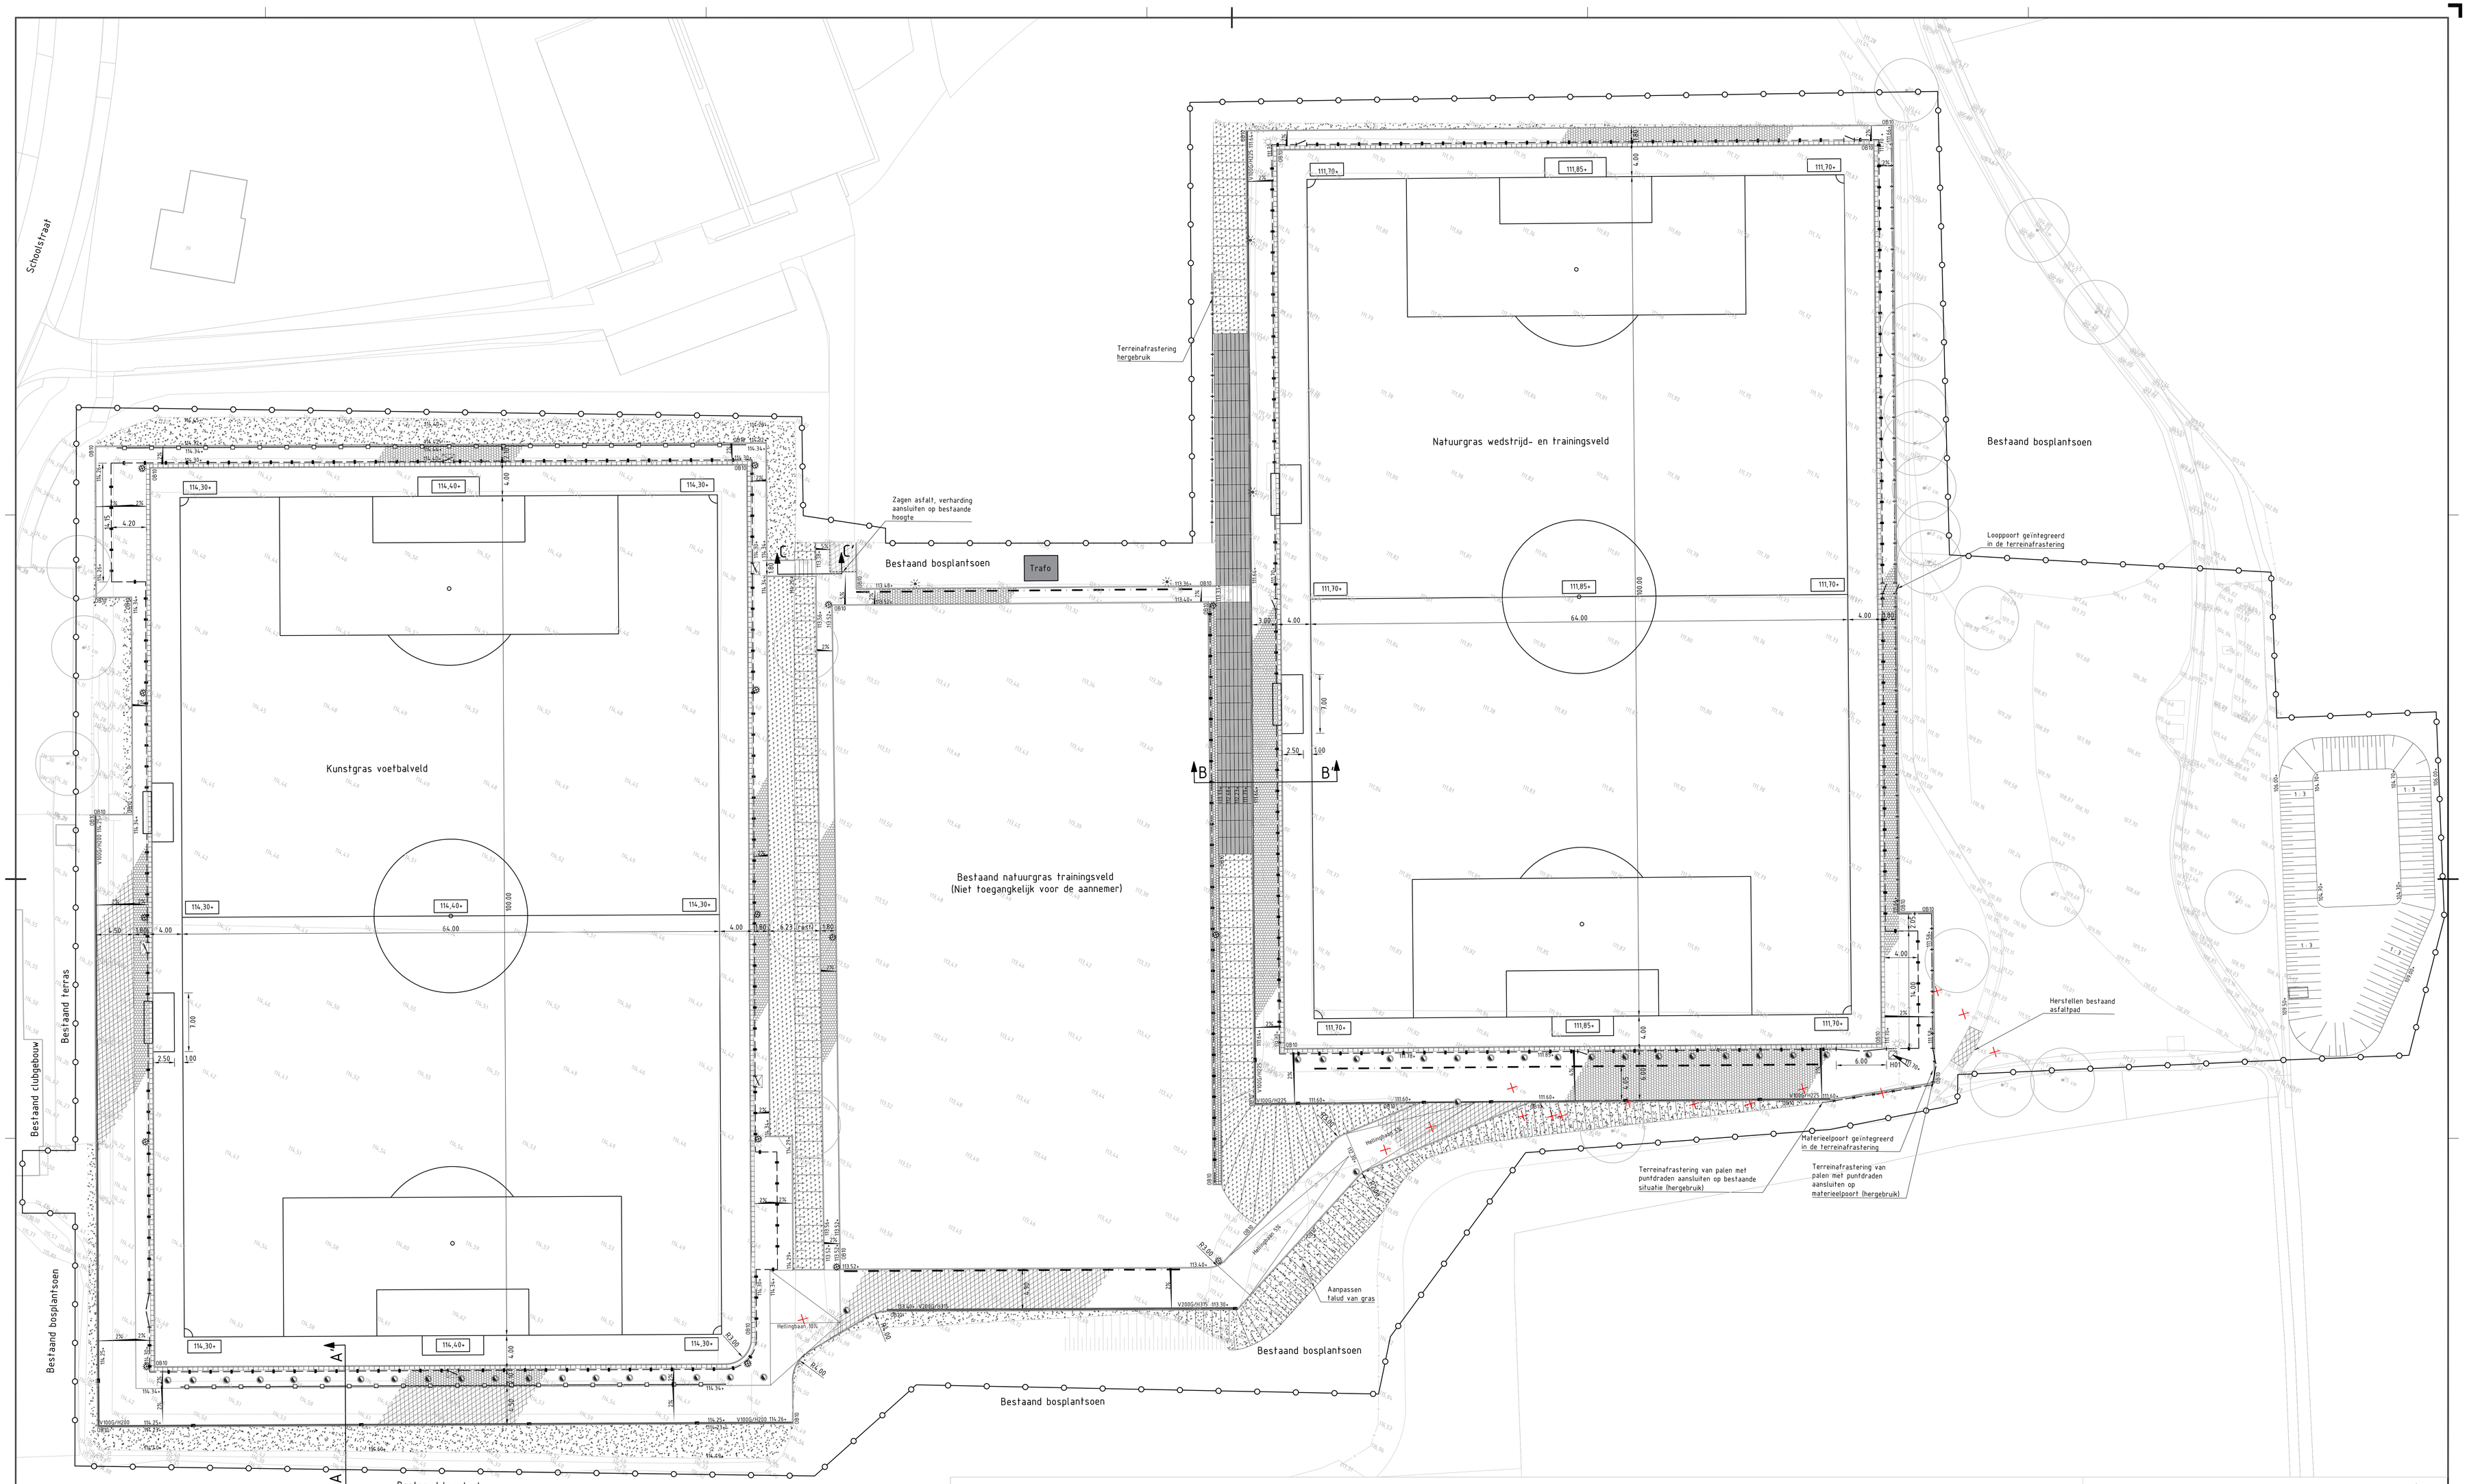

Legenda

- Werkgrens
- Belijning voetbalveld
- 08.10 Opsluitband beton 100x200x1000 mm, kleur grijs
- Strek betontegels 400x600x50 mm, kleur grijs
- Betontegels 300x300x80 mm, in halfsteensverband kleur grijs
- Asfalt
- Roostergoot
- Prefab betonnen tribune elementen in talud
- Prefab betonnen trap elementen in talud.
- Doorspuitput Ø315 mm, met straatkolkkop
- H01 Inspectieput inclusief putnummer en hoogte putdeksel
- Vuilvangelement in roostergoot
- Stadiondoel
- Dug-out, breedte 5,00 m
- Walk-off constructie
- Ballenvanger, hoogte 5,00 m
- Ballenvanger, hoogte 7,00 m
- Terreinafrastering, hoogte 2,00 m
- Leunhekwerk, hoogte 1,10 m
- Materieelpoort, breedte 4,00 m
- Spelerspoort, breedte 1,25 m
- Veldverlichting (door derden)
- Bestaande veldverlichting handhaven
- Lichtmast openbare verlichting (door derden)
- Bodembedekkende heesters, soort Cotoneaster dammeri (dwergmispel)
- Aanwerken en inzaaien terrein
- 113.45 Bestaande hoogte t.o.v. NAP
- 111.82+ Nieuwe hoogte voetbalveld t.o.v. NAP
- 111.58+ Nieuwe hoogte overig terein t.o.v. NAP

0 2.5 5 7.5 10m

DEFINITIEF

Versie	Datum	Omschrijving	Tekenaar
001	14 maart 2018	EERSTE UITGAVE	M. Kapteijns

OPDRACHTGEVER
Gemeente Voerendaal

PROJECT
Aanleg voetbalvelden
VV Hellas / Open Club Klimmen

OMSCHRIJVING
Bovengrondse infrastructuur

ONDERDEEL
Bestek

PROJECTNUMMER: T1338HA1

TEKENINGNUMMER: T03-01

SCHAAL: 1:250

FORMAAT: A0

TEKENAAR: M. Kapteijns

PROJECTLEIDER: B. Bongers

Vestiging Boxtel
Industrieweg 13
5280 AJ Boxtel

Vestiging Heerlen
Heerlerweg 113
2135 MG Hoofddorp

info@kybys.nl
www.kybys.nl

KYBYS Ingenieurs en adviesburo

P:\T1338HA1\Tekeningen\01 Tek\T1338HA1_001_Bestekstekening.dwg