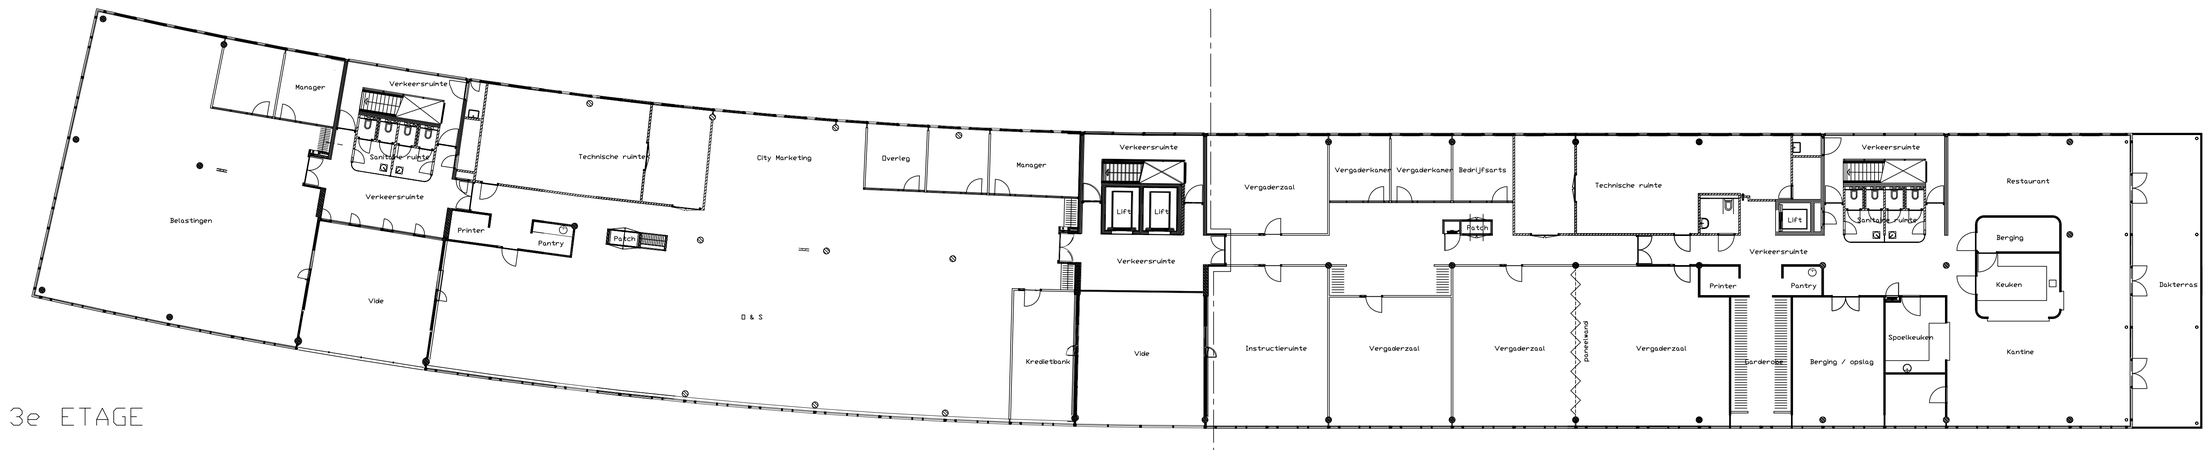

3e ETAGE

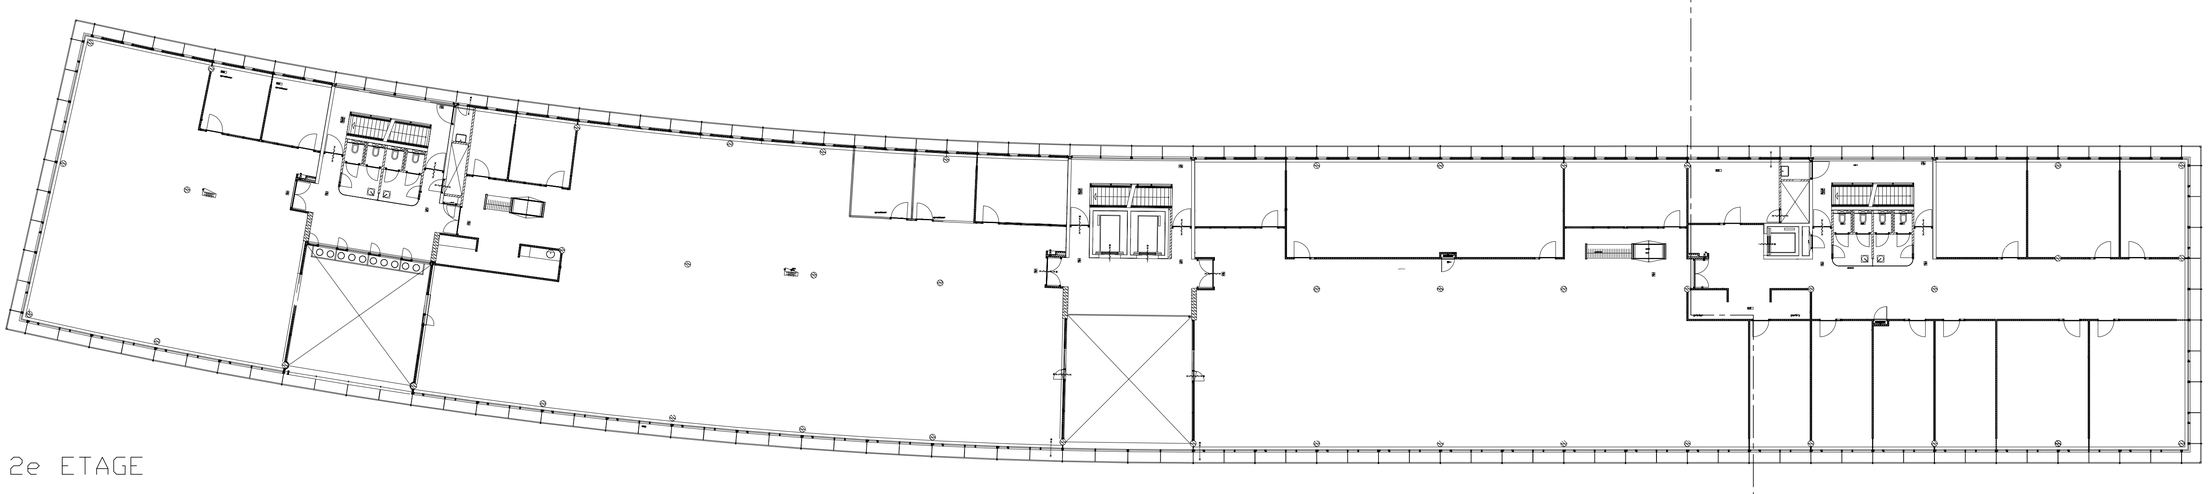

2e ETAGE

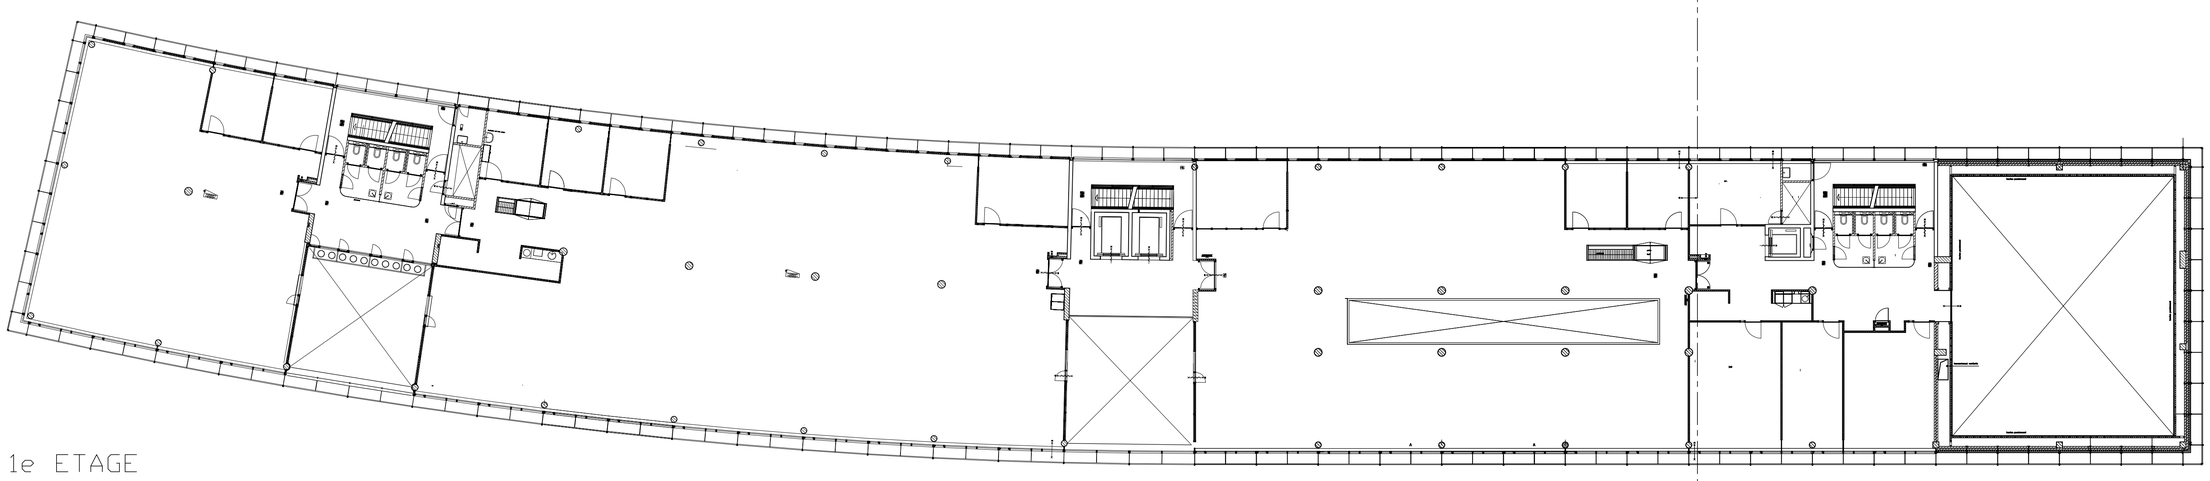

1e ETAGE

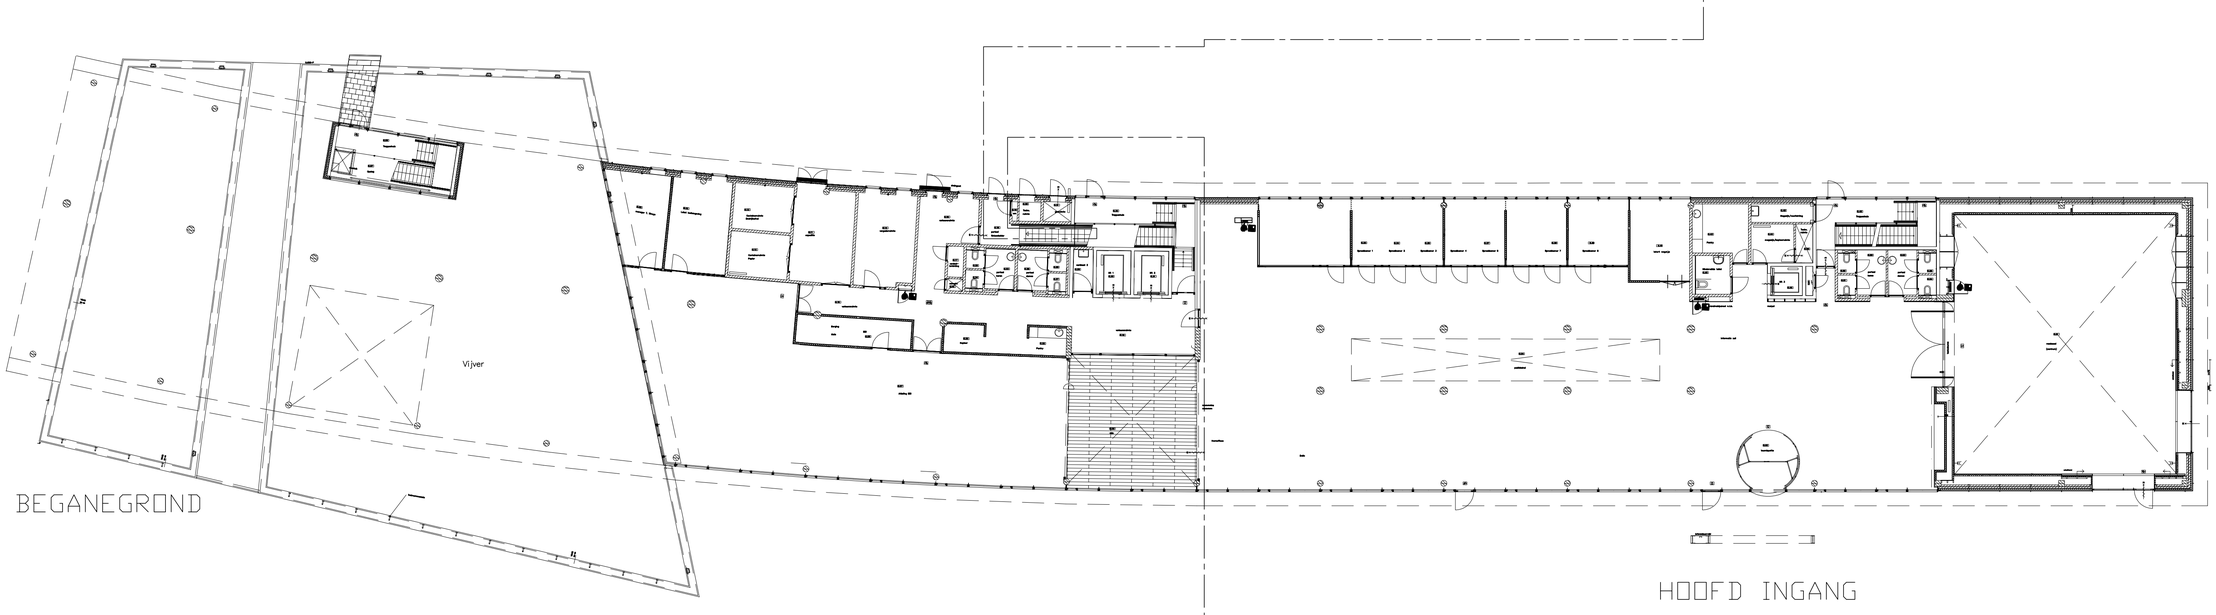

BEGANEGROND

HOOFD INGANG

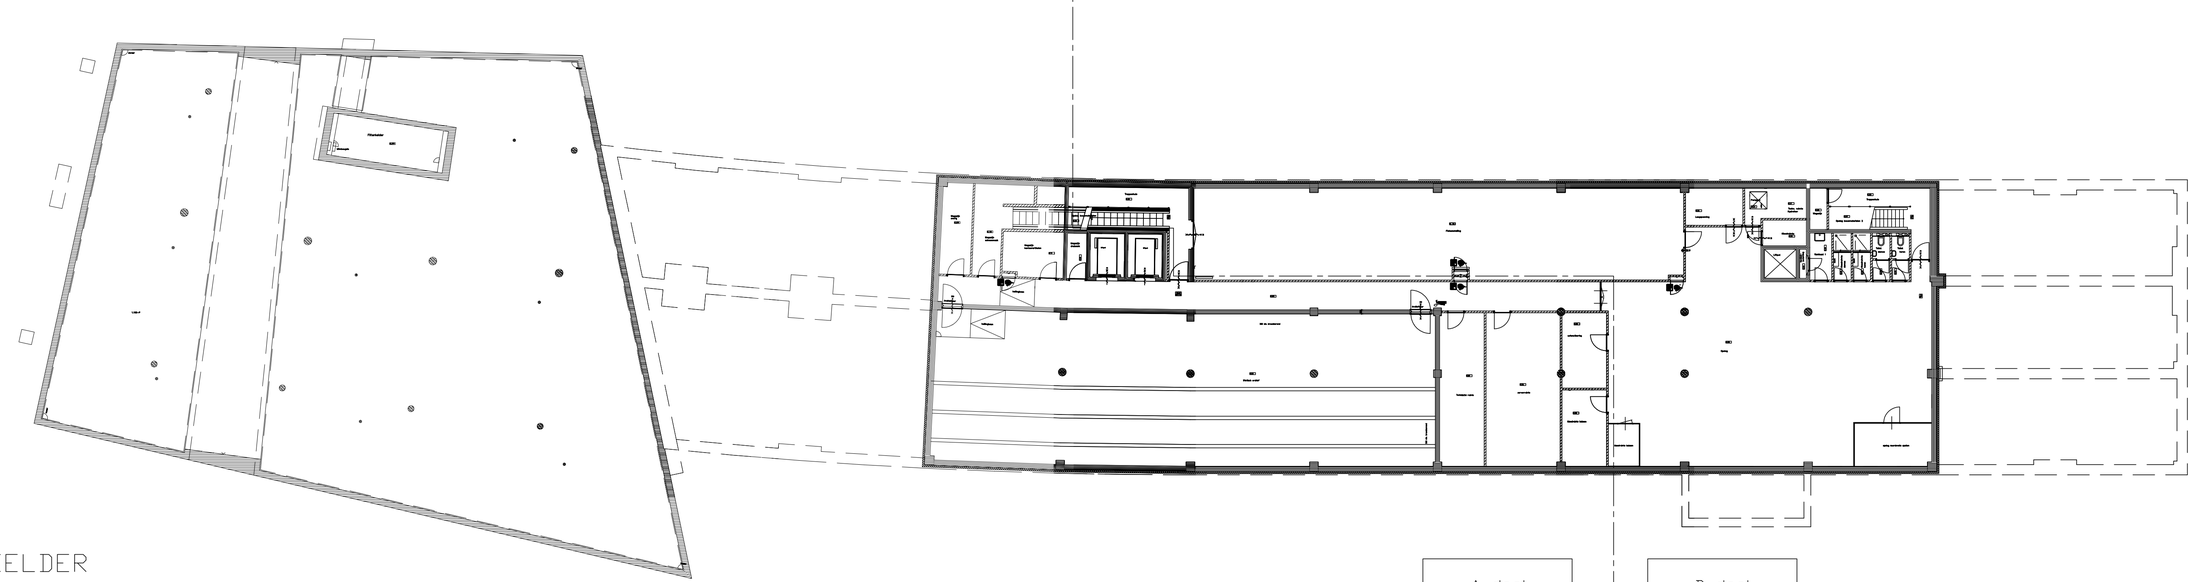

KELDER

A deel
(Ambtelijk)

B deel
(Bestuurlijk)

Avondscheiding

gemeente meppel
Postbus 501, 7940 AM Meppel
stadskantoor, Grote Oever 26
telefoon (0522)260600
fax (0522)260560

Werk: Stadhuis							
Adres: Grote Oever 26, 7941 BJ Meppel							
Betreft: OVERZICHT							
Afdeling: Technisch vastgoedbeheer	Schaal: 1: 100	Obj:	code	deel	toog	blad	aanm.
Gewijzigd:	Tekenaar: A. Albers	Datum: 08-08-08		A	0	2	
Gewijzigd:	Akkoord:	Formaat: A0					