


PUTKRUIZEN DWA


BUIZENSTAAT DWA																							
van putnummer	D1	D1	D1	D5	D6	D6	D7	D8	D9	D9	D9	D10	D10	D13	D13	0805	D16	D16	D18	D18	D18	D18	D18
naar putnummer	D2	D3	0860	D5	D6	D7	D10	D8	D9	D13	0684	K1	D11	D12	D14	D15	D16	D17	D18	D18	D18	D18	D18
h.o.h. putten in m	14.49	75.00	60.99	62.92	34.93	28.63	61.06	63.75	20.90	61.13	47.80	2.14	13.91	74.98	14.90	75.00	50.12	25.94	53.37	53.53	53.53	53.53	53.53
diameter in mm	Ø400	Ø500	Ø500	Ø600	Ø600	Ø600	Ø500	Ø600	Ø600	Ø600	Ø500	Ø600	Ø315	Ø500	Ø500	Ø500	Ø500	Ø500	Ø500	Ø500	Ø500	Ø500	Ø500
materiaal	BT	BT	BT	BT	BT	BT	BT	BT	BT	BT	BT	BT	PVC	BT	BT	BT	BT	BT	BT	BT	BT	BT	BT

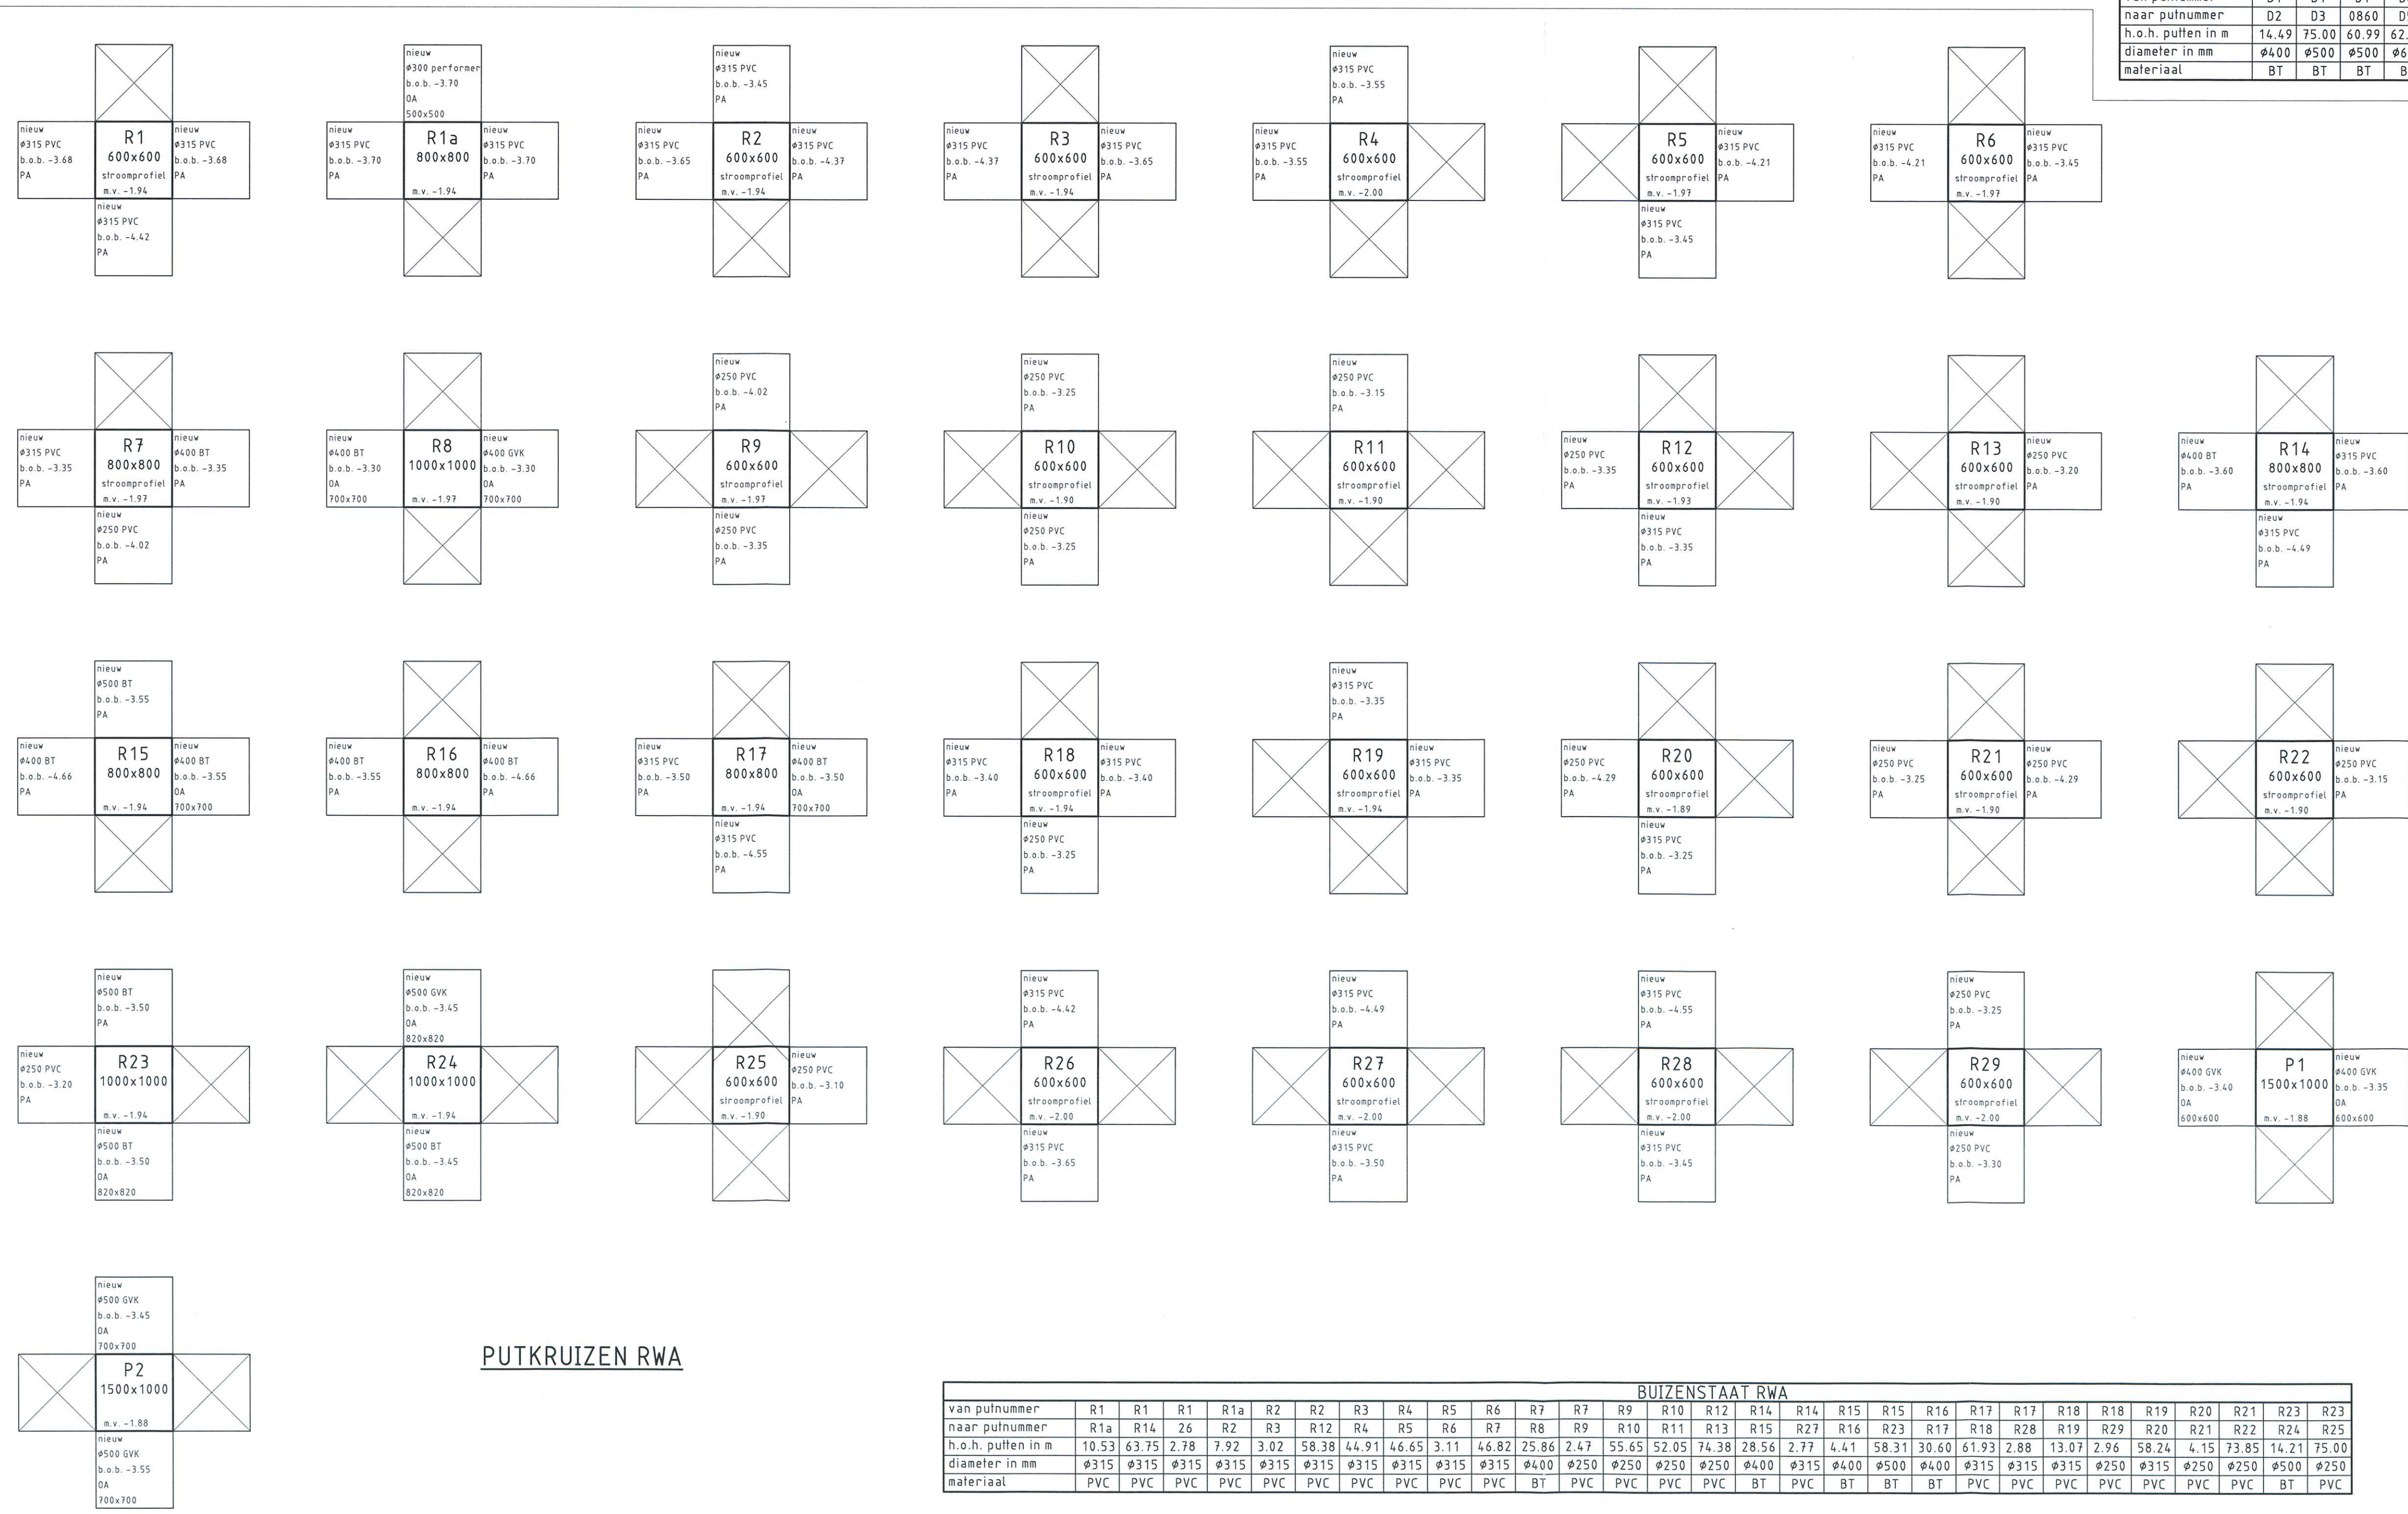

PUTKRUIZEN RWA

BUIZENSTAAT RWA

BUIZENSTAAT RWA																														
van putnummer	R1	R1	R1	R1a	R2	R2	R3	R4	R5	R6	R7	R7	R9	R10	R12	R14	R14	R15	R15	R16	R17	R17	R18	R18	R19	R20	R21	R23	R23	
naar putnummer	R1a	R14	26	R2	R3	R12	R4	R5	R6	R7	R8	R9	R10	R11	R12	R15	R27	R16	R23	R17	R18	R28	R19	R29	R20	R21	R22	R24	R25	
h.o.h. putten in m	10.53	63.75	2.78	7.92	3.02	58.38	44.91	46.65	3.11	46.82	25.86	2.47	55.65	52.05	74.38	28.56	2.77	4.41	58.31	30.60	61.93	2.88	13.07	2.96	58.24	4.15	73.85	14.21	75.00	
diameter in mm	Ø315	Ø315	Ø315	Ø315	Ø315	Ø315	Ø315	Ø315	Ø315	Ø400	Ø250	Ø250	Ø250	Ø250	Ø250	Ø400	Ø315	Ø400	Ø500	Ø400	Ø315	Ø315	Ø315	Ø315	Ø250	Ø315	Ø250	Ø250	Ø500	Ø250
materiaal	PVC	PVC	PVC	PVC	PVC	PVC	PVC	PVC	PVC	PVC	BT	PVC	PVC	PVC	PVC	PVC	BT	PVC	BT	BT	PVC	PVC	PVC	PVC	PVC	PVC	PVC	PVC	BT	PVC

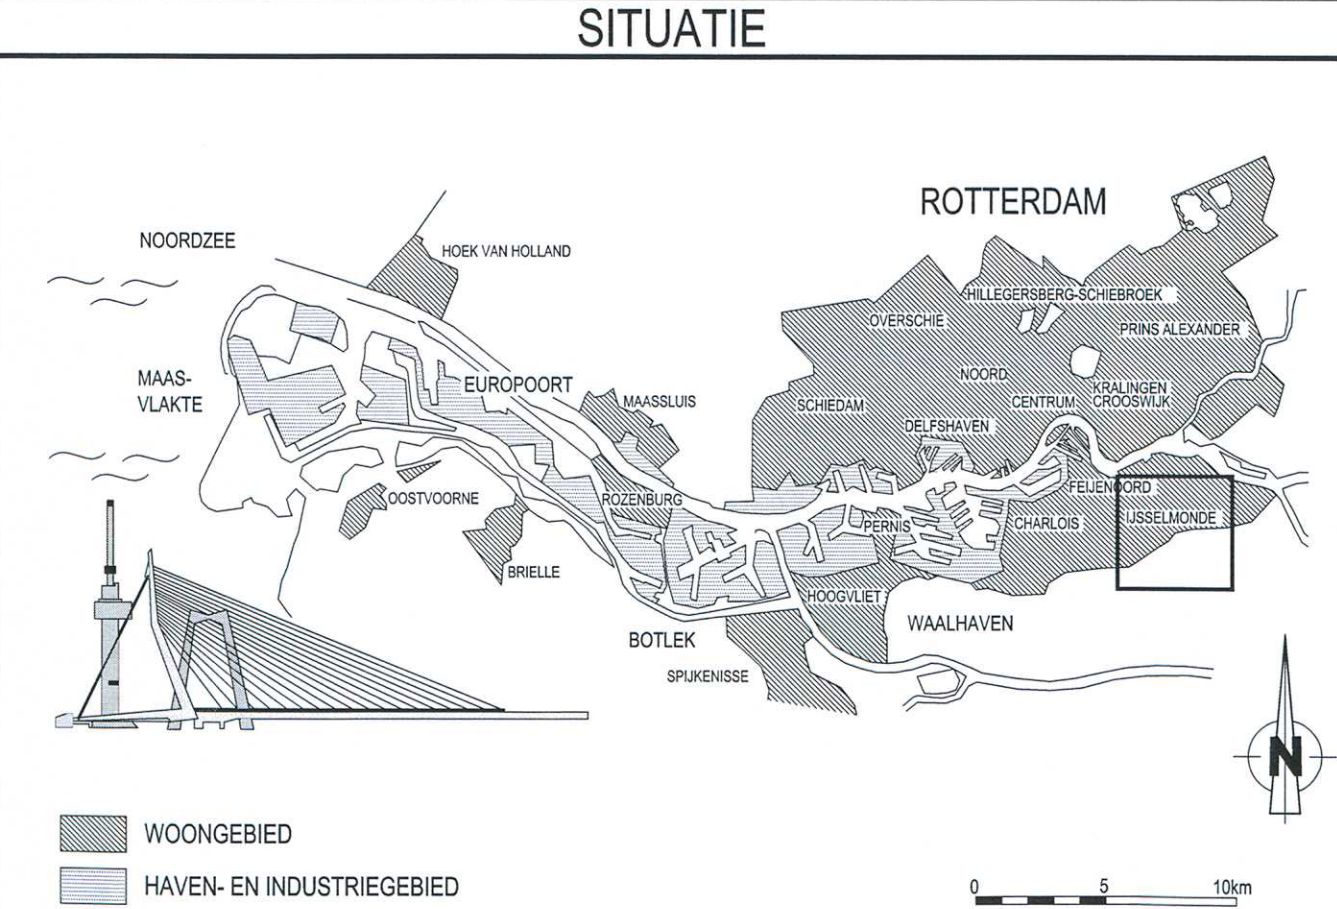

VERSIE		
f		
e		
d		
c		
b	Putkruis D16, R2, R4, R16 en R29	K. van Leeuwen 15-02-2013
a	Eerste uitgave bestek	K. van Leeuwen 21-01-2013
Versie	Omschrijving	Tekenaar Datum
Bestandsnaam: 84-R1285_1266 84-1215.DWG		Projectcode: Q356210
		Vervolgij: FA Pleuststraat 18-05-2010

 **Gemeente Rotterdam**
Gemeentewerken
Ingenieursbureau

Galvanistraat 15
Postbus 6633
3002 AP ROTTERDAM
Telefoon : 010 489 4607
Telefax : 010 489 5494

IJSSELMONDE

LOMBARDIEN SOPHOCLESSTRAAT EO

RIOLERING PUTKRUIZEN EN BUIZENSTAAT

Gekend: K. van Leeuwen 06-08-2012

Gecontroleerd: J.A.G. Vink 07-10-2013

Geautoriseerd: S.T.M. Ali 07-10-2013

Tekeningnr.: 84 - R - 1266

Wijk/projectcode: 12 / 84 / 61

Formaat: 1.5A0

Schaal: 1:500

Blad 1 van 1

1:500

1:500

1:500

Behoort bij: Nummer: BESTEK 1-007-13

Geografische code: 12 / 84 / 61

Formaat: 1.5A0

Schaal: 1:500

Blad 1 van 1

1:500

1:500

1:500