




Stijtpunt 3 Noordplein-Plaat  
schaal 1:100

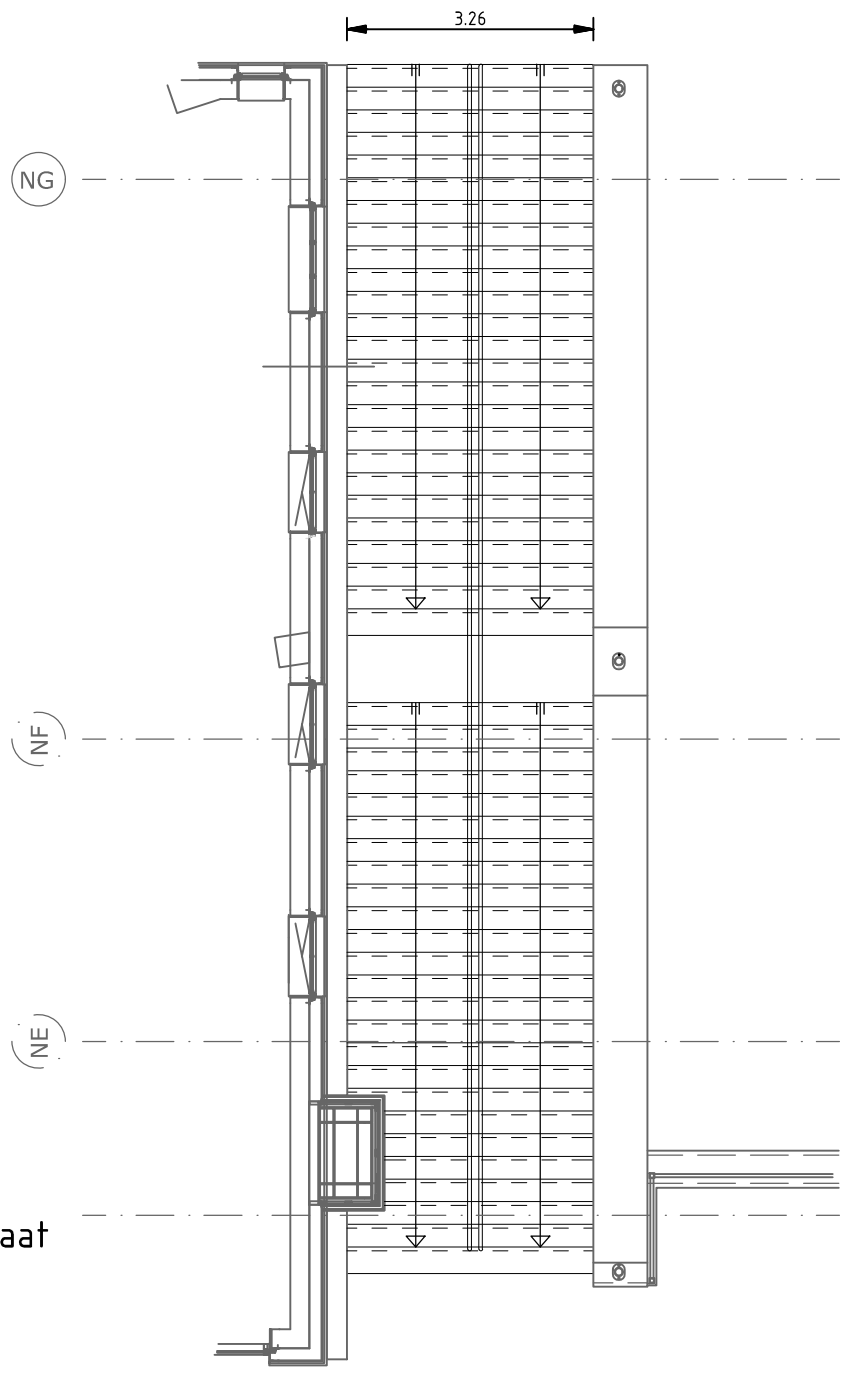


Detail stijtpunt 3  
schaal 1:10

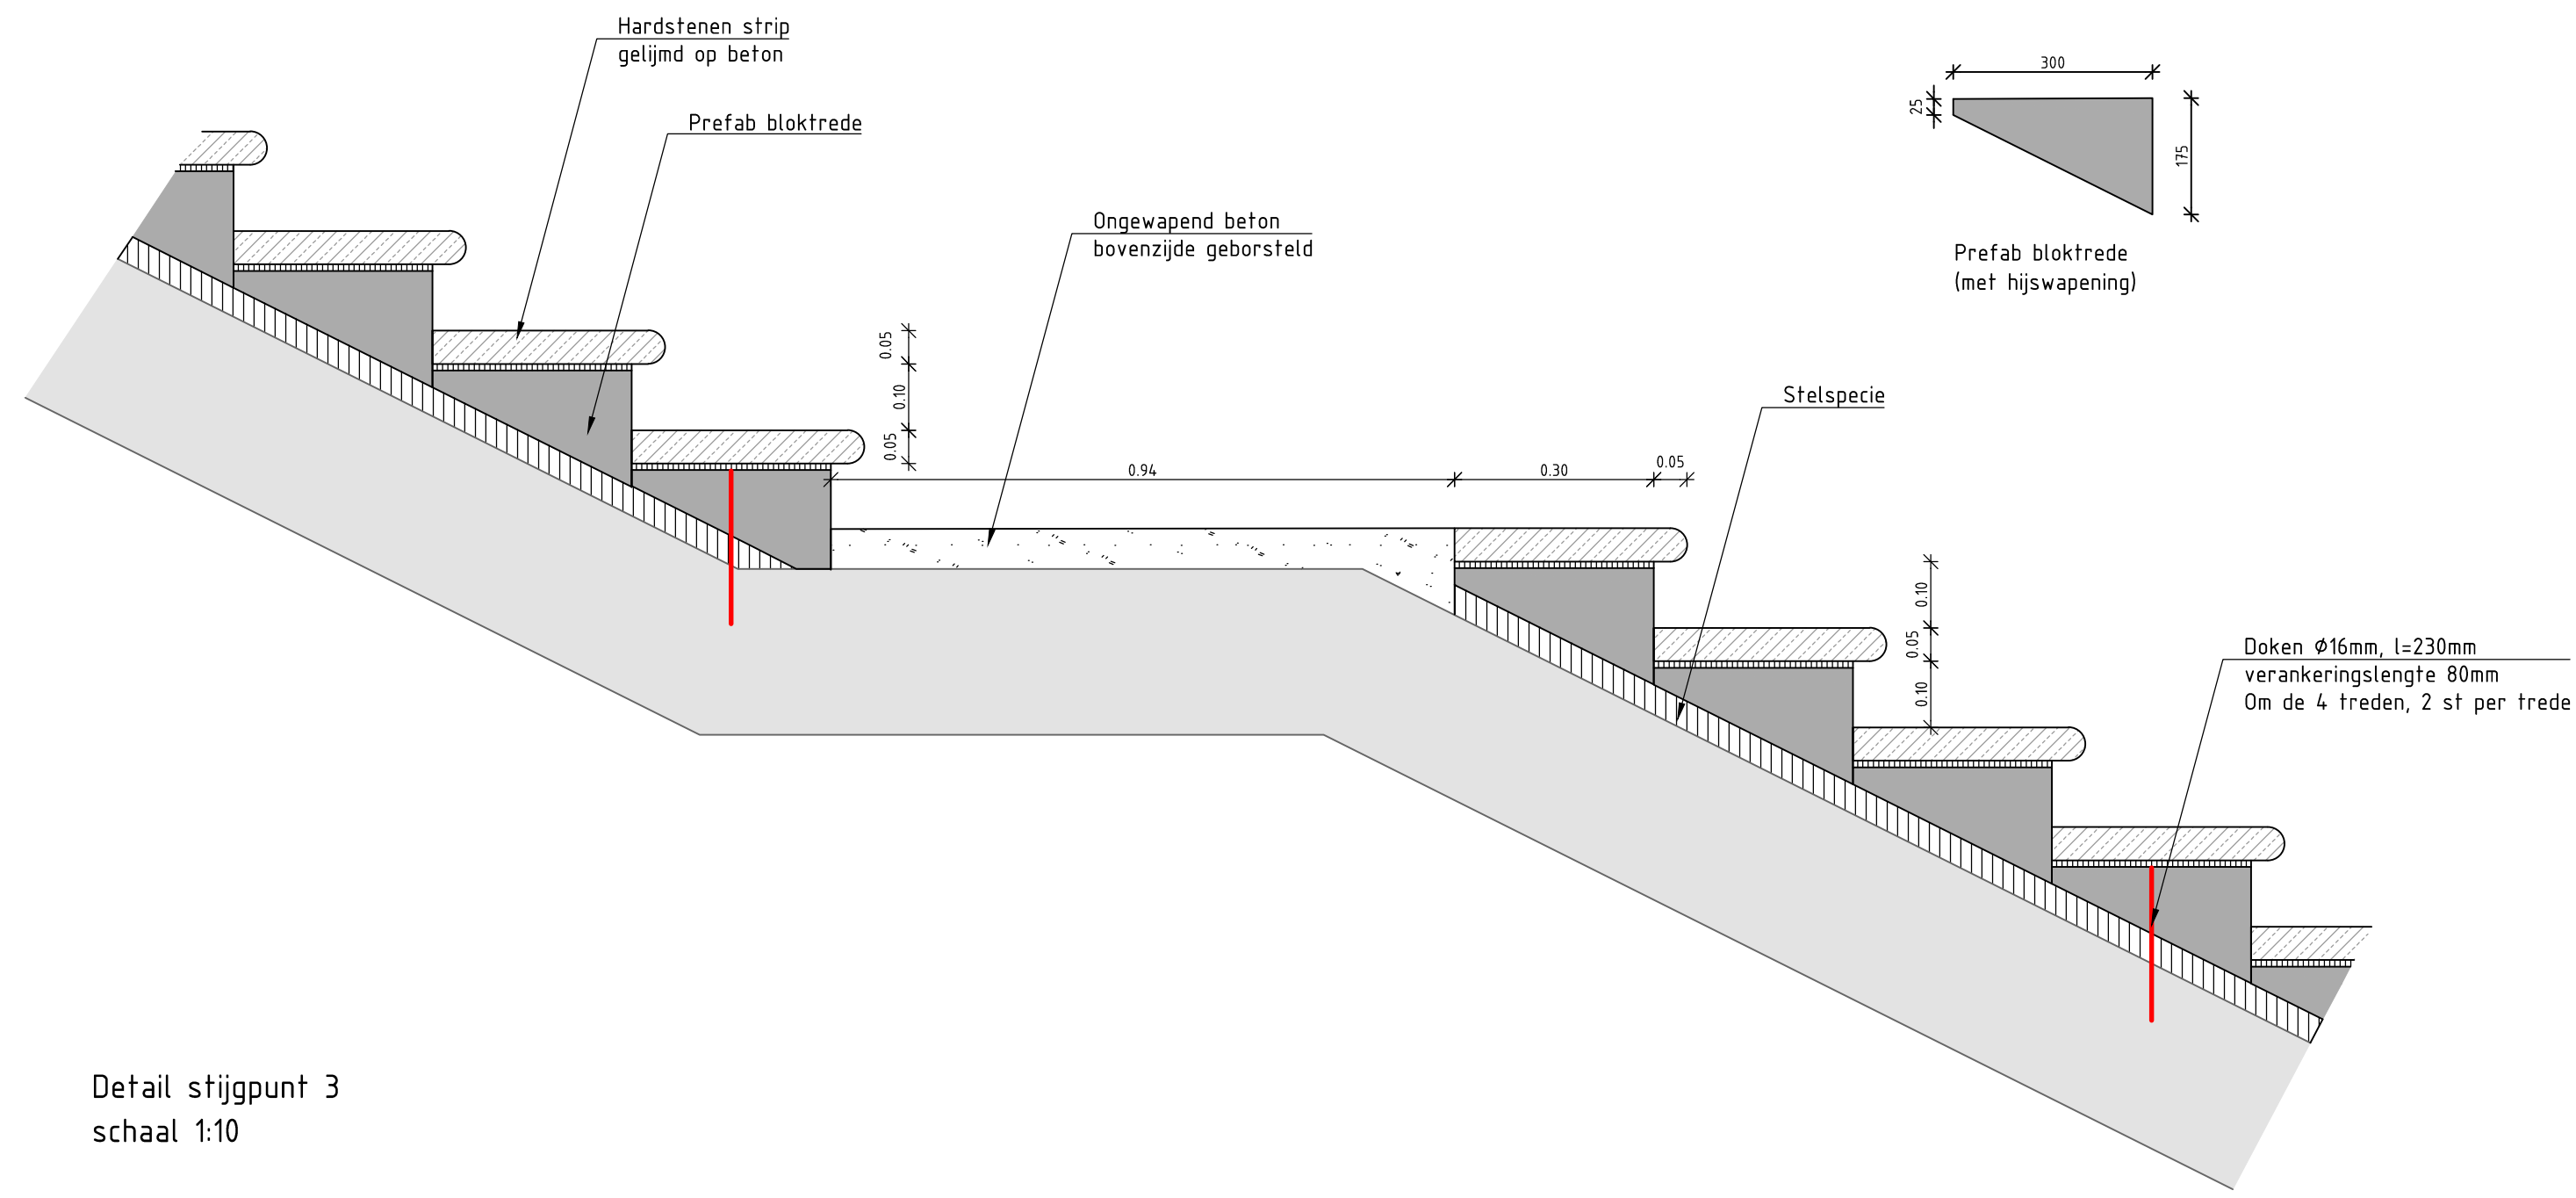


Stijtpunt 6 Maanplein-Plaat  
schaal 1:100

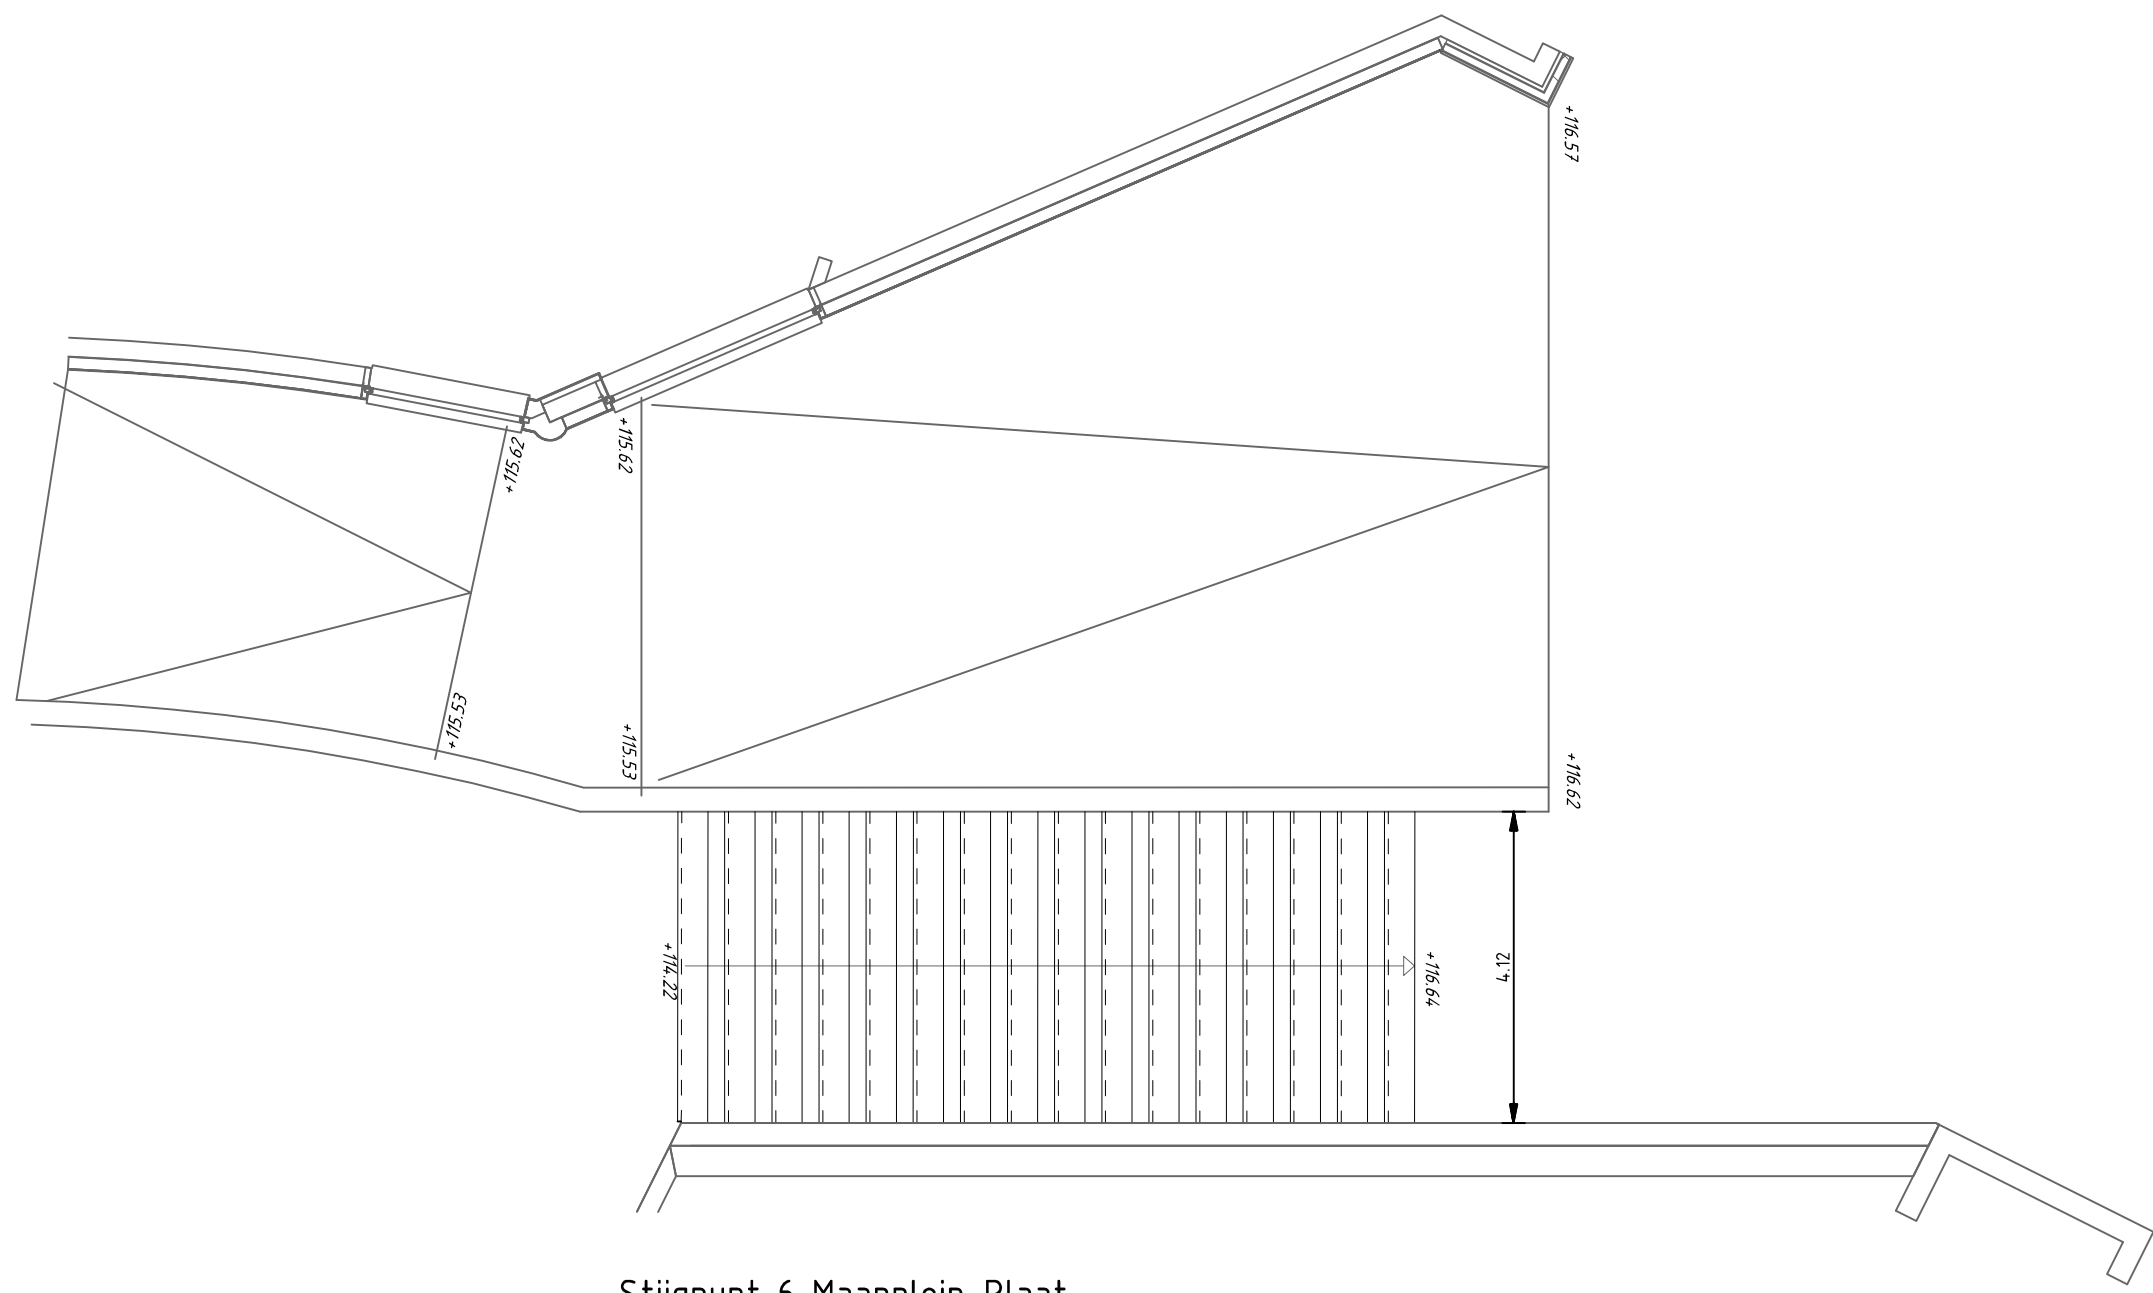


Stijtpunt 6 doorsnede Maanplein-Plaat  
schaal 1:100

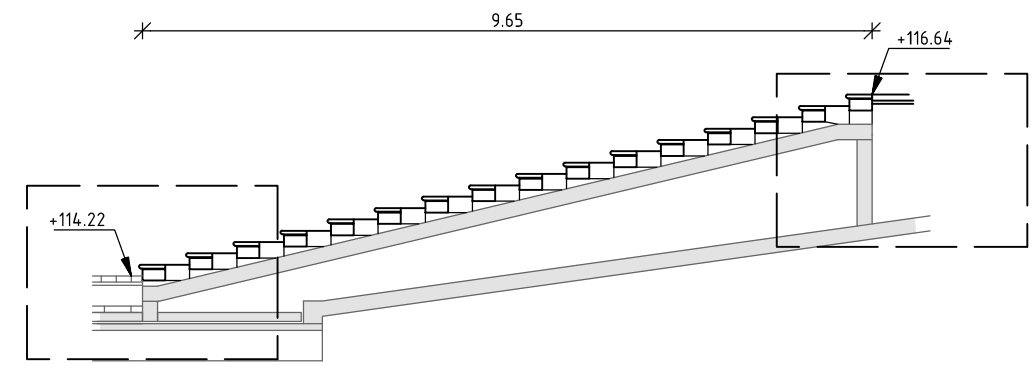


Stijtpunt 3 Noordplein-Plaat  
schaal 1:100

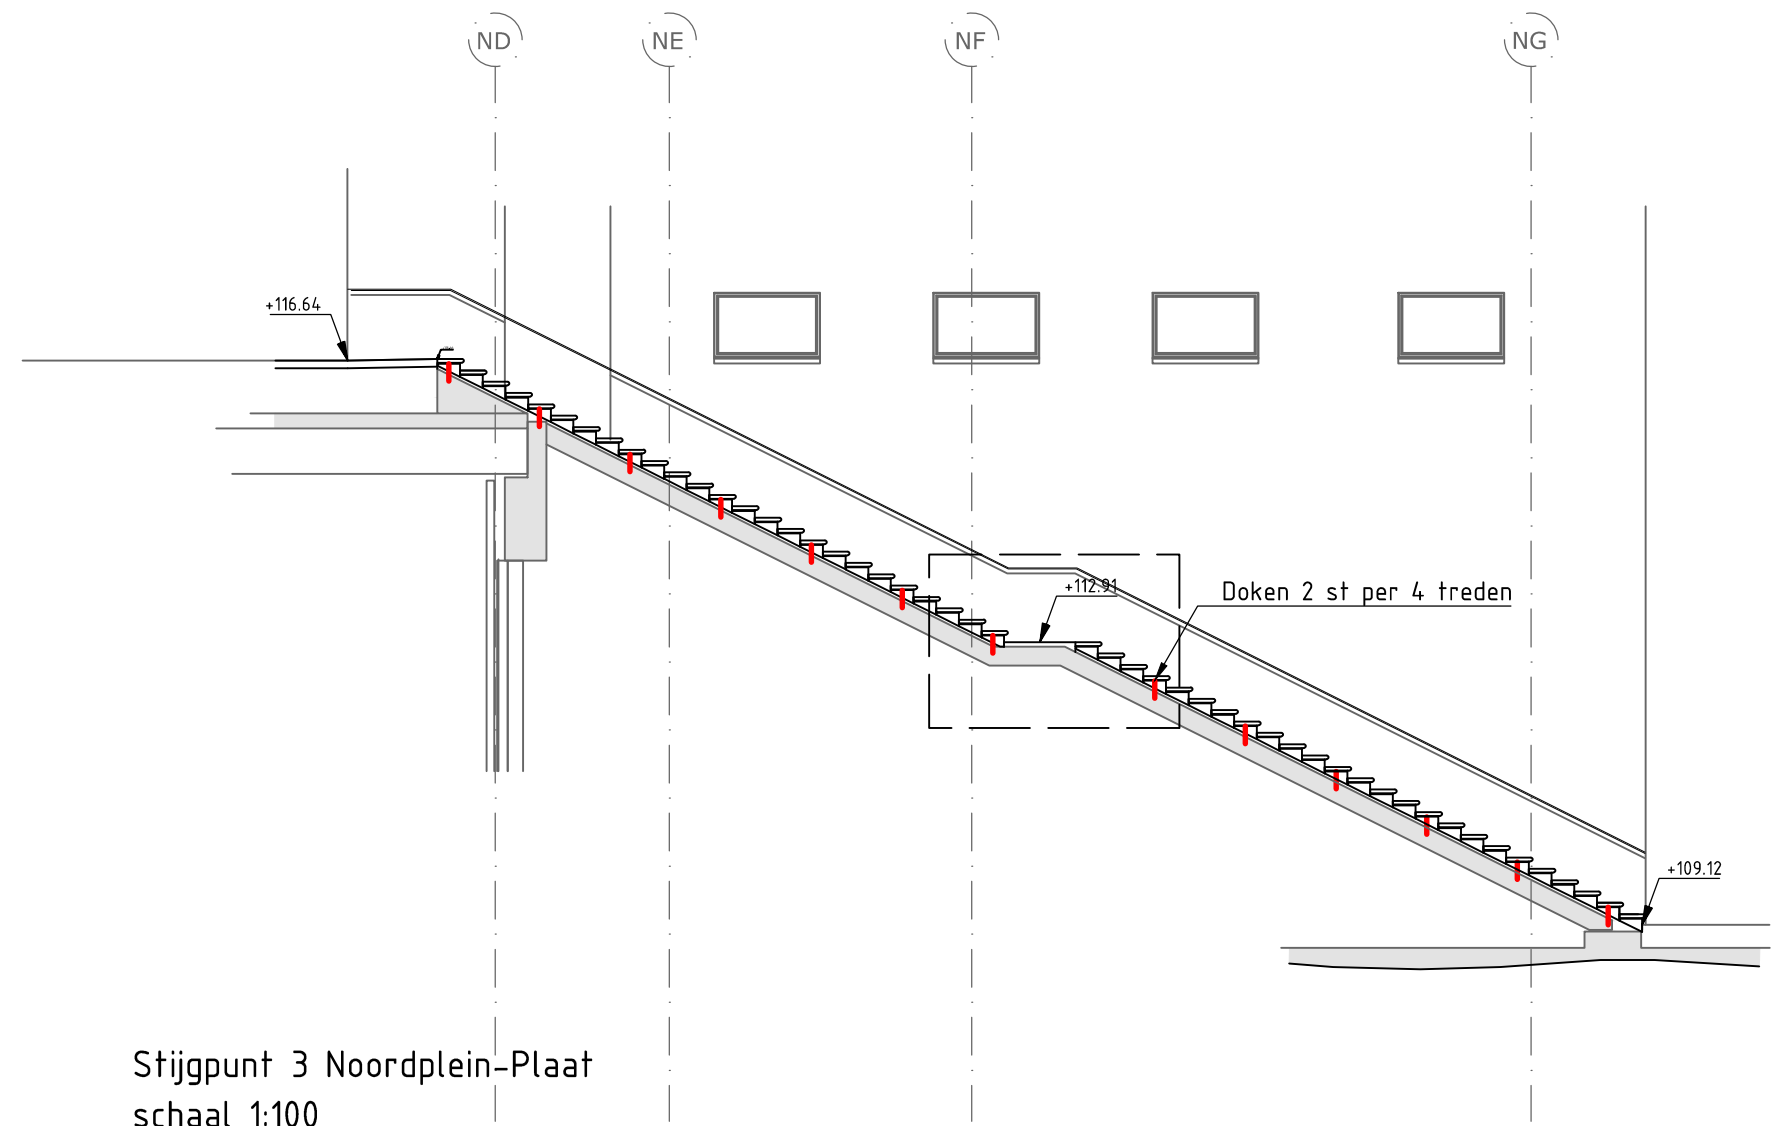


Stijtpunt 4a Trap bouwdeel J  
schaal 1:100

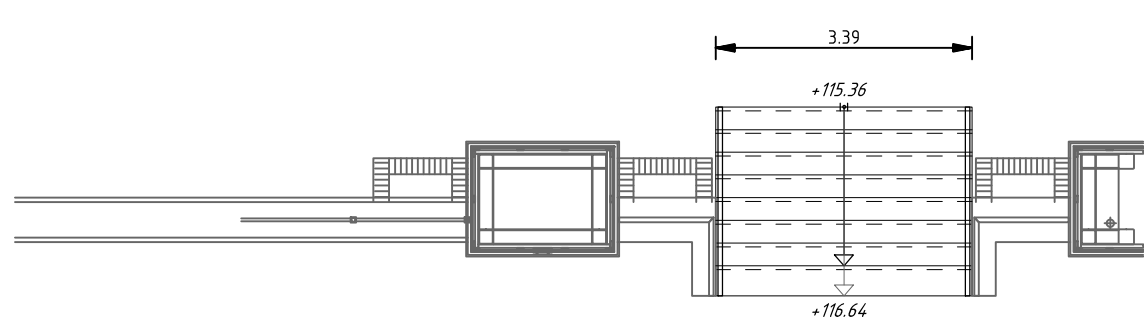


Detail stijtpunt 6  
schaal 1:10

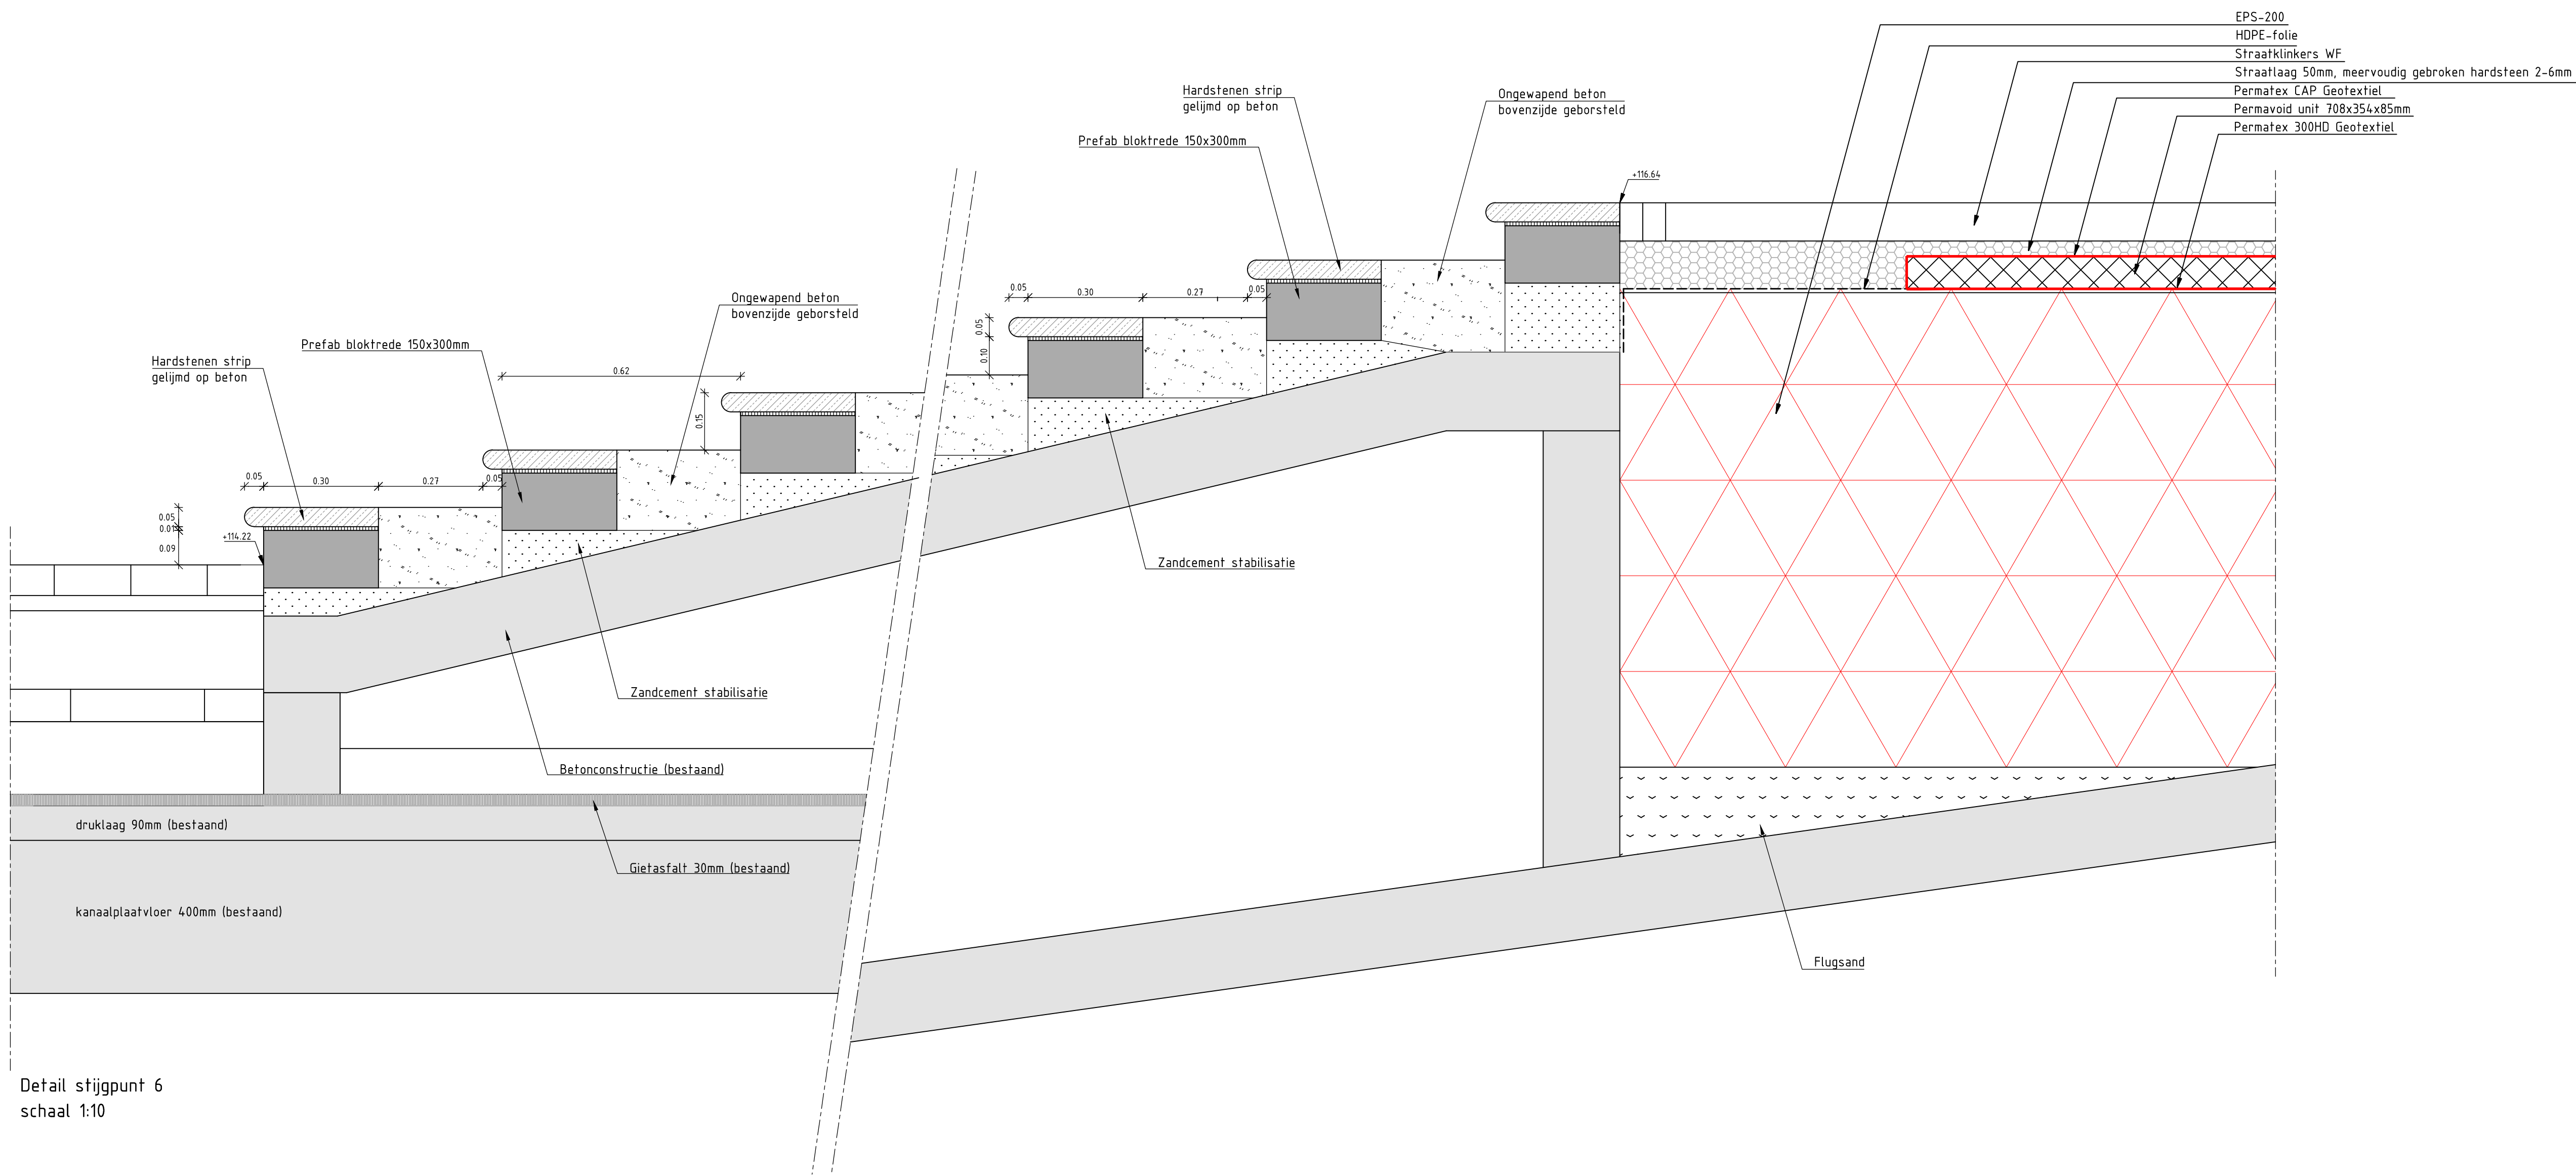

Detail stijtpunt 4A  
schaal 1:10

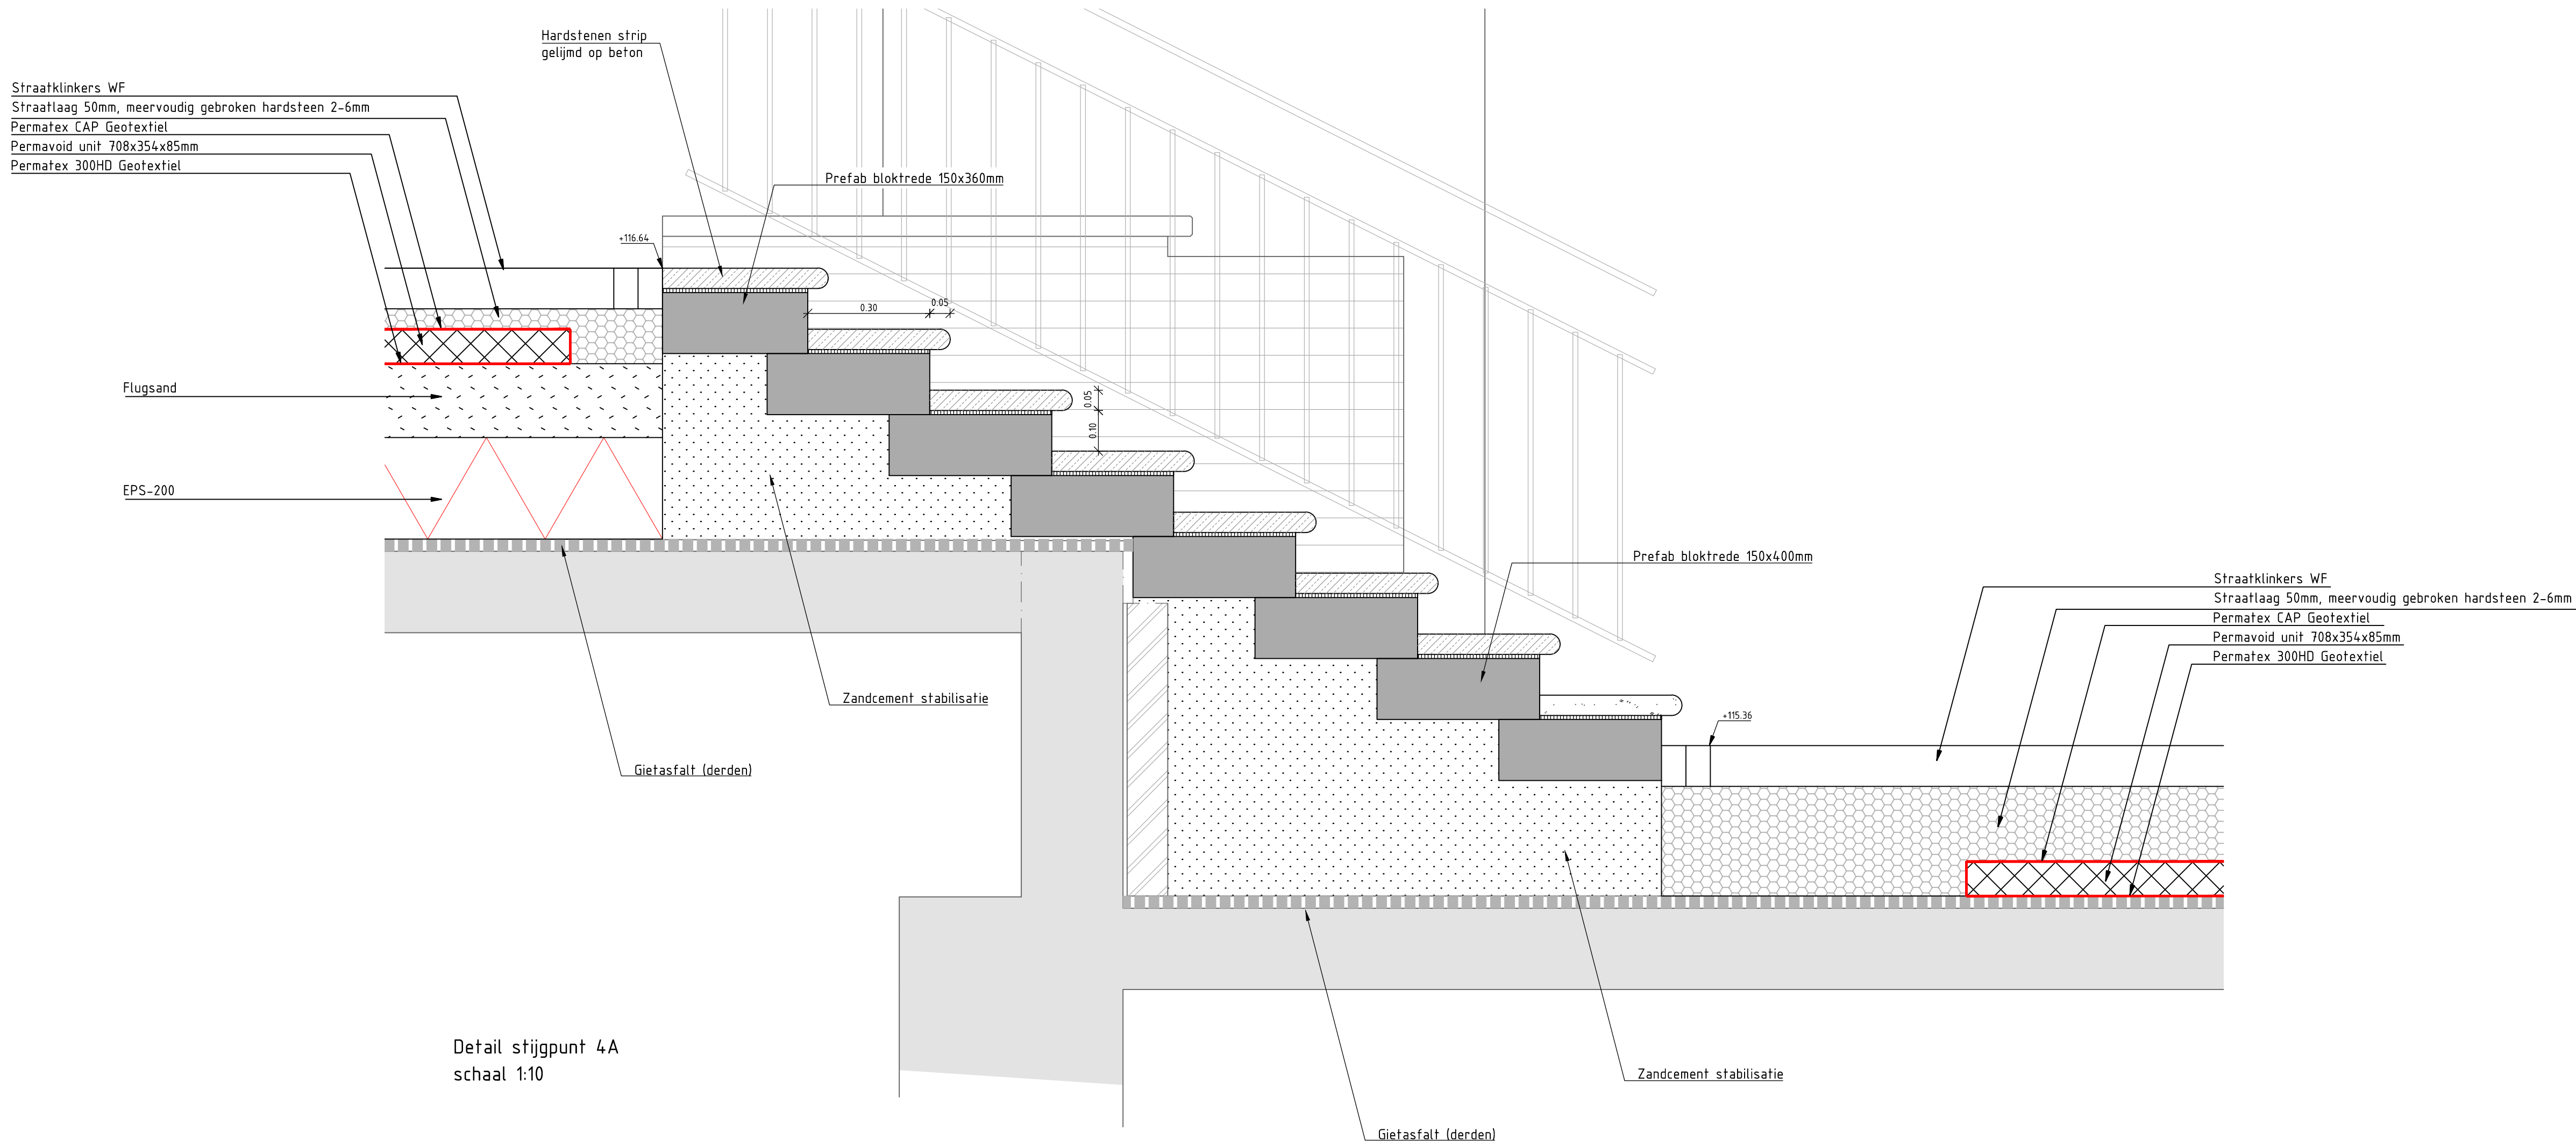

Overzicht stijtpunten Maankwartier Noord  
schaal 1:1000

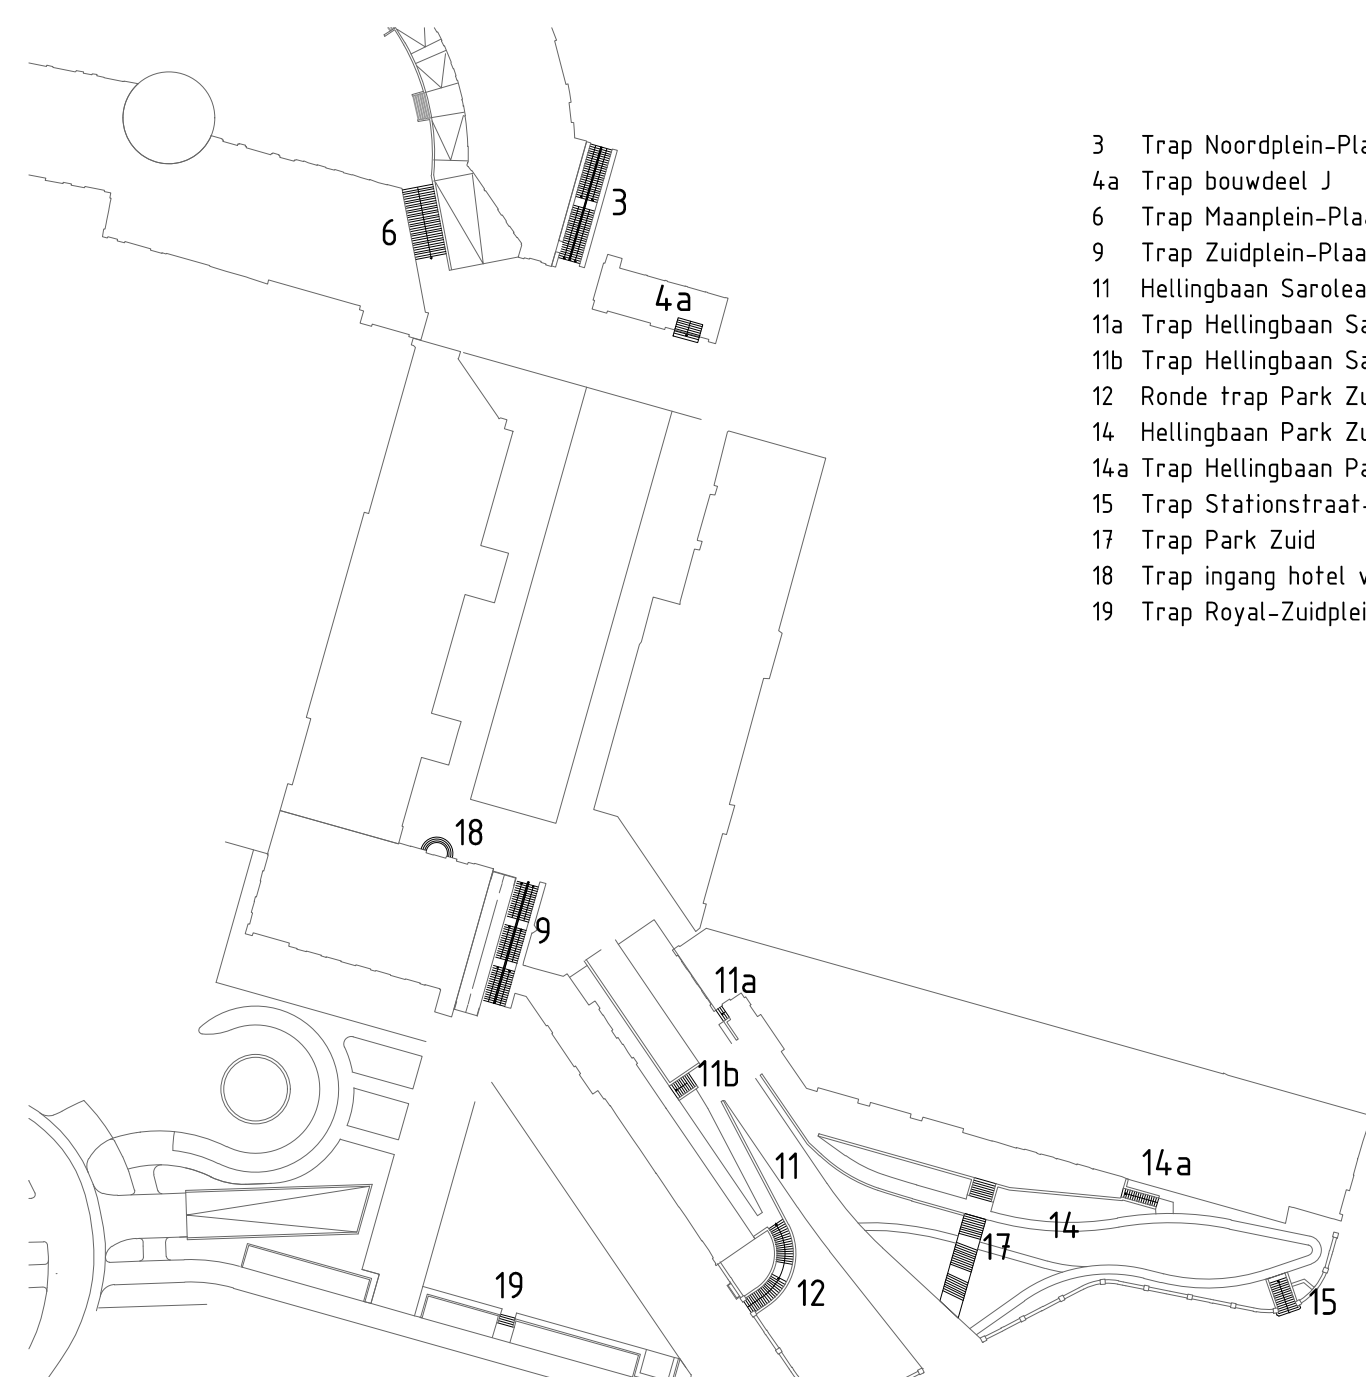

- 3 Trap Noordplein-Plaat (bouwdeel J)
- 4a Trap bouwdeel J
- 6 Trap Maanplein-Plaat
- 9 Trap Zuidplein-Plaat
- 11a Trap Hellingbaan Sarolestraat-Plaat
- 11b Trap Hellingbaan Sarolestraat-Plaat-Bordes Gebouw A
- 12 Ronde Trap Park Zuid
- 14a Hellingbaan Park Zuid
- 14b Hellingbaan Park Zuid-Bordes Gebouw A
- 15 Trap Stationsstraat-hellingbaan Park Zuid
- 17 Trap Park Zuid
- 18 Trap ingang hotel vanaf Plaat
- 19 Trap Royal-Zuidplein

DO	16-03-2018	DEFINITIEF	HG
CO	07-03-2018	CONCEPT	HS
Nr	Datum	Wijziging	Tek

Gemeente Heerlen Afdeling projectontwikkeling Projectontwikkeling Engineering bestek Openbare ruimte Maankwartier Zuid en Plaat	Tekenaar H. Goertz Projectleider R. Maessen	Schaal 1:100/1:10 Formaat A0 1470x841 Bladzijde 2 van 4 Wijziging DO
---	--	---