Stijgpunt 14a Trap Hellingbaan Park Zuid-
Bordes Gebouw A
schaal 1:100

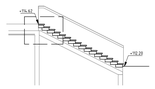

Stijgpunt 14a Trap Hellingbaan Park Zuid-
Bordes Gebouw A
schaal 1:100

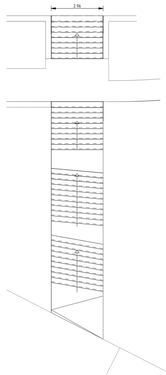

Stijgpunt 17 Trap Park Zuid
schaal 1:100

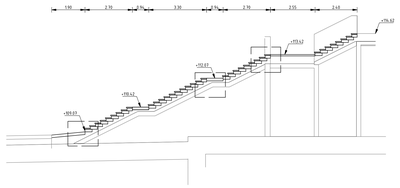

Stijgpunt 17 Trap Park Zuid
schaal 1:100

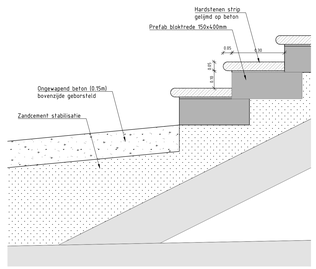

Details stijgpunt 17
schaal 1:10

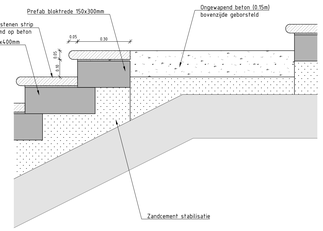

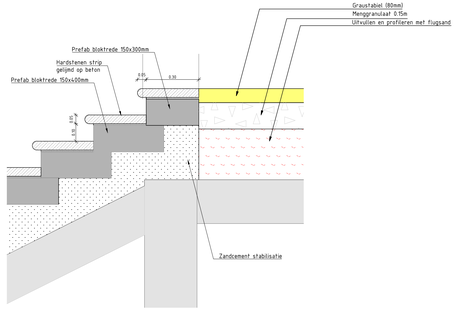

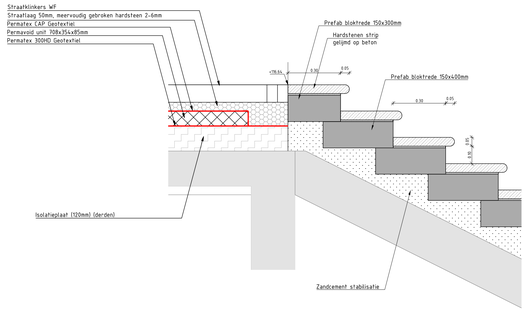

Detail stijgpunt 14a
schaal 1:10

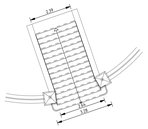

Stijgpunt 15 Trap Stationstraat-
hellingbaan Park Zuid
schaal 1:100

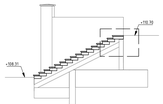

Stijgpunt 15 Trap Stationstraat-
hellingbaan Park Zuid
schaal 1:100

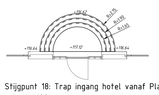

Stijgpunt 18: Trap ingang hotel vanaf Plaat
schaal 1:100

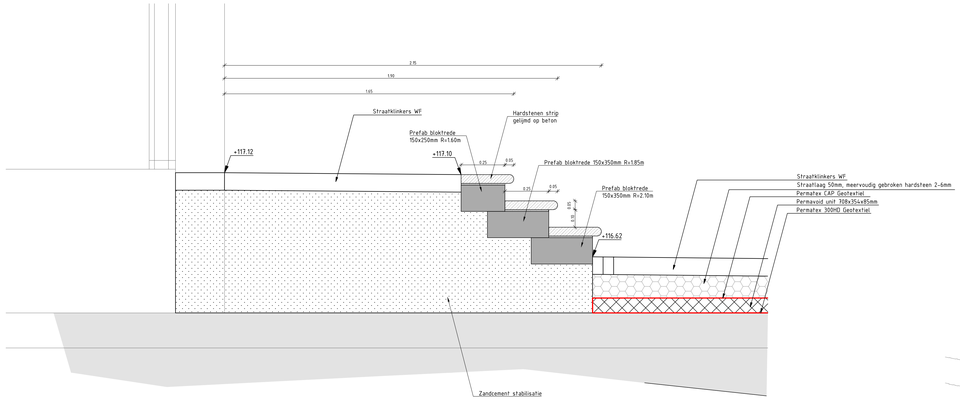

Detail stijgpunt 18
schaal 1:10

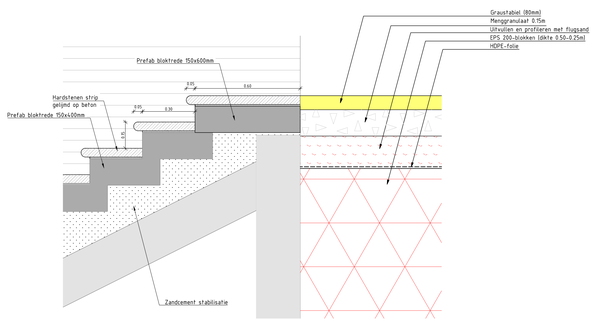

Detail stijgpunt 15
schaal 1:10

Stijgpunt 19: Trap Royal-Zuidplein
schaal 1:100

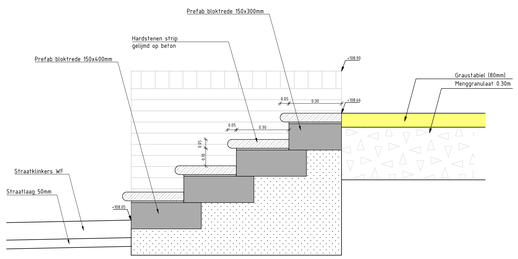

Detail stijgpunt 19
schaal 1:10

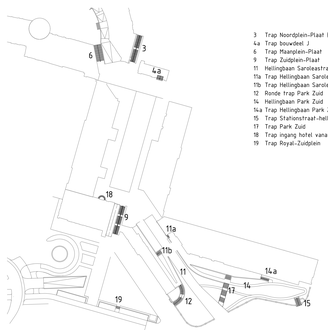

3 Trap Noordplein-Plaat (bouwdeel J)
4a Trap bouwdeel J
6 Trap Maanplein-Plaat
9 Trap Zuidplein-Plaat
11 Hellingbaan Saroleastraat-Plaat
11a Trap Hellingbaan Saroleastraat/Plaat-Bordes Gebouw A
11b Trap Hellingbaan Saroleastraat/Plaat-hellingbaan Gebouw B
12 Ronde trap Park Zuid
14 Hellingbaan Park Zuid
14a Trap Hellingbaan Park Zuid-Bordes Gebouw A
15 Trap Stationstraat-hellingbaan Park Zuid
17 Trap Park Zuid
18 Trap ingang hotel vanaf Plaat
19 Trap Royal-Zuidplein

Overzicht stijgpunten Maankwartier Noord
schaal 1:1000

D0	16-03-2018	DEFINITIEF	HG
C0	27-03-2018	CONCEPT	HG
Nr	Datum	Wijziging	Tek

Opdrachtgever:
Gemeente Heerlen
Afdeling projectontwikkeling

Projectomschrijving:
Engineering Bestek
Openbare ruimte Maankwartier Zuid en Plaat

Tekeningomschrijving:
Bestektekening
Details stijgpunten

Tekeningnummer:
197165.60-D-3-0004

Tekenaar: H. Goertz
Projectleider: R. Maessen
Schaal: 1:100/1:10
Formaat: A0 1470x841
Blad-indexnr: 3 IN 4
Status: DEFINITIEF
Wijz. nr: D0

www.anteagroup.nl

anteagroup

K:\BIM\DOSSIERS\197165\CFT\03_DETAILS\Layout\197165-DET-D-0-0-0-0001.dwg