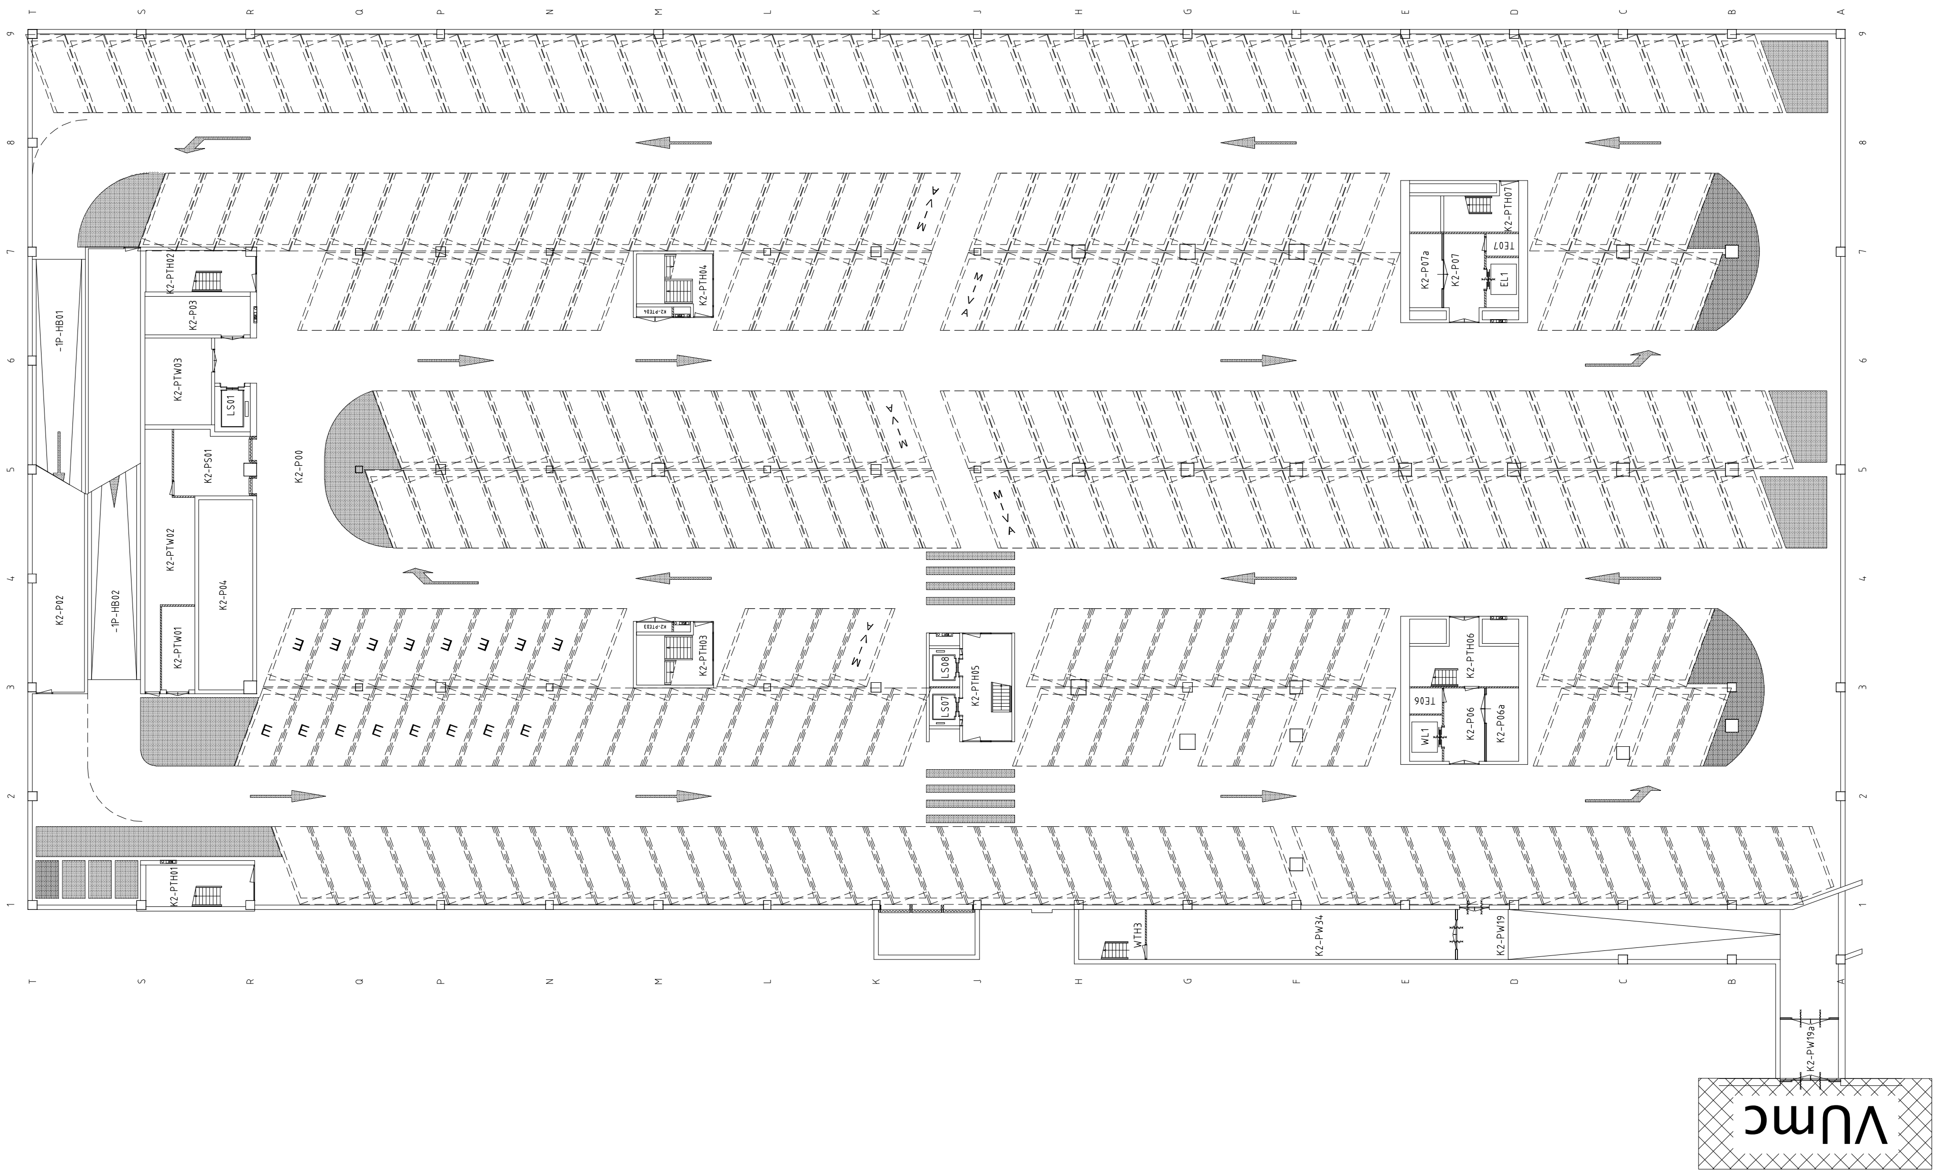


Ruimteboek

7102ktot

| | |
|---|---|
| Laatste Rev.: | 23-02-2016 |

VU VRIJE UNIVERSITEIT AMSTERDAM

Facilitaire Campus Organisatie (FCO)
De Boelelaan 1105, 1081 HV Amsterdam

Inhoud:

Parkeergarage P2
2e niveau (5800-P)