

 


Bovenaanzicht

 

Langsdoorsnede over de as van de onderdoorgang

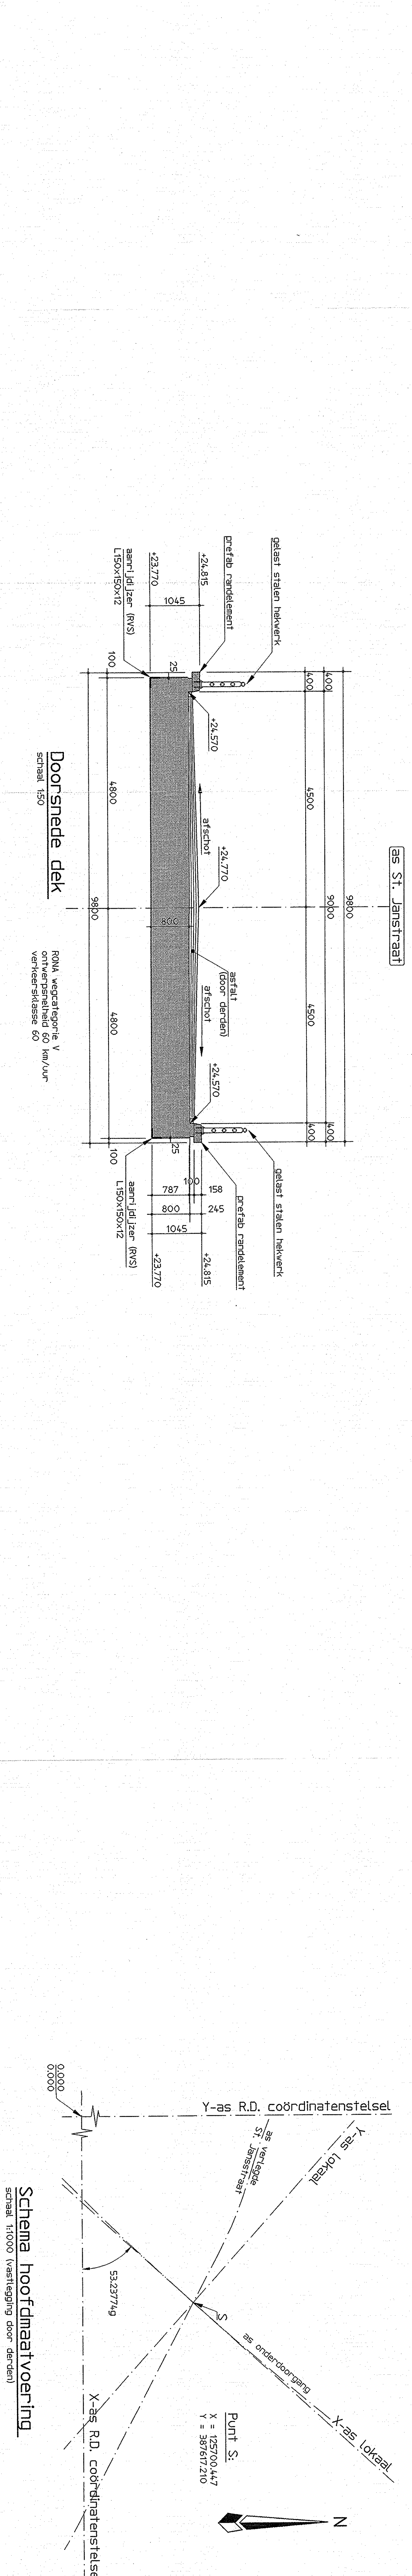

Schema hoofdconstructie

φ 120 → φ 160
φ 160 → φ 200