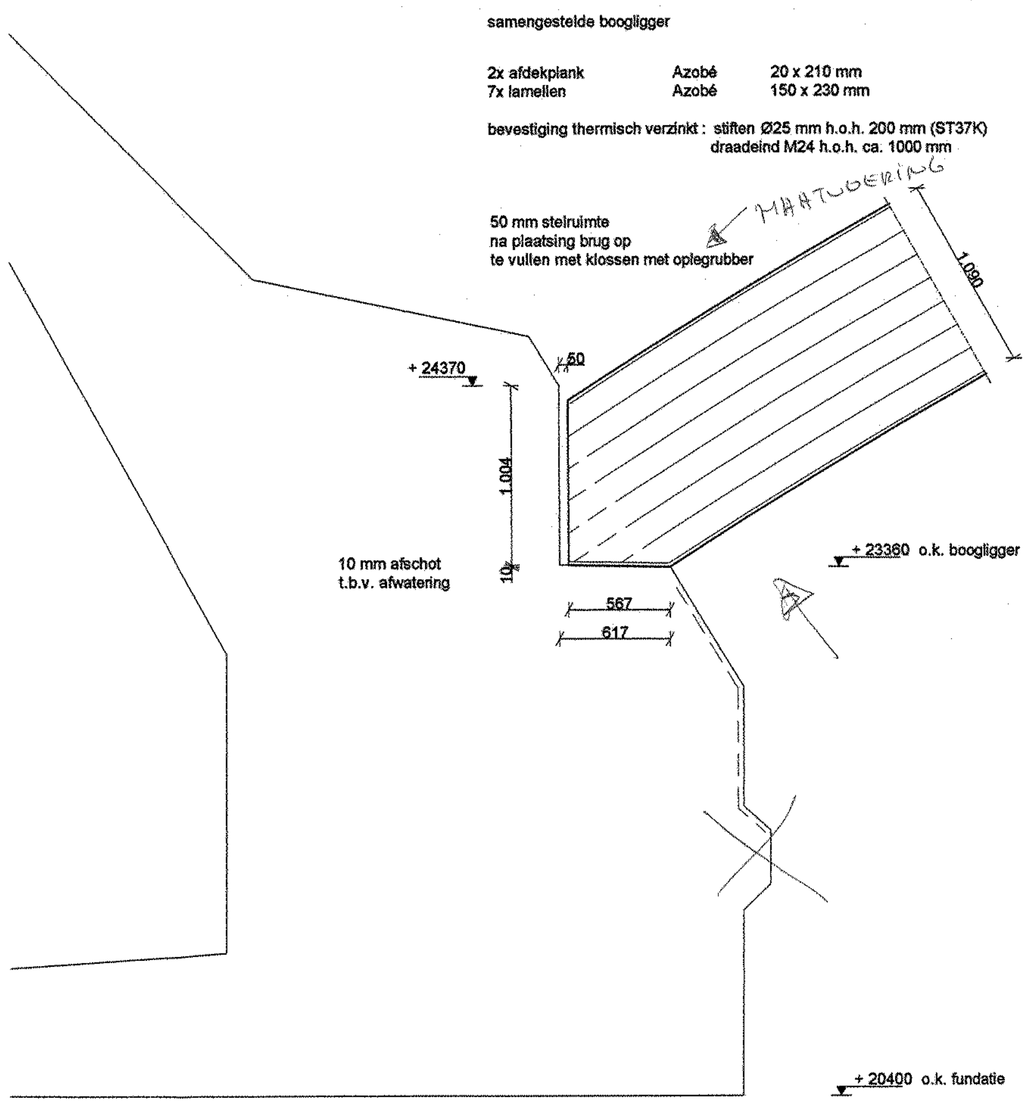

DETAIL 4 AANSLUITING FUNDATIE
(schaal 1:25)

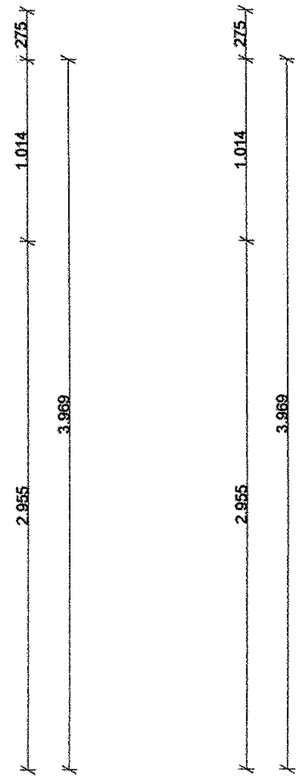

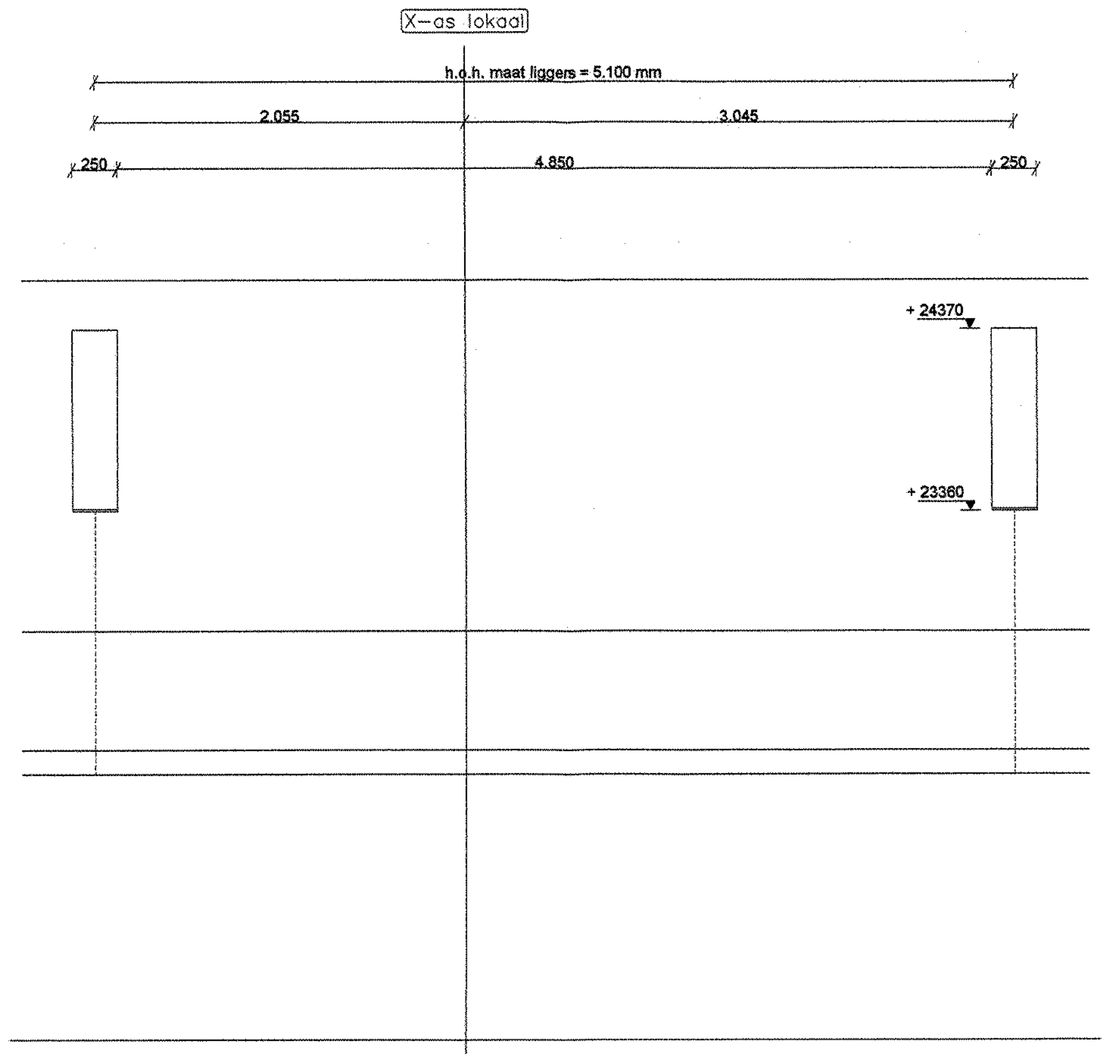

TE SPAREN OPLEGPUNTEN IN
BETONNEN LANDHOOFDEN t.p.v. as 3 en (4)
(schaal 1:25)

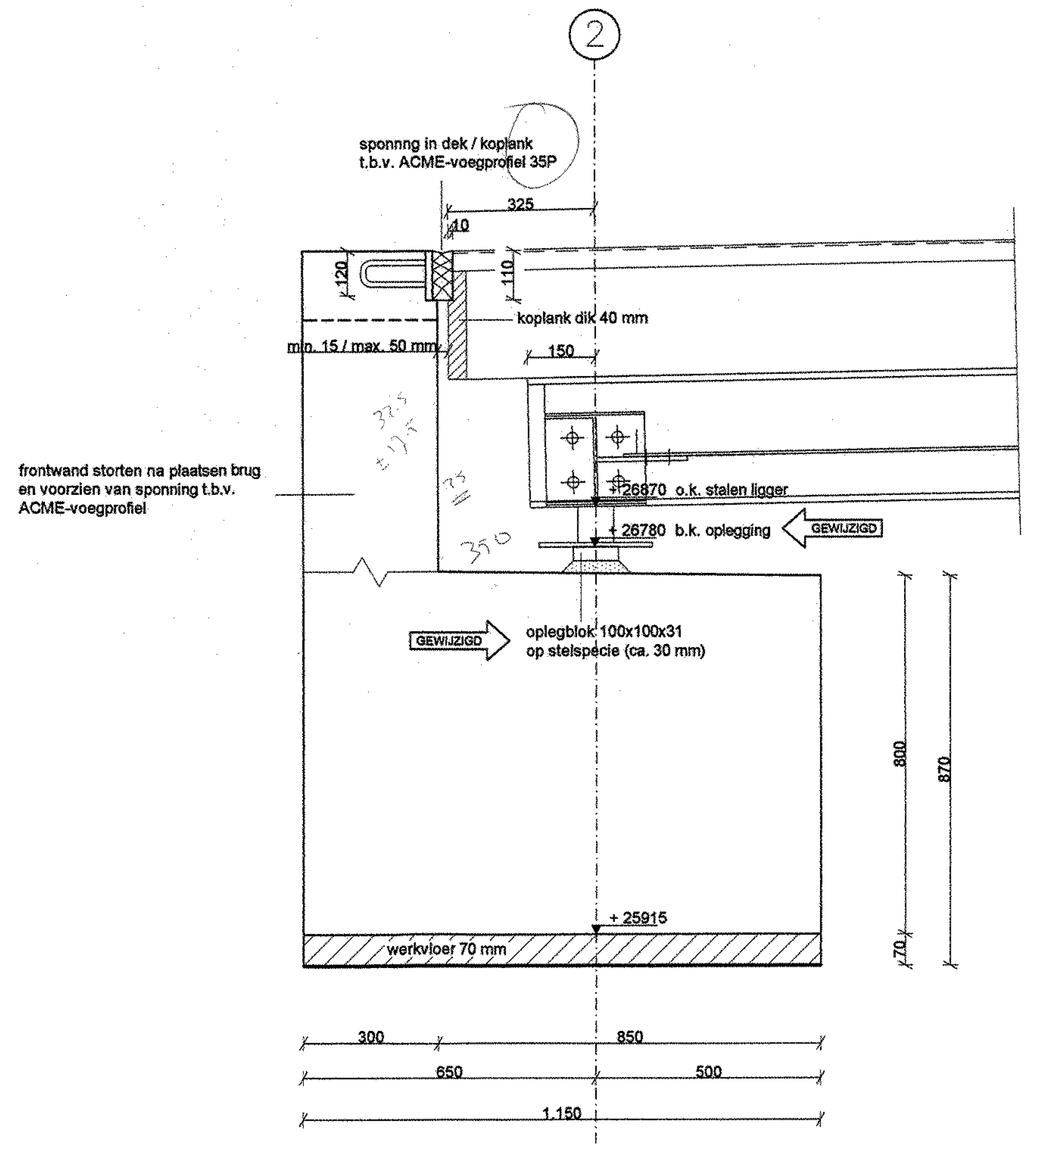

DETAIL 5 AANSLUITING LANDHOOFD
(schaal 1:10)

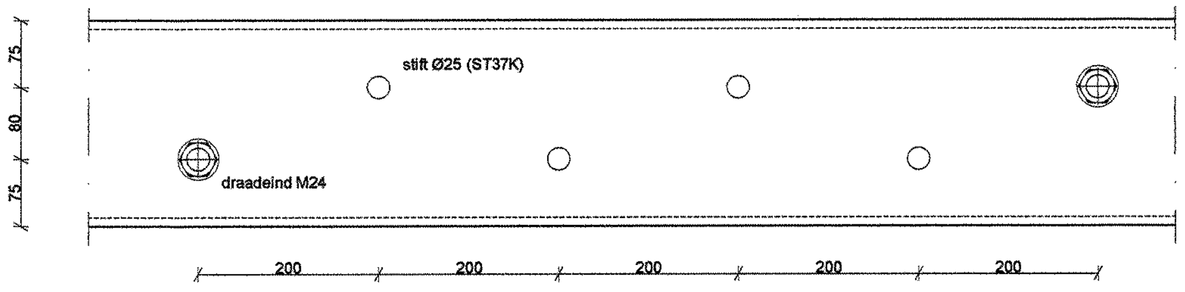

DETAIL 2 STIFTEN PATROON LAMELLEN
(schaal 1:5)

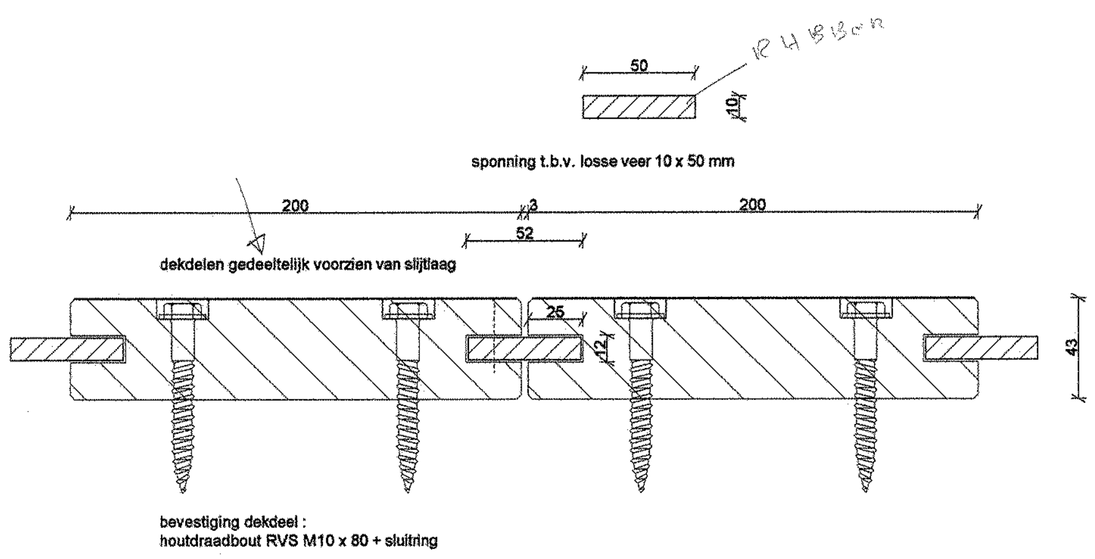

DETAIL 3 AANSLUITING DEKDELEN
(schaal 1:2)

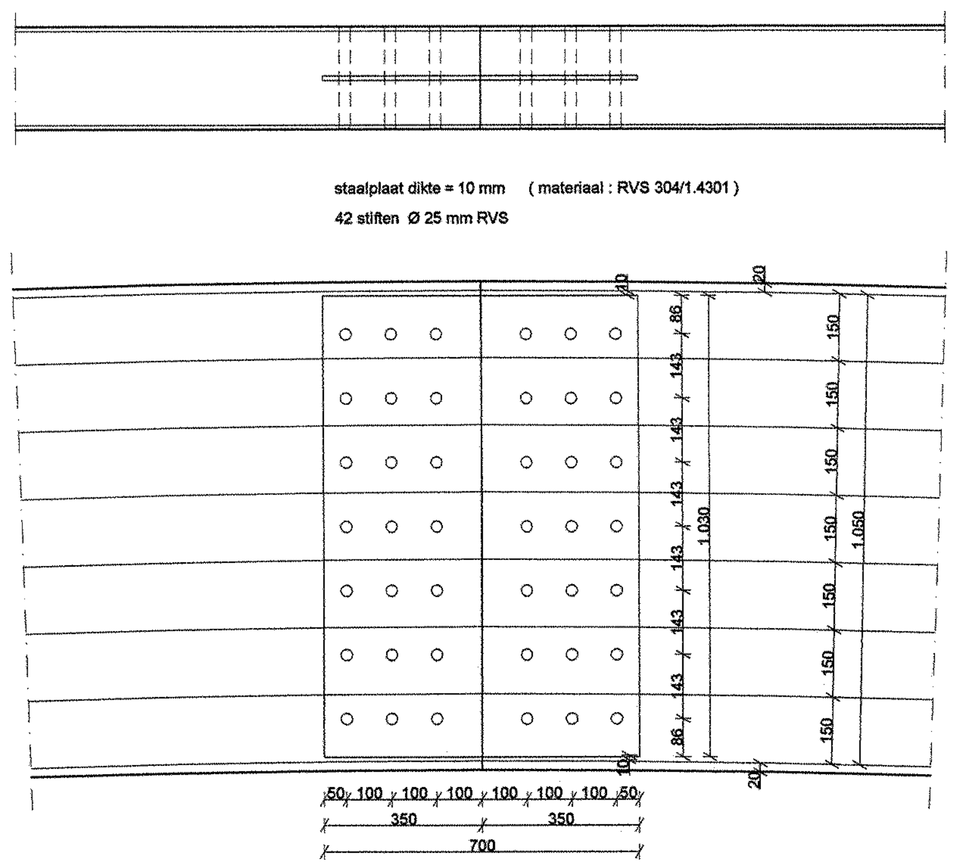

DETAIL 1 MIDDENAANSLUITING BOOGLIGGER
(schaal 1:10)

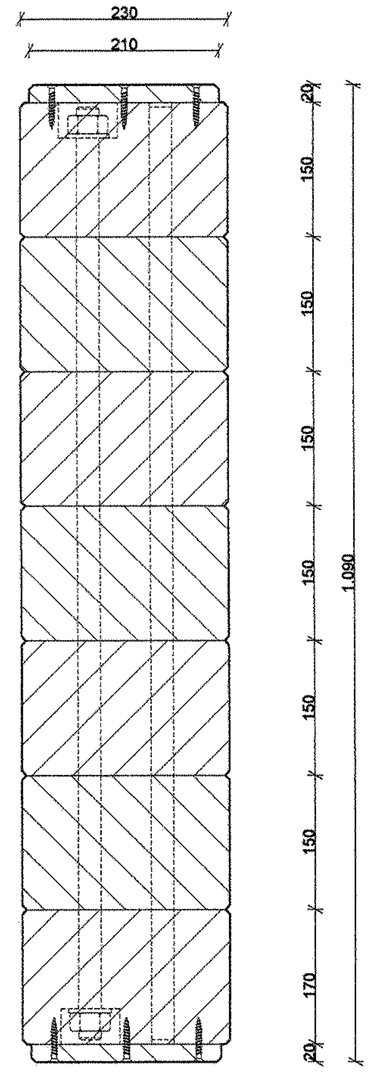

DOORSNEDE HOUTEN BOOGLIGGER
(schaal 1:5)

lamellen - 150 x 230 mm - 7 stuks
afdekplank - 20 x 210 mm - 2 stuks

stiften - Ø 25 h.o.h. 200 mm (ST37K)
draadeinden - Ø 24 h.o.h. ca. 1000 mm

bevestiging afdekplank - RVS spaanplaatschroef 6 x 50

Tekening t.b.v. : DETAILONTWERP

Status van de tekening : DEFINITIEF

2	PB	06/04/05	WIJZIGING
1	PB	01/02/05	WIJZIGING
0	PB	09/12/04	EERSTE UITGAVE
wijz.nr.	get.	datum	Omschrijving

MEERDINK WINTERSWIJK B.V.
houthandel, zagerij en houtconstructiebedrijf
pastoriehaag 2
7100 DE WINTERSWIJK
info@meerdink.nl
tel. : +31 (0)543 - 515541
fax : +31 (0)543 - 520888
internet: http://www.meerdink.nl

Projectnr. 4364

Combinatie
KWS–VHB–van Kessel N260

Correspondentieadres:
Molenlaan 5b
5131 EE Alphen (NB)

opdrachtgever: PROVINCIE NOORD–BRABANT besteknummer: 422.05.01

werk : OMLEGGING ALPHEN (N260 Baarle Nassau – Gilze)

onderdeel : fiets–/ruiterbrug "Bels Lijntje" te Alphen

getekend : PB	par.:	werk nr.	type	tekening nr.	wijz. nr.
gecontroleerd : SSc	par.:	3061	T	A003	2
gecontroleerd VHB:	par.:				
goedgekeurd :	par.:				

VolkerWessels

deze tekening is eigendom van Combinatie KWS–VHB–van Kessel N260, zonder haar toestemming mag niets van deze tekening worden gecopieerd, gebruikt of aan derden ter inzage worden gegeven.

formaat A1

Tekening– /archiefnummer: 3061– 4.364 A003