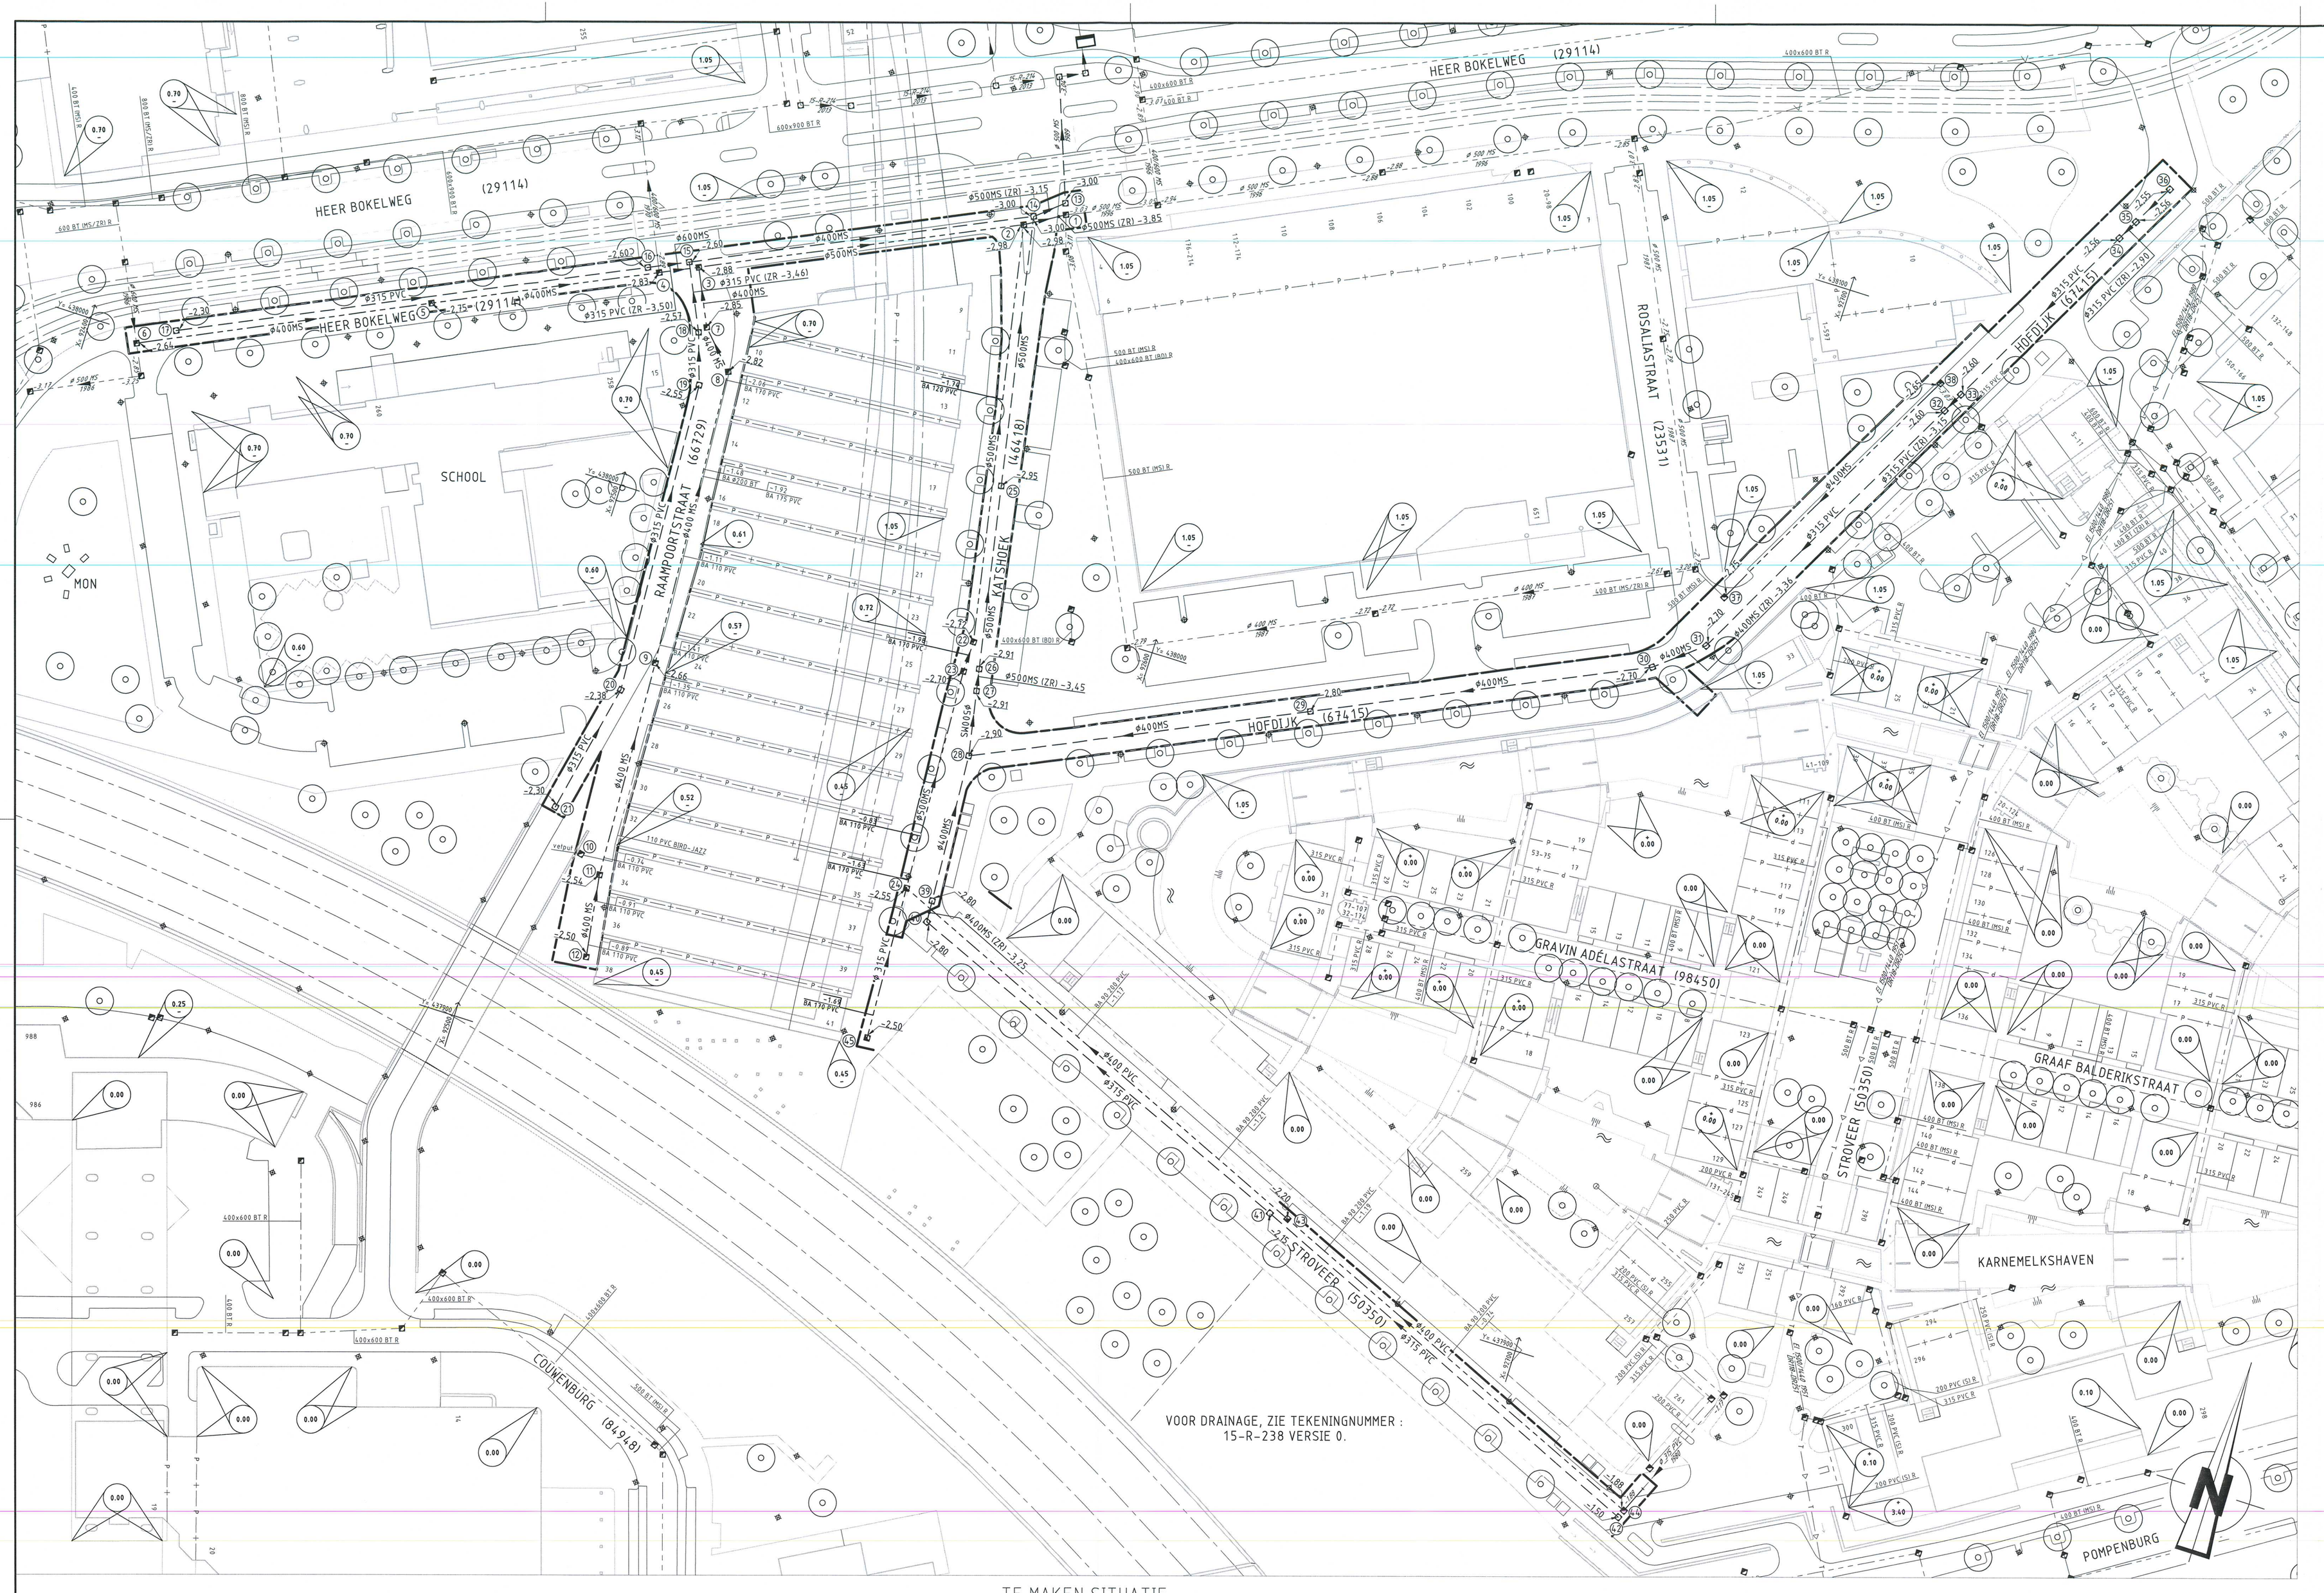

TE MAKEN SITUATIE SCHAAL 1:500

OPMERKINGEN

- Maten in meters, tenzij anders vermeld
- Peilmaten in meters t.o.v. N.A.P., tenzij anders vermeld
- Diameters in millimeters, tenzij anders vermeld

0 5 10 15 20m

VERKLARING

- bestaande toestand
- bestaande kantopvulling
- best. toestand, die vervalt
- te maken toestand
- bestaand gebouw
- best. gebouw dat vervalt
- overbouwing
- nieuw gebouw (gepland)
- as
- helkerk
- haag
- uitgiftegrens
- vastgestelde hoogte
- tijdelijke hoogte
- gemeentegrens
- veiligzone
- kneldetgrens
- water
- gras
- beplanting
- bestaande boom
- bolsnoeiige boom
- te verwijderen boom
- talud
- bestaande beschoeiing
- nieuwe beschoeiing
- bestaande as waterkering
- best as waterkering,die vervalt
- nieuwe as waterkering
- tijdelijke as waterkering
- leidingstrook
- spanmast/spanmast met uv
- peal voor signalisatie/lichtmast
- verkeersbord
- geleiderail
- keerwand/damwand
- peilbuis
- bouwrijp te maken terrein
- bestaand gemengd riool met put en berm
- te leggen gemengd riool met put
- bestaand VWA riool met put en berm
- te leggen VWA riool met put
- bestaand HWA riool met put
- te leggen HWA riool met put
- bestaande singelverbinding met put
- te leggen singelverbinding met put
- bestaand infiltratie riool met put
- te leggen infiltratie riool met put
- bestaand pers riool met put
- te leggen pers riool met put
- bestaand drainage riool met put
- te leggen drainage riool met put
- te verwijderen riool
- te vervallenriool te schuimen riool
- te relinen bestaand riool
- stroomrichting
- putnummers t/v te maken putten
- diameter en type buis (bestaand / aan te leggen)
- tekeningnummer en jaar van aanleg bestaand riool
- schouwpeil met jaar van schouw en projectpeil b.o.b.
- aanleggpeil b.o.b.
- overstort
- taludbuis
- pompput
- collecteurriool
- gemaal
- afsluiter
- stingriool
- te maken afstopping
- doorspuit put
- huisaansluitleiding met hoogte onderkant huis en wijze van aansluiting: -rijaansluiting 90° -rijaansluiting 45° -bovenaansluiting
- bestaande maaiveldhoogte
- te maken maaiveldhoogte
- te verwijderen object
- wijzigingspijl

REVISIE

gelegd riool met gemeten afstand

Rioolkaart : G29
Bemalingsdistrict: Noorden (06)

SITUATIE

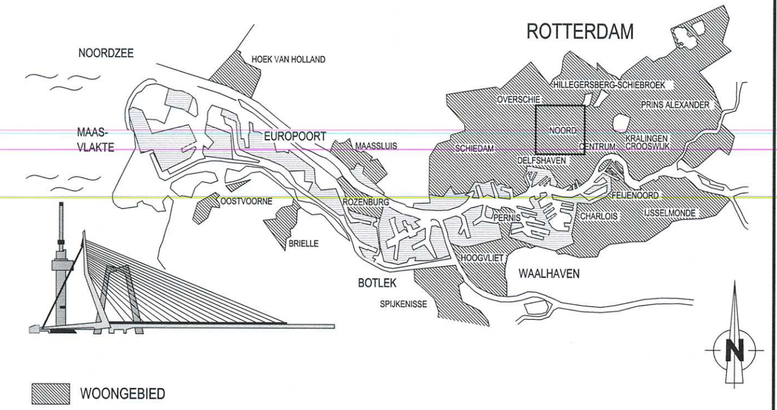

VERSIE

f			
e			
d			
c			
b	Definitief	J.Wever	19-09-2012
a	Eerste uitgave	J.Wever	11-09-2012
VERSIE	OMSCHRIJVING	TEKENAAR	DATUM

BESTANDSNAAM: 15-R-0227C.DWG | PROJECTCODE: | VERWIJZINGS:

Gemeente Rotterdam
Gemeentewerken
Ingenieursbureau

GALVANISTRAAT 15
POSTBUS 6633
3002 AP ROTTERDAM
TELEFOON : 010 4893085
TELEFAX : 010 4894262

Noord

Agniesebuurt

Hofbogen Station Hofplein
Riolering

Te maken situatie

GETEKEND: J.Wever 14-06-2012 PARAAF	GECONTROLEERD: A.Langerak PARAAF/DATUM	GEAUTORISEERD: H.Schrijver 20/11/13 PARAAF/DATUM	TEKENINGNR.: 15 - R - 0227 b

BEHOORT BIJ: NUMMER: | DOCUMENTSOORT: TEKENING
GEOGRAFISCHE CODE 05-15-13
FORMAAT: 594 x 1050 | BLAD 1 VAN 1 BLADEN
SCHAAL : 1:500
WIJK/PROJECTCODE - SOORT - VOLGNR. VER.

K:\SO\RST\STAD_PROJECTEN\NOORD\HOFBOGEN - STATION HOFPLEIN\2_VOORBEREIDING\3_PROJECTRESULTATEN\TEKENINGEN\RIOLERING\CONCEPT