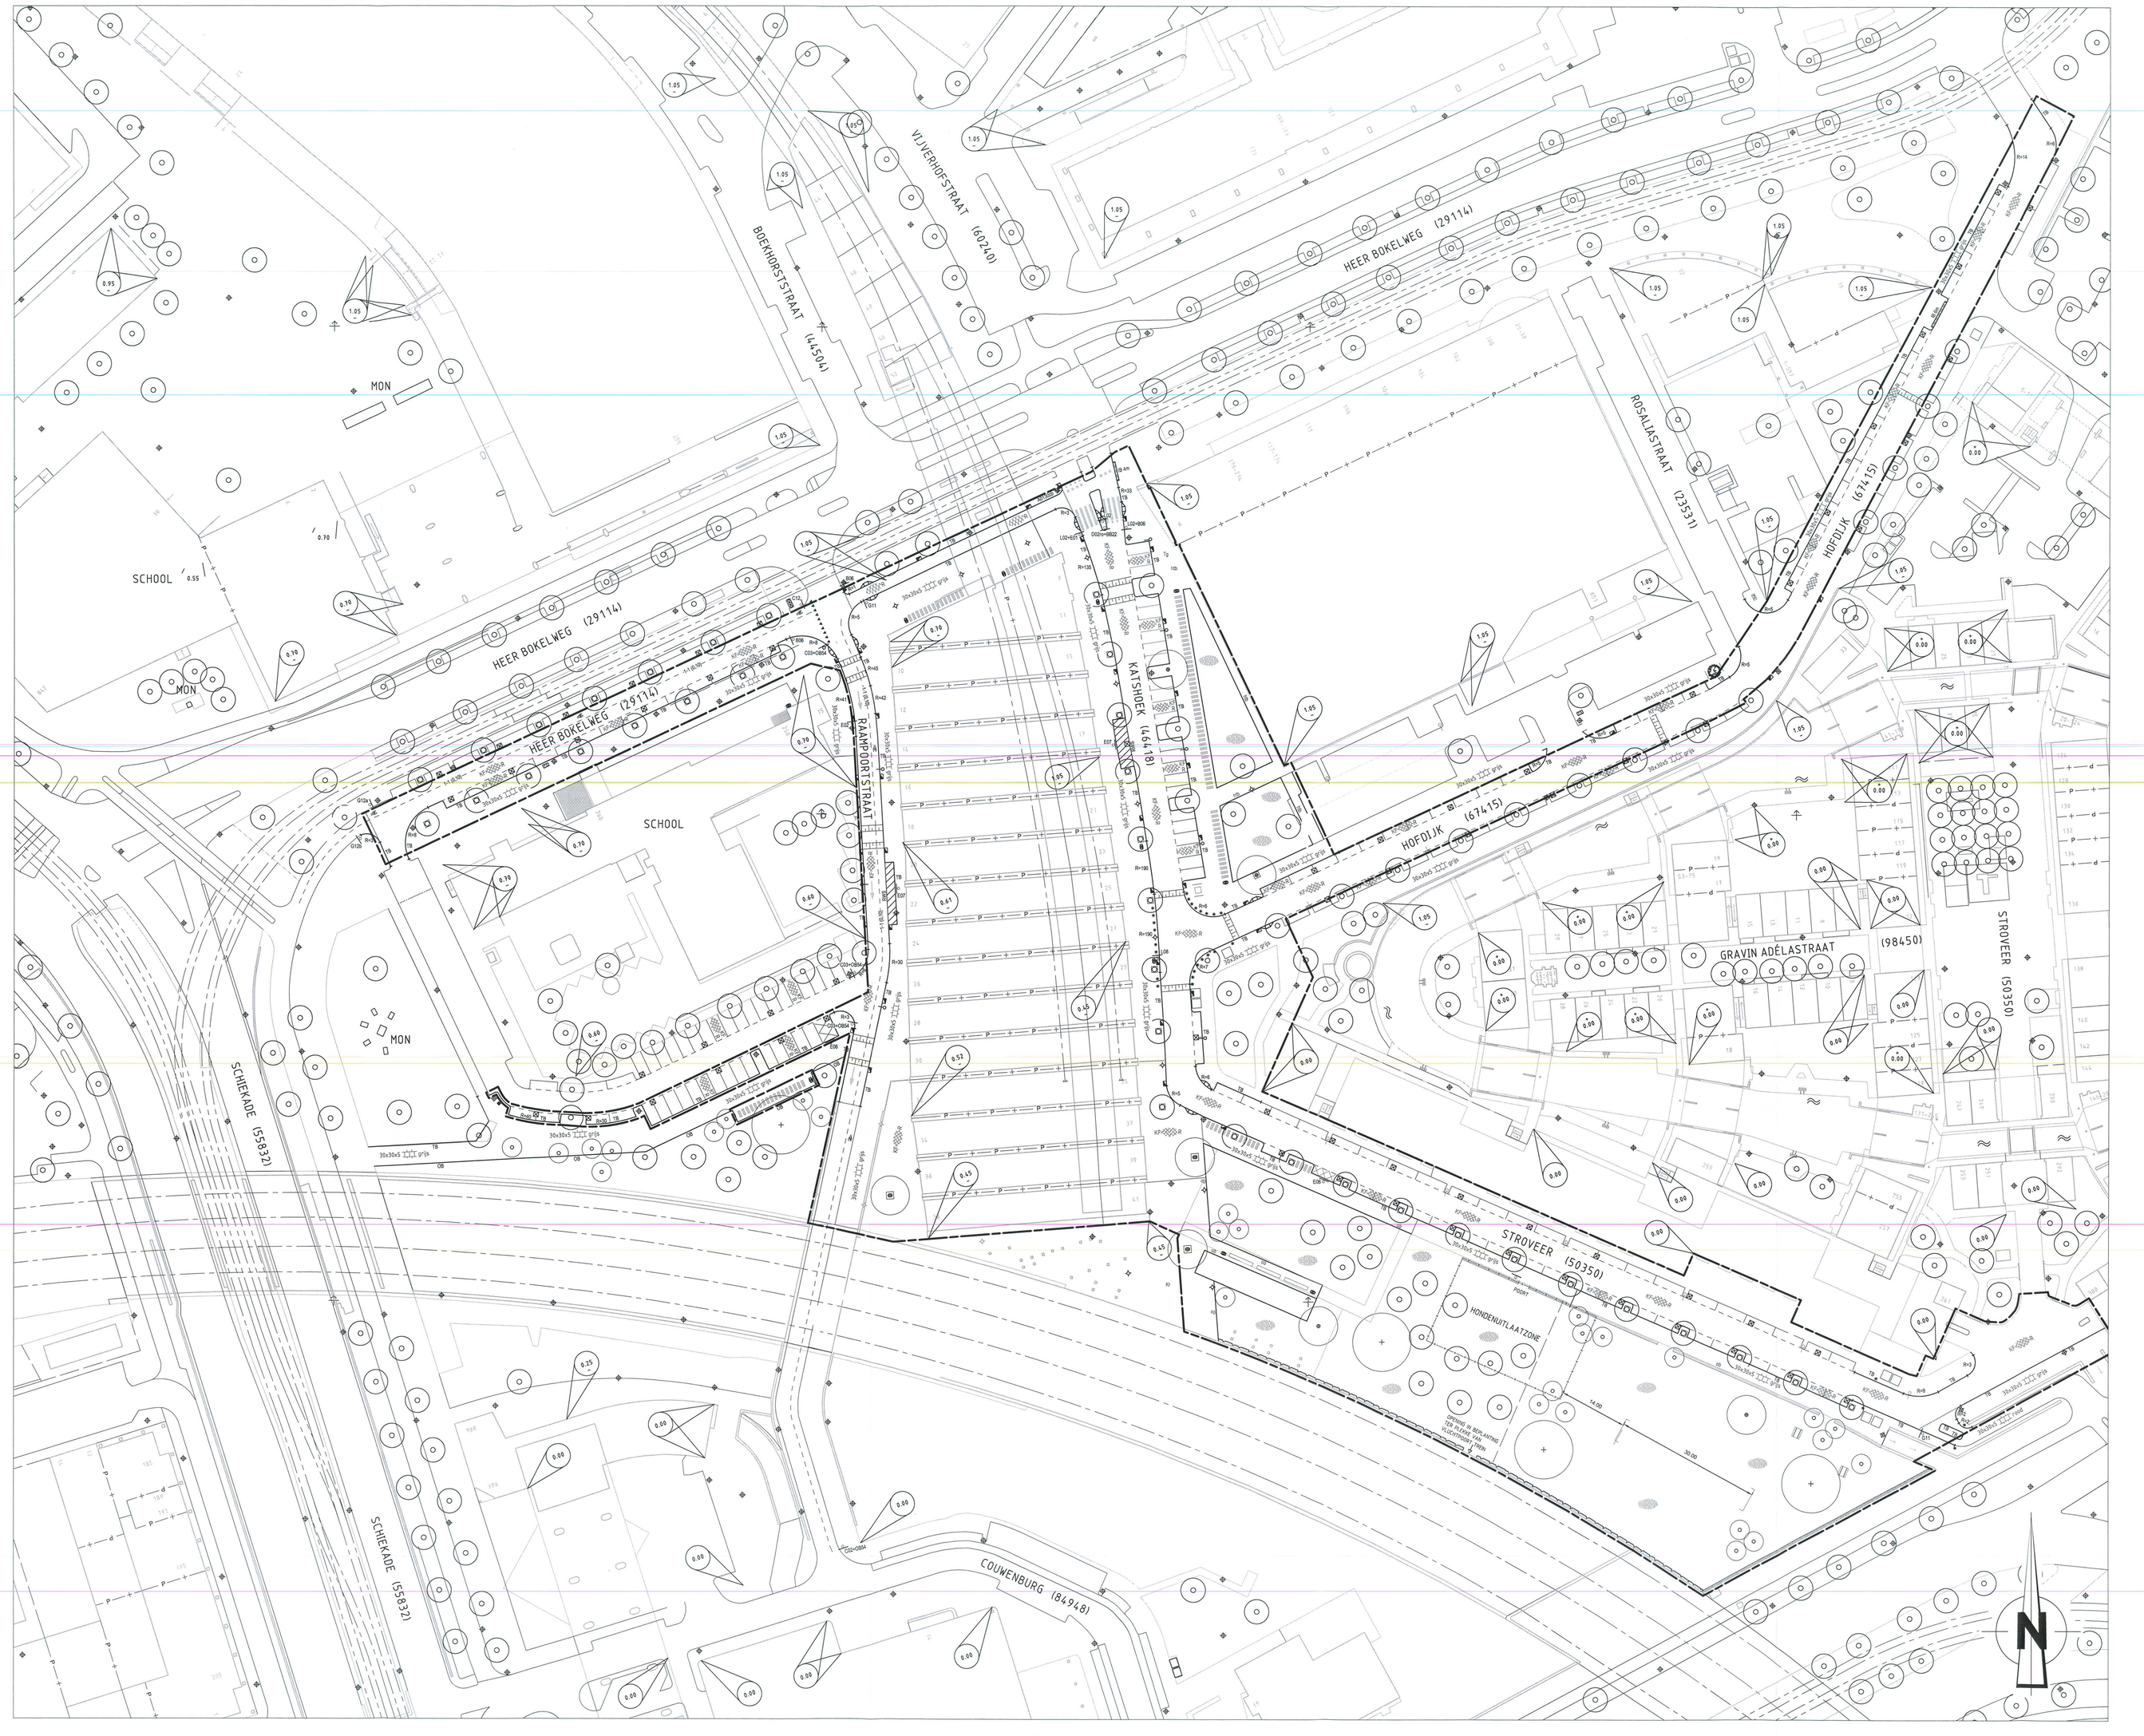

TE MAKEN SITUATIE SCHAAL 1:500

OPMERKINGEN

- Maten in meters, tenzij anders vermeld
- Peilmaten in meters t.o.v. N.A.P., tenzij anders vermeld
- Diameters in millimeters, tenzij anders vermeld

0 5 10 15 20m

VERKLARING

- bestaande toestand
- bestaande kantopbuiding
- best. toestand, die vervalt
- te maken toestand
- bestaand gebouw
- best. gebouw dat vervalt
- overbouwing
- nieuw gebouw (gepland)
- as
- helrverk
- haag
- uitgifegrens
- verlgestelde hoogte
- tijdelijke hoogte
- gemeentegrens
- verkgrens
- knoopgrens
- water
- gras
- bepleting
- bestaande boom
- toekomstige boom
- te verwijderen boom
- bitud
- bestaande bescheiding
- nieuwe bescheiding
- bestaande as waterkering
- best as waterkering,die vervalt
- nieuwe as waterkering
- tijdelijke as waterkering
- leidingstronk
- spanmast/spanmast met ov
- paal voor signaal/aarde/lichtmast
- verkeersbord
- geleiderail
- keerwand/damwand
- peilbuis
- bouwrijp te maken terrein
- bestaande bandhoogte
- te maken bandhoogte
- bestaande maaiveldhoogte
- te maken maaiveldhoogte
- materiaalfuatie
- materiaalgrens
- tegels 50 mm (halfsteens-verband)
- tegels 80 mm (elleboogverband)
- rubber tegels (halfsteens-verband)
- betonstraatstenen (80/90 mm) (kopverband)
- straatbelstenen (elleboogverband)
- betonstraatstenen 120 mm (blokverband)
- natuursteen
- kolen
- asfalt verharding
- te frezen asfaltverharding
- betonverharding
- steenmengsel verharding
- bestorting
- bouweg
- hellnig verharding
- invalideningang met verlaagde band
- invalideningang met perronbanden
- boomkrans / boomrandband
- plantschaal
- bank
- trottband
- trottoirpaal
- trottoirpaal afr- / uitneembaar
- fietsbeugel
- papierbak
- parkeermeterpaal
- verkeerszuil
- billboard/reclamebord
- TPG/bushalte
- containerbox/bovengrondse glas-, papier-, kledingbak
- ondergrondse vuilcontainer
- telefoonzuil
- bestaand riool met op te hogen put en berrie
- bestaand riool met put en berrie
- trottoirkolk
- straatkolk
- rijhogingsaanvulling
- omgevingsafgraving
- te verwijderen object
- B wijzigingsvlak

van toepassing zijn: "Standaard wegenbouwdetails" Gemeentewerken Rotterdam

SITUATIE

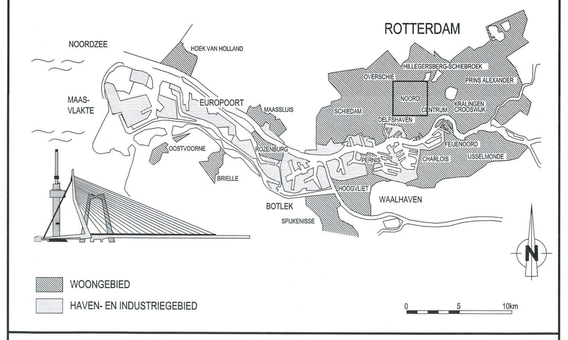

WOONGEBIED
HAVEN- EN INDUSTRIEGEBIED

0 4 10km

VERSIE

f			
e			
d			
c			
b	Definitief	J.Wever	19-09-2012
a	Concept	J.Wever	15-06-2012
VERSIE	OMSCHRIJVING	TEKENAAR	DATUM
BESTANDSNAAM : 15-W-0229 B.DWG	PROJECTCODE :	VERWIJZING :	

Gemeente Rotterdam
Gemeentewerken
Ingenieursbureau

GALVANISTRAAT 15
POSTBUS 6633
3002 AP ROTTERDAM
TELEFOON : 010 4893388
TELEFAX : 010 4894262

Noord

Agniesebuurt
Hofbogen Station Hofplein
Wegenbouw

Te maken situatie

GETEKEND: J.Wever 15-06-2012	PARAAF	GECONTROLEERD: A.Langerak	PARAAF/DATUM	GEAUTORISEERD: H.Schinis	PARAAF/DATUM

BEHOORT BIJ : NUMMER : DOCUMENTSOORT : Tekening
GEOGRAFISCHE CODE : 05-15-13
FORMAAT : A0 BLAD 1 VAN 1
SCHAAL : 1:500 BLADEN
TEKENINGNR : 15 - W - 0229 b
VULKPROJECTCODE - SOORT - VOLGNR VER

K:\SO\RSTAD_PROJECTEN\NOORD\HOFBOGEN - STATION HOFPLEIN\2_VOORBEREIDINGS_PROJECTRESULTATEN\TEKENINGEN\WEGENBOUW\CONCEPT