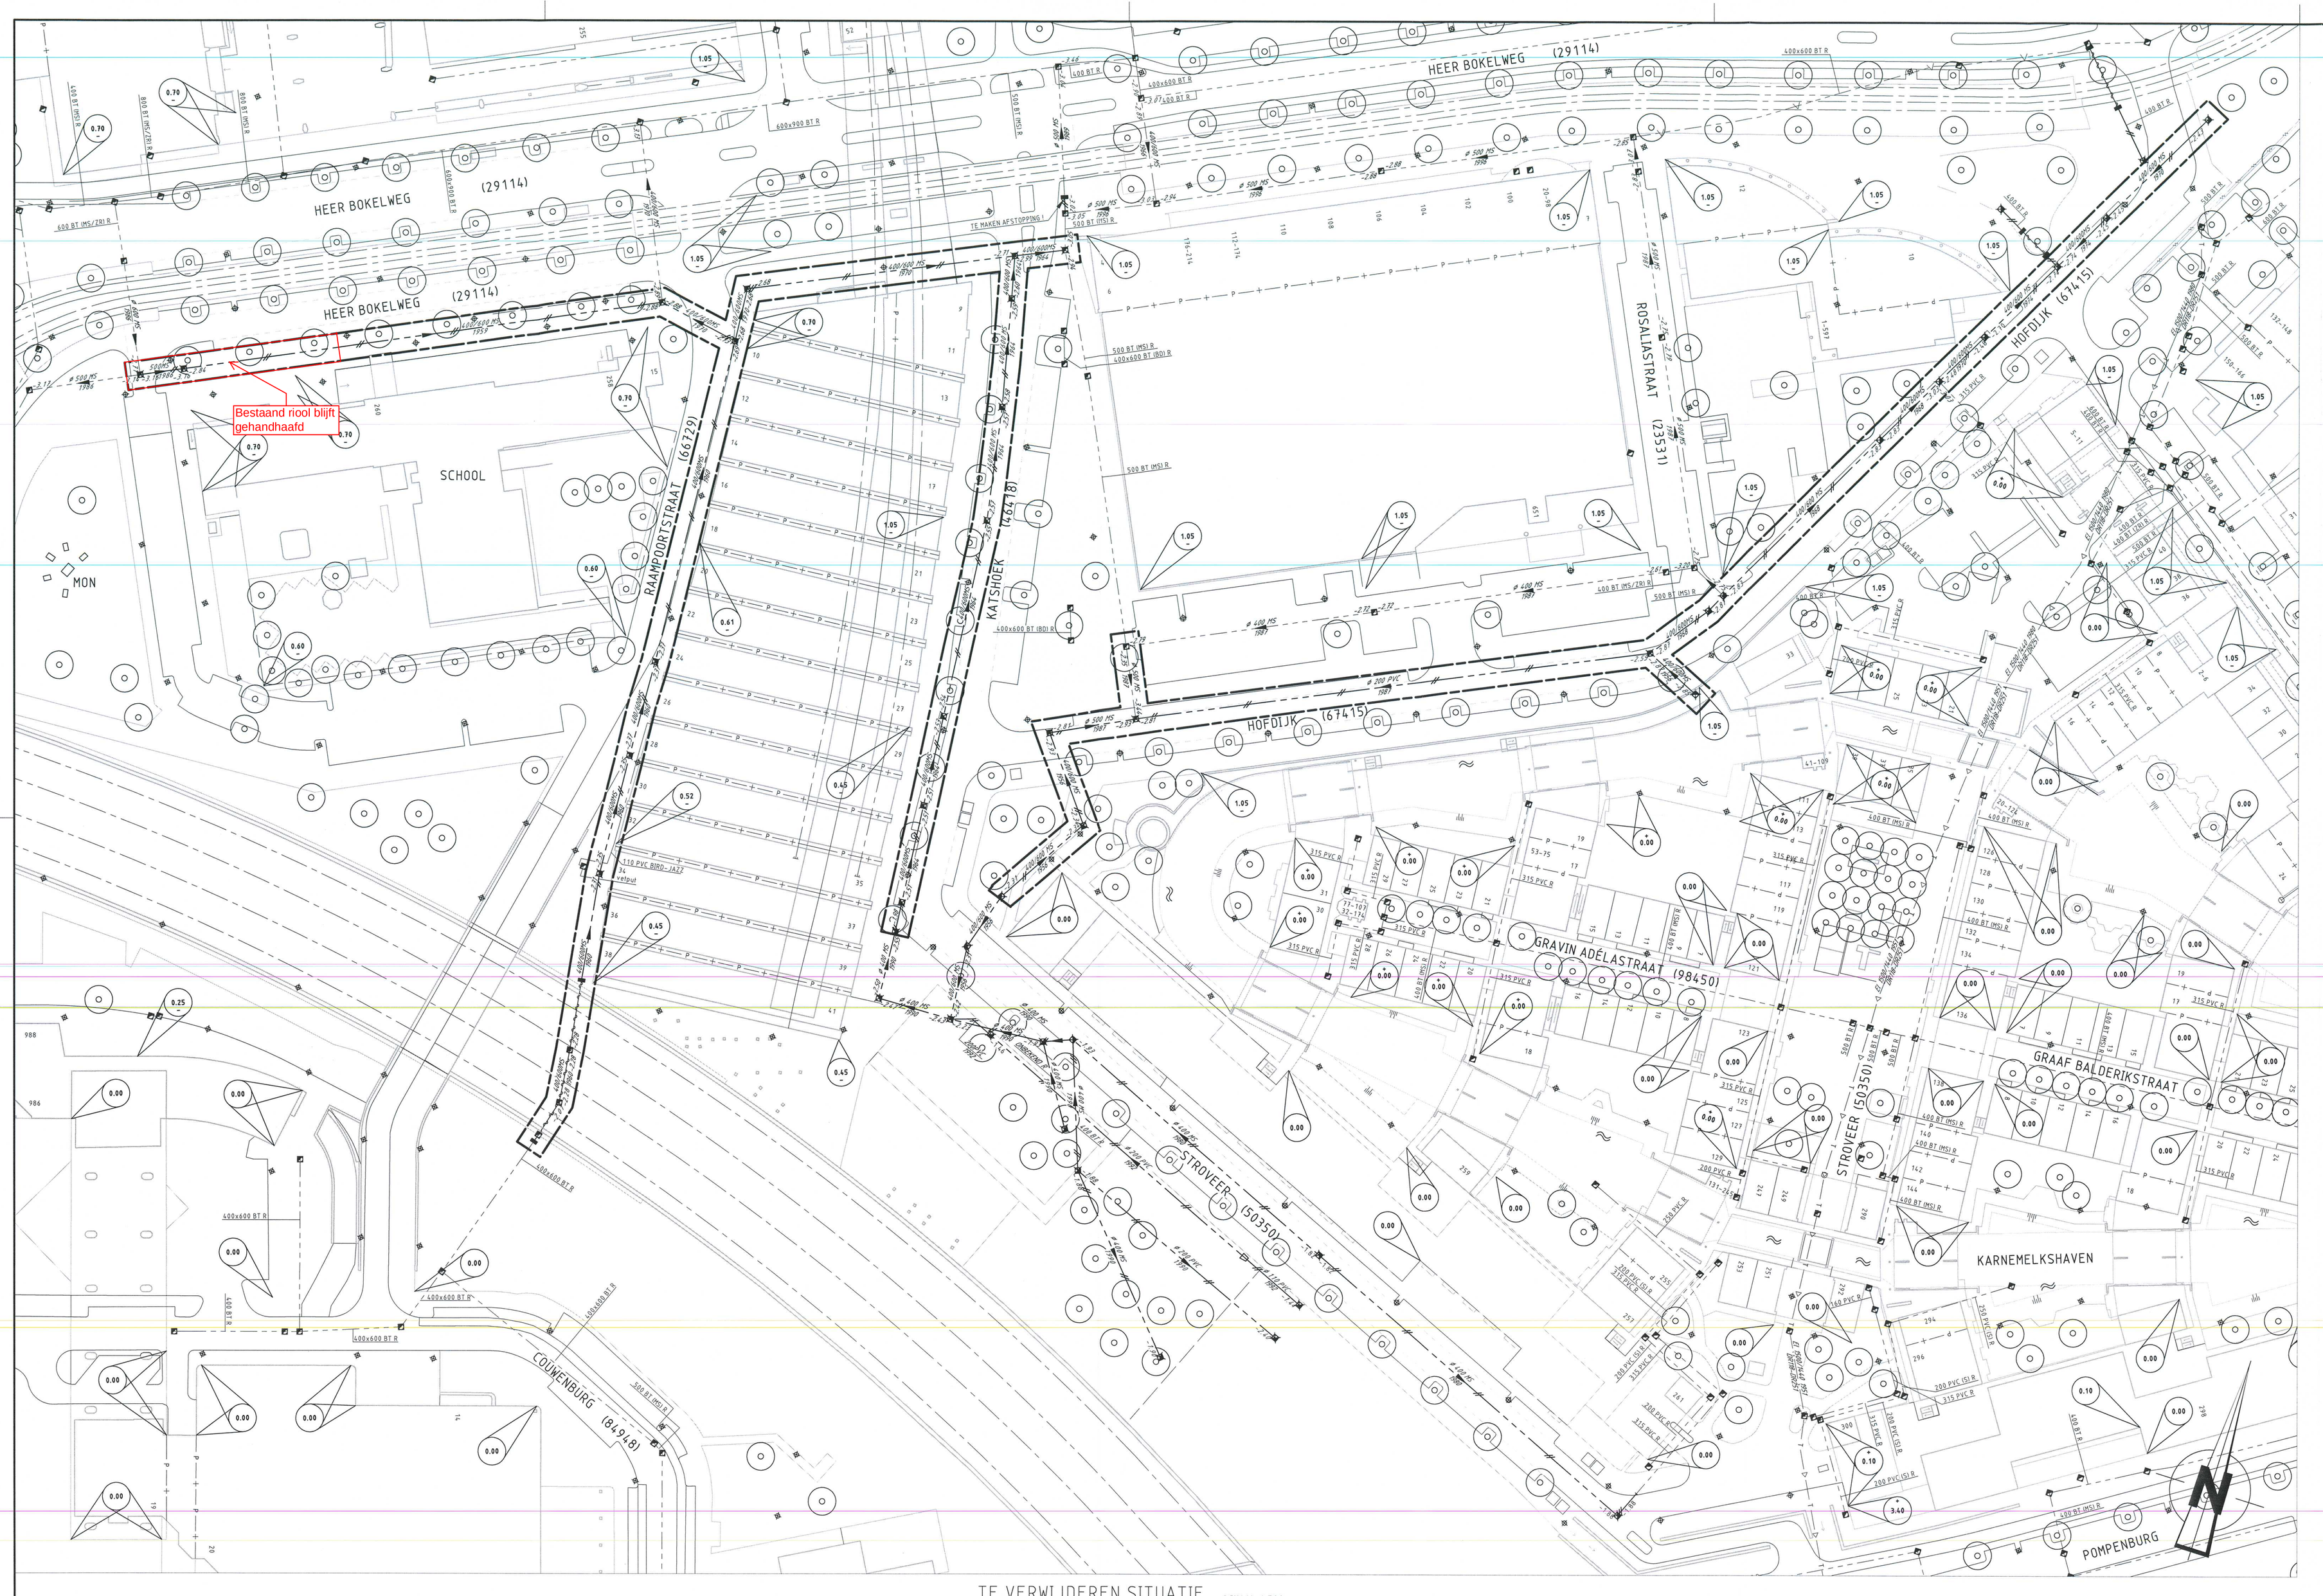

OPMERKINGEN

- Maten in meters, tenzij anders vermeld
- Peilmaten in meters t.o.v. N.A.P., tenzij anders vermeld
- Diameters in millimeters, tenzij anders vermeld

0 5 10 15 20m

VERKLARING

- bestaande toestand
- bestaande kantopsluiting
- best. toestand, die vervalt
- te maken toestand
- bestaand gebouw
- best. gebouw dat vervalt
- overbouwing
- nieuw gebouw (gepland)
- ijs
- helixerk
- haag
- uitgiftegrens
- vastgestelde hoogte
- tijdelijke hoogte
- gemeentegrens
- werkgrens
- kneldegrens
- water
- gras
- beplanting
- bestaande boom
- bolkransvlge boom
- te verwijderen boom
- talud
- bestaande beschoeiing
- nieuwe beschoeiing
- bestaande as waterkering
- best as waterkering,die vervalt
- nieuwe as waterkering
- tijdelijke as waterkering
- leidingstrook
- spanmast/spanmast met ov
- paal voor signalisatie/lichtmast
- verkeersbord
- geleiderail
- keerwand/damwand
- peilbuis
- bouwrijp te maken terrein
- bestaand gemengd riool met put en berm
- te leggen gemengd riool met put
- bestaand VWA riool met put en berm
- te leggen VWA riool met put
- bestaand HWA riool met put
- te leggen HWA riool met put
- bestaande singel-verbinding met put
- te leggen singel-verbinding met put
- bestaand infiltratie riool met put
- te leggen infiltratie riool met put
- bestaand pers.riool met put
- te leggen pers.riool met put
- bestaand drainage riool met put
- te leggen drainage riool met put
- te verwijderen riool
- te verwijderen/vul te schuimen riool
- stroomrichting
- putnummers dhr te maken putten
- diameter en type buis (bestaand / aan te leggen)
- tekeningnummer en jaar van aanleg bestaand riool
- schoorpeil met jaar van schouw en projectpeil b.o.b.
- aanlegpeil b.o.b.
- overstort
- taludbak
- ponpput
- collectieurriool
- gemaal
- afsluiter
- singelpeil
- te maken afstopping
- closnput put
- huisaansluitleiding met hogste onderkant buis en wijze van aansluiting -0/plaatsluiting 90° -0/plaatsluiting 15° -0/overeenaansluiting
- bestaande maaiveldhoogte
- te maken maaiveldhoogte
- te verwijderen object
- wijzigingspijl

REVISIE

gelegd riool met gemeten afstand

Rioolkaart : G29
Bemalingsdistrict: Noorden (06)

SITUATIE

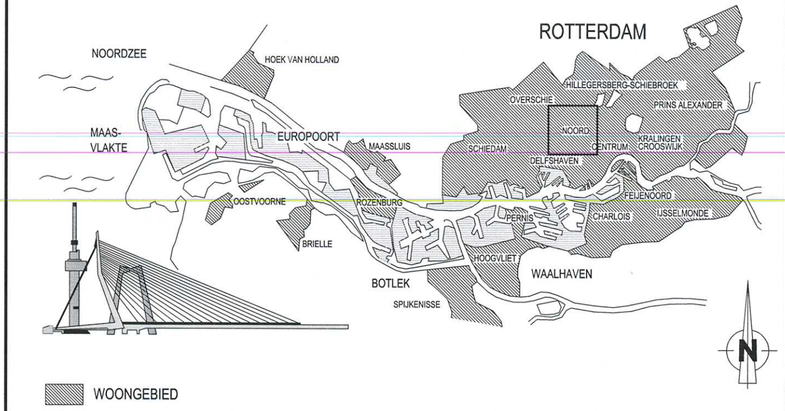

VERSIE

f			
e			
d			
c	Werkgrens aangepast		22-02-2013
b	Definitief	J.Wever	19-09-2012
a	Eerste uitgave	J.Wever	11-09-2012
VERSIE	OMSCHRIJVING	TEKENAAR	DATUM
BESTANDSNAAM : 15-R-0226B.DWG	PROJECTCODE :	VERWIJZING :	

Gemeente Rotterdam
Gemeentewerken
Ingenieursbureau

GALVANISTRAAT 15
POSTBUS 6633
3002 AP ROTTERDAM
TELEFOON : 010 4893388
TELEFAX : 010 4894262

Noord

Agniesebuurt

Hofbogen Station Hofplein

Riolering

Te verwijderen situatie

BEHOORT BIJ :	NUMMER :	DOCUMENTSOORT : TEKENING	
GEOGRAFISCHE CODE : 05-15-13			
FORMAAT : 594 x 1050		BLAD 1 VAN	
SCHAAL : 1:500		1 BLADEN	

GETEKEND : J.Wever 14-06-2012 PARAAF	GECONTROLEERD : A.Langerak PARAAFDATUM	GEAUTORISEERD : H.Schrijver PARAAFDATUM 24/1/13	TEKENINGNR. : 15 - R - 0226 WUKPROJECTCODE - SOORT - VOLGNR. C VER.

K:\SO\IRSTAD_PROJECTEN\NOORD\HOFBOGEN - STATION HOFPLEIN\2_VOORBEREIDING\3_PROJECTRESULTATEN\TEKENINGEN\RIOLERING\CONCEPT