



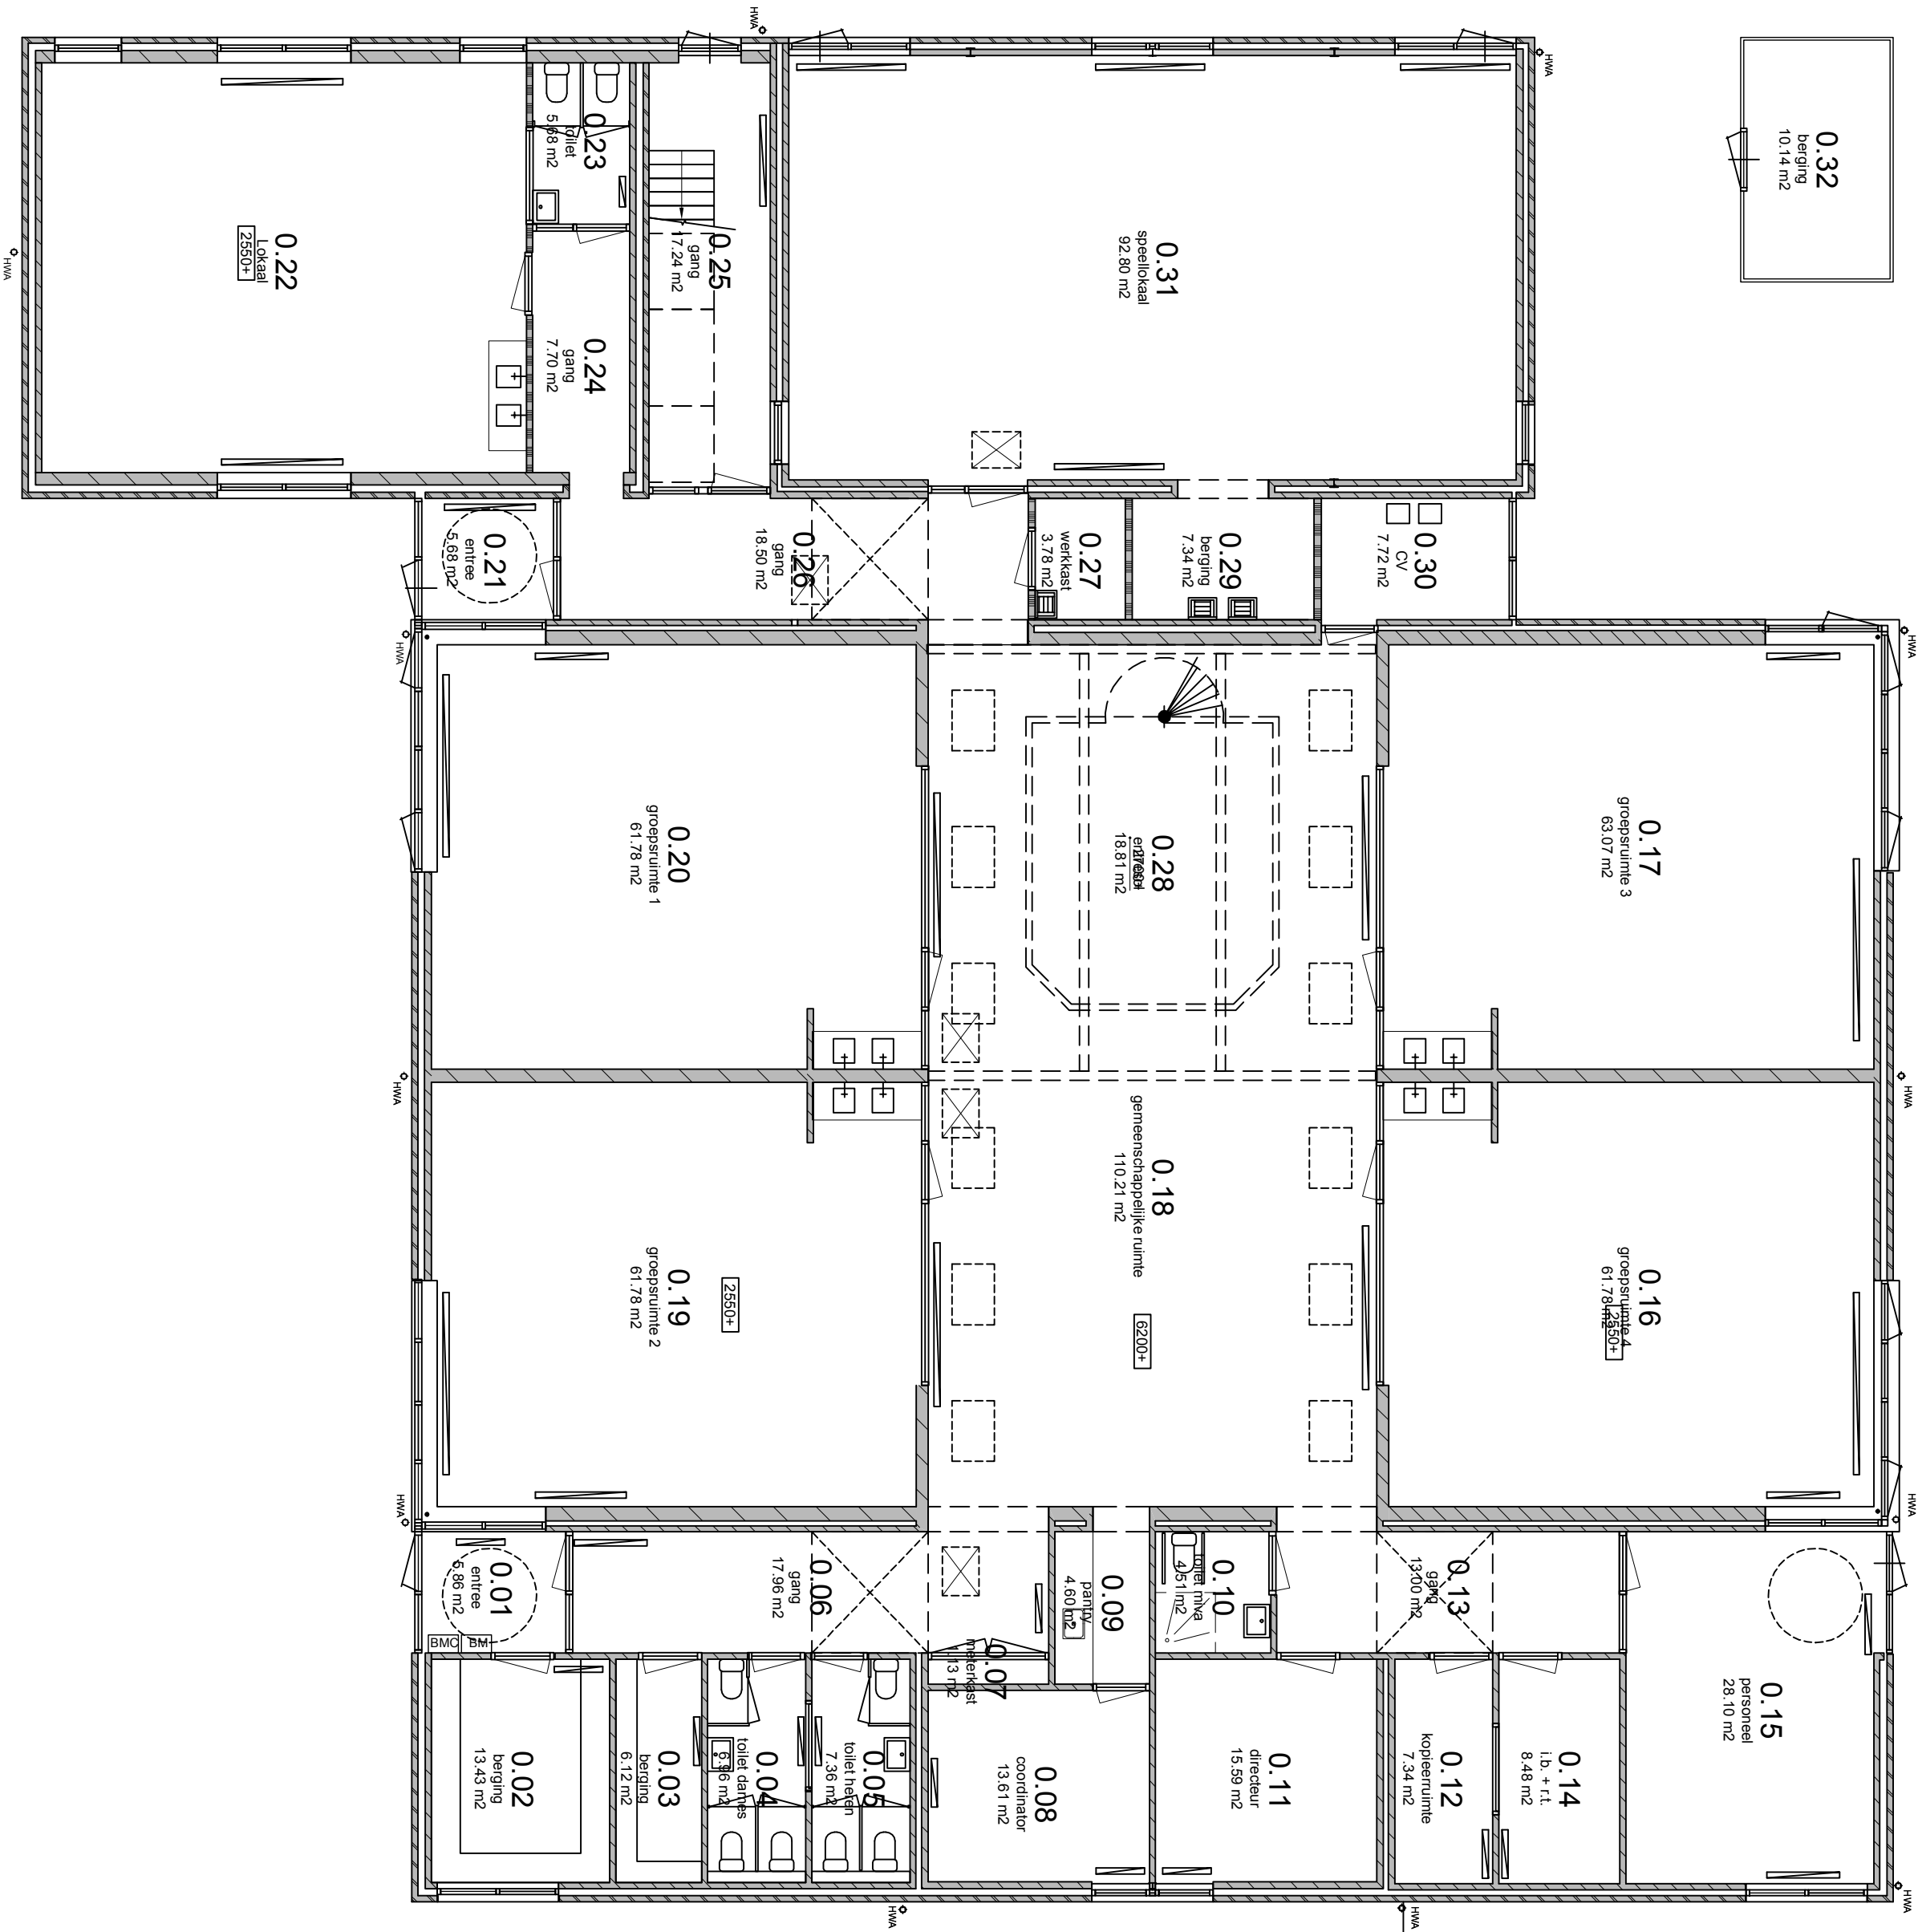


Begane grond Grote Buitendijk 48

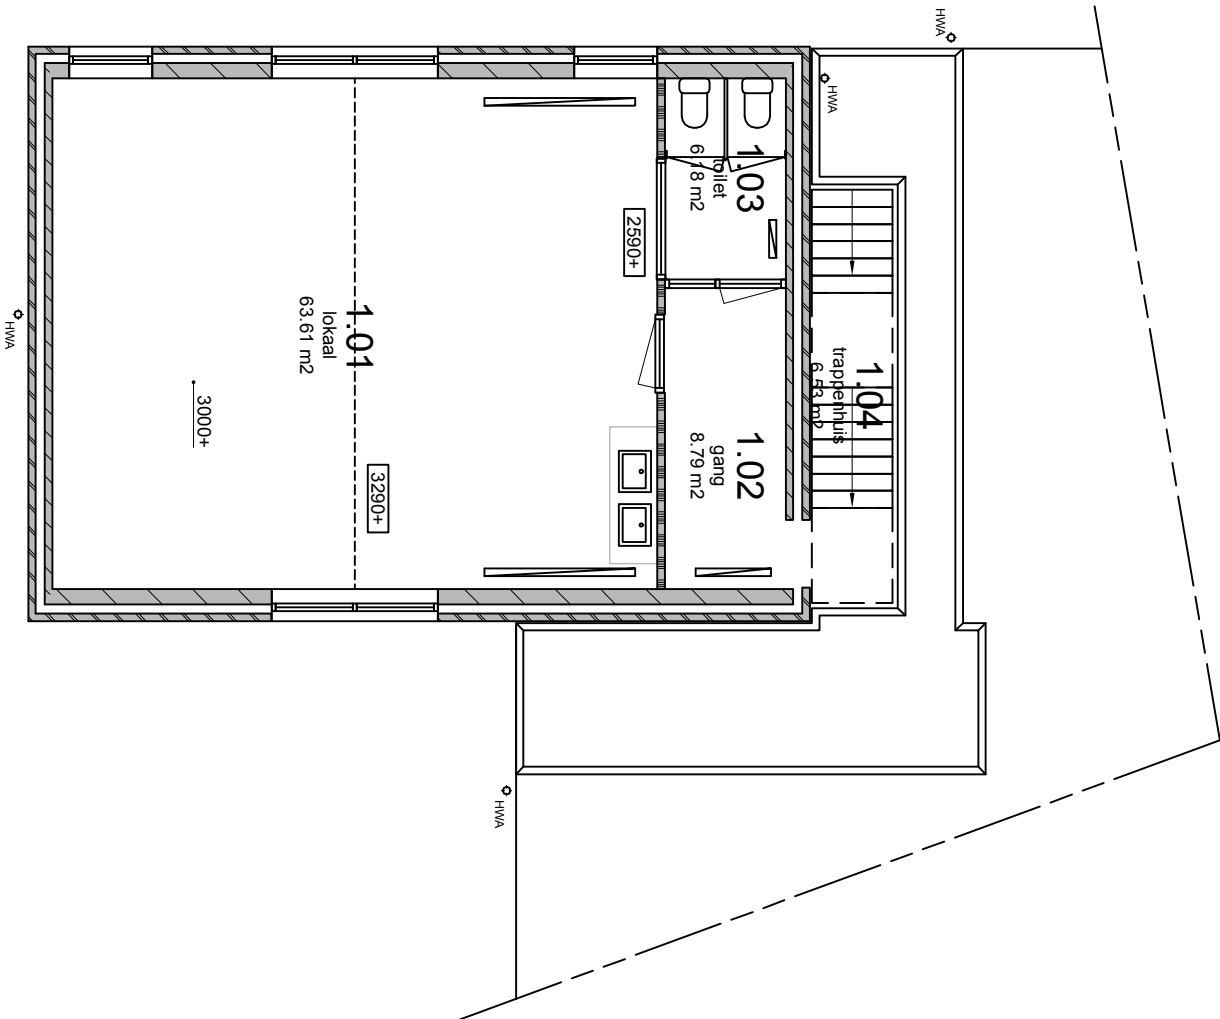

Verdieping

- renvooi
bestaand
- ===== buitenwand
 - ===== binnenwand (dragend)
 - ===== binnenmuur (niet dragend)
 - ===== HSB scheidingswand
 - ===== lichte scheidingswand (niet dragend)

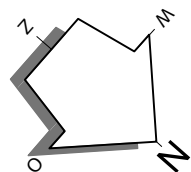

**GPO-WN**
gedoefte Primair Onderwijs West Nederland
gedoefte ontwikkeling

GPO-WN
s. Molenaarsweg 1
2401 LL, Alphen aan den Rijn

Telefoon: +31 (0) 172-418830
Fax : +31 (0) 172-418839
Website : www.gpown.nl
Email : secretariaat@gpown.nl

Telefoon: +31 (0) 20 348 4185
Fax : +31 (0) 20 348 4188
Website : www.sineth.nl
Email : info@sineth.nl

**sineth**

Sineth Engineering B.V.
Stationsplein N-0 262
1117 CJ Schiphol

Project:
Het Anker
Grote Buitendijk 48

School:
Het Anker
Grote Buitendijk 48
1991 BZ, Velestbroek

Wijziging:
A
B
C
D
E

Fase:
Bestaand

Onderdeel:
Plattegrond

Bestand:
101 HET ANKER
Projectnummer:
101

Telefoon: 023 - 5391688
Fax:
E-mail: gbstetanker@gpown.nl
Website: www.gbstetanker.nl

Bladnummer:
PLG