


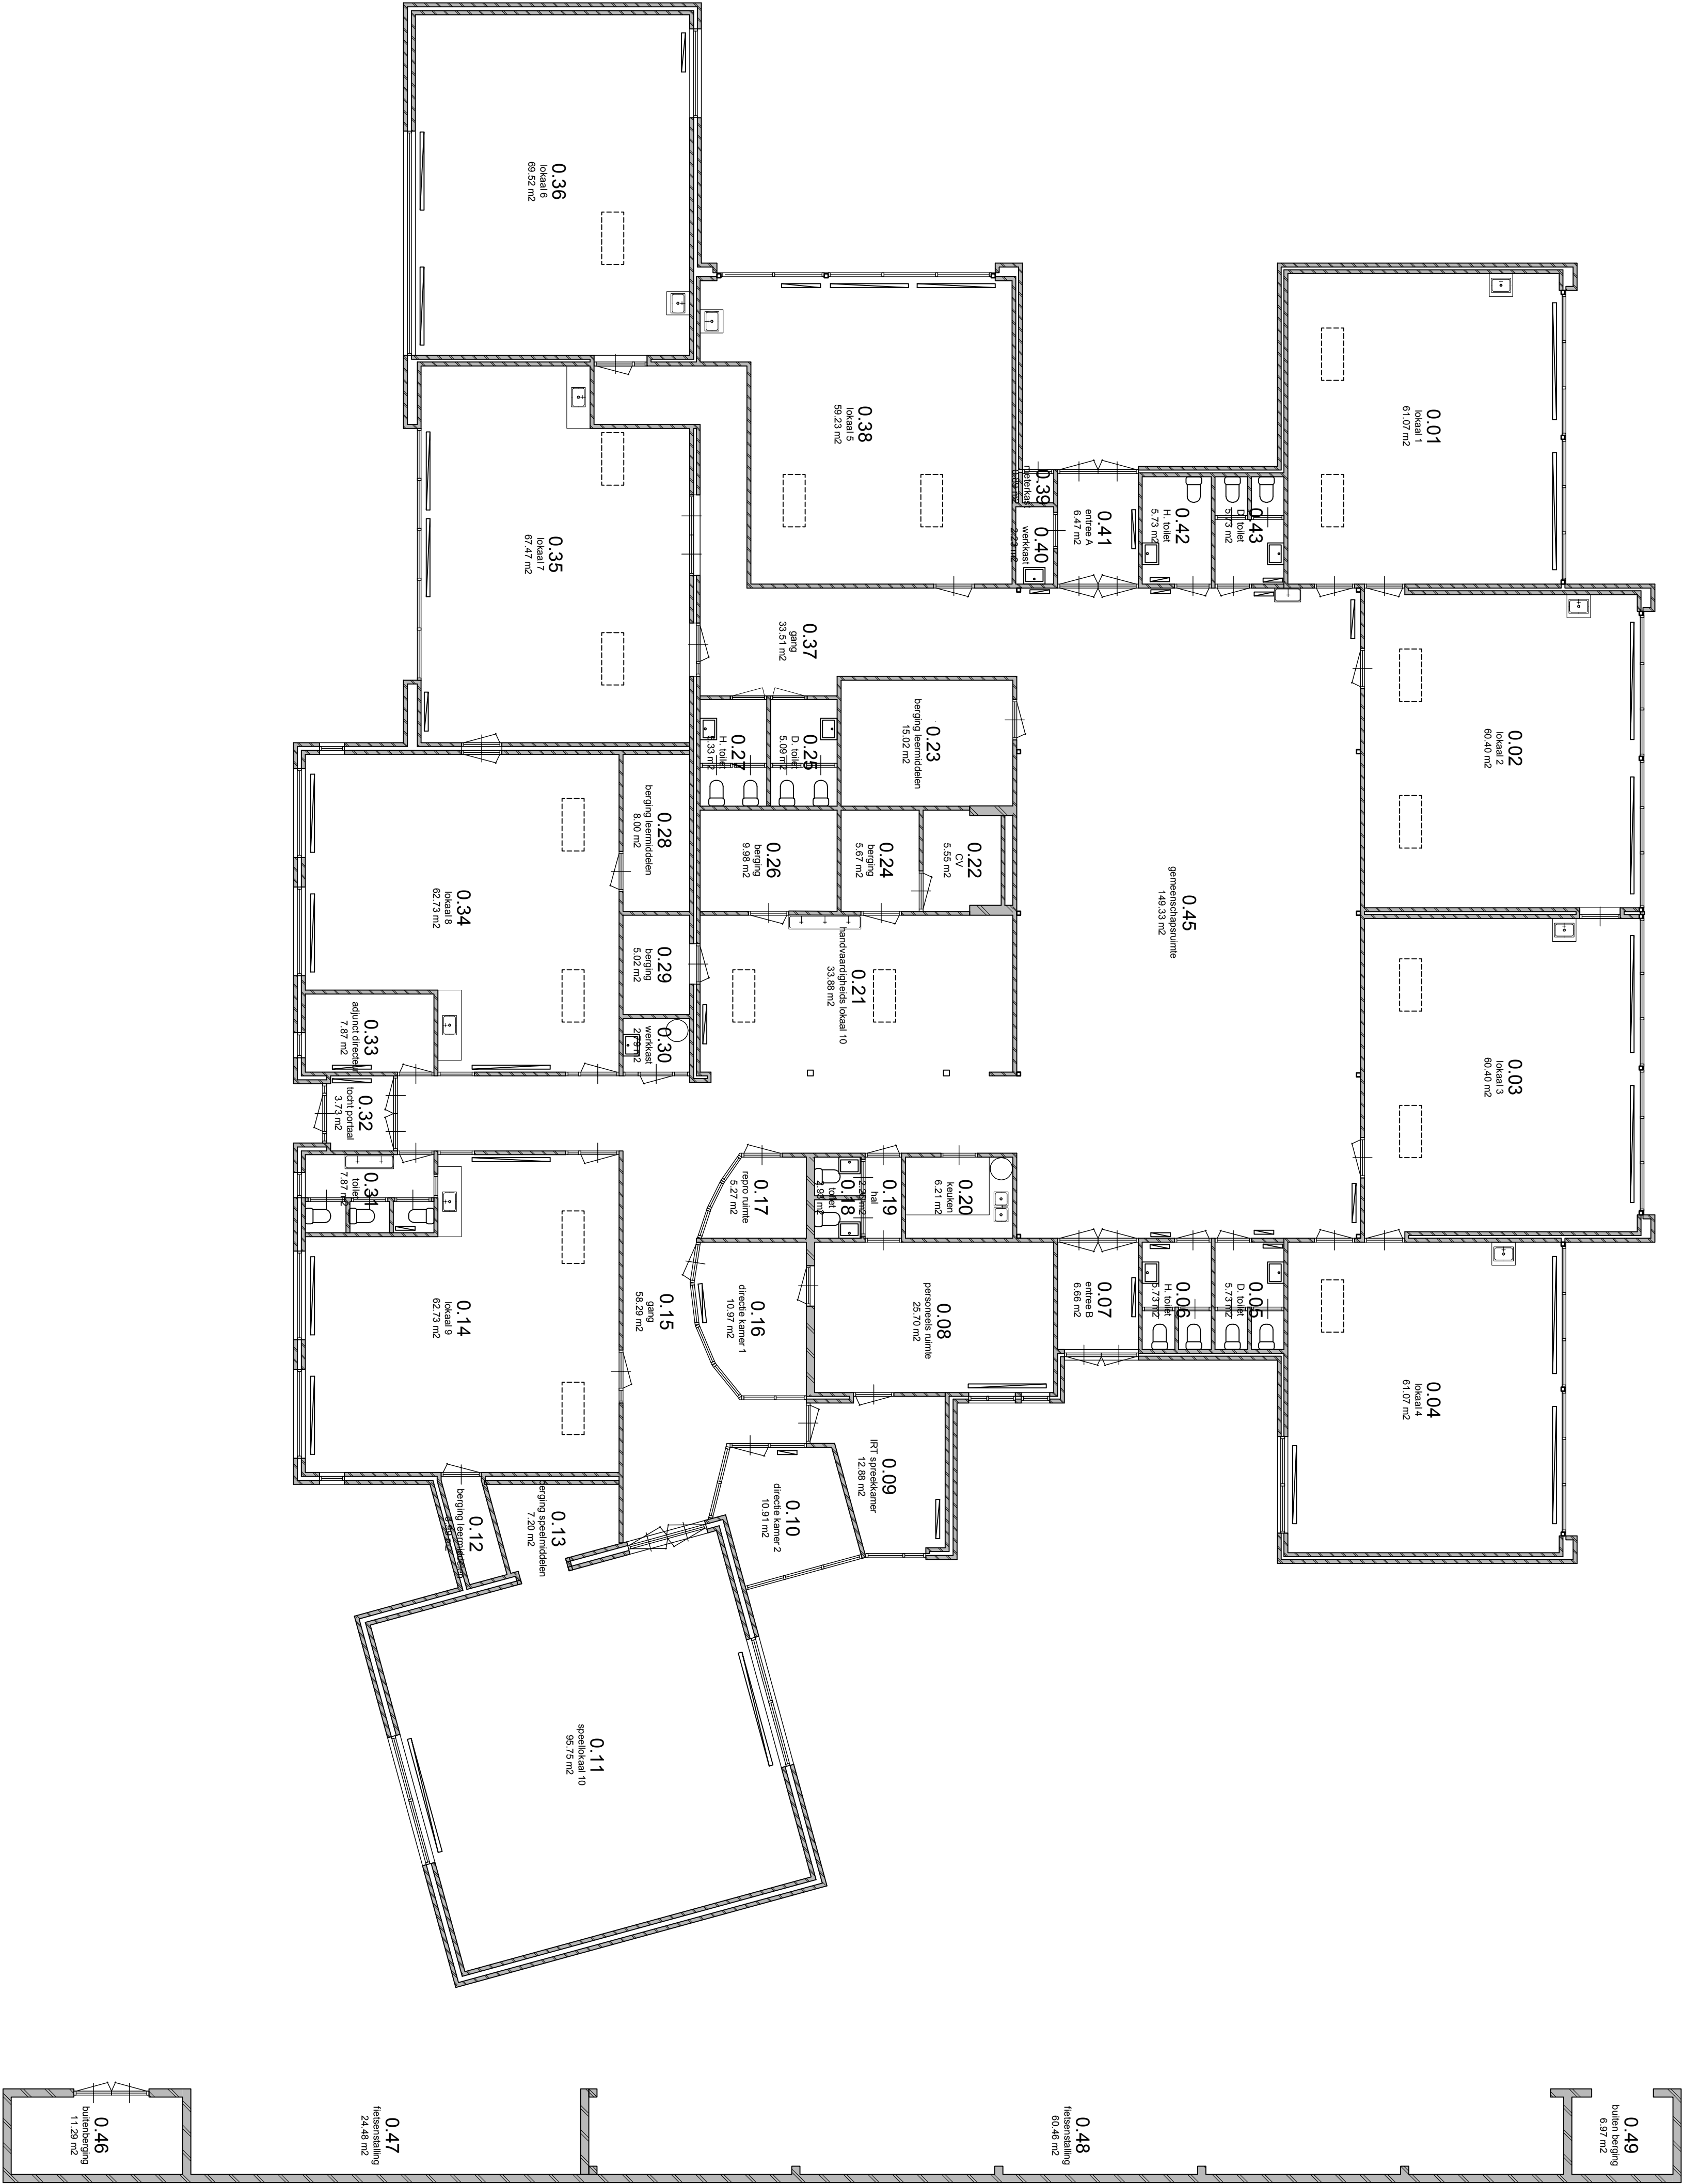



GPO-WN

Stedenbouwkundig Planologisch Ontwerp

Stedenbouwkundig Planologisch Ontwerp

2401 L. Afdien aan den Rijn

Telefoon +31 (0) 1722 418830

Fax +31 (0) 1722 418839

Website www.gpo-wn.nl

Email secretariaat@gpo-wn.nl



sineth

Stedenbouwkundig Planologisch Ontwerp

Stedenbouwkundig Planologisch Ontwerp

Stedenbouwkundig Planologisch Ontwerp

1117 G. Schiphol

Telefoon +31 (0) 20 348 4185

Fax +31 (0) 20 348 4186

Website www.sineth.nl

Email info@sineth.nl

Project

Gaspar v/d Heydenschool

K. Doornlaan 2

School

Gaspar van der Heydenschool

K. Doornlaan 2

4571 TV, Axel

Bestaand

114 G. Vd. Heyden

114

Bouwnummer

Datum 23-03-2011

Schaal 1:100

Formaat A1

Gebouwd DVO

Wijziging

A

B

C

D

E

F

G

H

I

J

K

L

M

N

O

P

Q

R

S

T

U

V

W

X

Y

Z

Bestaand

114 G. Vd. Heyden

114

Bouwnummer