


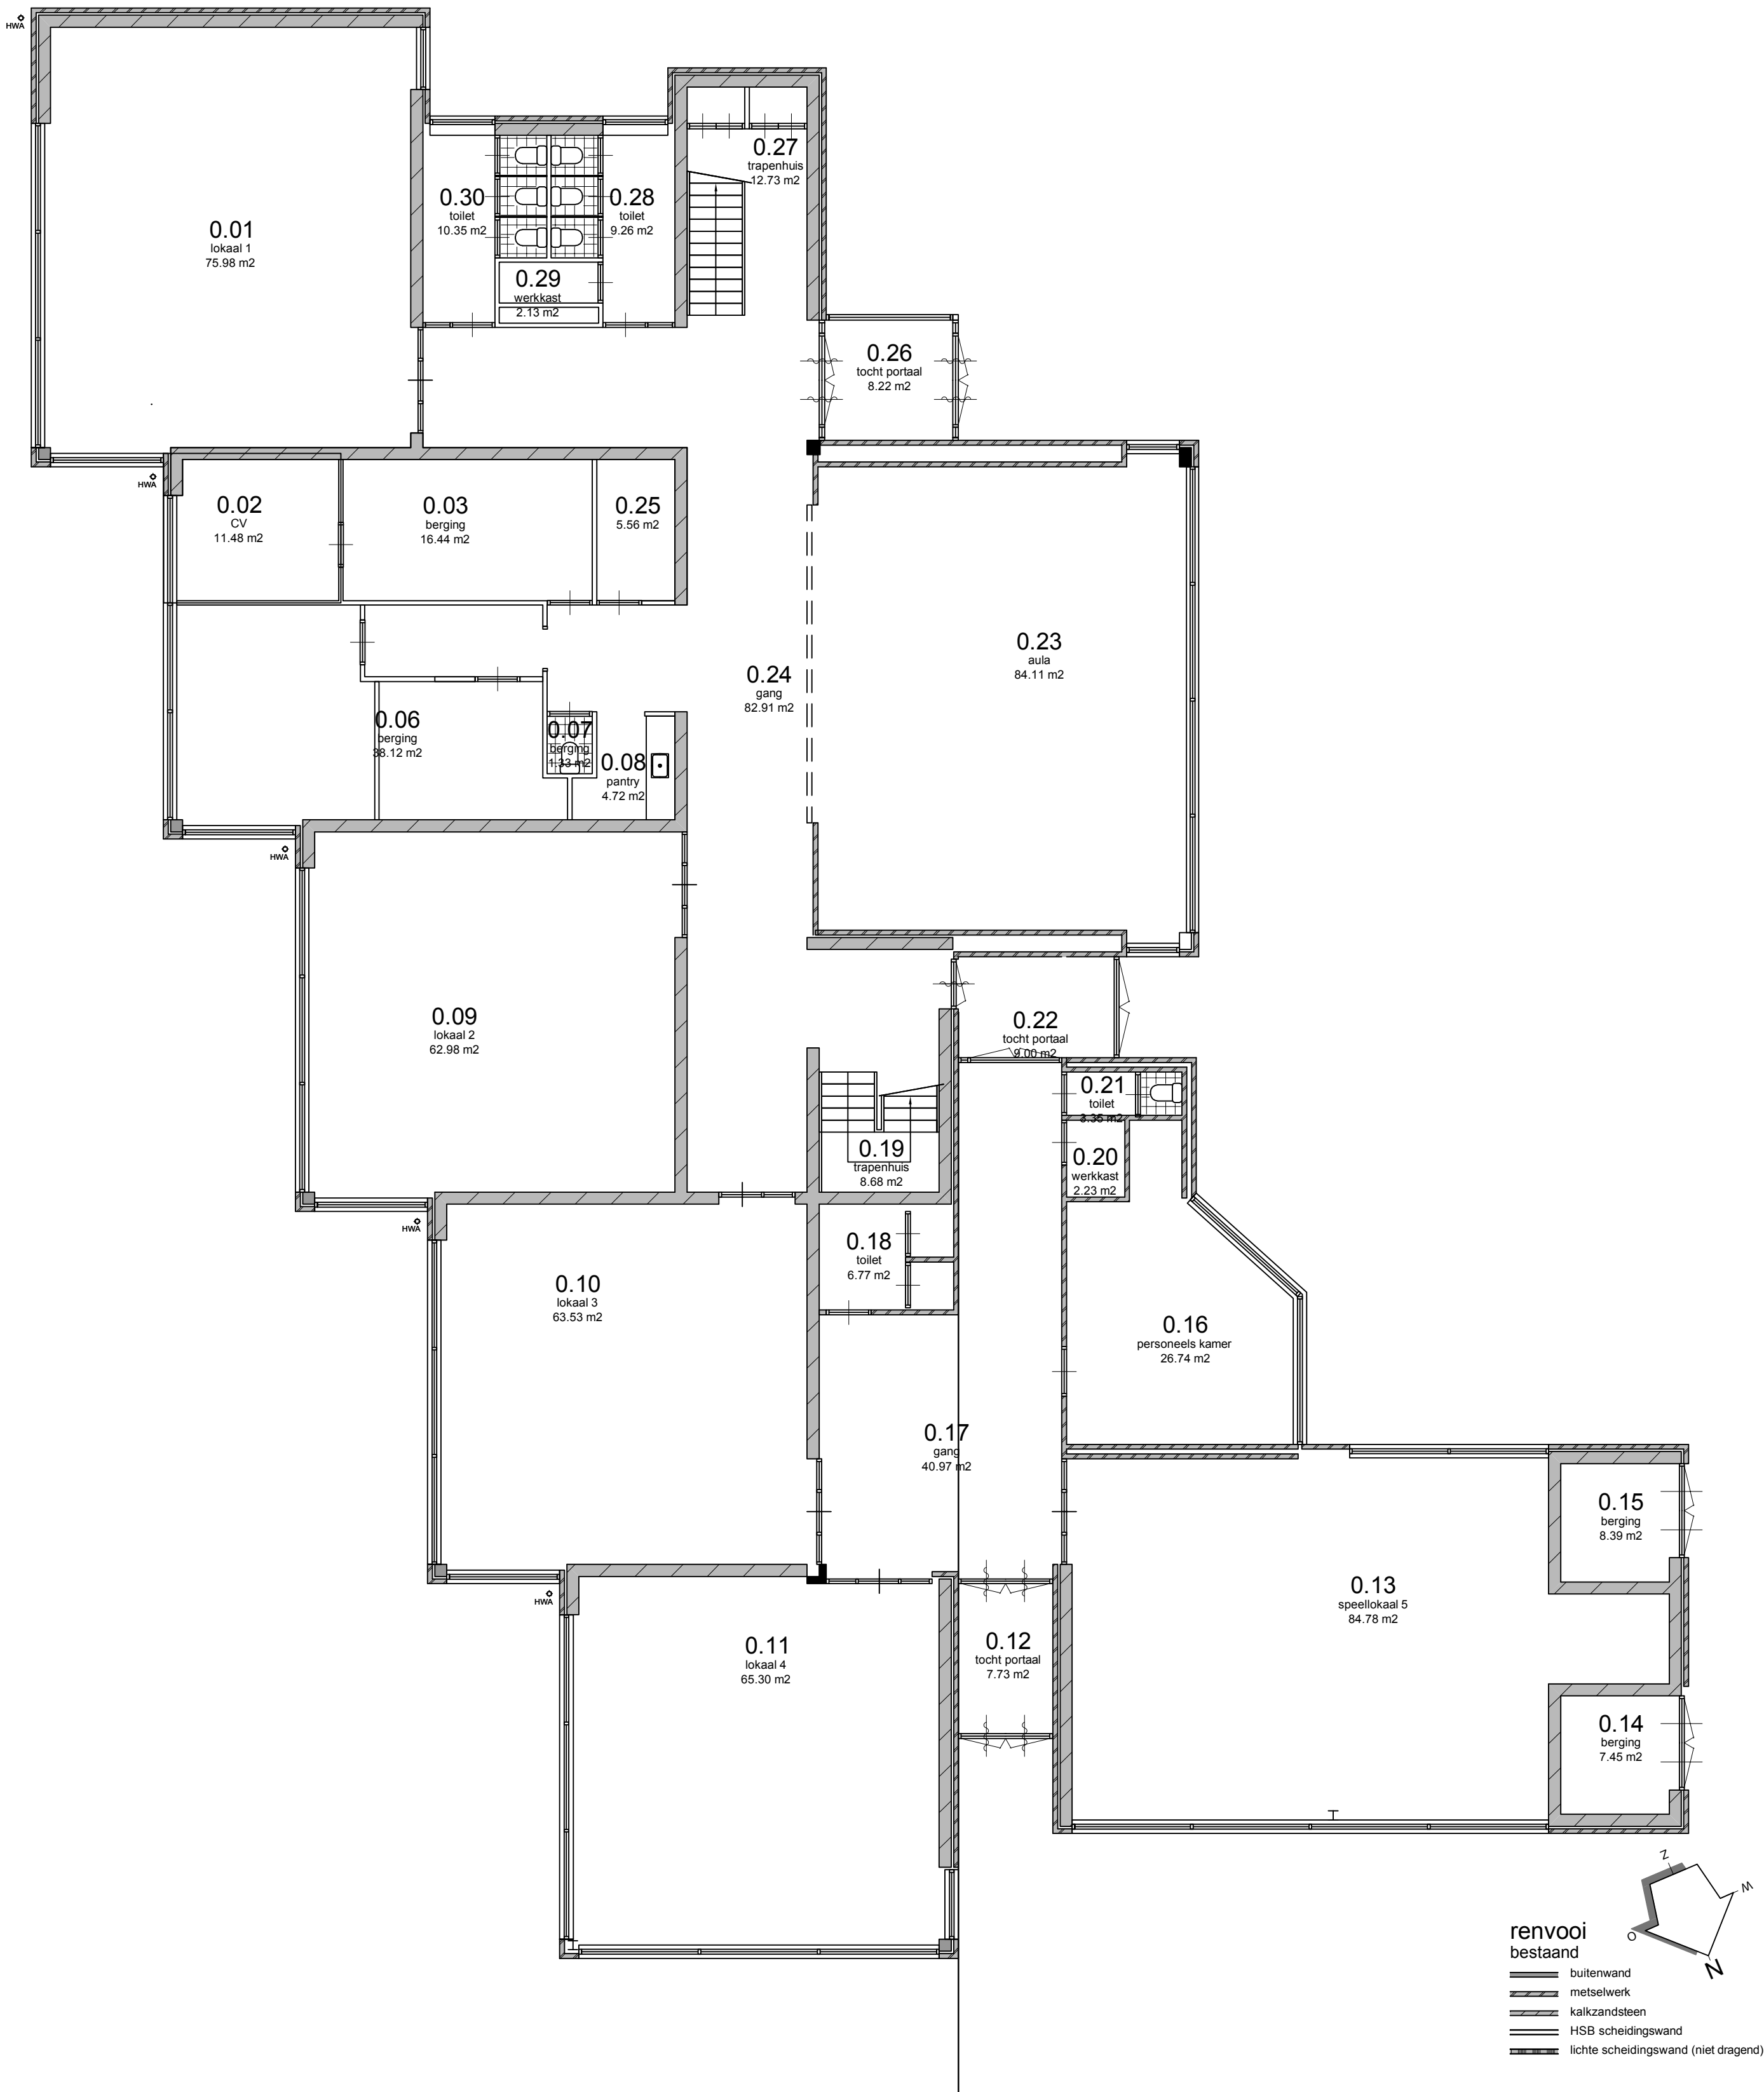

 GPO-WN Gereformeerd Primair Onderwijs West Nederland <i>Geloof in ontwikkeling</i>		GPO-WN 's Molenaarsweg 1 2401 LL, Alphen aan den Rijn	Telefoon: +31 (0) 172-418830 Fax : +31 (0) 172-418839 Website : www.gpown.nl Email : secretariaat@gpown.nl
 sineth		Sineth Engineering B.V. Stationsplein N-O 262 1117 CJ Schiphol	Telefoon: +31 (0) 20 348 4185 Fax : +31 (0) 20 348 4188 Website : www.sineth.nl Email : info@sineth.nl
Project: G.B.S. De Wissel Oortlaan 1		School: G.B.S. De Wissel Oortlaan 1 3572 ZM, Utrecht	Wijziging: A _____ B _____ C _____ D _____ E _____ Fase: Bestaand
Onderdeel: Begane grond		Telefoon: 030 - 2717436 Fax: E-mail: directie@gbsdewissel.nl Website: www.gbsdewissel.nl	Bestand: 110_DE WISSEL Projectnummer: 110 Bladnummer: BG
Datum: 09-06-2011		Schaal: 1:100	Formaat: A2
		Getekend: DvO	