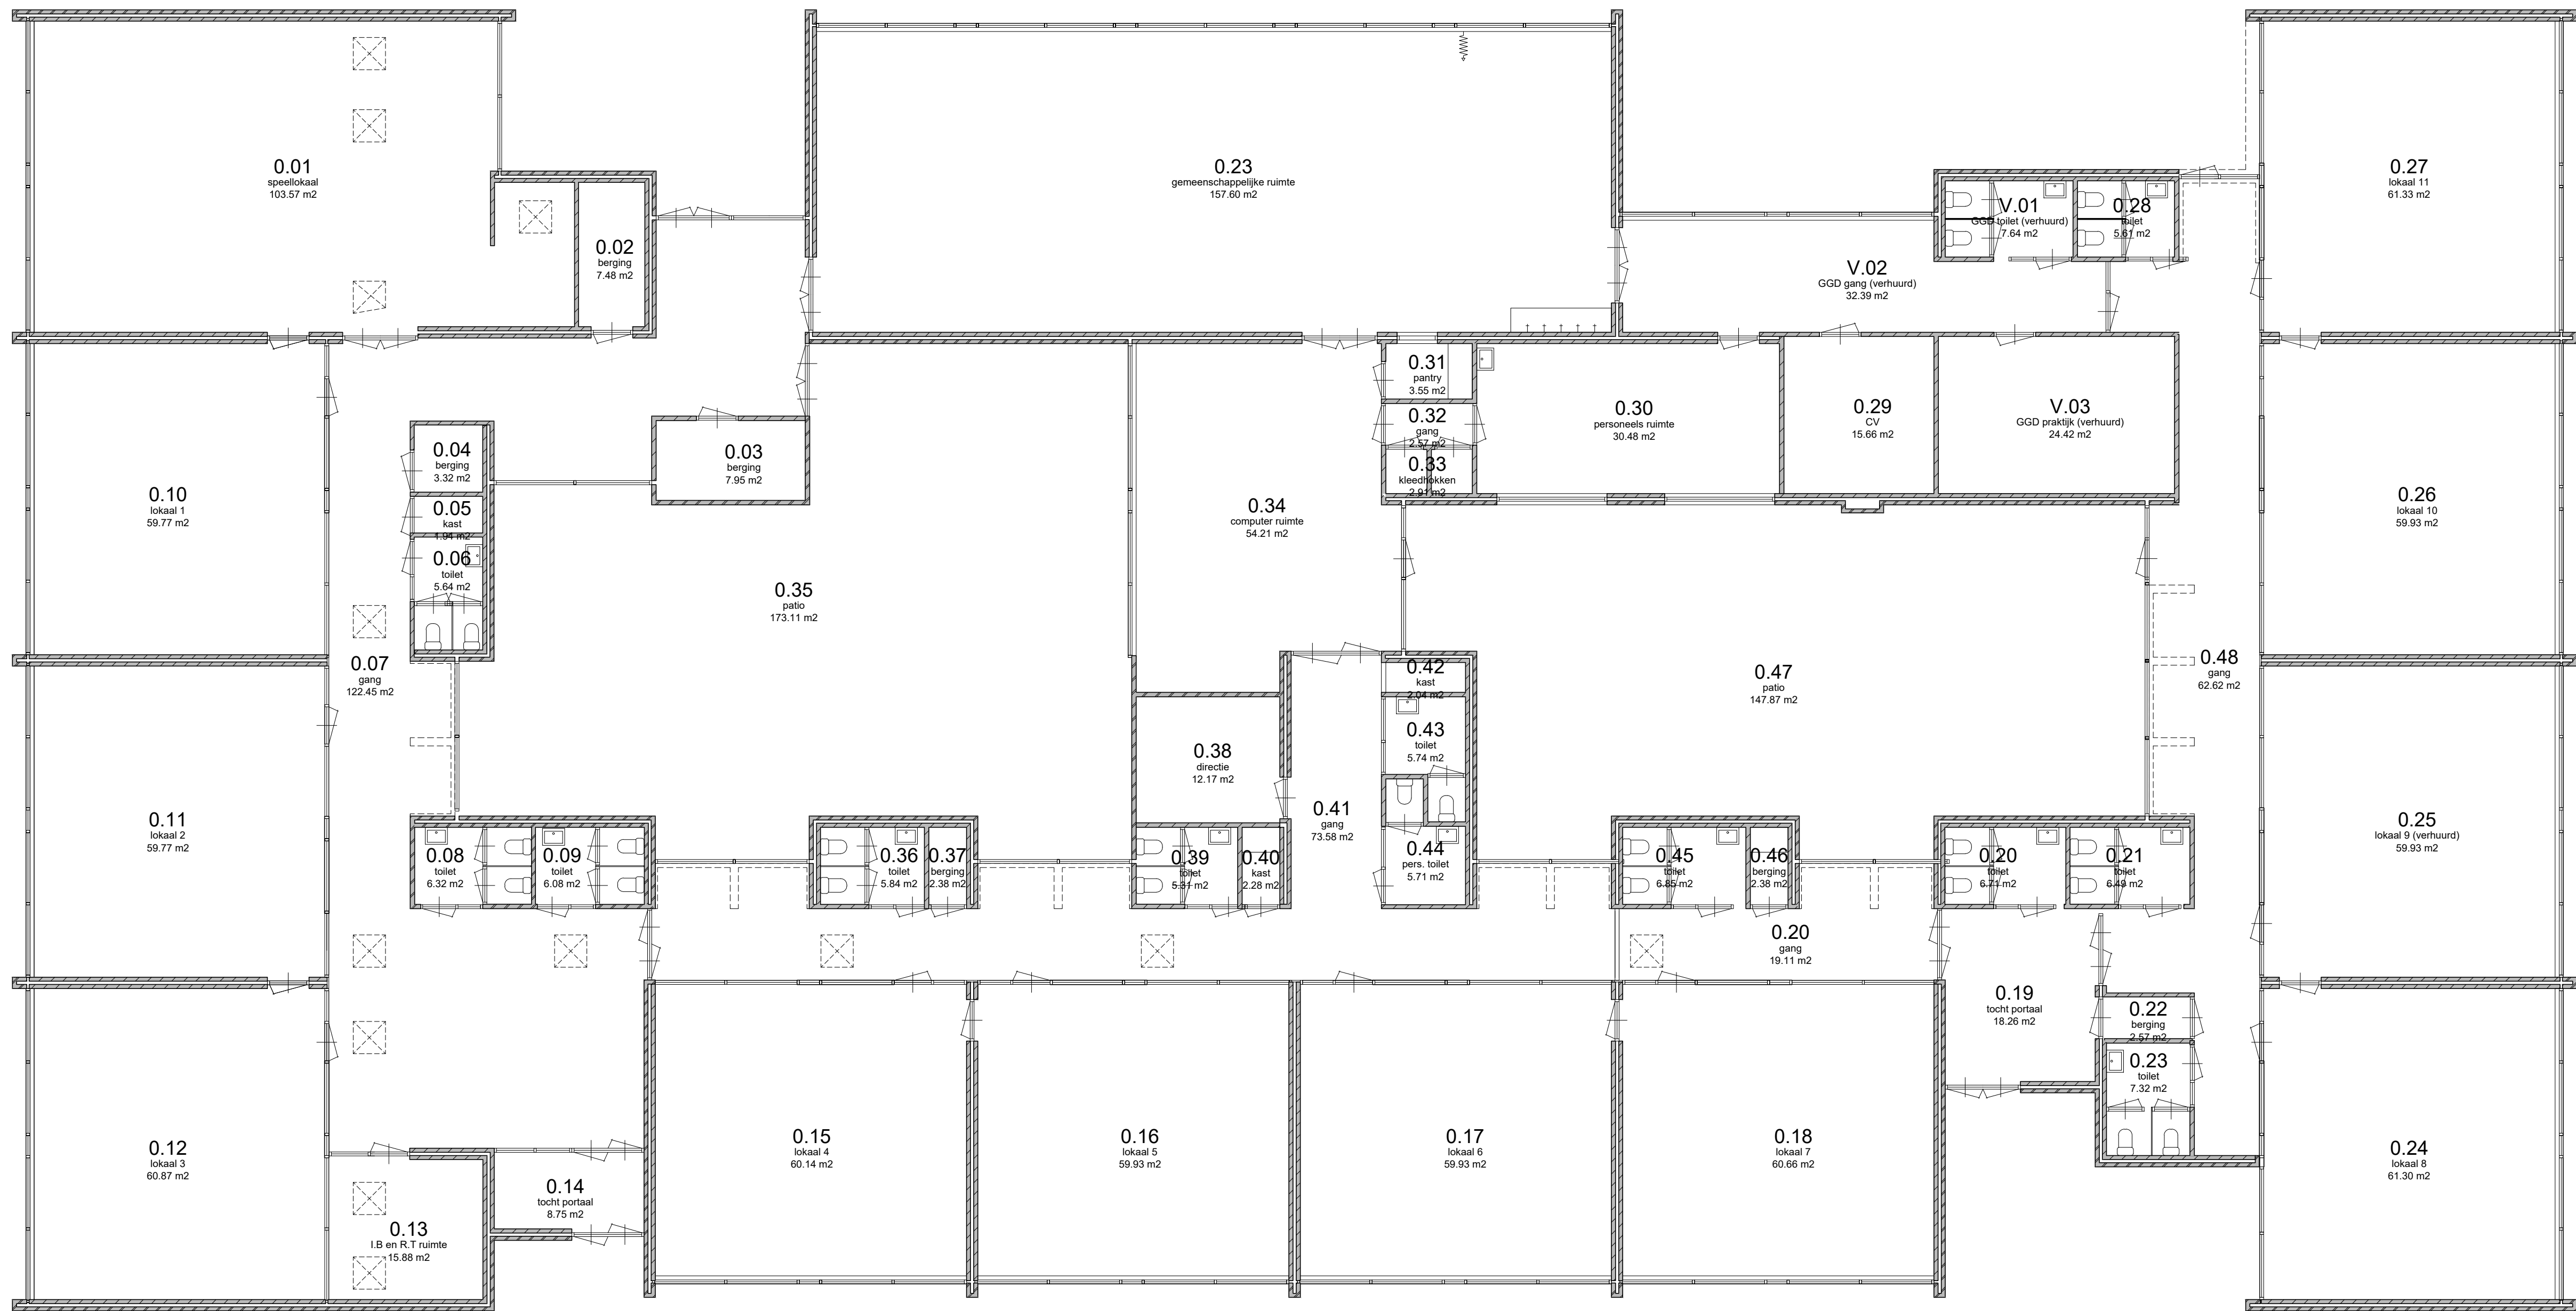


- renvooi
bestaand
- buitenwand
 - metselement
 - kalkzandsteen
 - HSB scheidingwand
 - lichte scheidingwand (niet dragend)

 Gereformeerd Primair Onderwijs West-Nederland	GPO-WN 's Molenaarsweg 1 2401 LL, Alphen aan den Rijn Email : secretariaat@gpown.nl	Telefoon: +31 (0) 172-418830 Fax : +31 (0) 172-418839 Website : www.gpown.nl Email : secretariaat@gpown.nl
 sineth	Sineth Engineering B.V. Stationsplein N-D 262 1117 CJ Schiphol	Telefoon: +31 (0) 20 348 4185 Fax : +31 (0) 20 348 4188 Website : www.sineth.nl Email : info@sineth.nl
Project: G.B.S. Kleurrijk Lindengaarde 17a Onderdeel: Plattegrond		School: G.B.S. De Leilinde Lindengaarde 17a 2742 TP, Waddinxveen Telefoon: 0182 - 612342 Fax: 0182 - 634870 E-mail: gbsdeleilinde@gpown.nl Website: www.gbsdeleilinde.nl
		Wijziging: A _____ B _____ C _____ D _____ E _____ Fase: Bestaand Bestand: 120_DE LEILINDE Projectnummer: 120 Bladnummer: BG