


legenda

	RWA put met b.b. aansluitende leidingen		mantelbus
	DWA put met b.b. aansluitende leidingen		straatkolk
	DWA-rooi met materiaal, diameter en stroomrichting		putnummer en pulldeskoolghe DWA
	DWA-rooi met materiaal, diameter en stroomrichting		putnummer en pulldeskoolghe DWA
	persleiding met materiaal, diameter en stroomrichting		putnummer en pulldeskoolghe pompput
	kolk-aansluiting pvc #160		nultstrafe
	huisaansluiting RWA		kadastrale grens
	huisaansluiting DWA		werkgrens
	bestaande persleiding		


detail A - principeprofiel uitstroomvoorziening

schaal 150

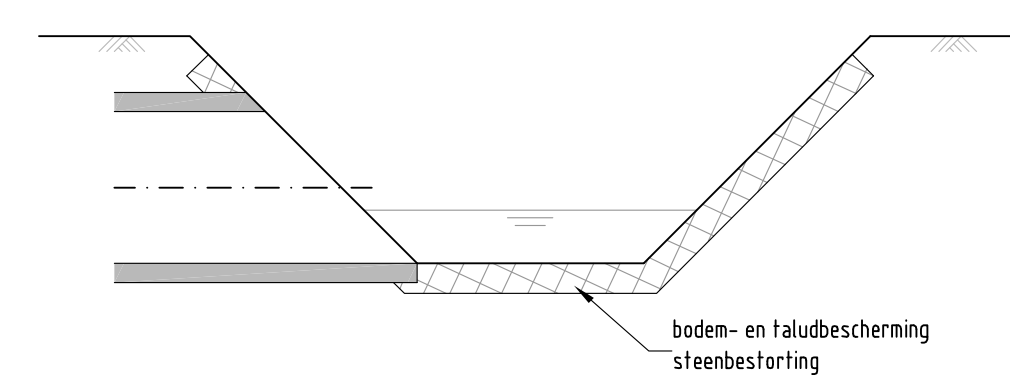


detail C - principeprofiel uitstroomvoorziening Everbest

schaal 150

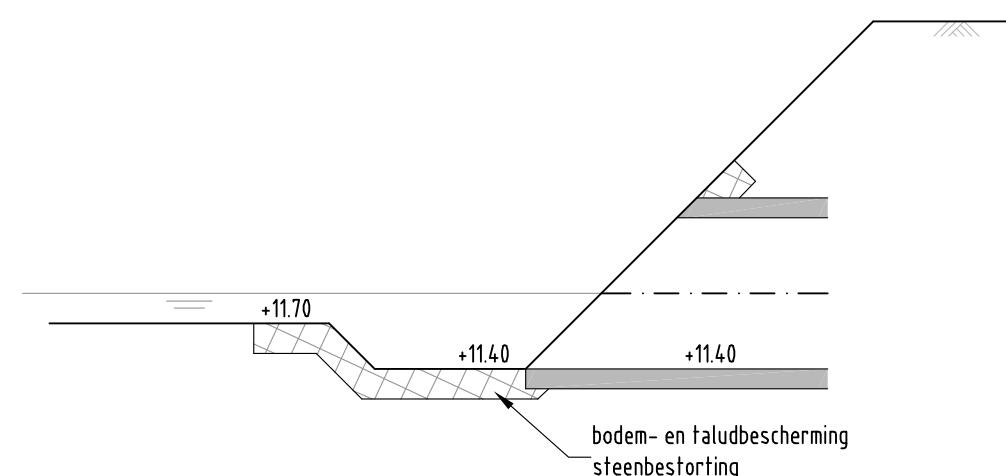


detail B - principe stuw  
vooraanzicht

schaal 150

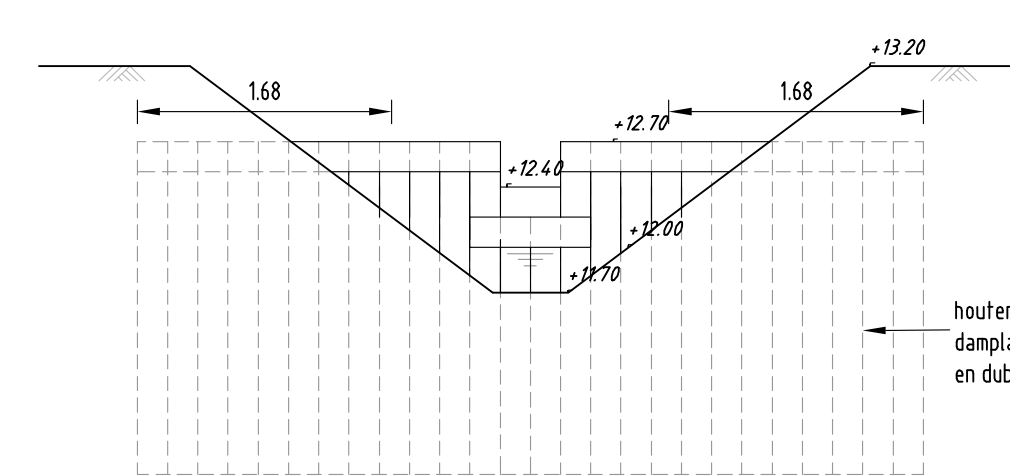


detail put BD01904 (pompput)

schaal 150

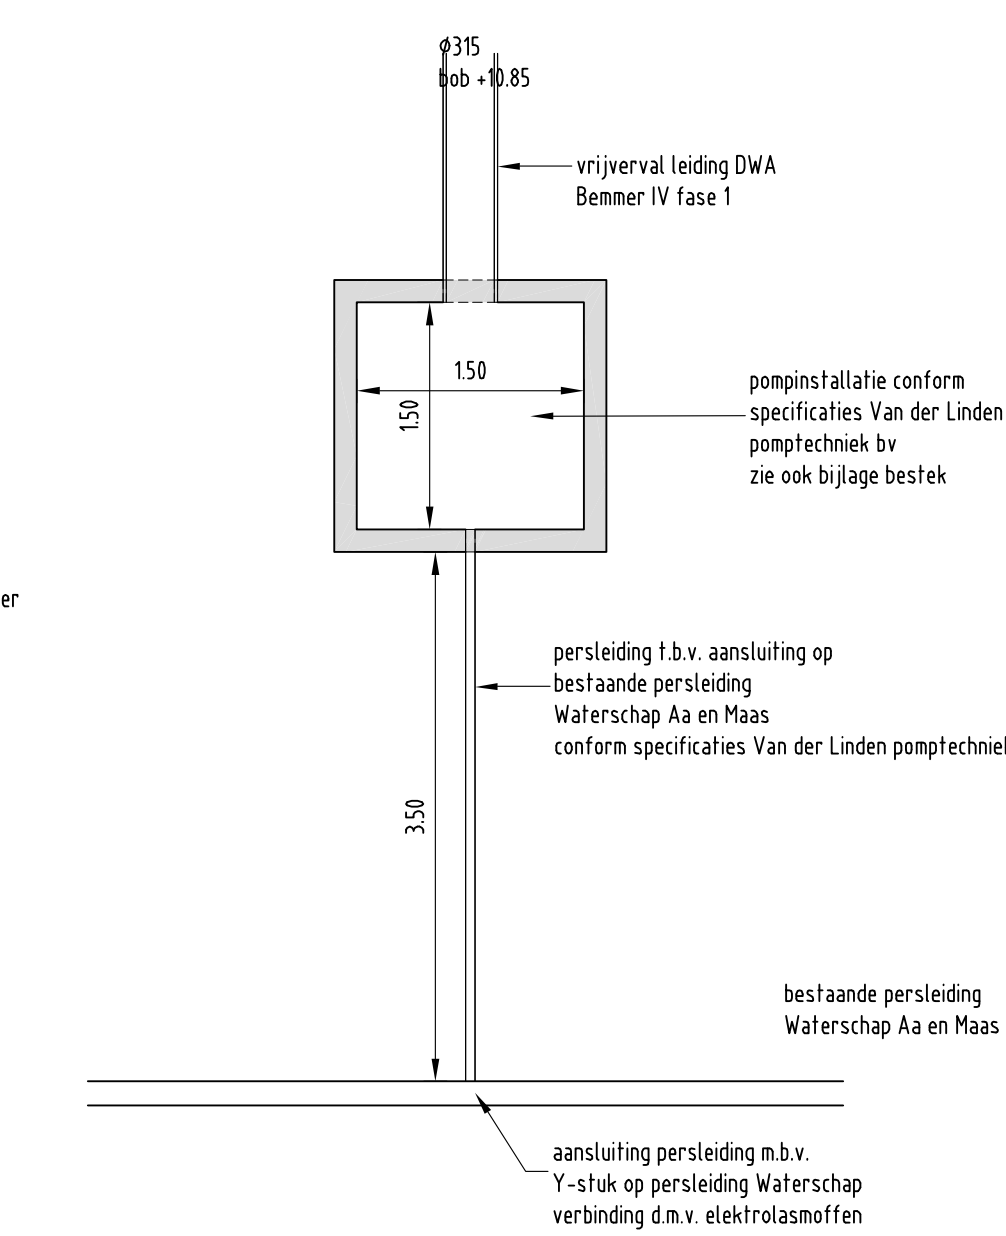


zijaanzicht

grijsaal 450mm, aan bovenzijde dichtglas!  
totale lengte 150mm - bevestigingen tegen gording  
met plaat 150x150mm geheel thermisch verzinken

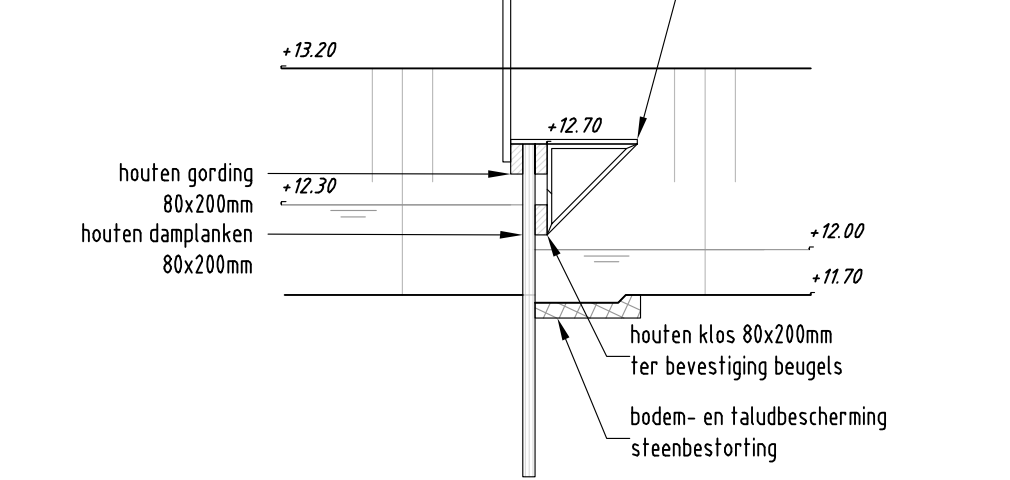


detail put uitstroombak

schaal 150

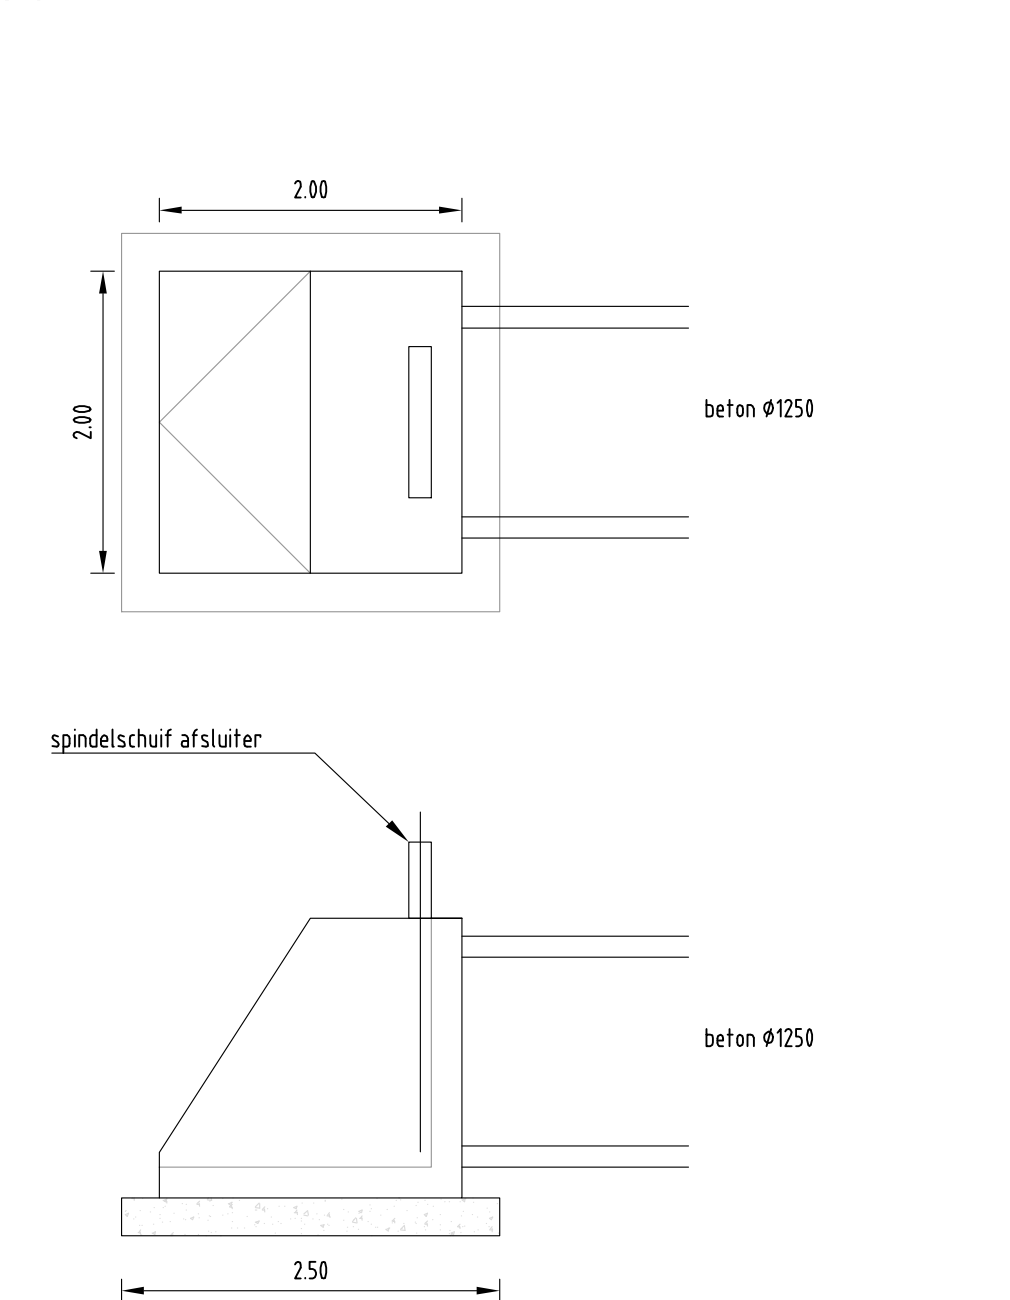

detail put BD01906

schaal 150

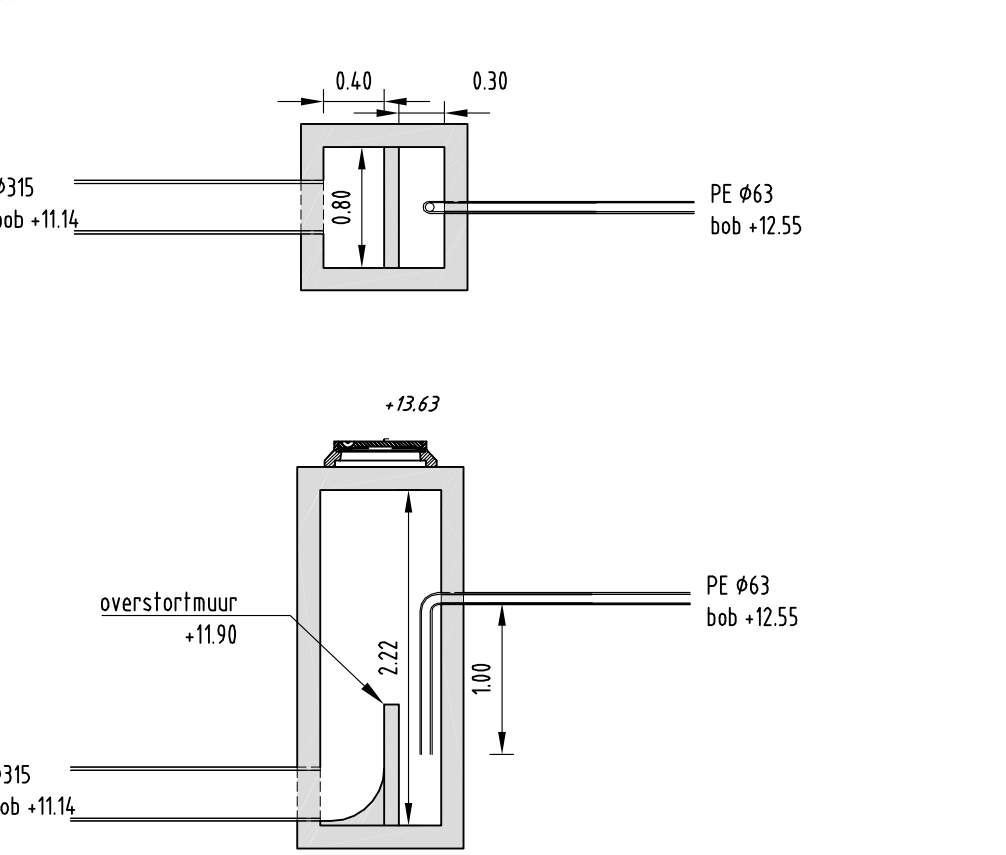

maten in meters, tenzij anders aangegeven  
hoogtematen in meters l.v.v. N.A.P.

0 m 5 m 10 m 15 m 20 m 25 m

A	detail stuw en uitstroombak	jm	22-02-2013	tdk
Wit	Chaosdrijving	Gerelief	Draun	Geenoverdient

gemeente Laarbeek

bouwwijk maken Benmer IV fase I

nieuwe situatie riolering

	Projectleider T. de Kort Inhoudingen: bestek Rekenkamer: 0851-03
Gevoerd: jm Gevoerd: tdk Rekenkamer: 0851-03-03-03-03	01-02-2013 01-02-2013 0851-03-03-03-03
Afmetingen A0 Schal 1:500 Projectnummer 0851-03	Tekening B03 Wijziging A