


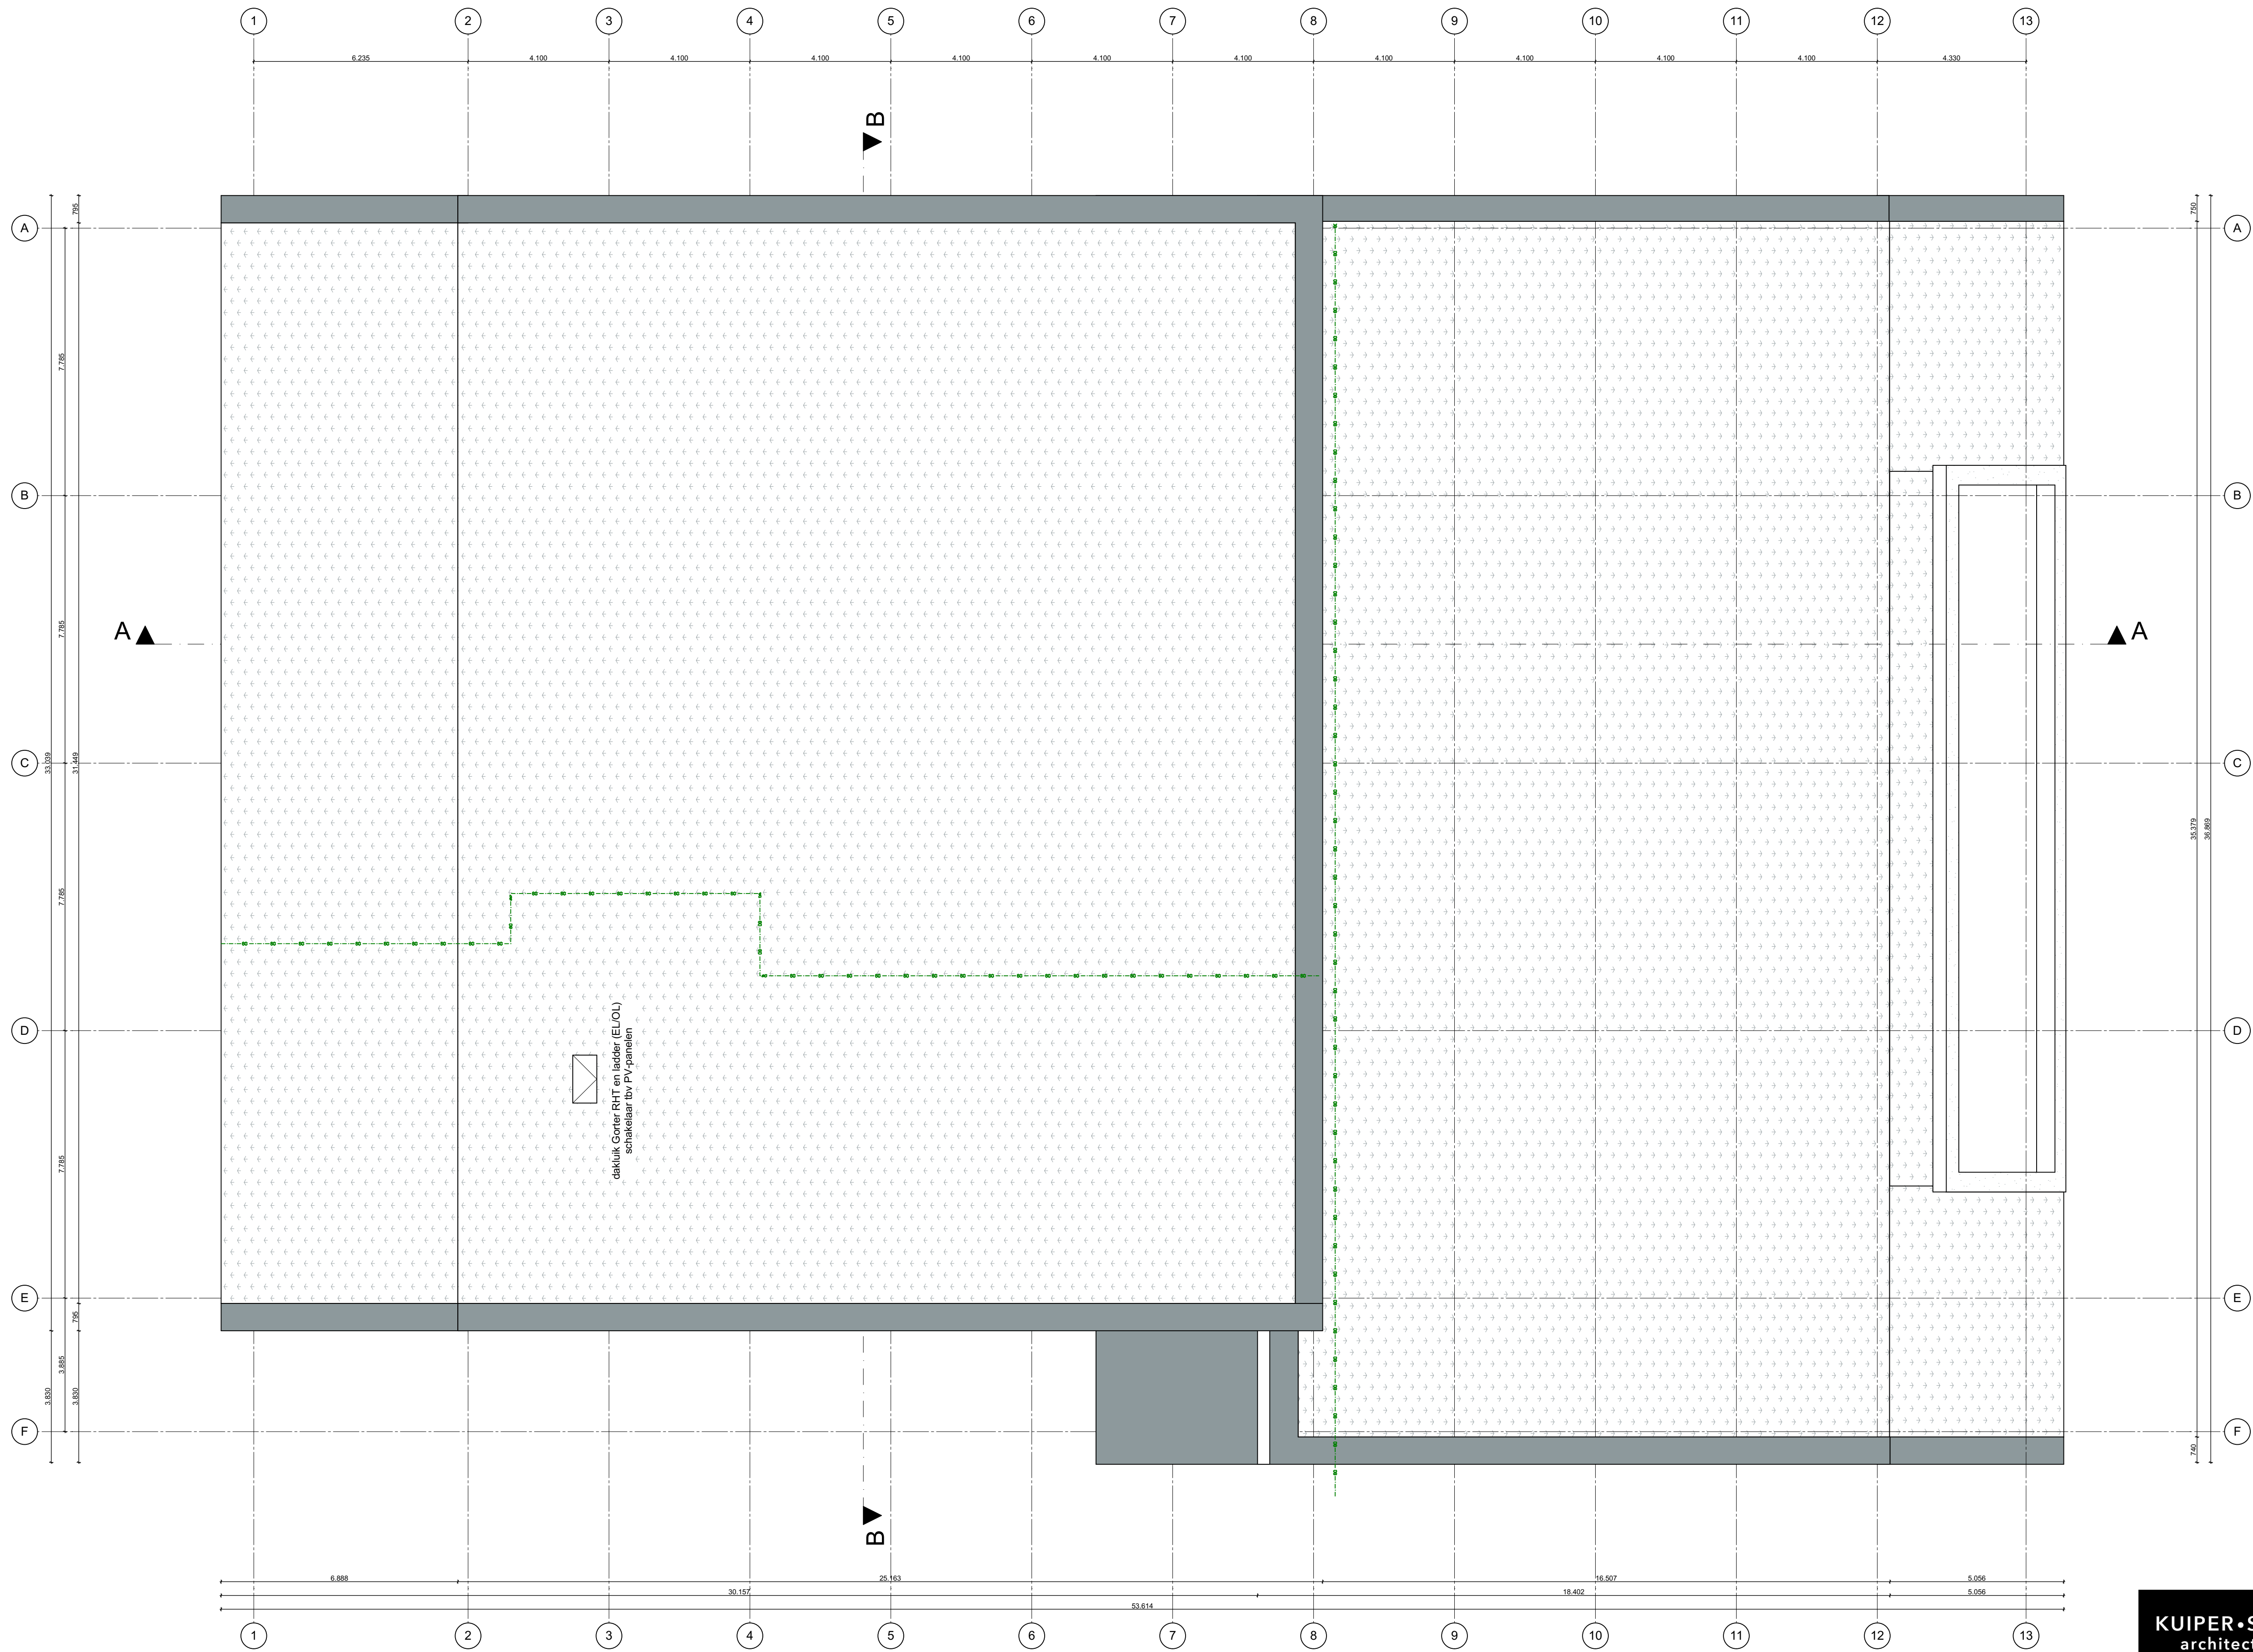

Aantal personen:
150 personen gelijktijdig
250 personen max. 2x per jaar

KUIPER·STEUR architecten bna	projectnr.	Dorpsstraat 829 1566 EH Assendelft +31(0)646 201 307 info@kuipersteur.nl www.kuipersteur.nl
	project	Gemeente Edam-Volendam W. van der Knoopdreef 1 1132 KN Volendam
onderwerp	datum	22-03-2018
	gewijzigd	03-05-2018g
betreft	schaal	1:100
	formaat	A1
betreft	getekend	GK+JS
	blad	VO-04