




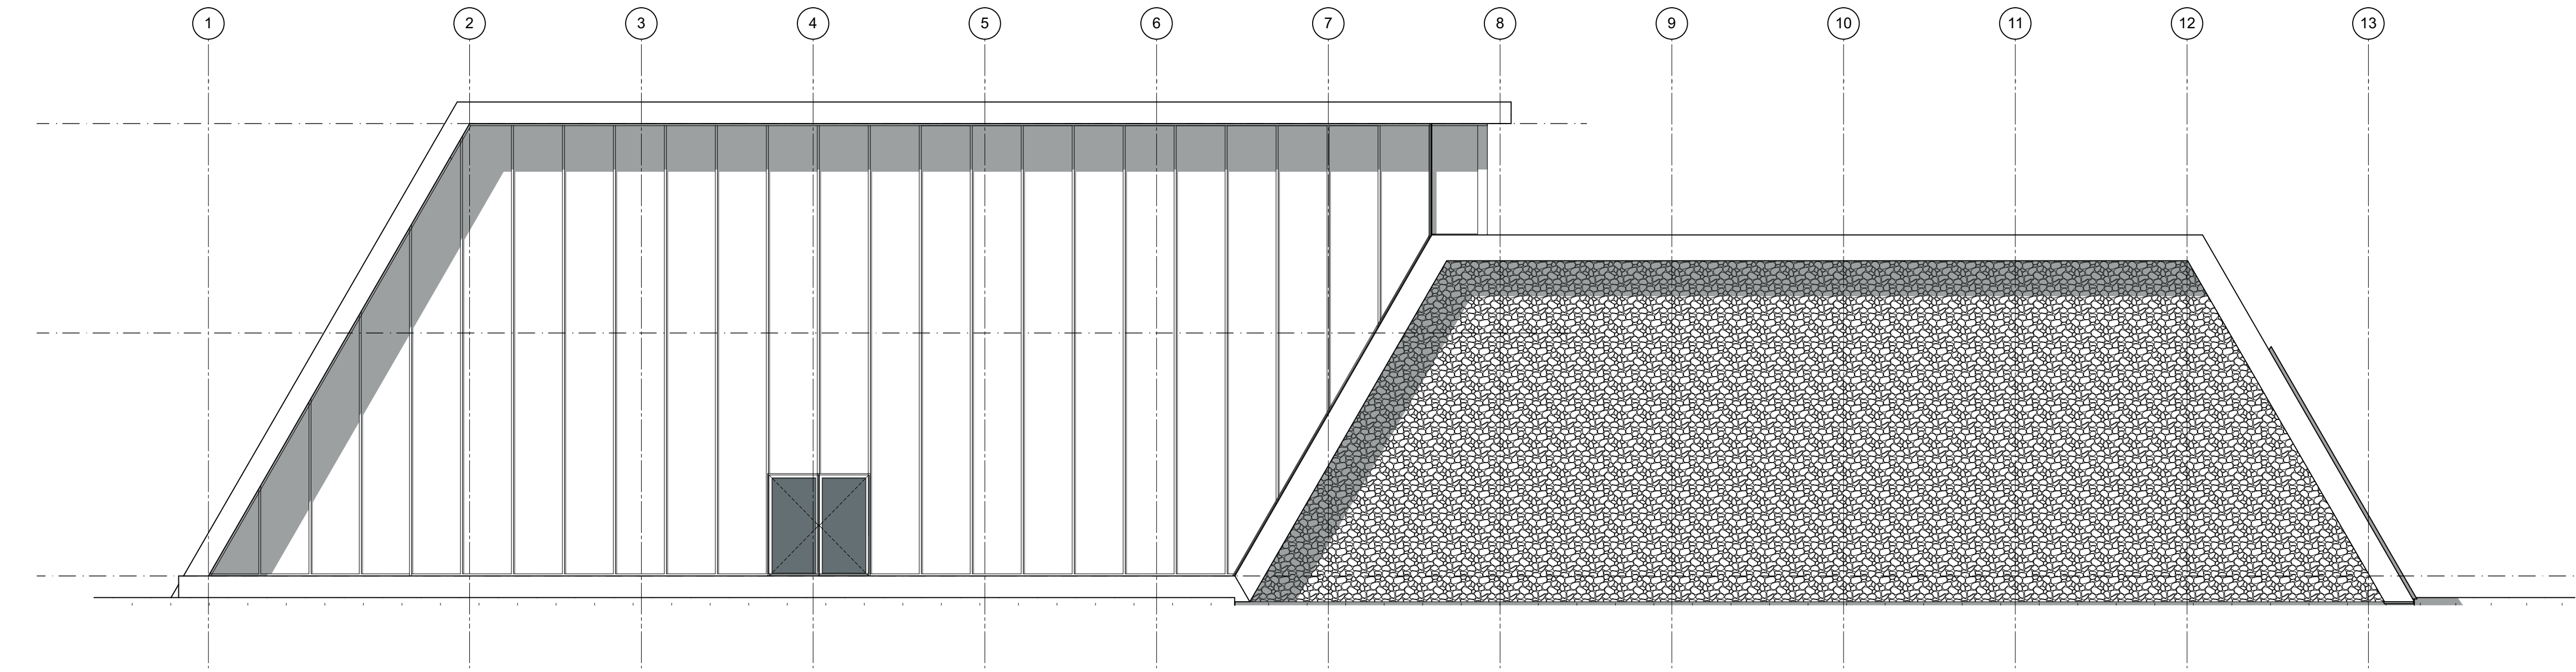


Oostgevel

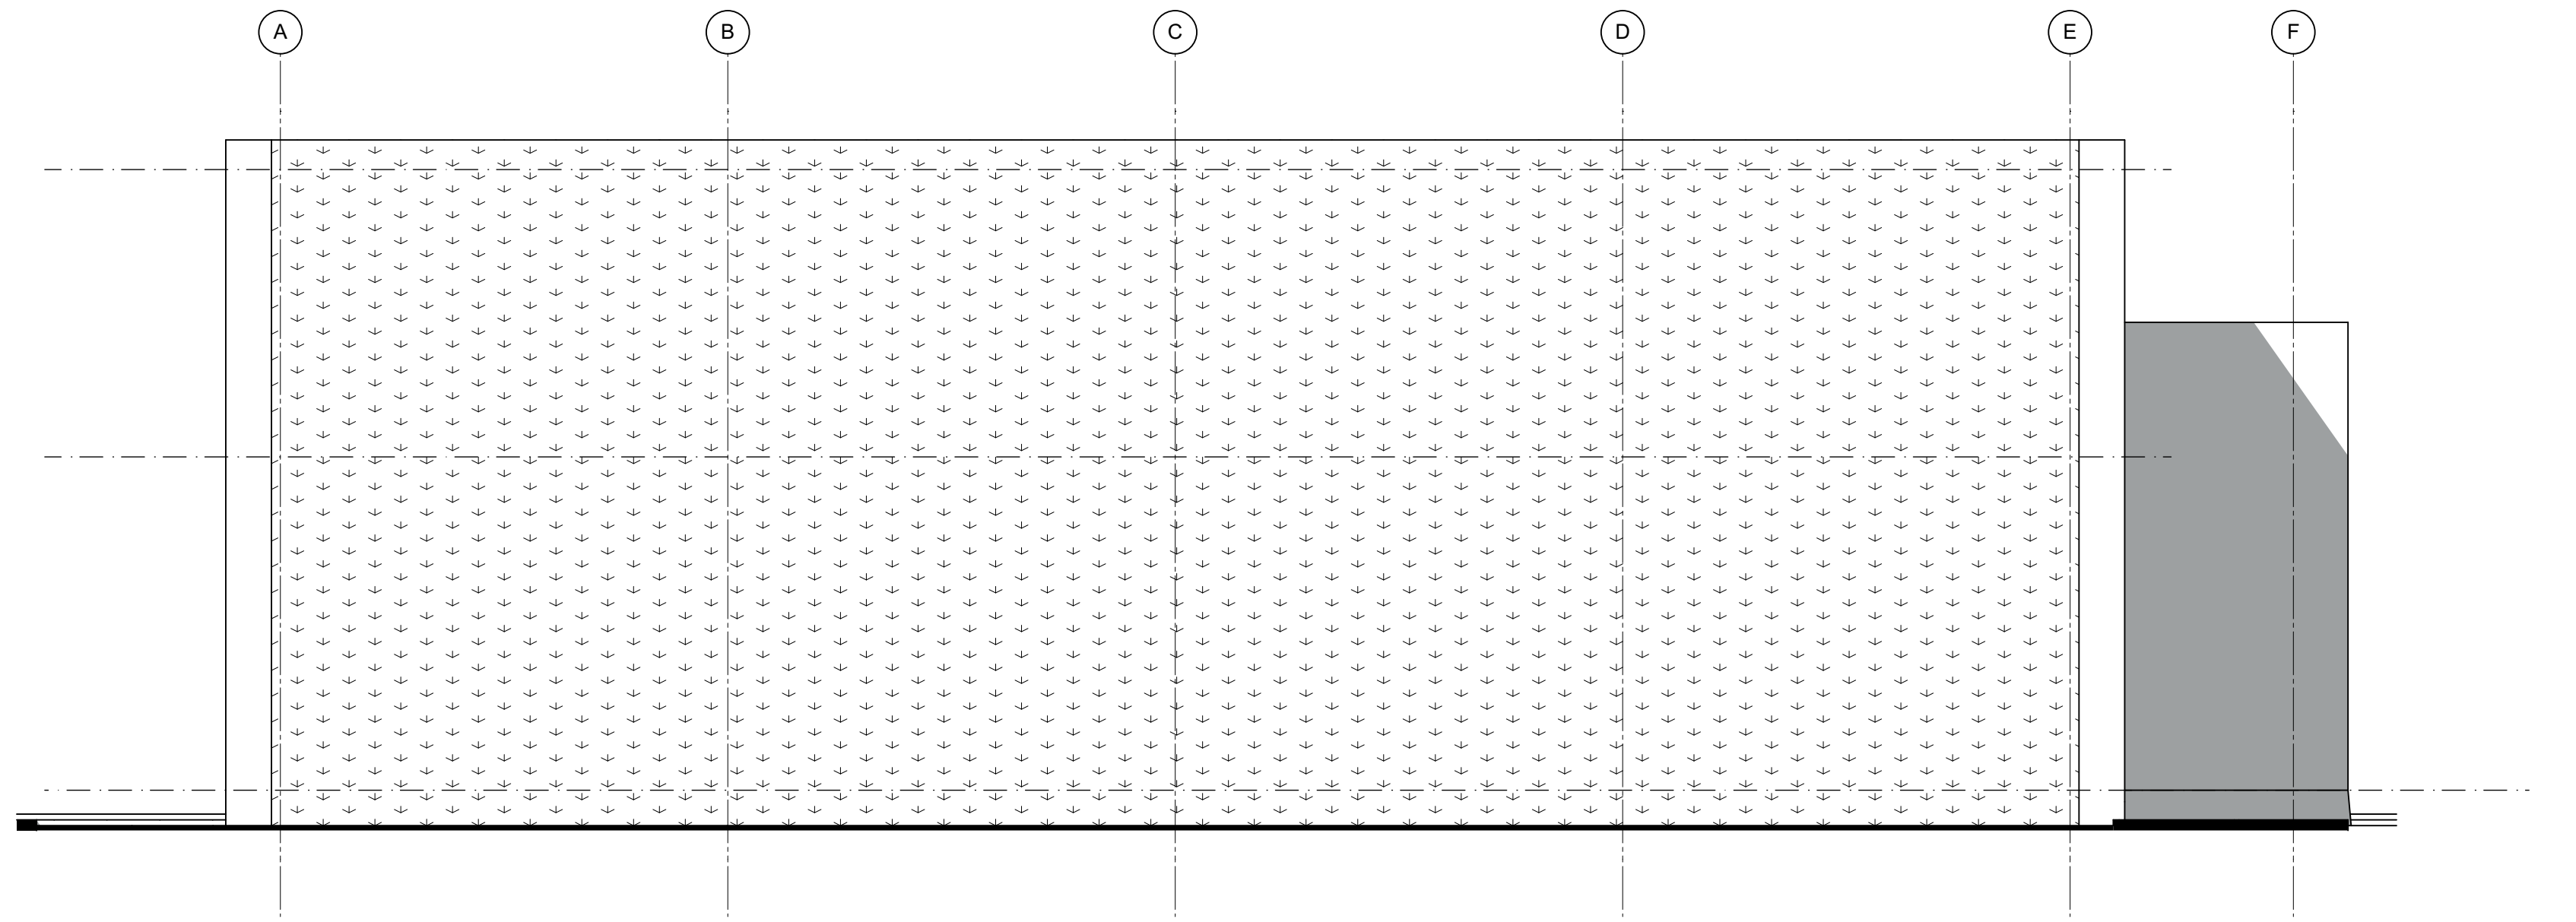

Zuidgevel

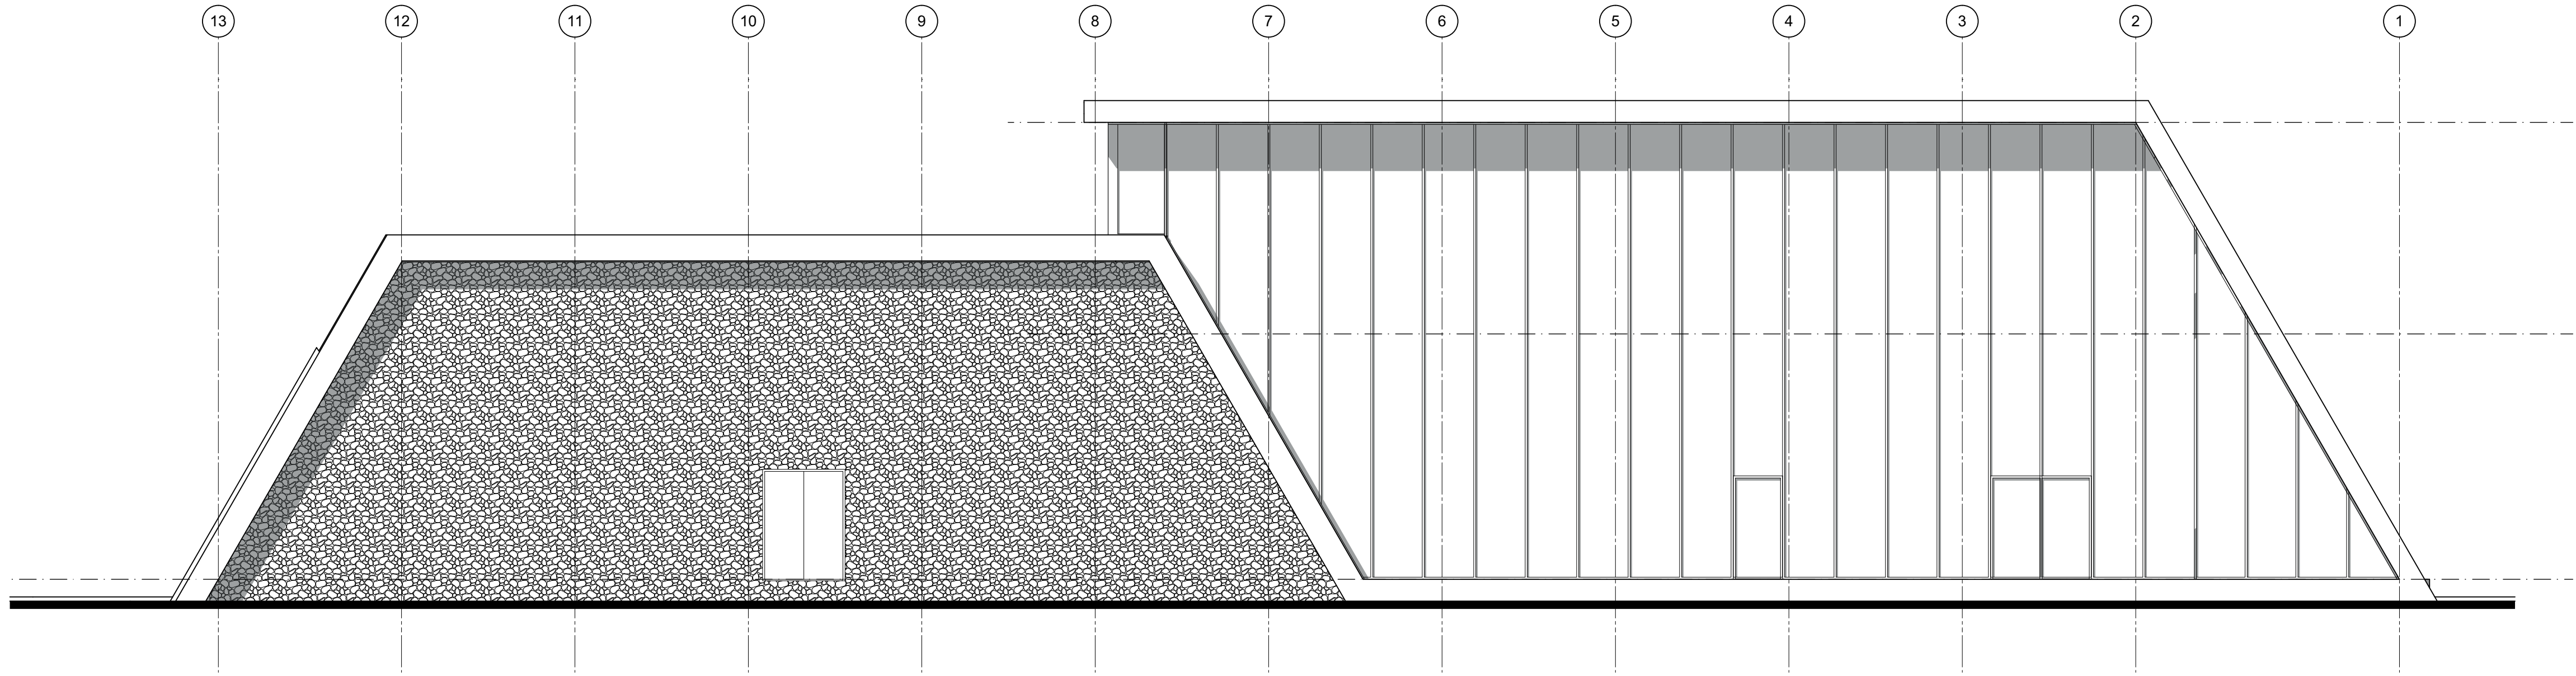

Westgevel

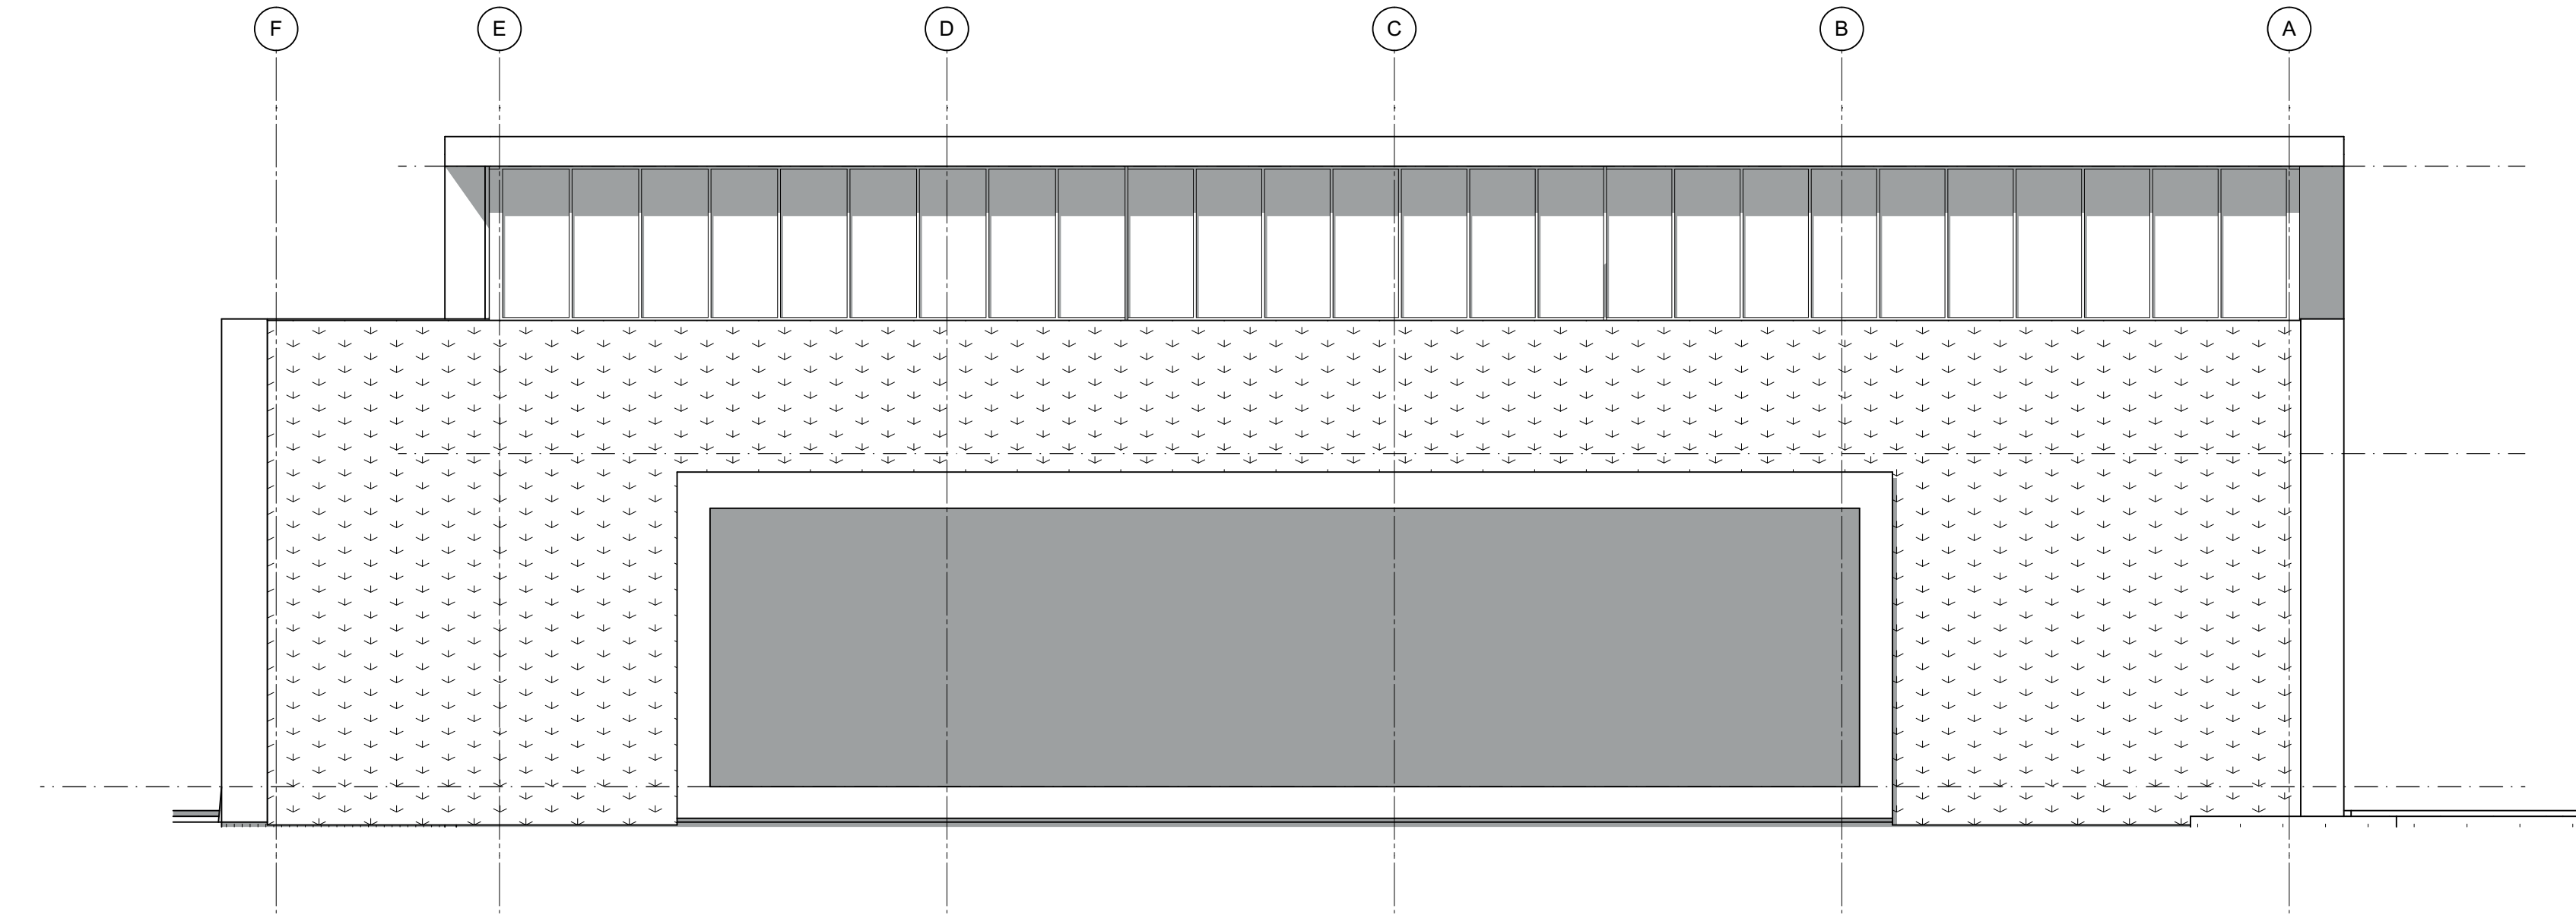

Noordgevel